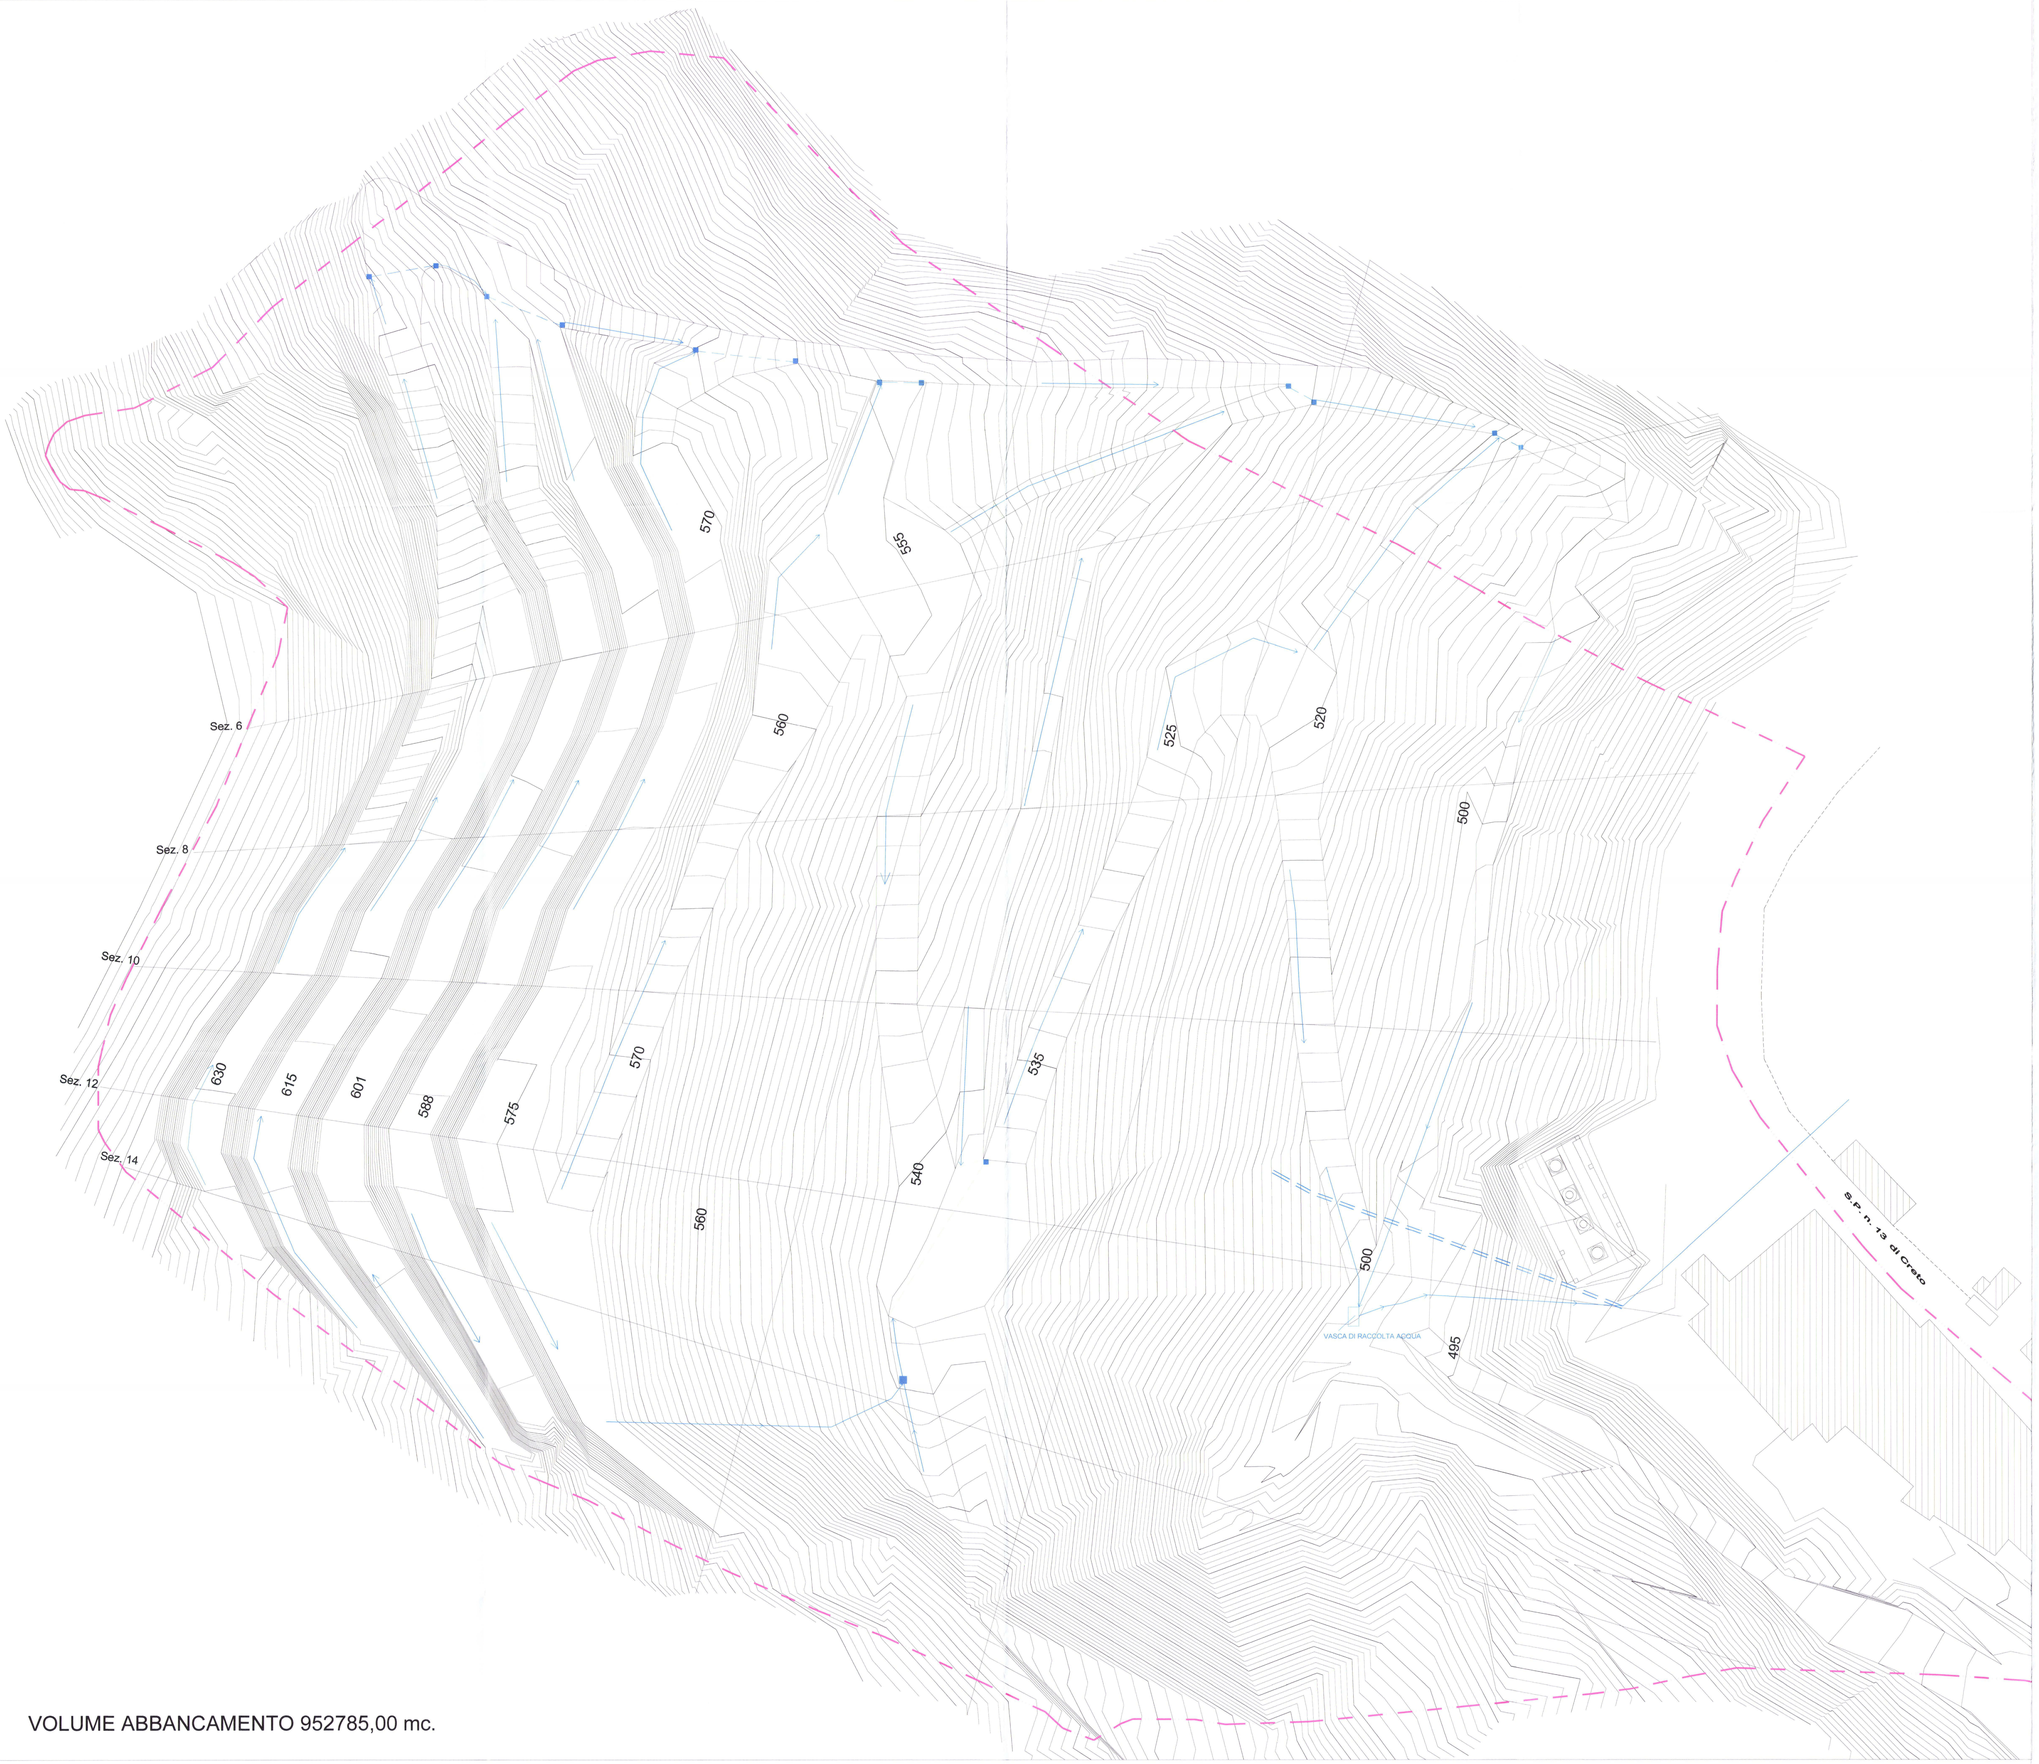


linee di deflusso

canale di gronda su terra

canale di gronda su roccia

canale di raccolta sotterraneo

pozzetti di raccolta acque

schive trasversali

Limite Piano Cave

VOLUME ABBANCAMENTO 952785,00 mc.

COMUNE DI MONTOGGIO

PROVINCIA DI GENOVA

ISTANZA DI DI RINNOVO AUTORIZZAZIONE CAVA DI CALCARE "TRE FONTANE"

COMMITTENTE

CEMENTIFERA LIGURE S.a.S.

PIANO DI COLTIVAZIONE

COLMATA IN TERRA E ROCCE DA SCAVO
FASE FINALE

DATA LUGLIO 2010

SCALA 1 : 500

Studio di geologia tecnica
Dott. Geol. Guido Carieri
Via alla Rocca 5/b 17100 Savona
Tel. 019801866 – fax. 0198403931
email: guido@carieri.com

TAVOLA A3