
Corpo 10	
Altezza massima	10 m
Superficie Lorda	1431,4 mq
Superficie Coperta	715,7 mq
Superficie Netta Commerciale	1307 mq
Superficie Parcheggi pertinenziali	983 mq
Superficie Parcheggi pubblici	229 mq
Superficie Parcheggi Sosta-Merci	405 mq
Superficie Verde Pubblico	115 mq

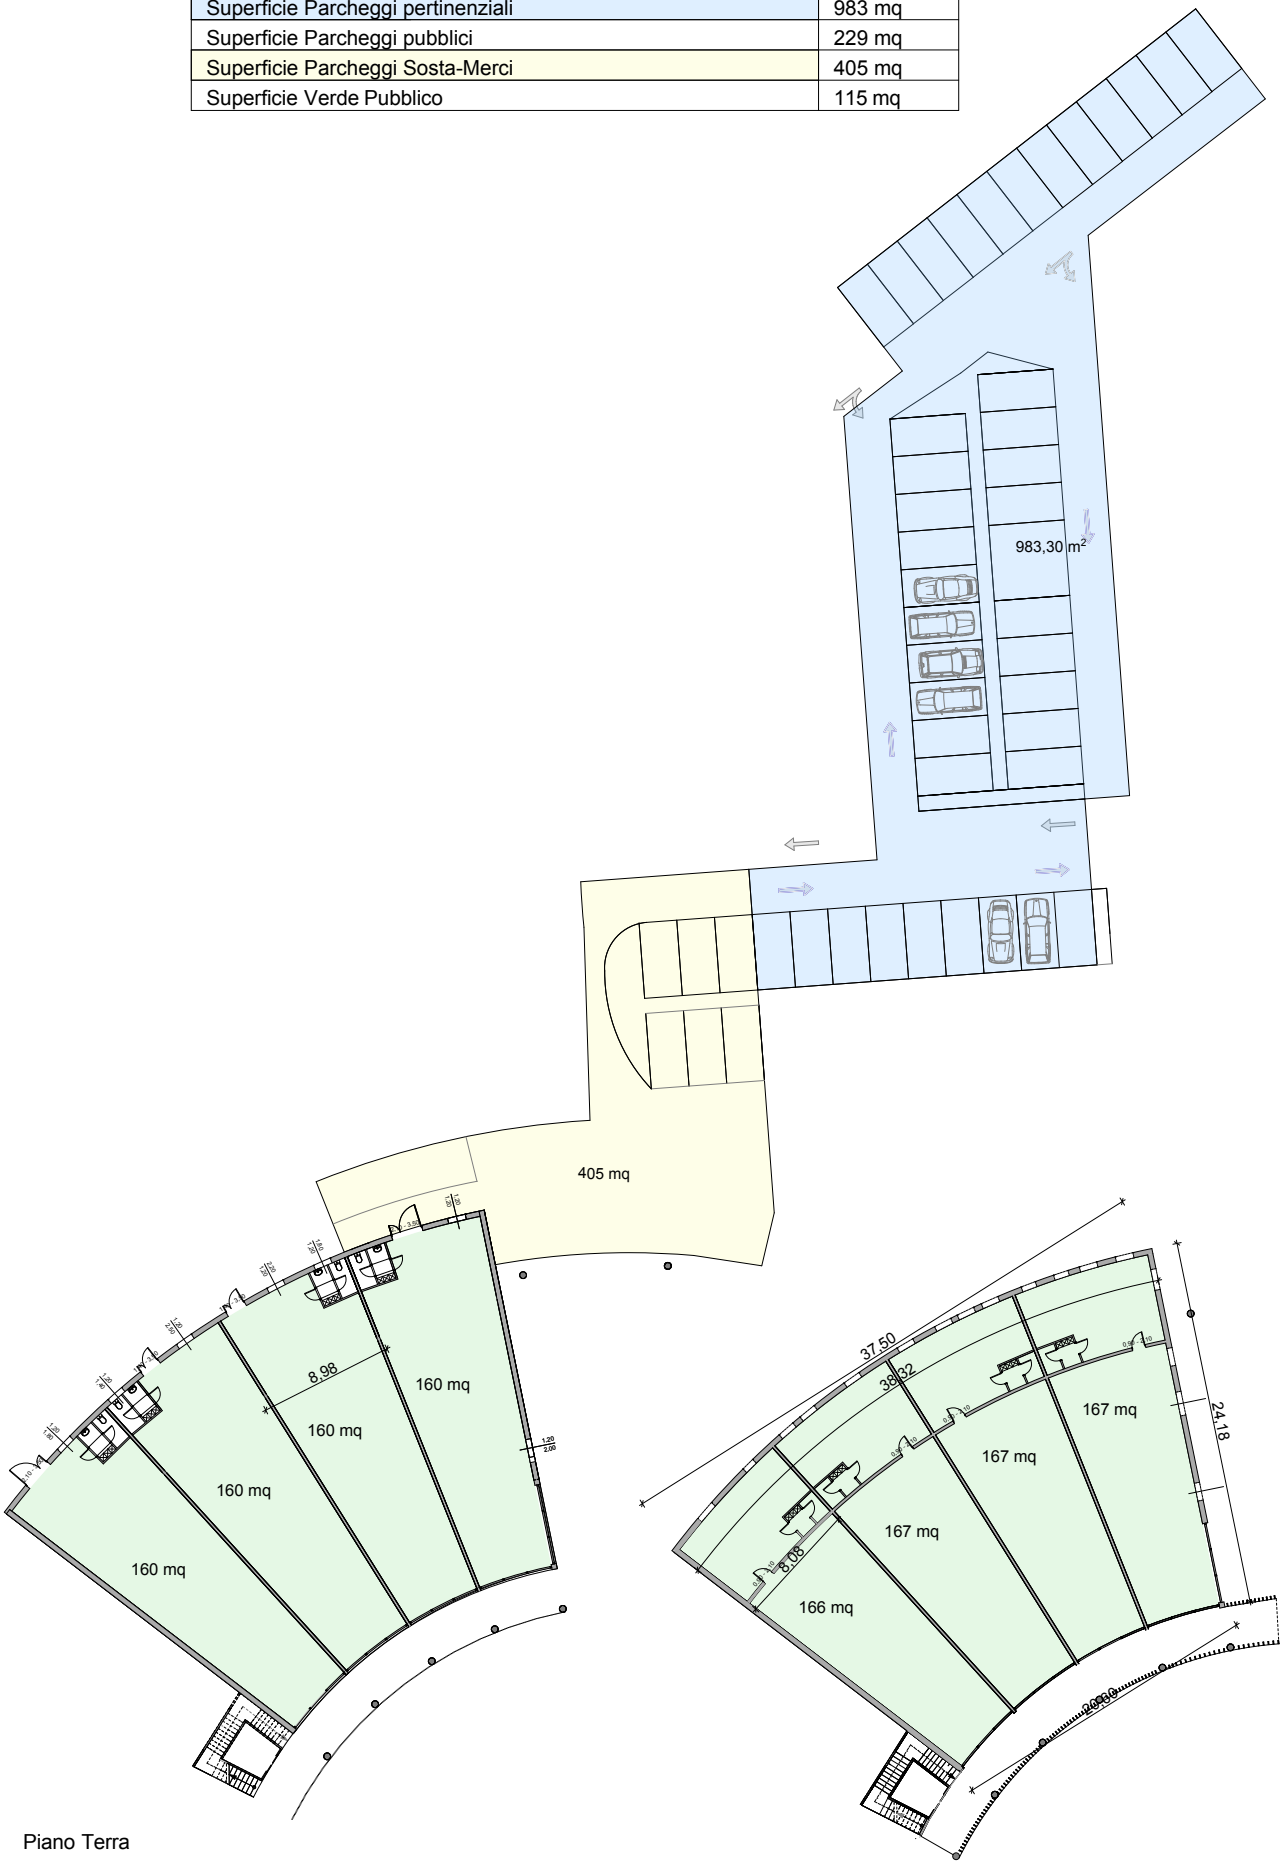

Piano Terra

Piano Primo