

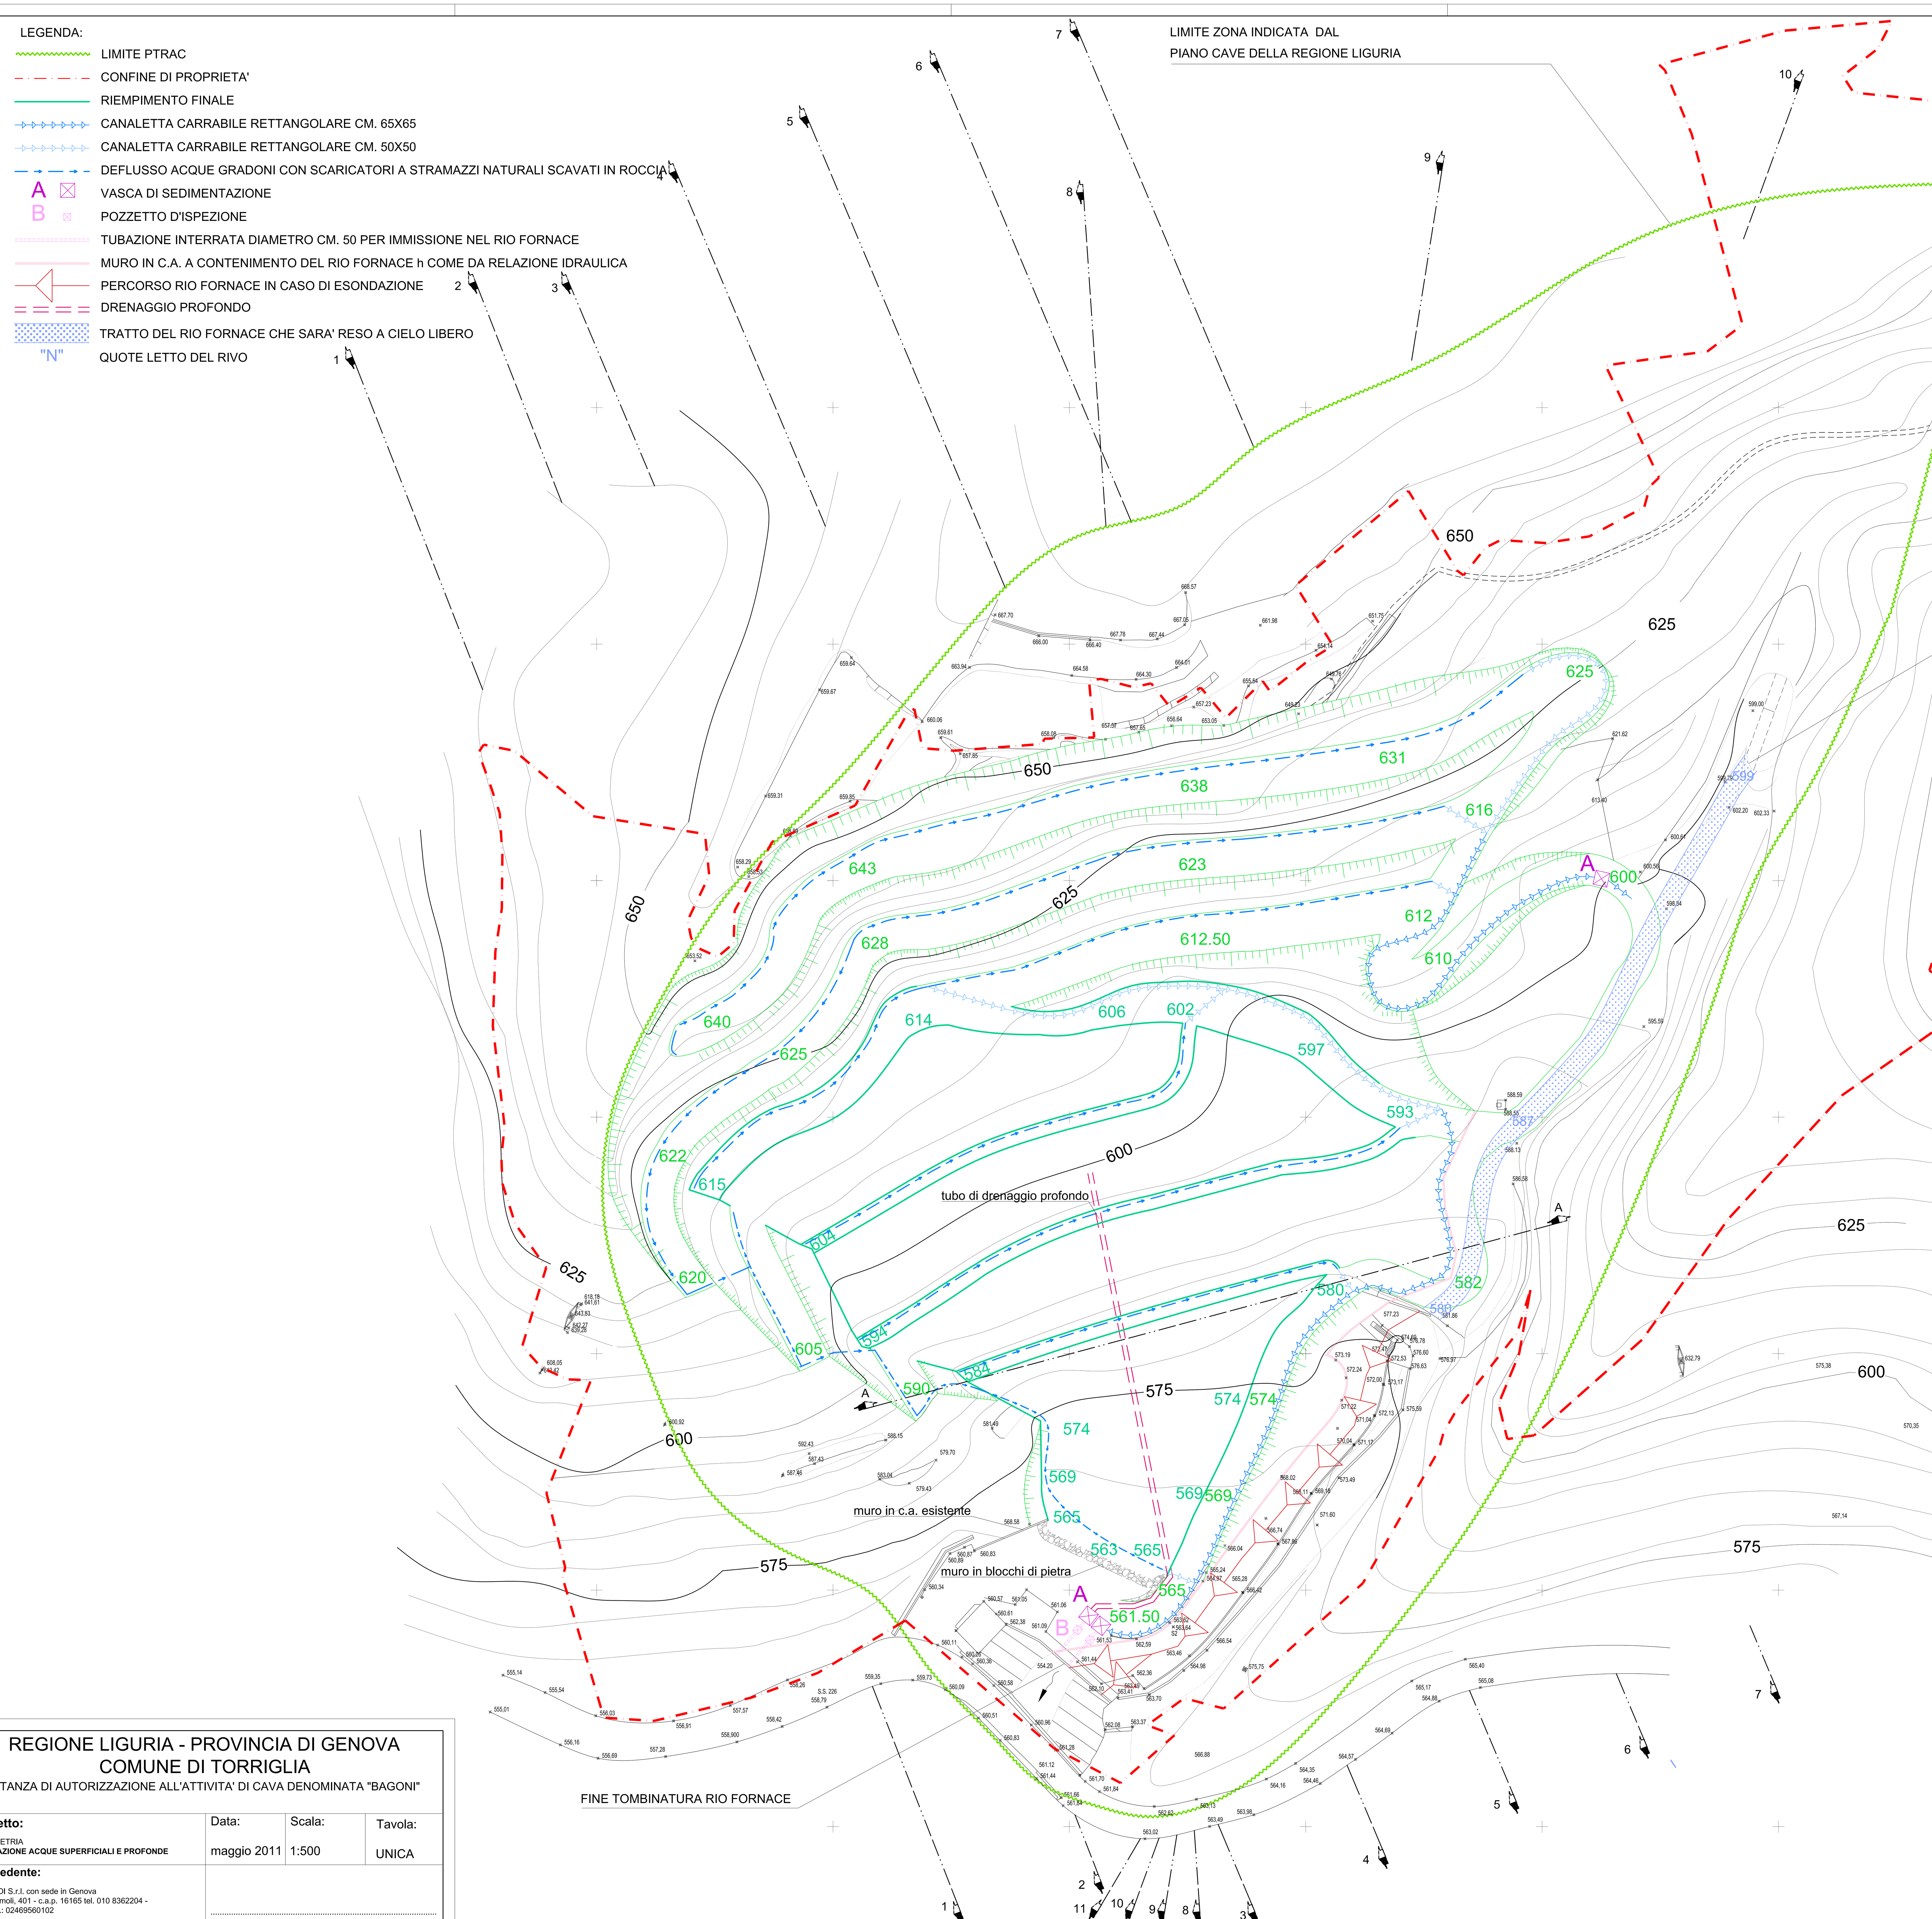


SEZIONE 4 PARZIALE PER SPECIFICHE TRATTO RIVO TOMBINATO

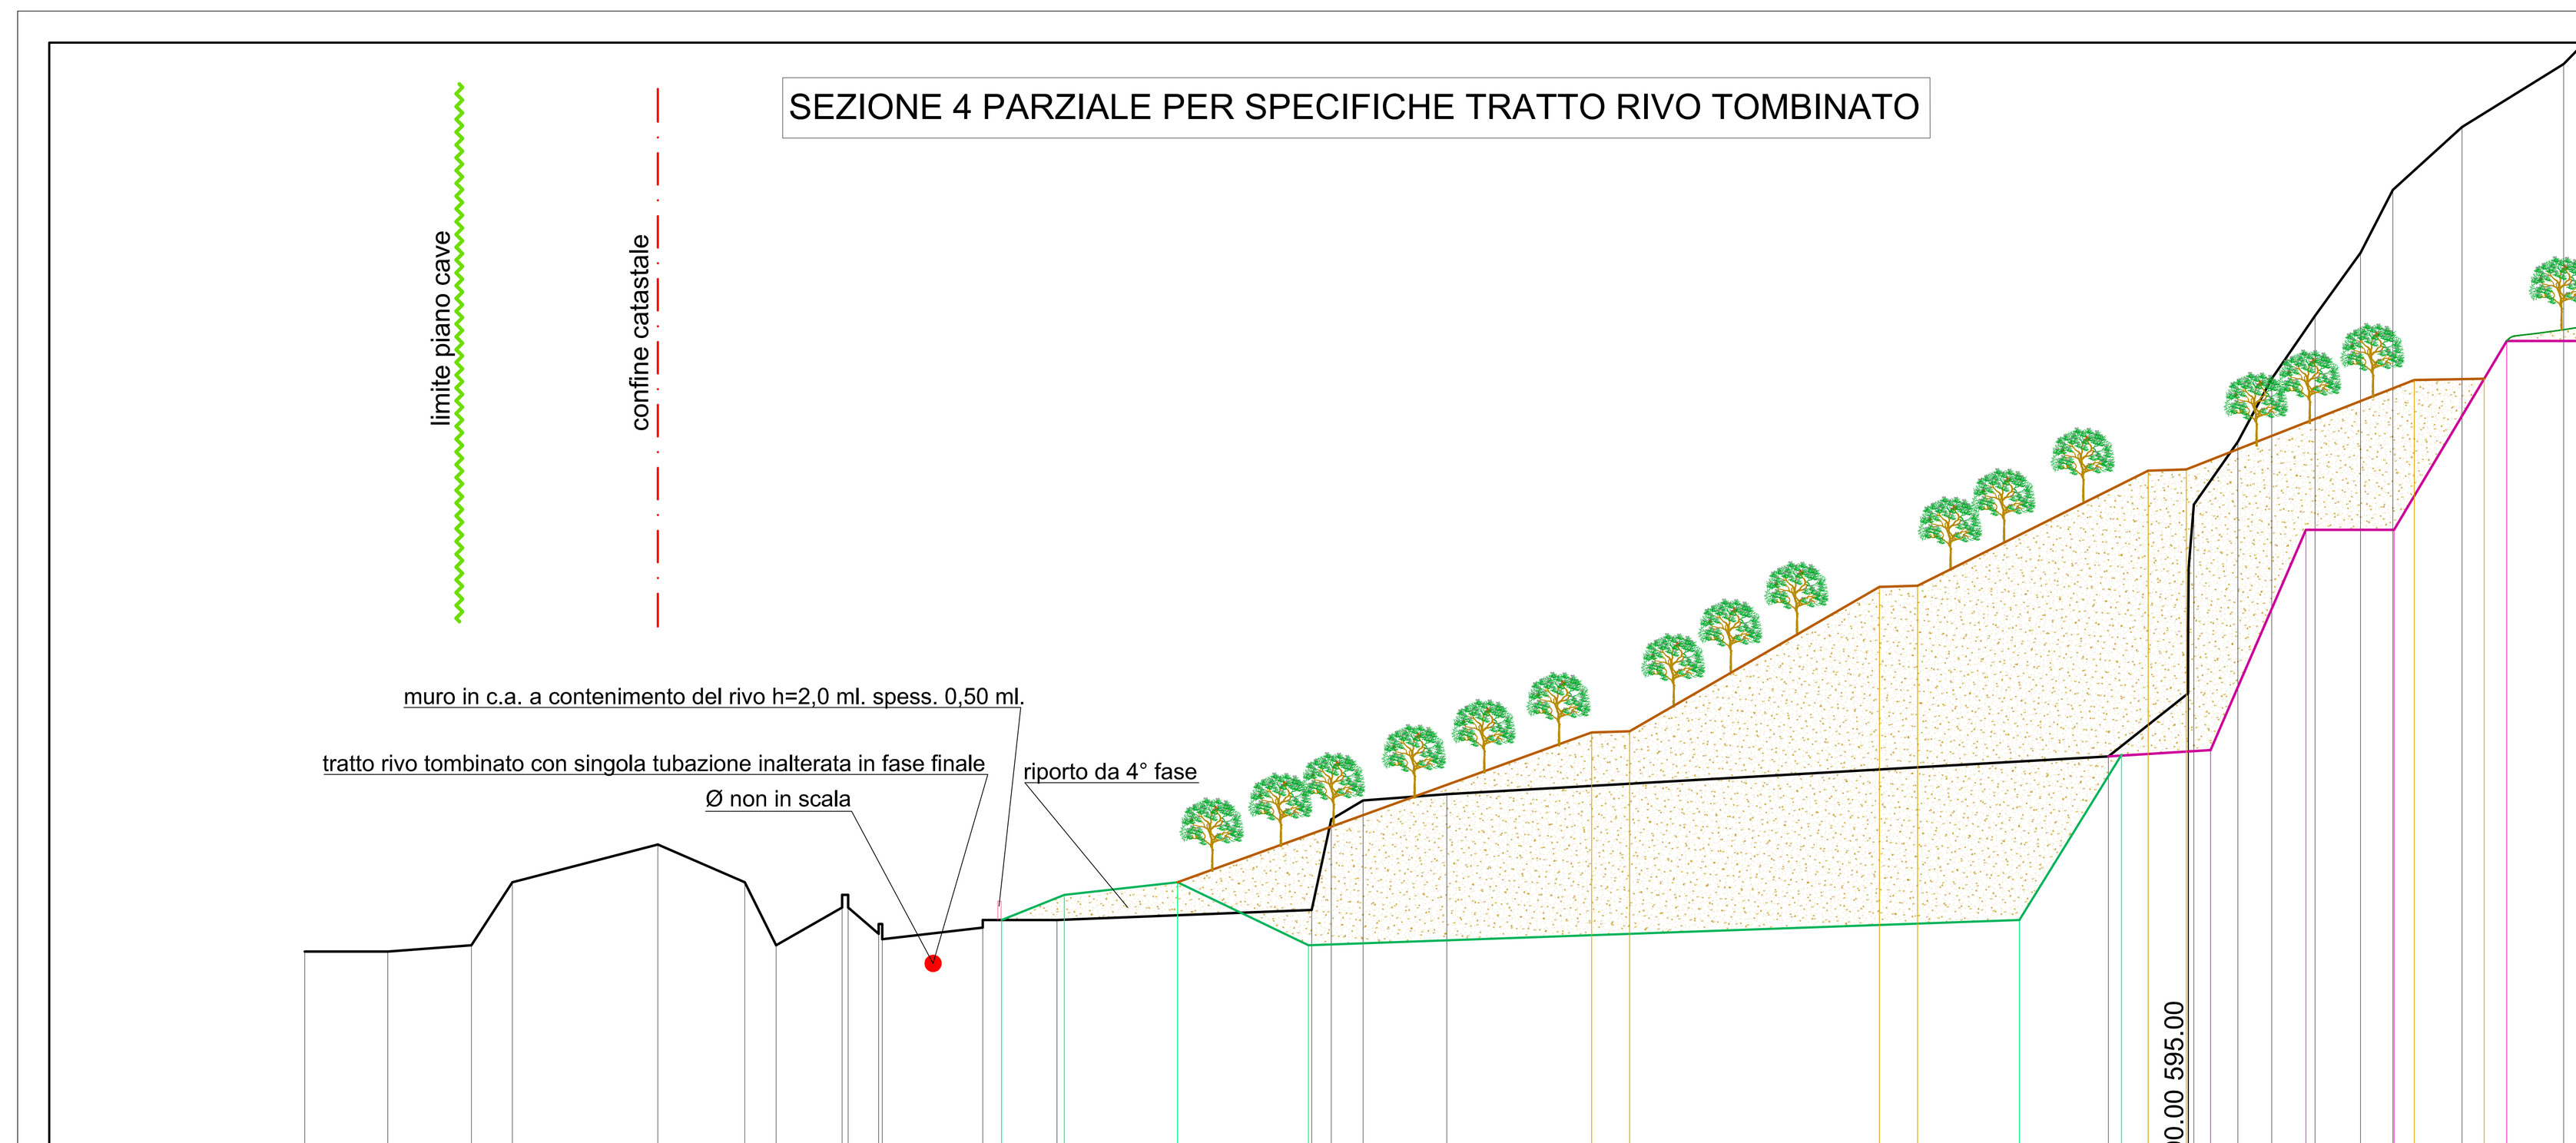

QUOTE (540.00)	564.50, 564.50, 565.00, 570.00, 573.00, 570.00, 565.00, 568.00, 565.50, 566.40, 567.00, 567.80, 575.00, 576.50, 577.00, 580.00, 585.00, 590.00, 595.00, 600.00, 605.00, 610.00, 615.00, 620.00, 625.00, 630.00, 635.00, 640.00
QUOTE 1° FASE	
QUOTE 2° FASE	
QUOTE 3° FASE	580.00, 580.50, 598.00, 598.00, 613.00, 613.00
QUOTE 4° FASE	567.00, 569.00, 570.00, 565.00, 567.00, 580.10
QUOTE RIEMPIMENTO	570.00, 581.90, 582.00, 593.40, 593.50, 602.70, 602.80, 609.90, 610.00, 613.30, 614.40

SEZIONE INTEGRATIVA "A" TRA QUARTA FASE E RIEMPIMENTO

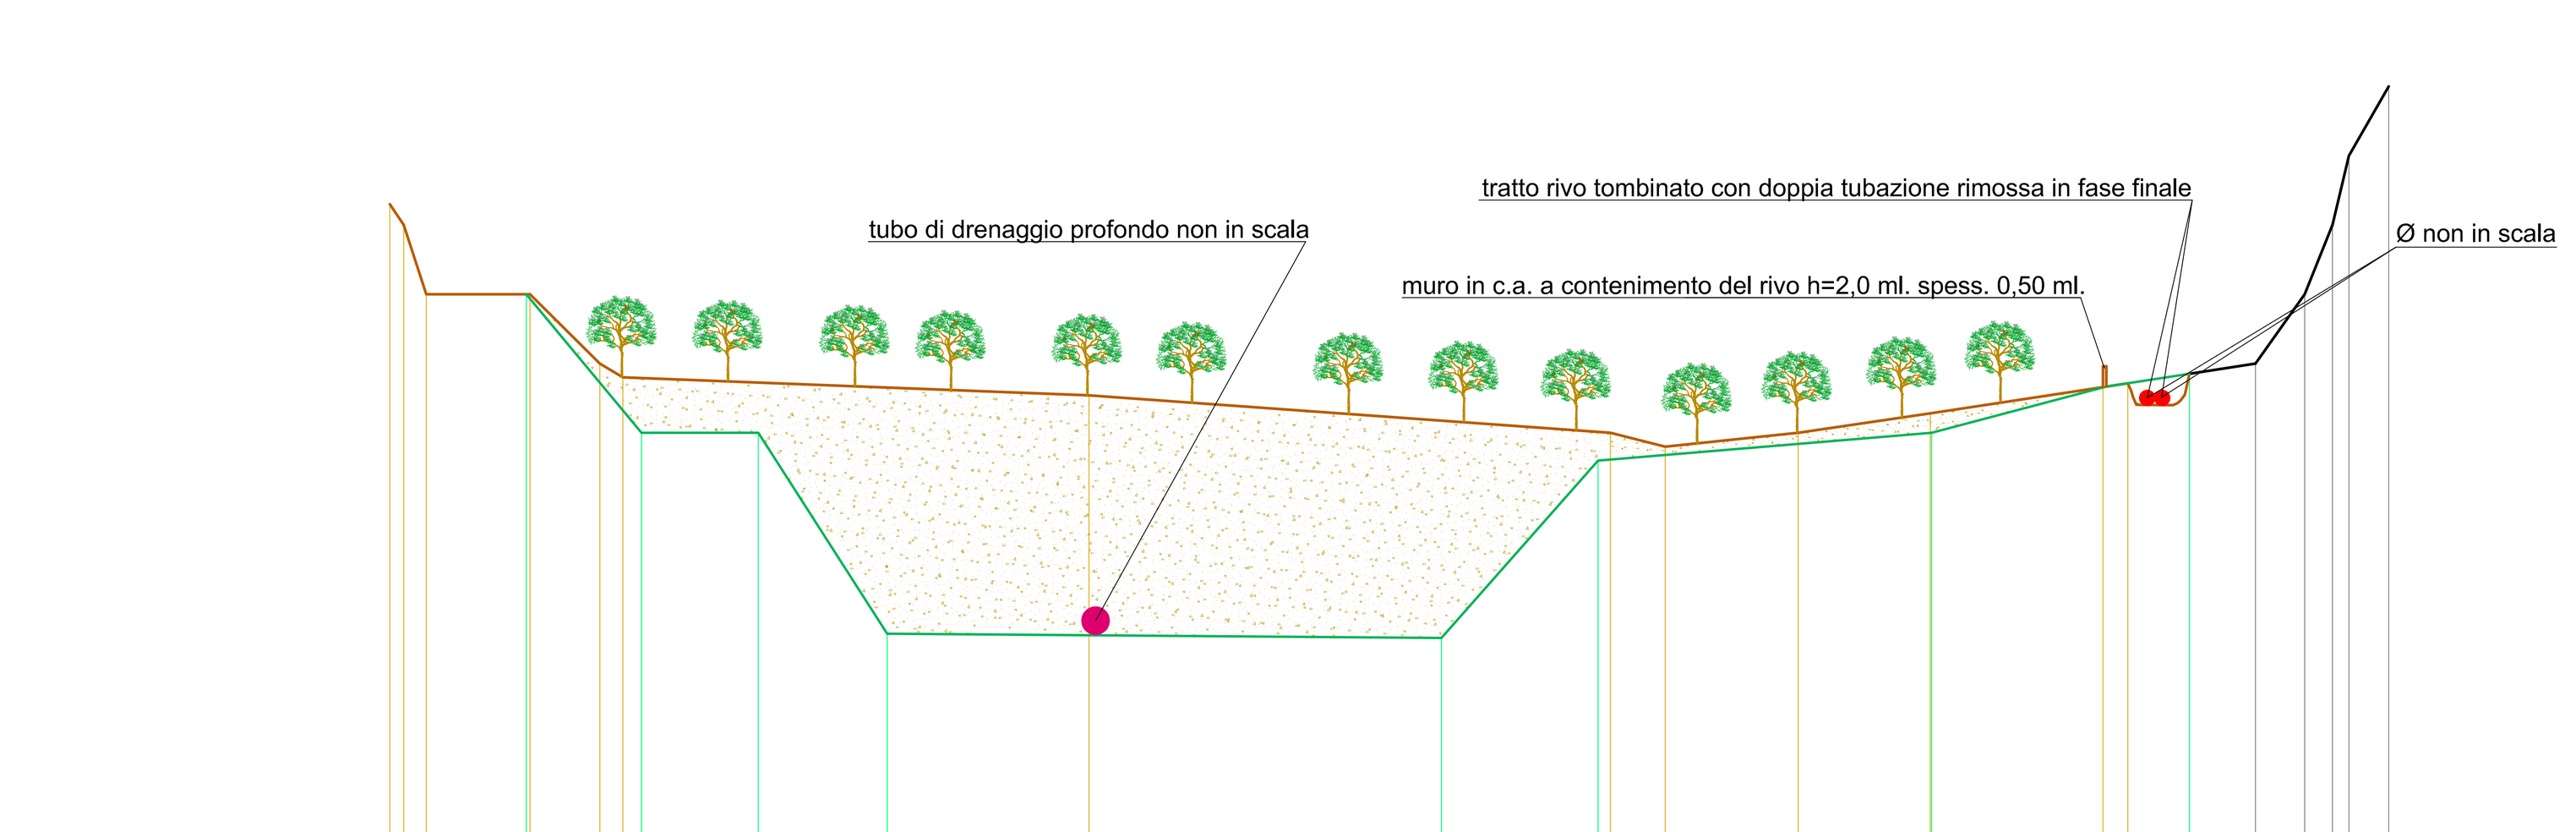

QUOTE (540.00)	585.00, 590.00, 595.00, 600.00, 605.00
QUOTE 4° FASE	590.00, 580.00, 580.00, 565.50, 565.20, 578.00, 580.00, 584.25
QUOTE RIEMPIMENTO	596.50, 595.00, 590.00, 590.00, 585.00, 584.00, 582.70, 580.00, 579.00, 580.00, 583.30, 583.60, 584.25

REGIONE LIGURIA - PROVINCIA DI GENOVA
COMUNE DI TORRIGLIA

ISTANZA DI AUTORIZZAZIONE ALL'ATTIVITA' DI CAVA DENOMINATA "BAGONI"

Oggetto:	Data:	Scala:	Tavola:
PLANIMETRIA REGIMAZIONE ACQUE SUPERFICIALI E PROFONDE	maggio 2011	1:500	UNICA

Richiedente:
FRANTOI S.r.l. con sede in Genova
Via Adamoli, 401 - c.a.p. 16165 tel. 010 8362204 -
c.f. e p.i.: 02469560102

Rilevatori :
Via S. Lorenzo 12 - 16123 Genova
tel. 010 2473347 - fax 010 2513410
e-mail : stegeo@stegeo.it
internet : www.stegeo.it
STEGEO PROFESSIONISTI ASSOCIATI

Dott. Ing. Paolo Cavalletti
Via Adamoli, 401 - c.a.p. 16165 Genova tel. 010 8362204 -
n° 5929 Ordine degli Ingegneri di Genova

Progettisti :
geol. Marco Rossi - Via R. Mandoli, 115/15 - 16131 Genova
P.I.: 01406360998 - tel. 3384101829

geom. Andrea Fasce - Via C. Barabino, 19/5 - 16129 Genova
P.I.: 03264030101 - tel./fax 010543425 cell. 3389718941