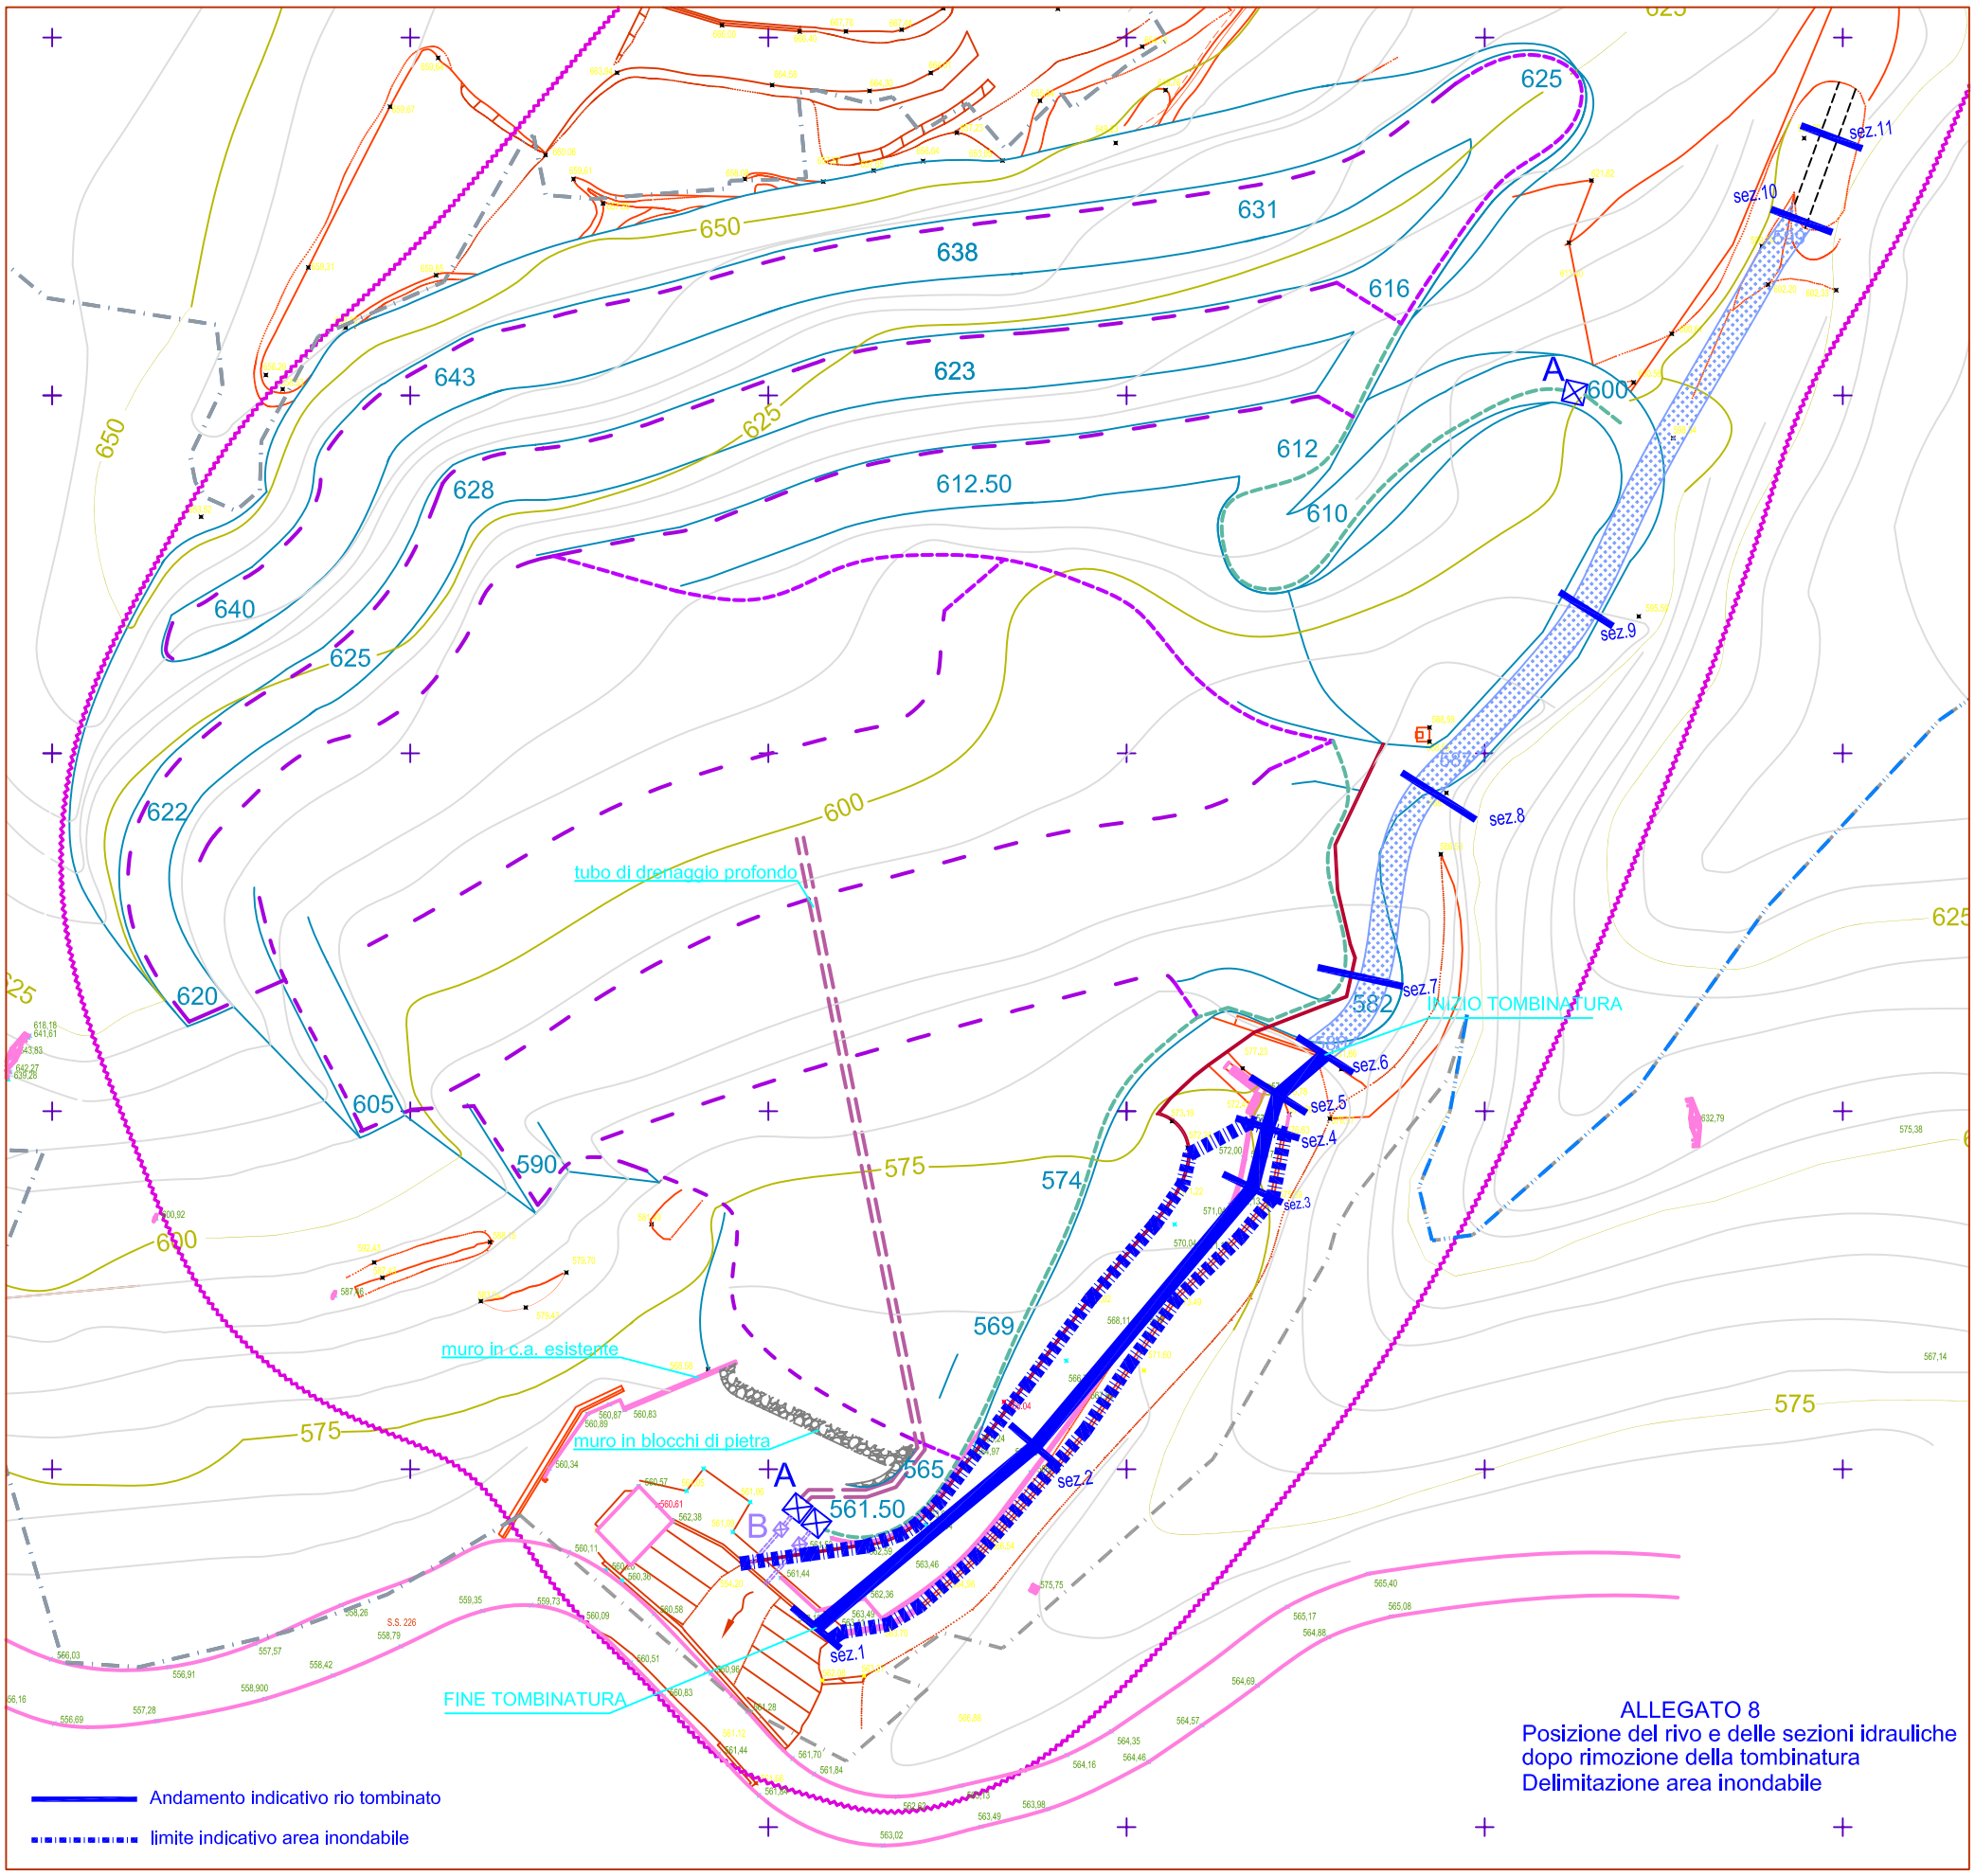


ALLEGATO 8
Posizione del rivo e delle sezioni idrauliche
dopo rimozione della tombinatura
Delimitazione area inondabile