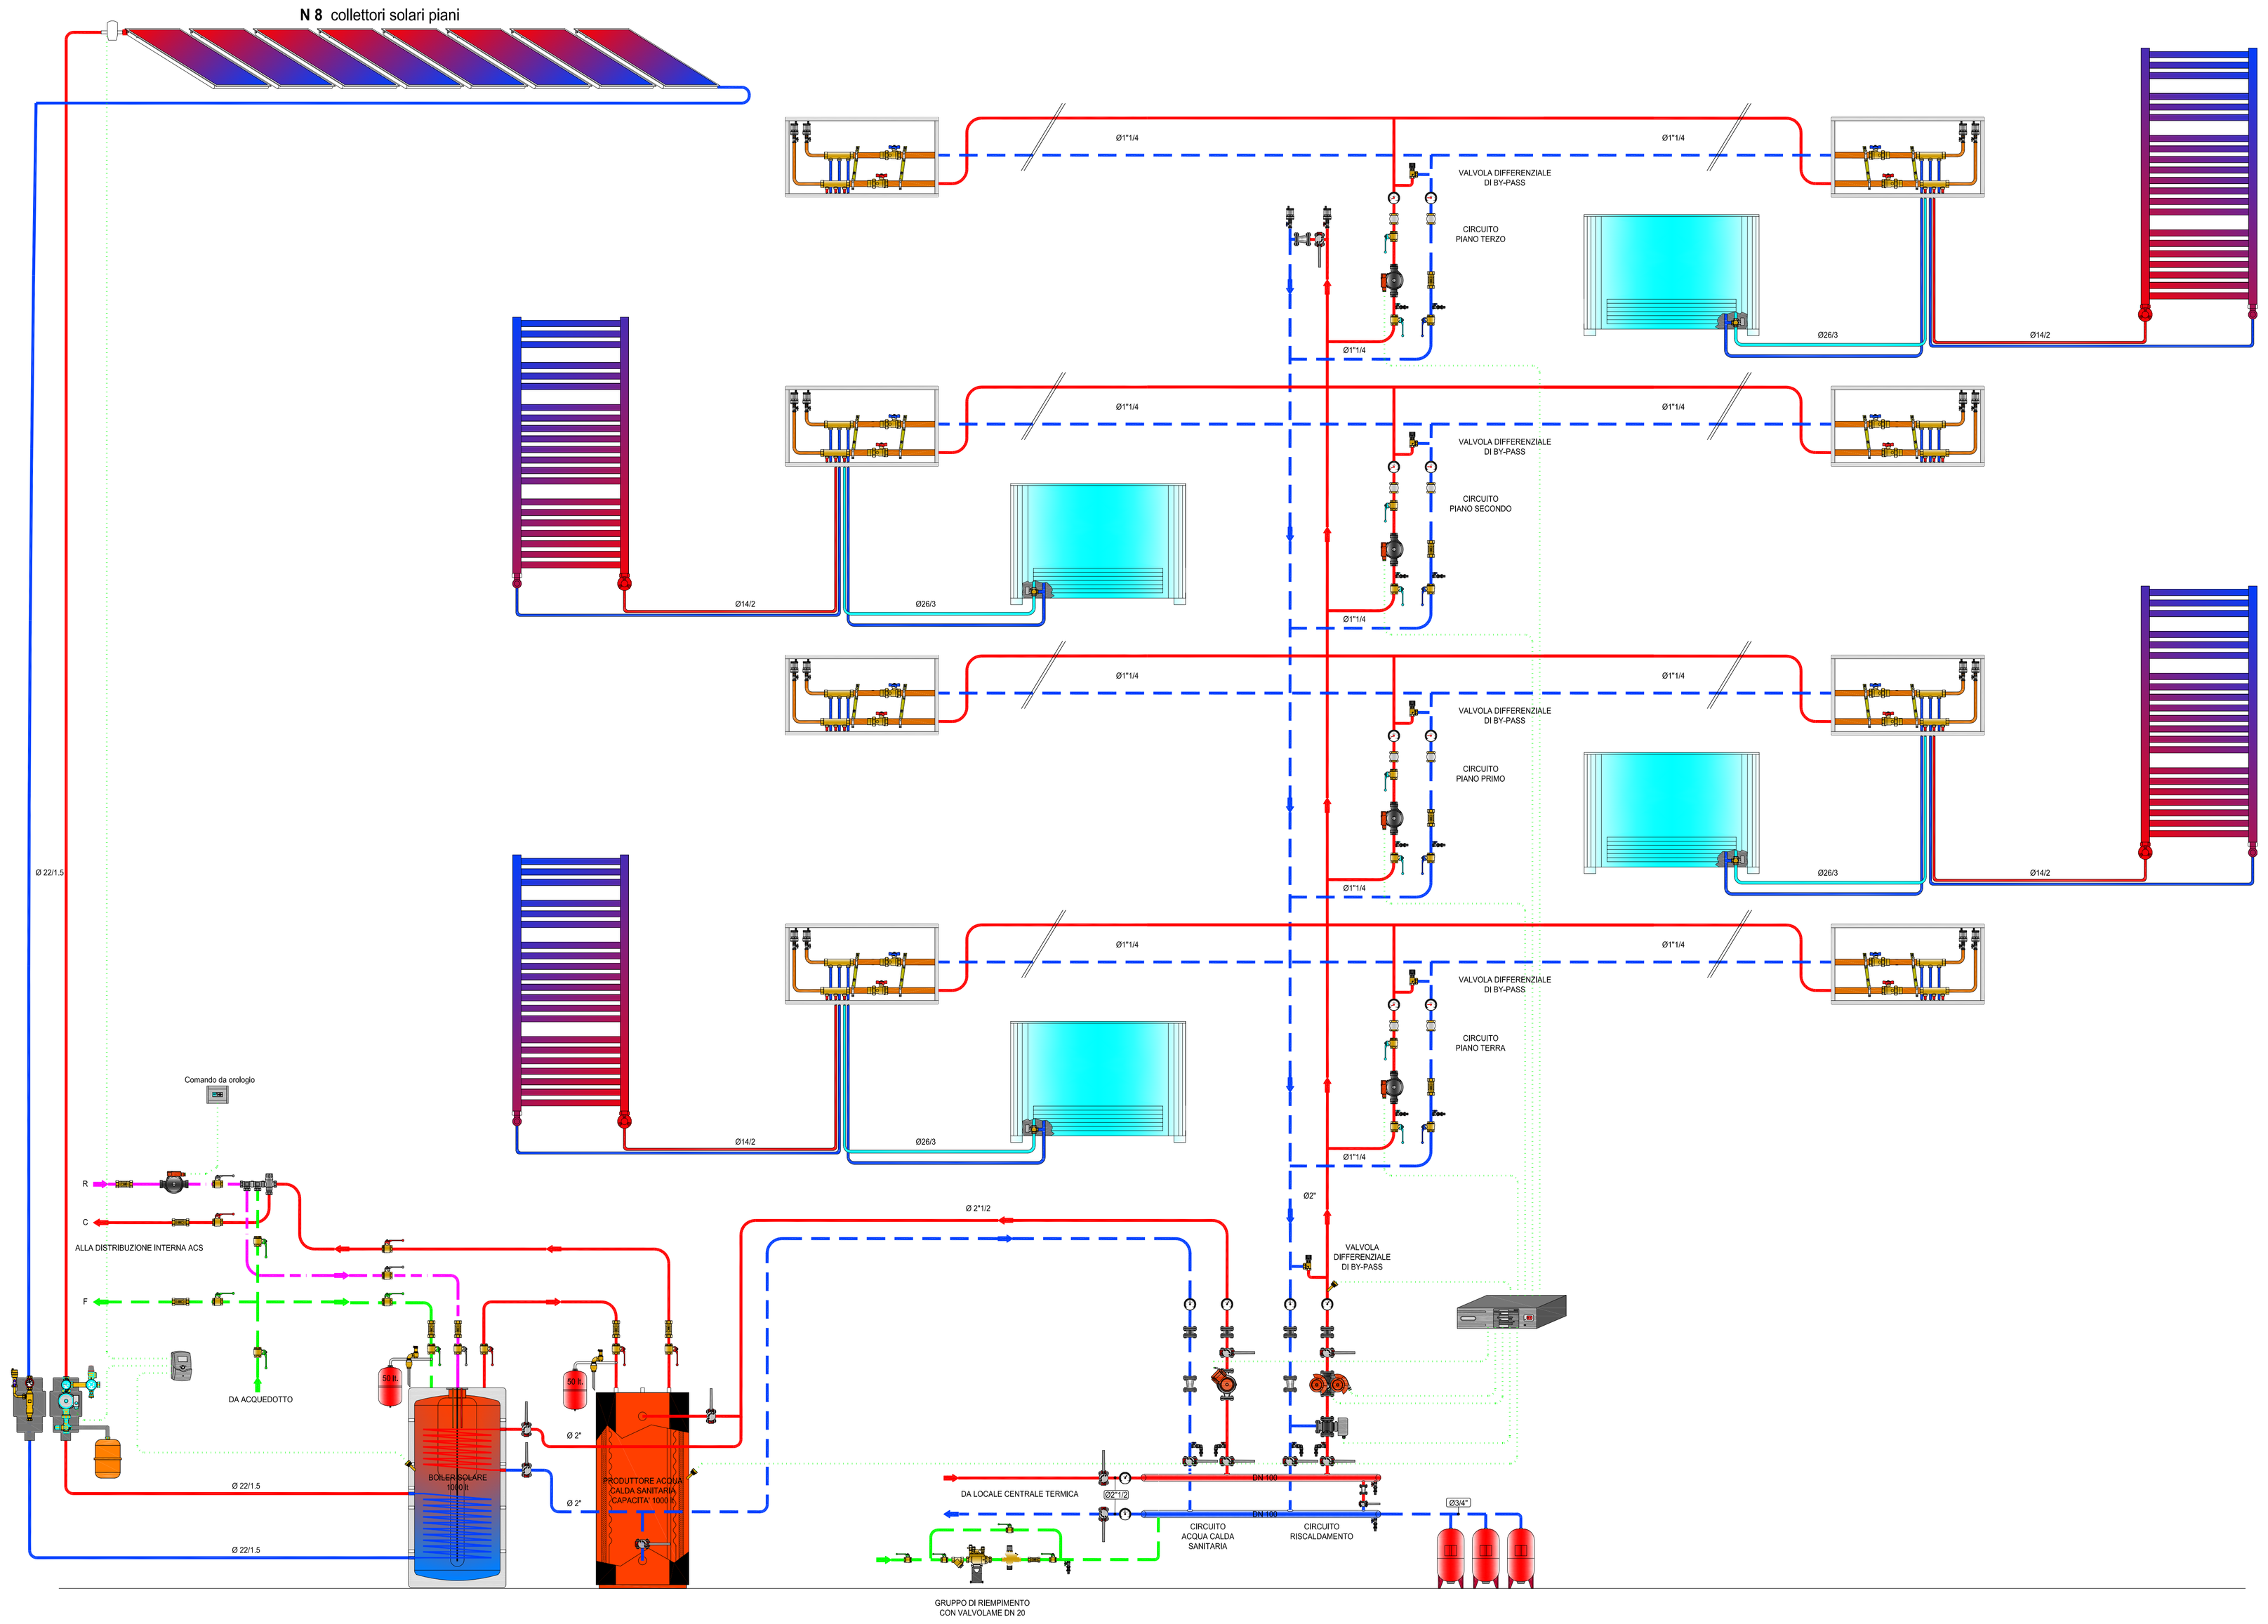



PROGETTO:
SCHEMA IMPIANTO DI RISCLADAMENTO AI SENSI DEL EX LEGGE 10 PER UN PROGETTO DI RISTRUTTURAZIONE DI UN COMPLESSO EDILIZIO ADIBITO AD ATTIVITA' TURISTICO ALBERGHIERA
SITO DELL'INTERVENTO: EX COLONIE MILANESI
SS1 AURELIA – 17015 CELLE LIGURE (SV)

COMMITTENTE:
GHV S.p.A.
Via Forcellini 150
35128 PADOVA

TITOLO ELABORATO:
SCHEMA FUNZIONALE SOTTOSTAZIONE TERMICA EDIFICIO "SESSA"

| Rev. | Data | Descrizione | Red | Ver | App |
|---|---|---|---|---|---|
| 00 | 12/10 | SCHEMA IMPIANTO MECCANICO | IAT | IAT | OP |
| 01 | | | . | . | . |
| 02 | | | . | . | . |
| 03 | | | . | . | . |
| 04 | | | . | . | . |
| 05 | | | . | . | . |

Redige | Verifica | Approva

codice: D.352.PD | file: 352IM0501.dwg

ELABORATO: IM51

SCALA: 1:100

DATA: DICEMBRE 2010


Laut engineering

LAUT ENGINEERING S.R.L.
sede operativa: via Sorio 120 PADOVA
telefono 049/2989400
telefax 049/2989401
sede legale: via San Crispino 106 PADOVA
E-Mail: laut@lautengineering.it

PROGETTISTA
IMPIANTI MECCANICI:
Ing. Oscar Pesavento


A TERMINI DI LEGGE E' VIETATA LA RIPRODUZIONE E LA DIFFUSIONE SENZA L'AUTORIZZAZIONE DELLA LAUT ENGINEERING S.R.L.