
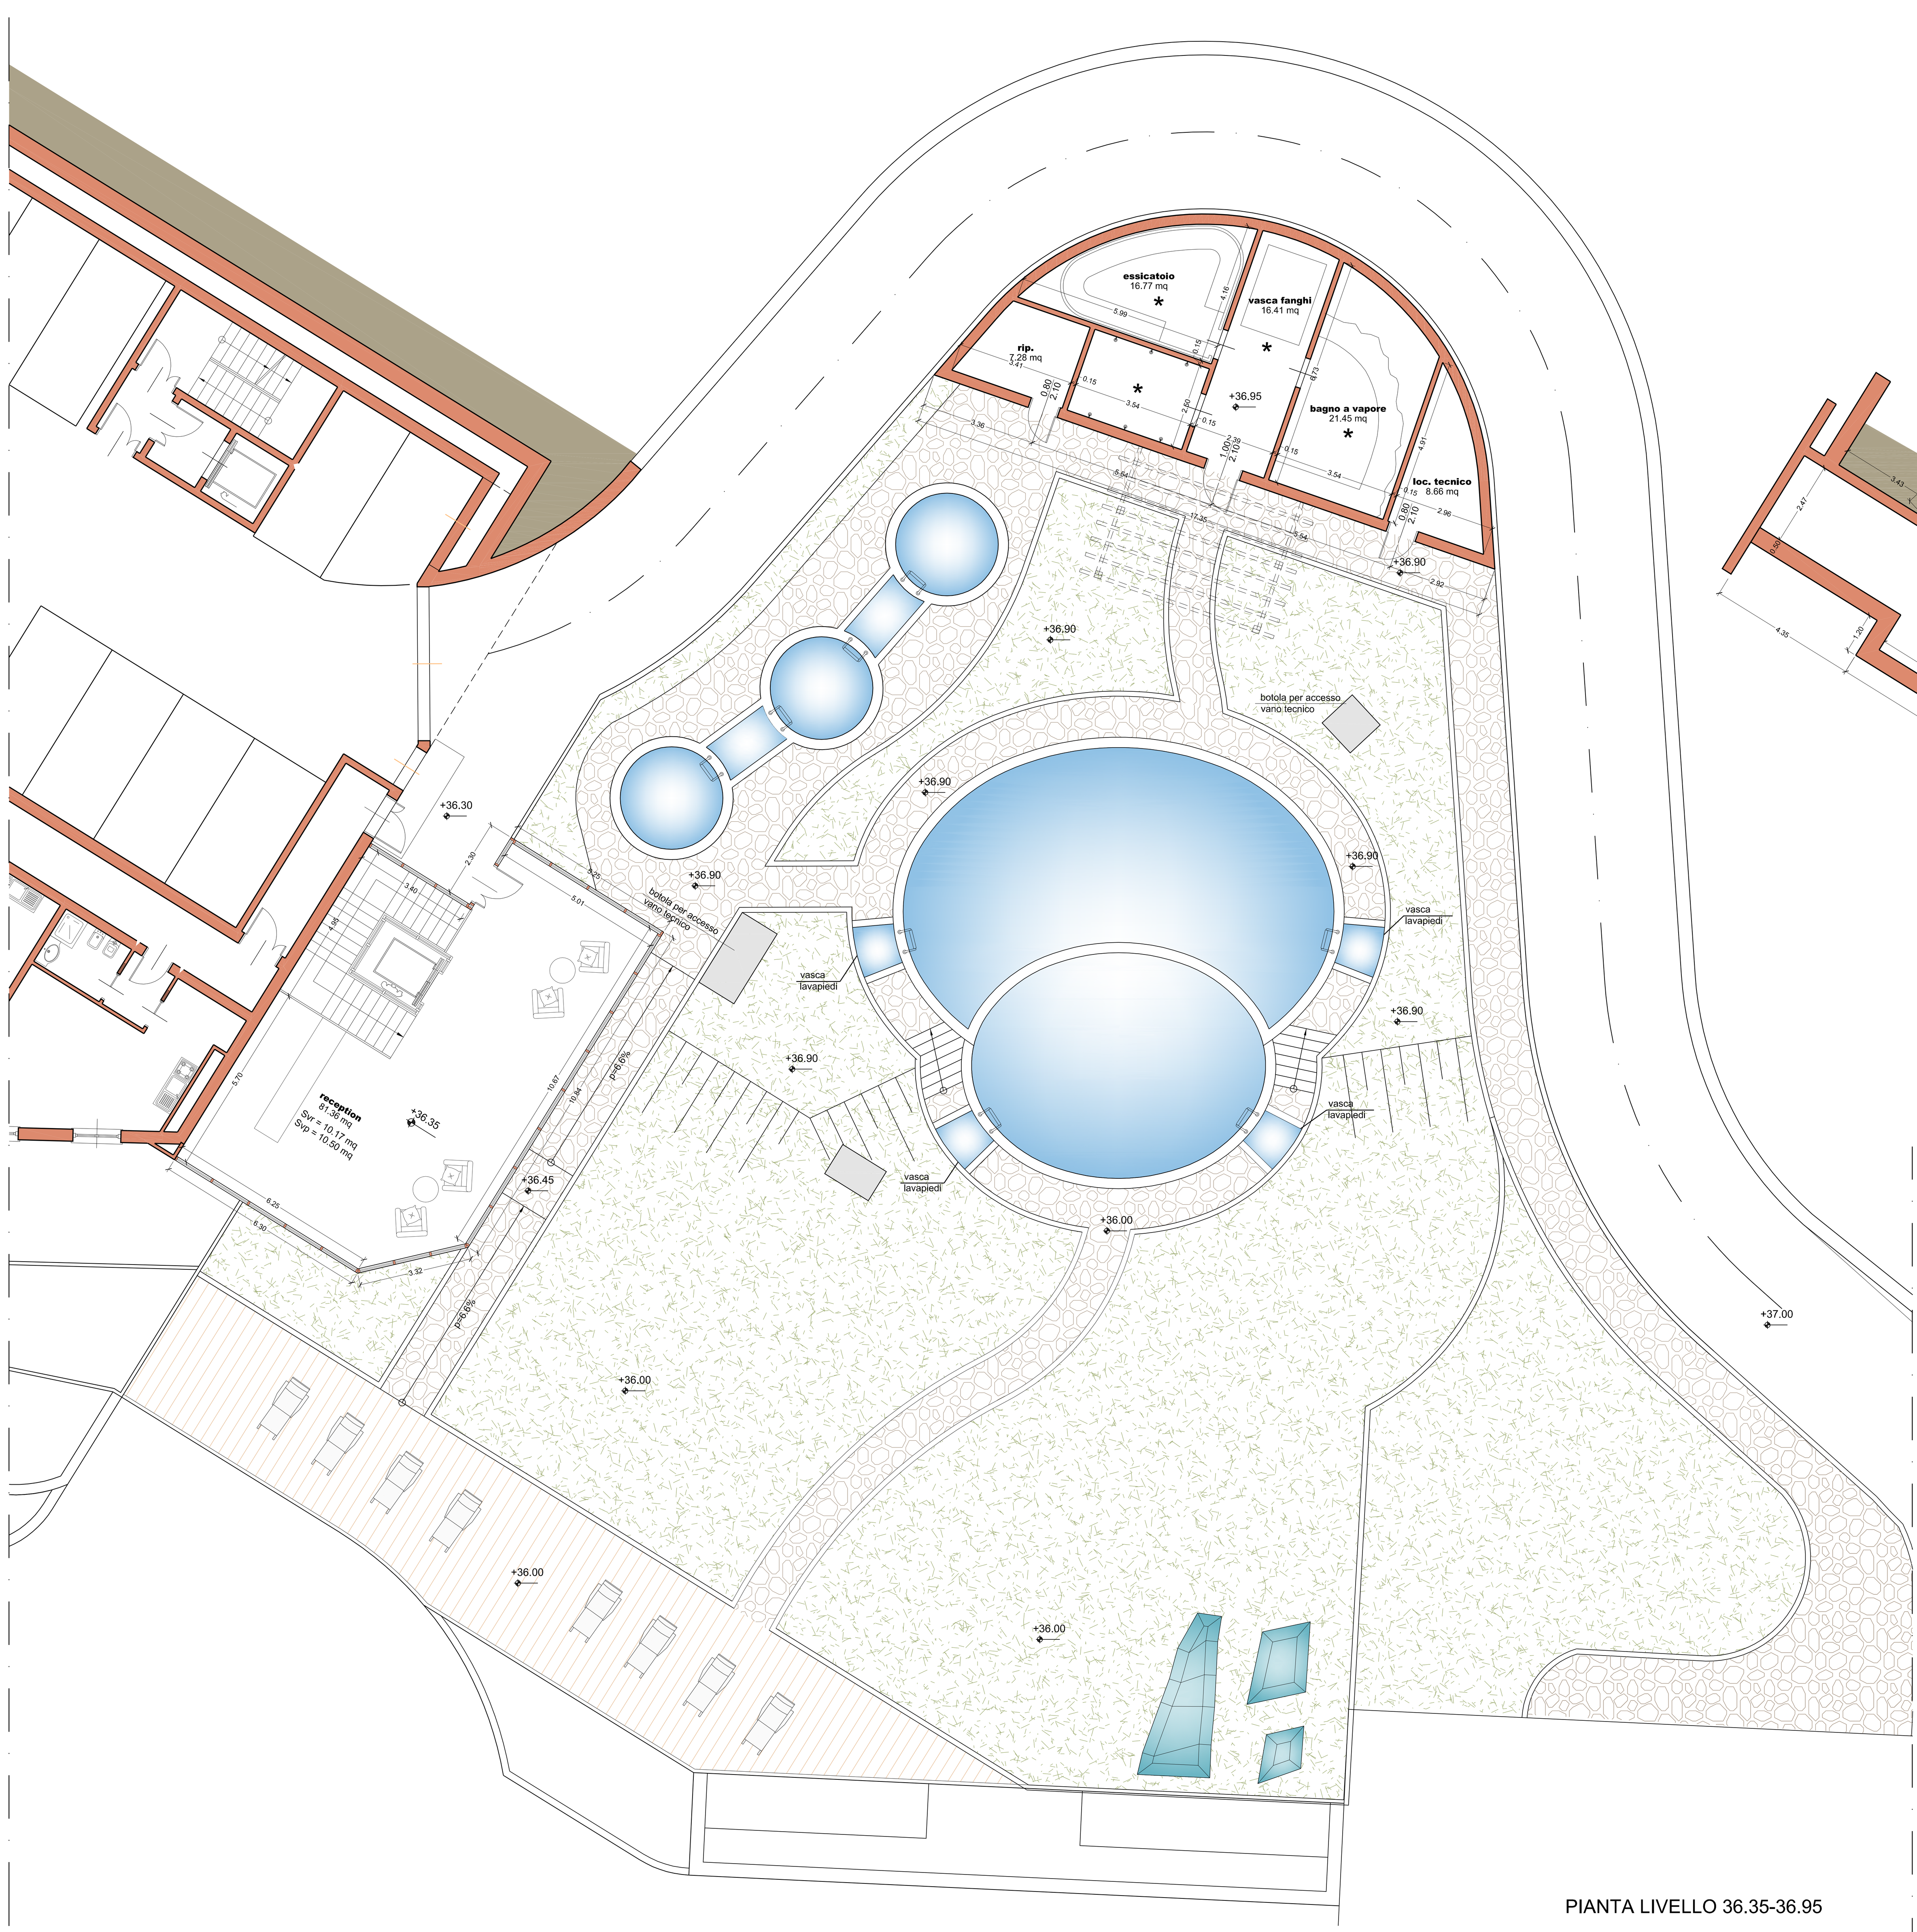


PIANTA LIVELLO 36.35-36.95

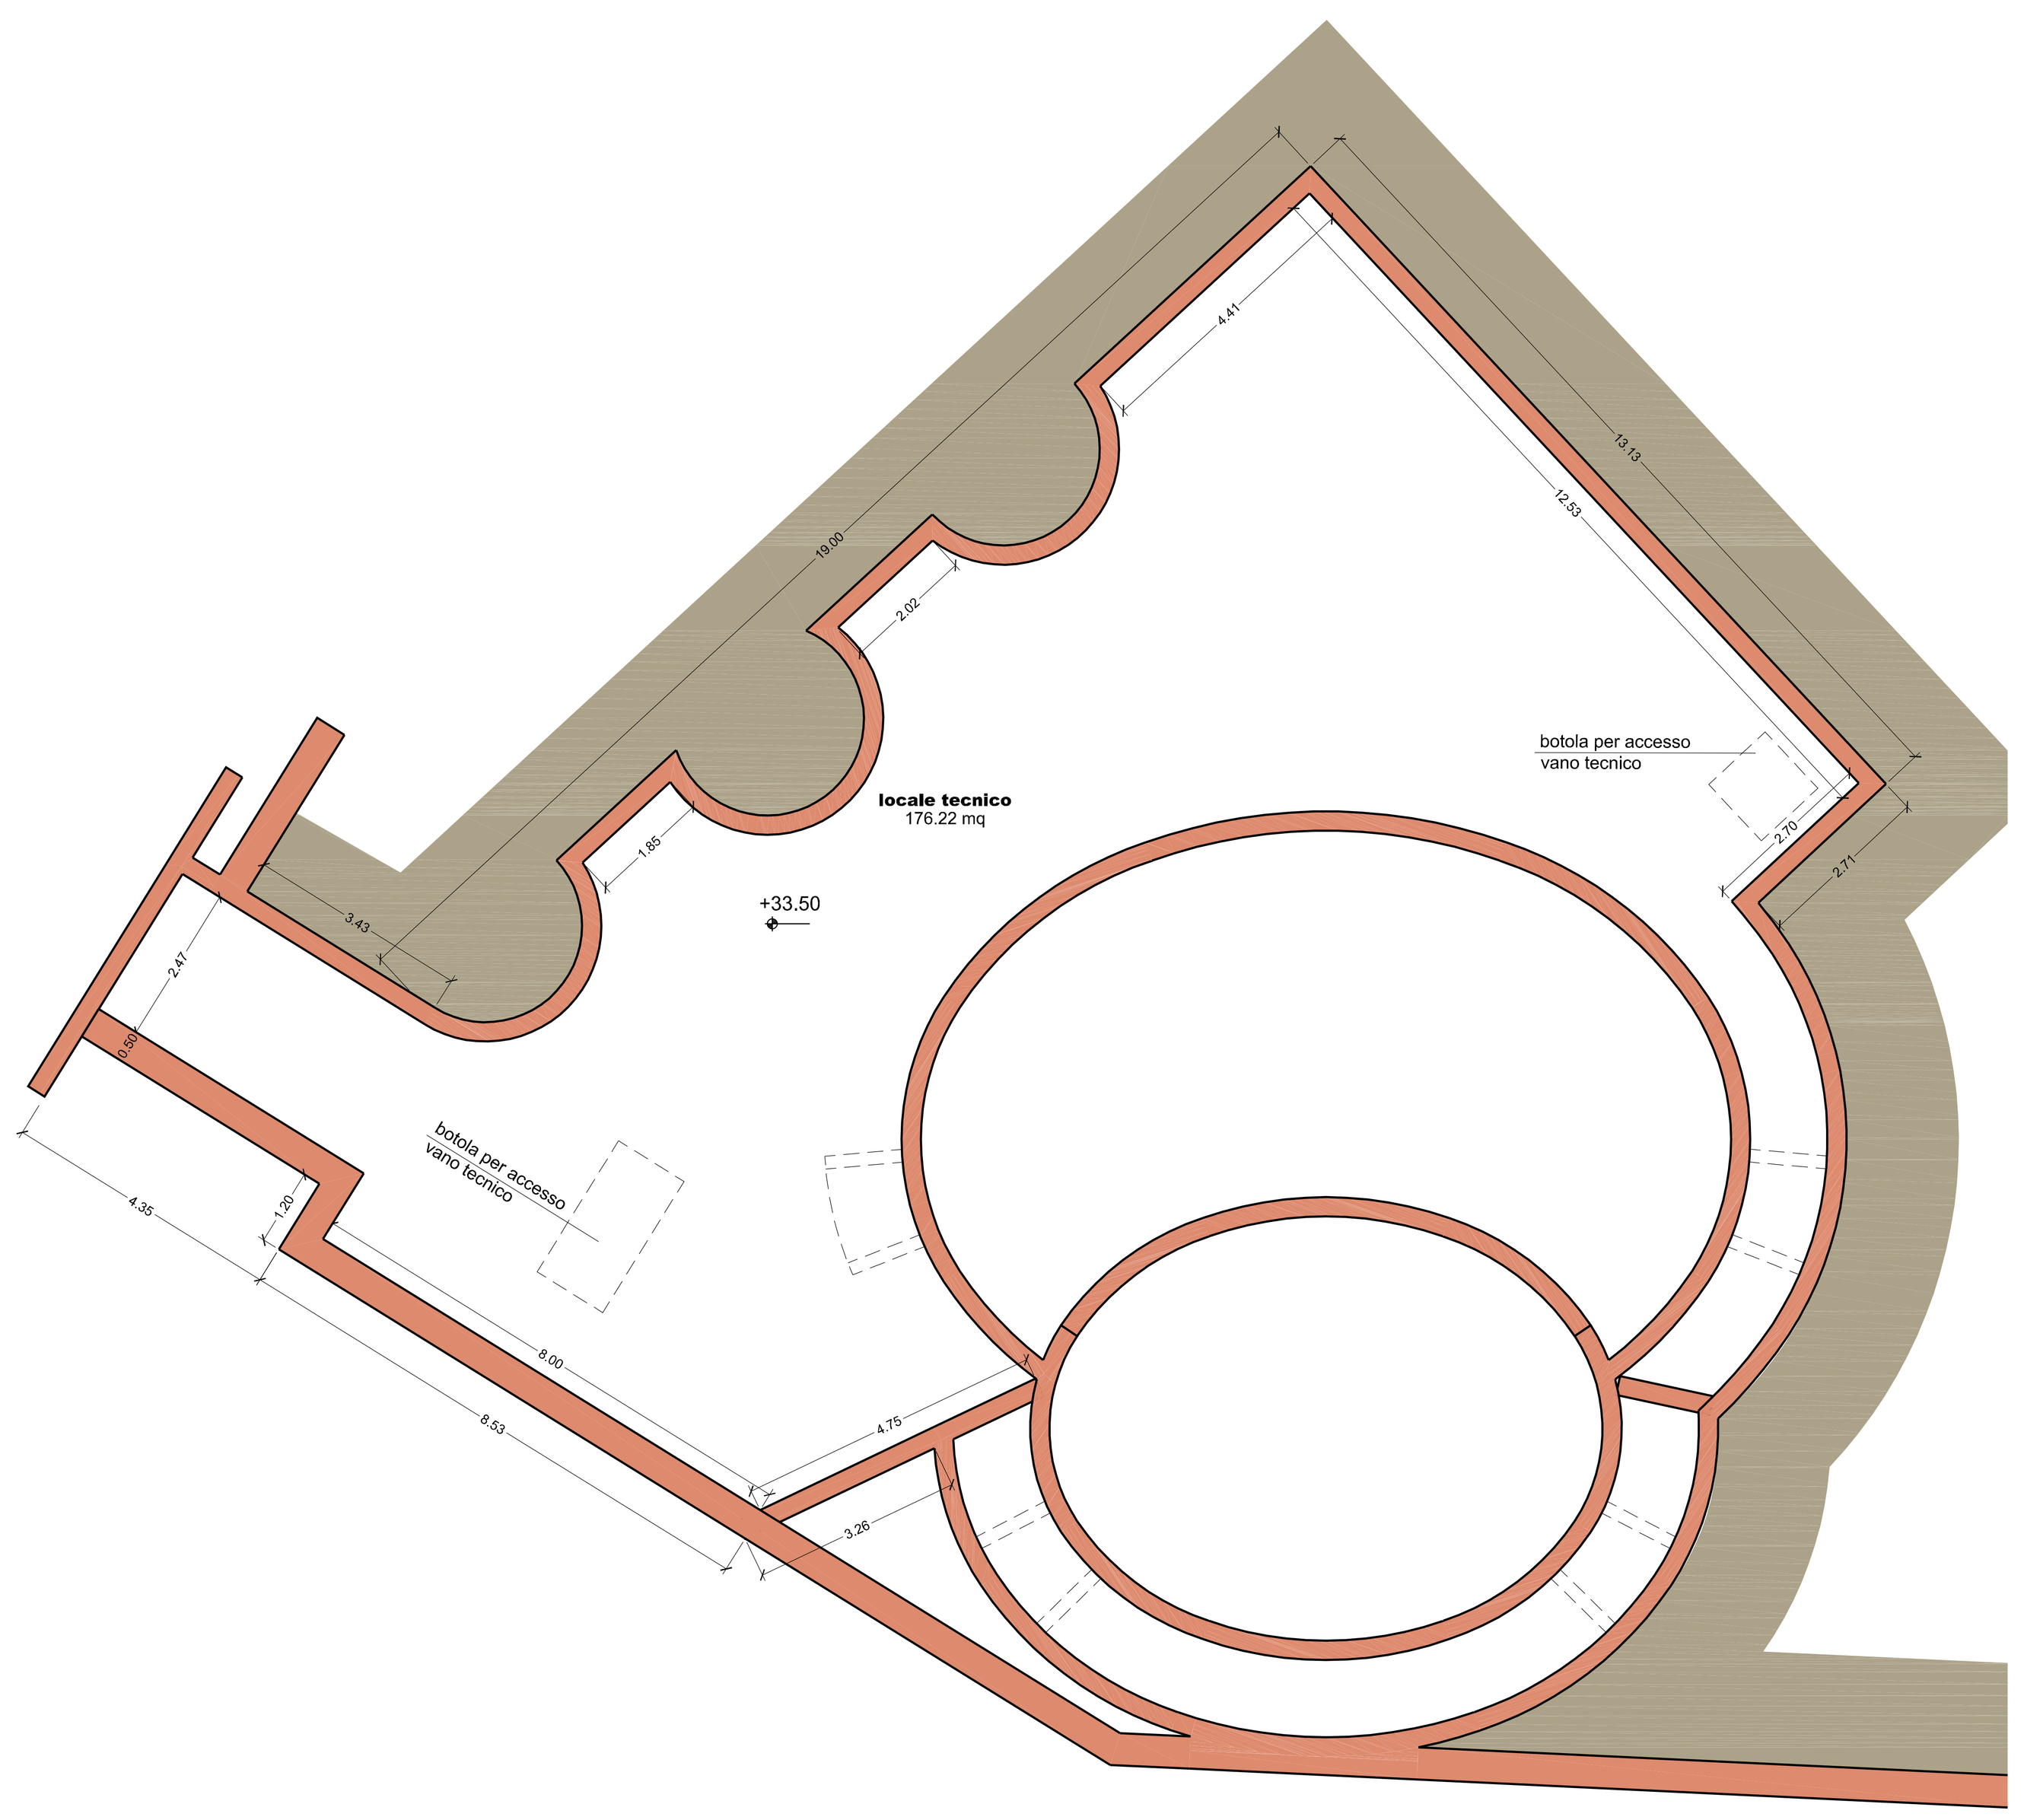

PIANTA LIVELLO 33.50

LEGENDA

Svr Superficie vetrata richiesta
Svp Superficie vetrata prevista
* Locale dotato di aerazione per mezzo di sistema di aspirazione meccanica



PLANIMETRIA DI RIFERIMENTO
Fuori scala

Comune di Celle Ligure



PERMESSO DI COSTRUIRE

Ristrutturazione
ex colonia milanese - Celle Ligure
Complesso turistico ricettivo: albergo - R.T.A.

> proponenti:	G.H.V. s.p.a. via forcellini, 150 - 35128 Padova
> progetto architettonico:	Arch. Alessandra Bonanni piazza G. Chabrol, 2 - 17100 Savona (SV) cell. +39 348 3823769 - email: architettura@alessandrabonanni.it
> oggetto tavola:	PROGETTO Struttura ricettiva PISCINE CENTRO BENESSERE Planimetrie livelli 33.50 - 36.35 - 36.95
> scala: 1/100	> data: OTTOBRE 2011 — > tav: 12
	> aggiornamento:

A termine di legge è rigorosamente vietato riprodurre o comunicare a terzi il contenuto del presente elaborato