


LEGENDA

- Percorso di accessibilità disabili
- Visitabilità disabili
- Unità abitative accessibili ai disabili
- Cabina ascensore accessibile ai disabili
- Piattaforma minima di distribuzione
- Spazio di manovra atto a consentire una rotazione di 360° (diam. 1.50 m)
- Spazio di manovra atto a consentire una rotazione di 180° (dim. 1.40x1.70 m)

Comune di Celle Ligure

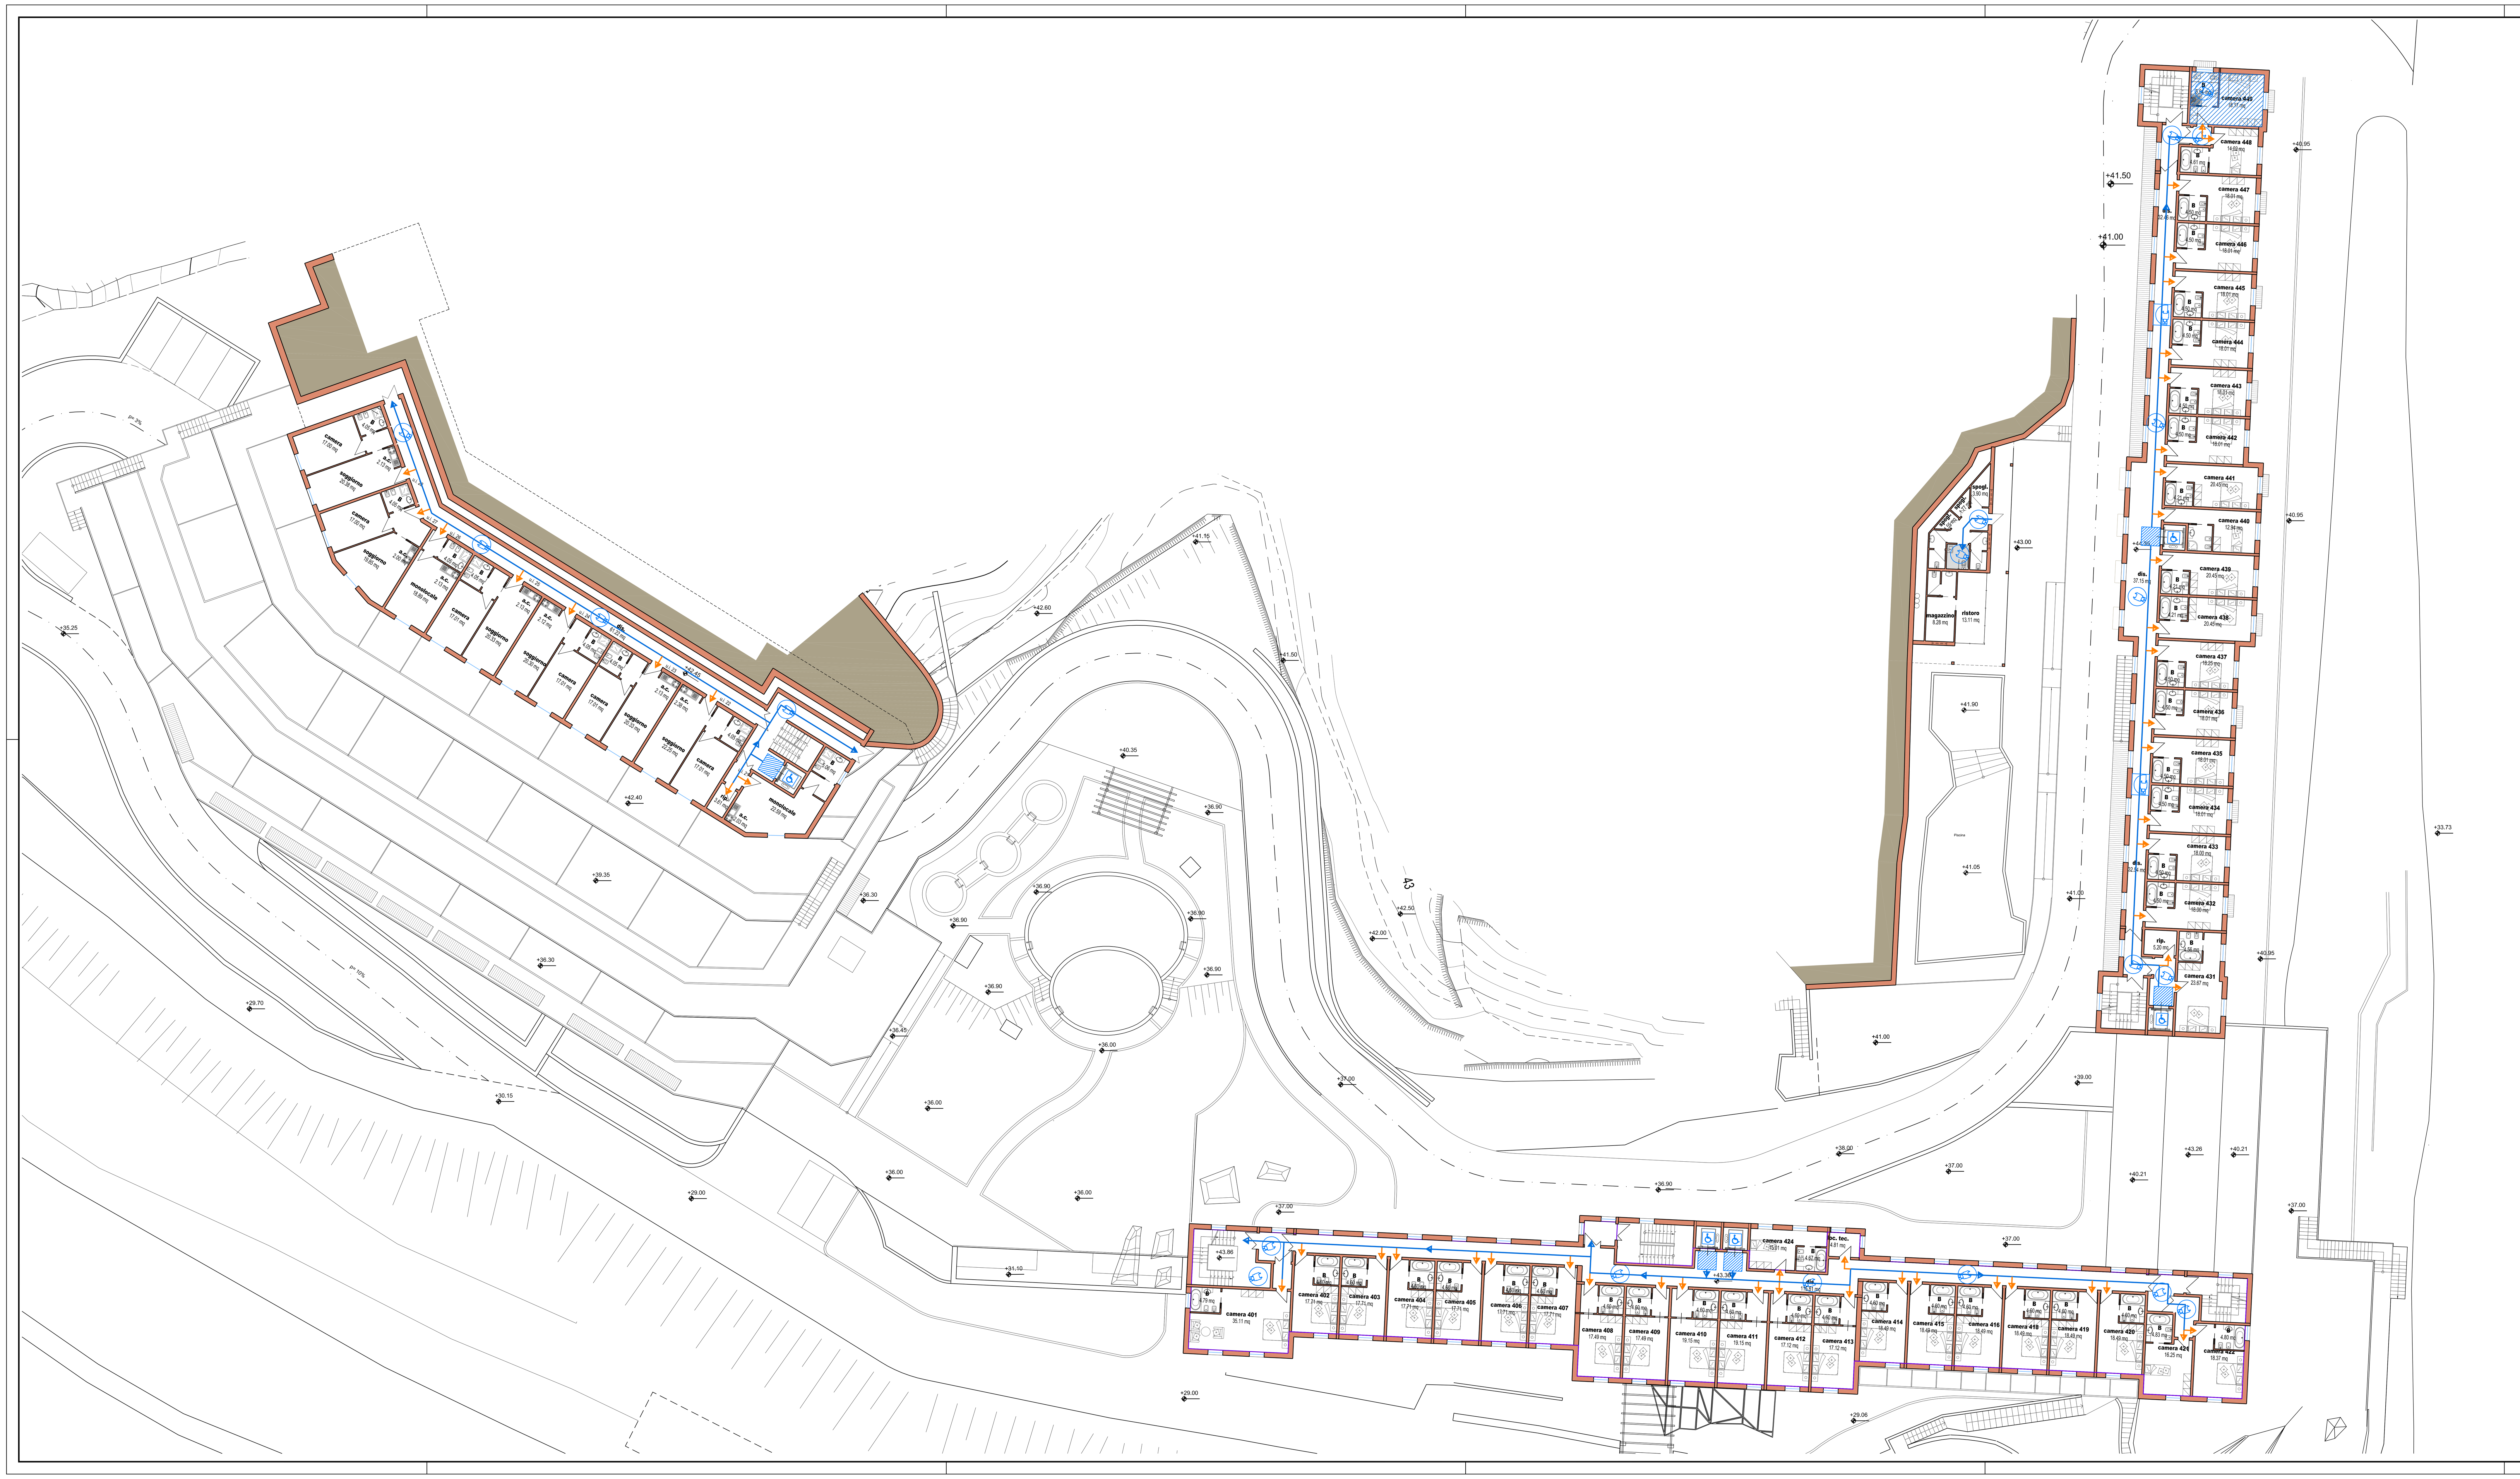

PERMESSO DI COSTRUIRE

Ristrutturazione
ex colonia milanese - Celle Ligure
Complesso turistico ricettivo: albergo - R.T.A.

ab studio – architettura – alessandra bonanni

> proponenti:	G.H.V. s.p.a. via forcellini, 150 - 35128 Padova
> progetto architettonico:	Arch. Alessandra Bonanni piazza G. Chabrol, 2 - 17100 Savona (SV) cell. +39 348 3823769 - email: architettura@alessandrabonanni.it

> oggetto tavola:	PROGETTO VERIFICA ABBATTIMENTO BARRIERE ARCHITETTONICHE L. n° 13 del 14 luglio 1989 - D.M. n° 236/89 Planimetria livelli 42.45 - 43.36 - 44.35
> scala: 1/200	> data: OTTOBRE 2011 — > tav: 38
	> aggiornamento:

A termine di legge è rigorosamente vietato riprodurre o comunicare a terzi il contenuto del presente elaborato