


PIANTA LIVELLO 46.51

LEGENDA

Svr Superficie vetrata richiesta
Svp Superficie vetrata prevista

* Locale dotato di aerazione per mezzo di sistema di aspirazione meccanica

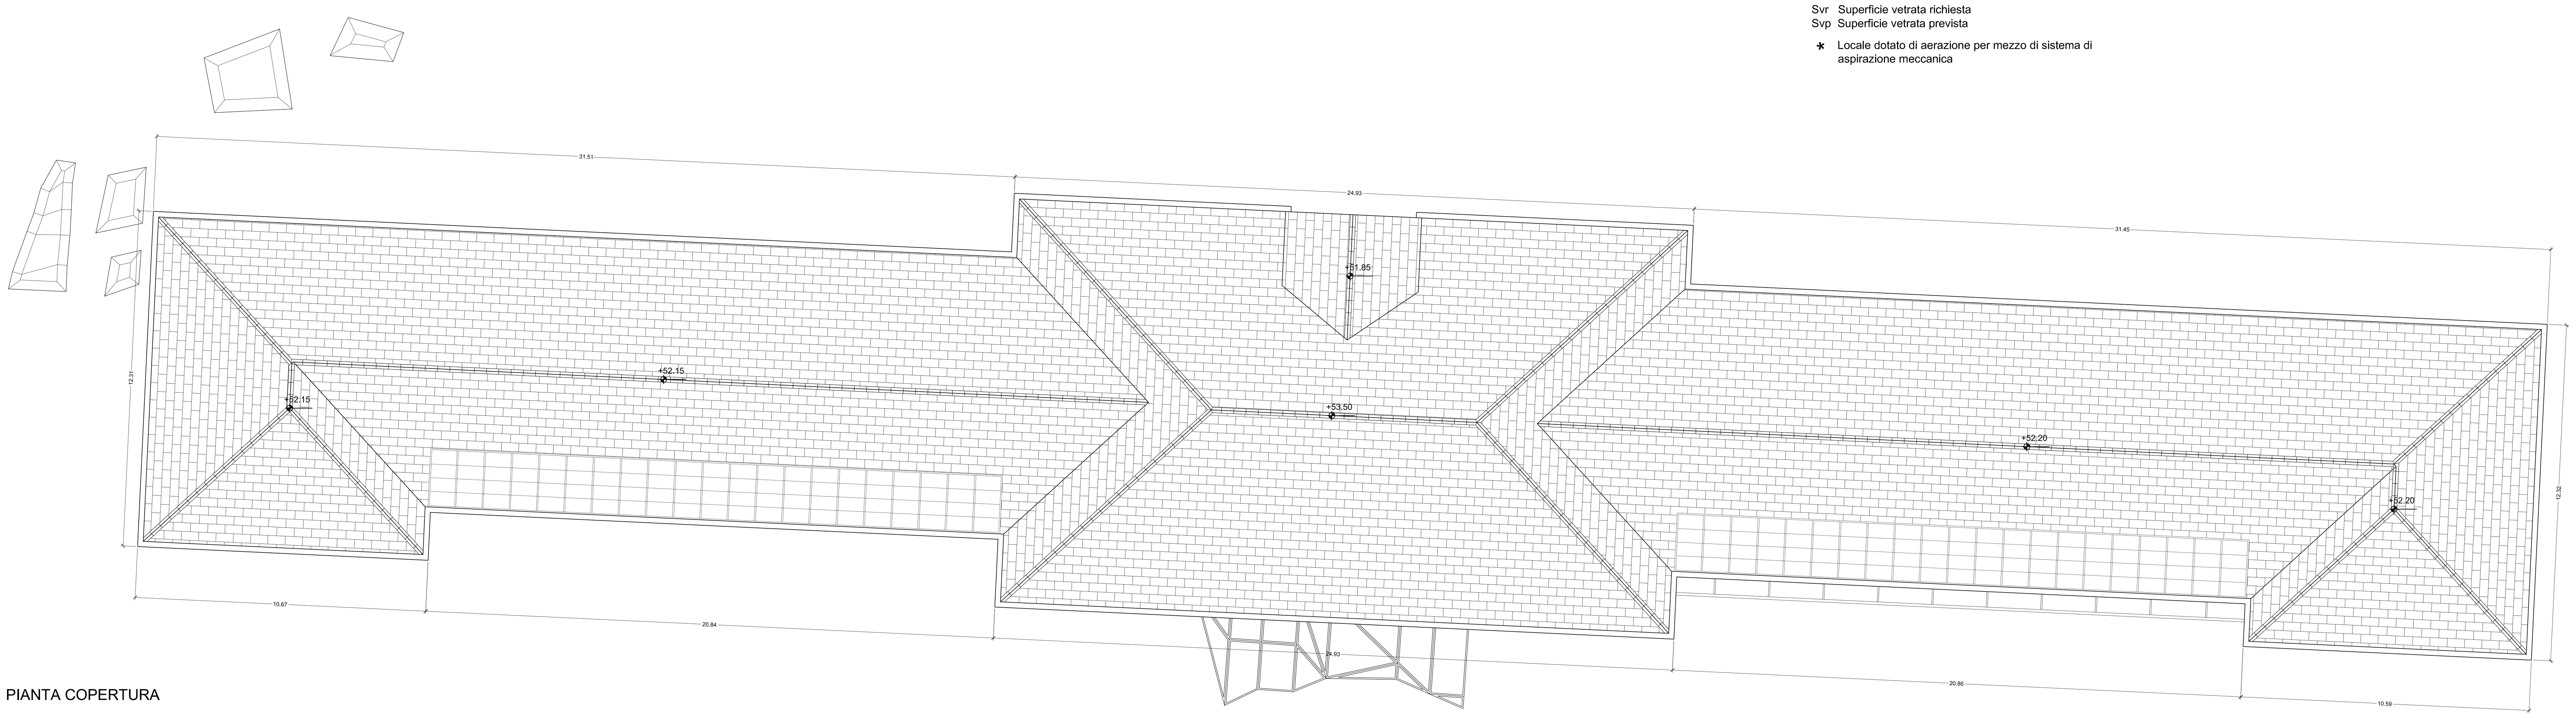

PIANTA COPERTURA

Comune di Celle Ligure



PERMESSO DI COSTRUIRE

Ristrutturazione
ex colonia milanese - Celle Ligure
Complesso turistico ricettivo: albergo - R.T.A.

[ab] ARCHITETTURA STUDIO alessandra bonanni

> proponenti: G.H.V. s.p.a.
via forcellini, 150 - 35128 Padova

> progetto architettonico: Arch. Alessandra Bonanni
piazza G. Chabrol, 2 - 17100 Savona (SV)
cell. +39 348 3823769 - email: architettura@alessandrabonanni.it

> oggetto tavola: PROGETTO
Struttura ricettiva - Albergo
PADIGLIONE BASLINI
Planimetrie livelli 46.51 - copertura

> scala: 1/100
> data: OTTOBRE 2011
> tav: 7
> aggiornamento:

A termine di legge è rigorosamente vietato riprodurre o comunicare a terzi il contenuto del presente elaborato