
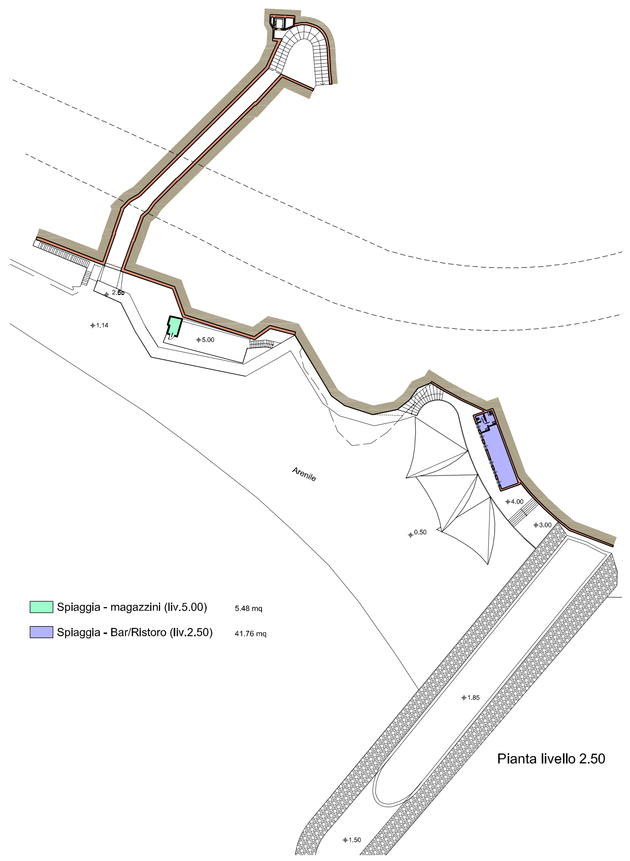


Splaggia - magazzini (liv.5.00) 5.48 mq
Splaggia - Bar/Ristoro (liv.2.50) 41.76 mq


Pianta livello 2.50

Struttura turistica - reception (liv.15.35) 155.76 mq
Struttura turistica - magazzini (liv.15.35) 41.14 mq

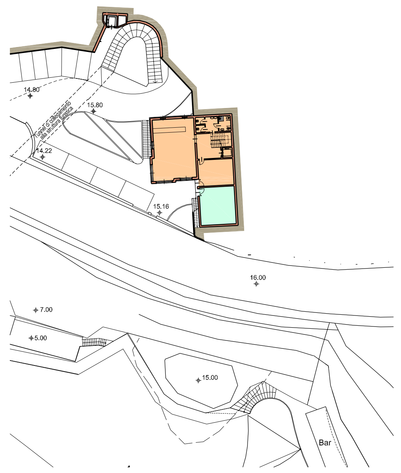


Pianta livello 15.35

Struttura turistica - reception (liv.18.58) 66.93 mq
Struttura turistica - alloggio personale (liv. 18.58) 43.90 mq

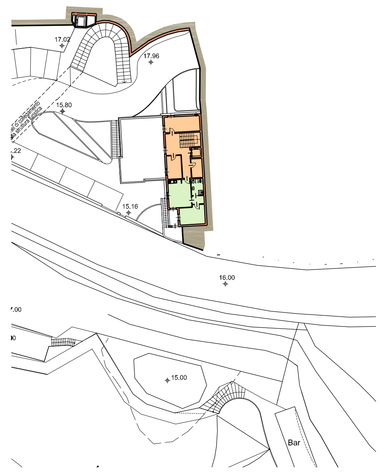


Pianta livello 18.58

Centro Congressi (liv.29.11) 365.65 mq
Centro Benessere (liv.28-29.11) 721.65 mq
Centro Benessere - locali tecnici (liv.28) 365.76 mq
Centro Benessere/Centro Congressi - magazzini/servizi (liv.28-29.11) 134.78 mq
Struttura turistica - spazi comuni (liv.29.11) 155.72 mq
Struttura turistica - reception (liv.29.11) 148.53 mq

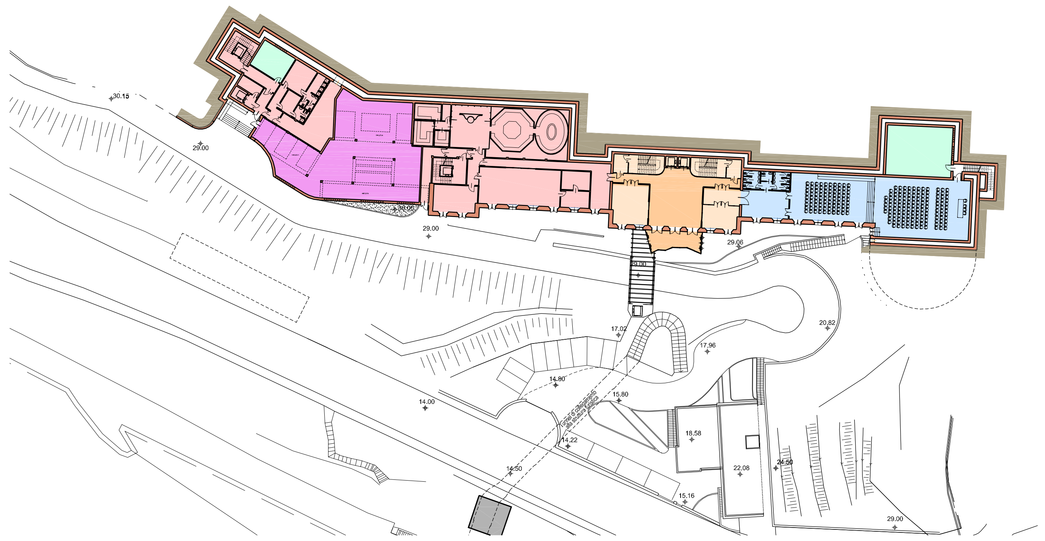


Pianta livello 28.00 - 29.11

Struttura turistica - locali tecnici (liv.32.77) 106.33 mq
Centro Benessere (liv.32.60-32.77) 1008.15 mq
Centro Benessere - magazzini/servizi (liv.32.60) 55.39 mq
Centro Benessere - locali tecnici (liv.33.70) 231.43 mq
Struttura turistica - cucina e zona personale (liv.32.77) 592.87 mq
Struttura turistica - ristorante (liv.32.77) 770.57 mq
Struttura turistica - spazi comuni (liv.32.77) 67.30 mq

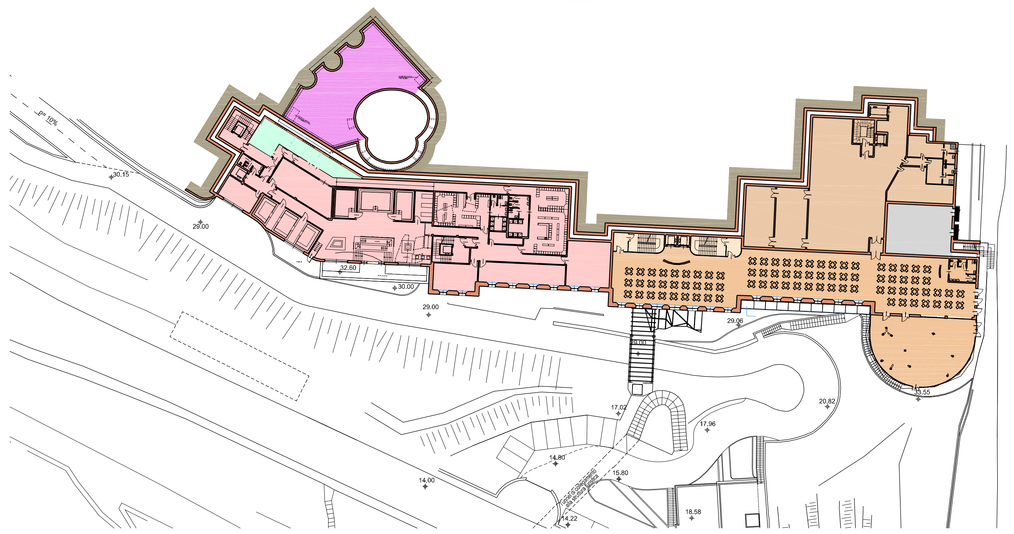

Pianta livello 32.77

Centro Benessere (liv.35.95-36.95-37.06) 446.28 mq
Struttura turistica - spazi comuni (liv.37.06) 443.11 mq
Struttura turistica - camere (liv.37.06) 274.78 mq 5 camere
Struttura turistica - bar (liv.37.06) 91.40 mq
Struttura turistica - autorimesse (liv.36.30) 1355.45 mq
Struttura turistica - magazzini/servizi (liv.37.06) 502.36 mq
Struttura turistica - locali tecnici (liv.37.06) 124.71 mq
R.T.A. (liv.36.30) 25.89 mq

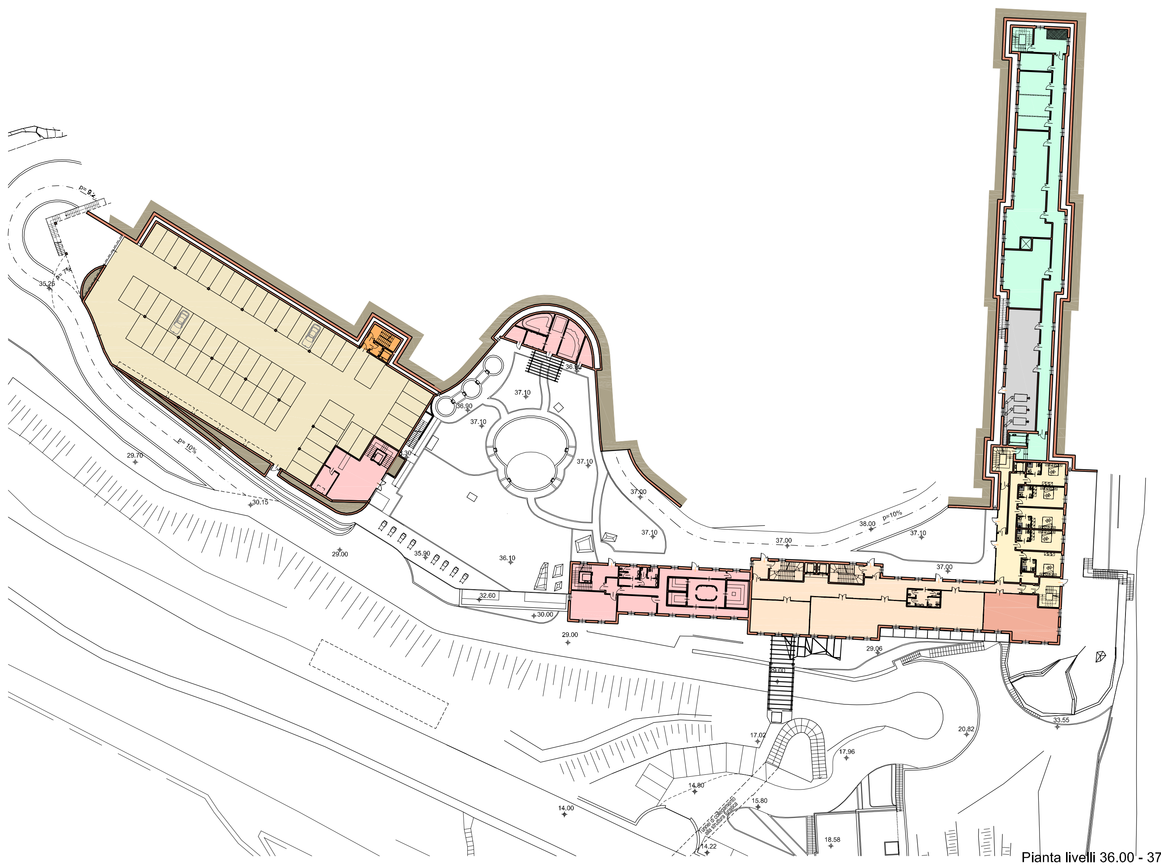

Pianta livelli 36.00 - 37.00 - 38.00

Comune di Celle Ligure



PERMESSO DI COSTRUIRE

Ristrutturazione
ex colonia milanese - Celle Ligure
Complesso turistico ricettivo: albergo - R.T.A.

> proponenti:	G.H.V. s.p.a. via forcellini, 150 - 35128 Padova		
> progetto architettonico:	Arch. Alessandra Bonanni via casarino, 143 - 17011 albisola superiore (SV) tel. 019 480363 - email: architettura@alessandrabonanni.it		
> oggetto tavola:	PROGETTO DESTINAZIONI D'USO Planimetrie livelli 2.50 - 5.00 / 15.35 / 18.58 / 29.00 / 33.60 36.00 - 37.00 - 38.00		
> scala: 1/500	> data: DICEMBRE 2010	> tav:	27
	> aggiornamento:		

A termine di legge è rigorosamente vietato riprodurre o comunicare a terzi il contenuto del presente elaborato