LEGENDA

- Fabbricati
- Ingresso - Cancello
- Stazione celerimetrica (A.1 3.08)
- Cartelli stradali
- Punto di dettaglio (2.31)
- Punti di ripresa fotografica
- Tombini - Caditoie - Grate

LEGENDA

- Profondità compresa tra 0.00 e 1.00 mt
- Profondità compresa tra 1.00 e 2.00 mt
- Profondità compresa tra 2.00 e 3.00 mt
- Profondità compresa tra 3.00 e 4.00 mt
- Profondità compresa tra 4.00 e 5.00 mt
- Profondità superiore a 5.00 mt


DATI CARATTERISTICI

- Oggetto: Rilievo topografico e batimetrico del tratto di arenile in località "Colonie Marine", in comune di Celle Ligure (SV) del mese di Dicembre 2010

- Planimetria in scala 1:500
- Equidistanza 0.50 mt.

- Il presente rilievo è rappresentato con sistema di coordinate Gauss-Boaga

GEOmap s.a.s.
Via Mazzini, 8/1 - 17056 Cengio
Tel./Fax 019-555.527
e-mail geomapsa1@GEOMAPSAS.191.it
P.IVA 01319950091

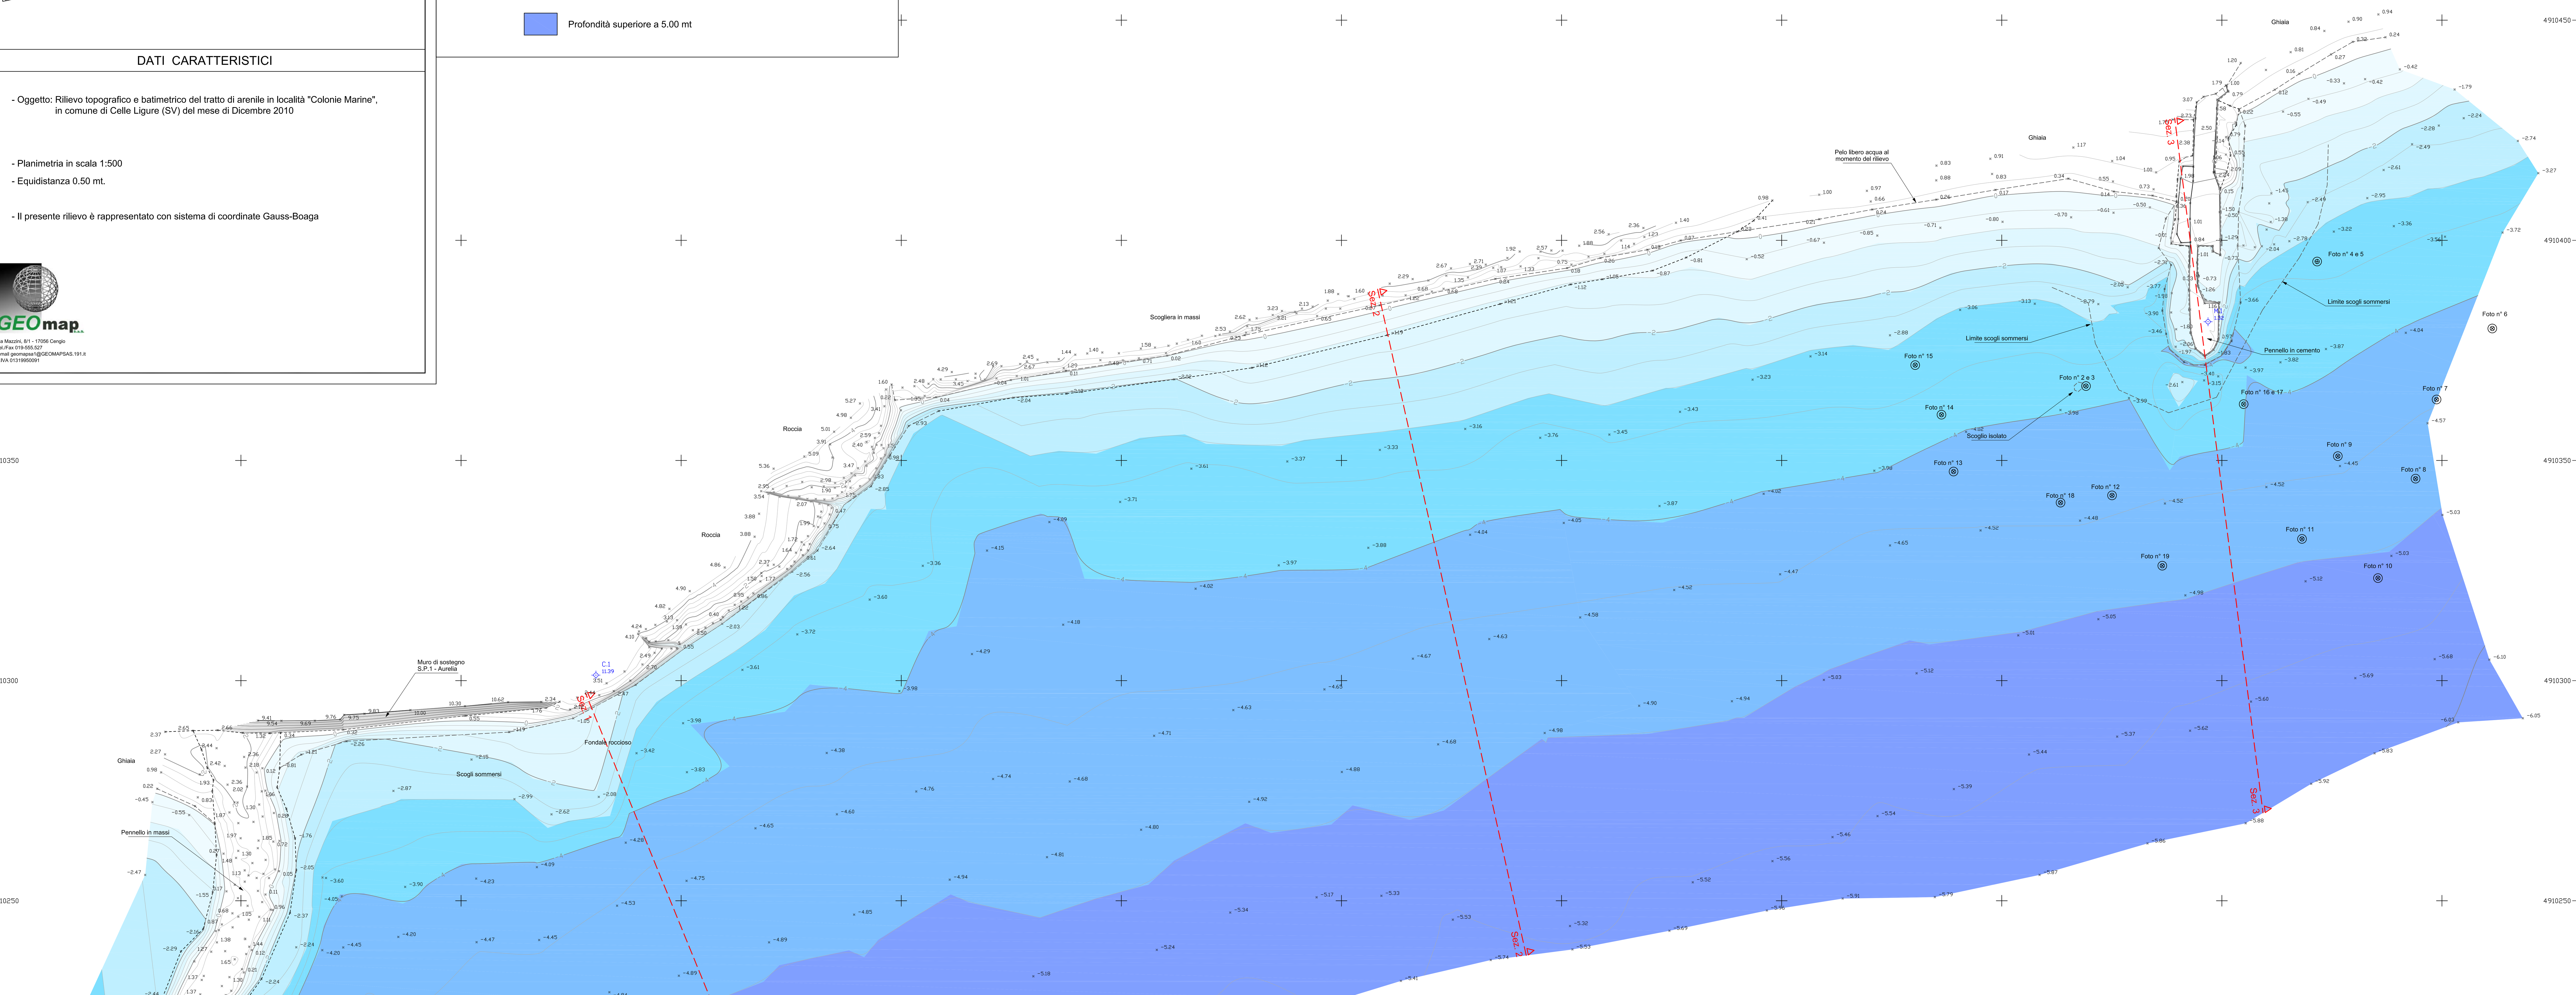

Sezione 1


Scala 1/500



Quote	3.42	2.97	2.32	1.17	-1.40	-2.14	-2.79	-3.90	-4.18	-4.50	-4.68	-4.82	-4.89	-5.30	-5.37	-5.40	-6.01
Distanze parziali	12.03	4.07	7.17	5.67	8.33	6.91	10.33	9.35	30.03	3.51	4.53	35.40					

Sezione 2


Scala 1/500

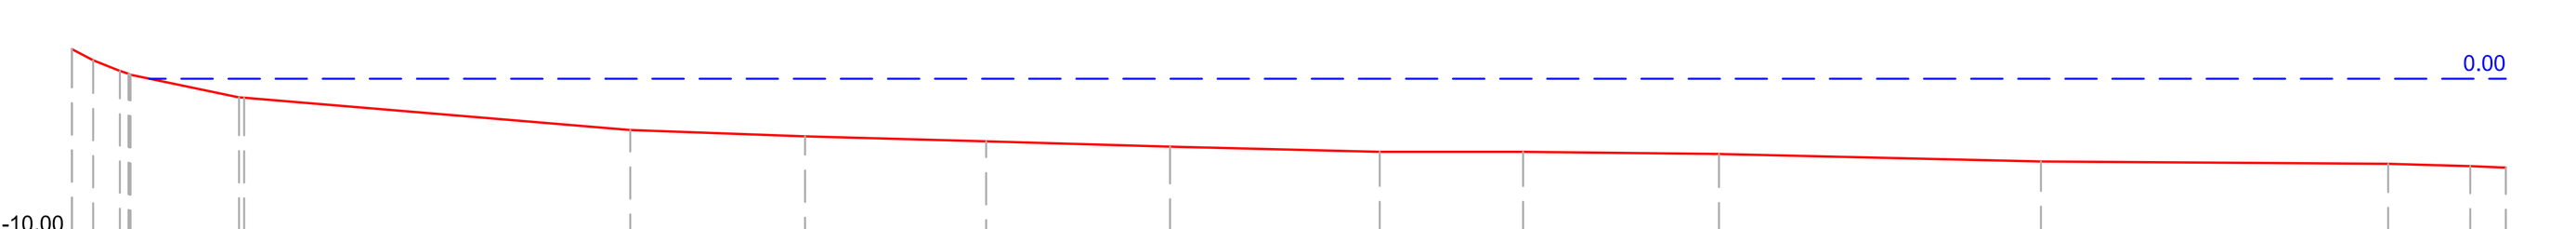

Quote	1.88	1.88	1.17	0.49	0.25	-1.19	-1.21	-3.27	-3.66	-3.98	-4.32	-4.65	-4.65	-4.79	-5.26	-5.41	-5.57	-5.65
Distanze parziali	1.71	6.91	24.60	11.12	11.53	11.72	13.35	9.13	12.47	20.51	22.12	5.23	2.26					

Sezione 3

Scala 1/500

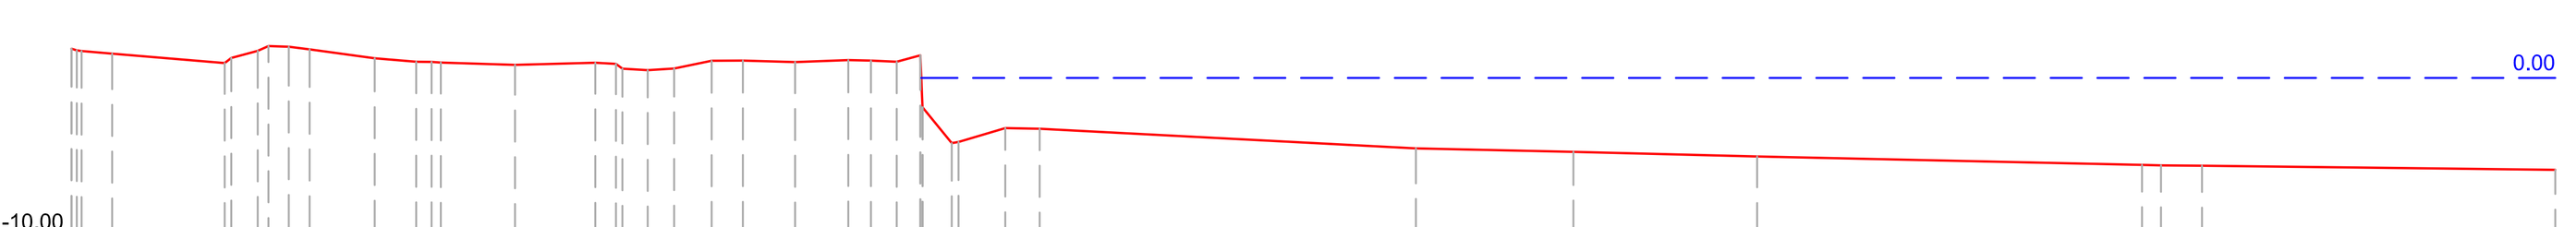

Quote	1.87	1.72	1.55	0.95	1.28	1.73	2.04	1.99	1.83	1.25	1.03	1.03	0.98	0.84	0.98	0.90	0.59	0.50	0.61	1.10	1.11	1.02	1.14	1.11	1.04	1.45	-1.90	-4.18	-4.10	-3.22	-3.26	-4.52	-4.74	-5.04	-5.58	-5.61	-5.63	-5.89
Distanze parziali	1.96	7.21	1.68	4.17	2.65	4.76	5.14	1.61	1.69	2.41	2.00	3.35	3.41	1.45	1.65	1.52	1.86	3.00	2.20	24.09	10.09	11.76	24.65	2.63	22.62													