
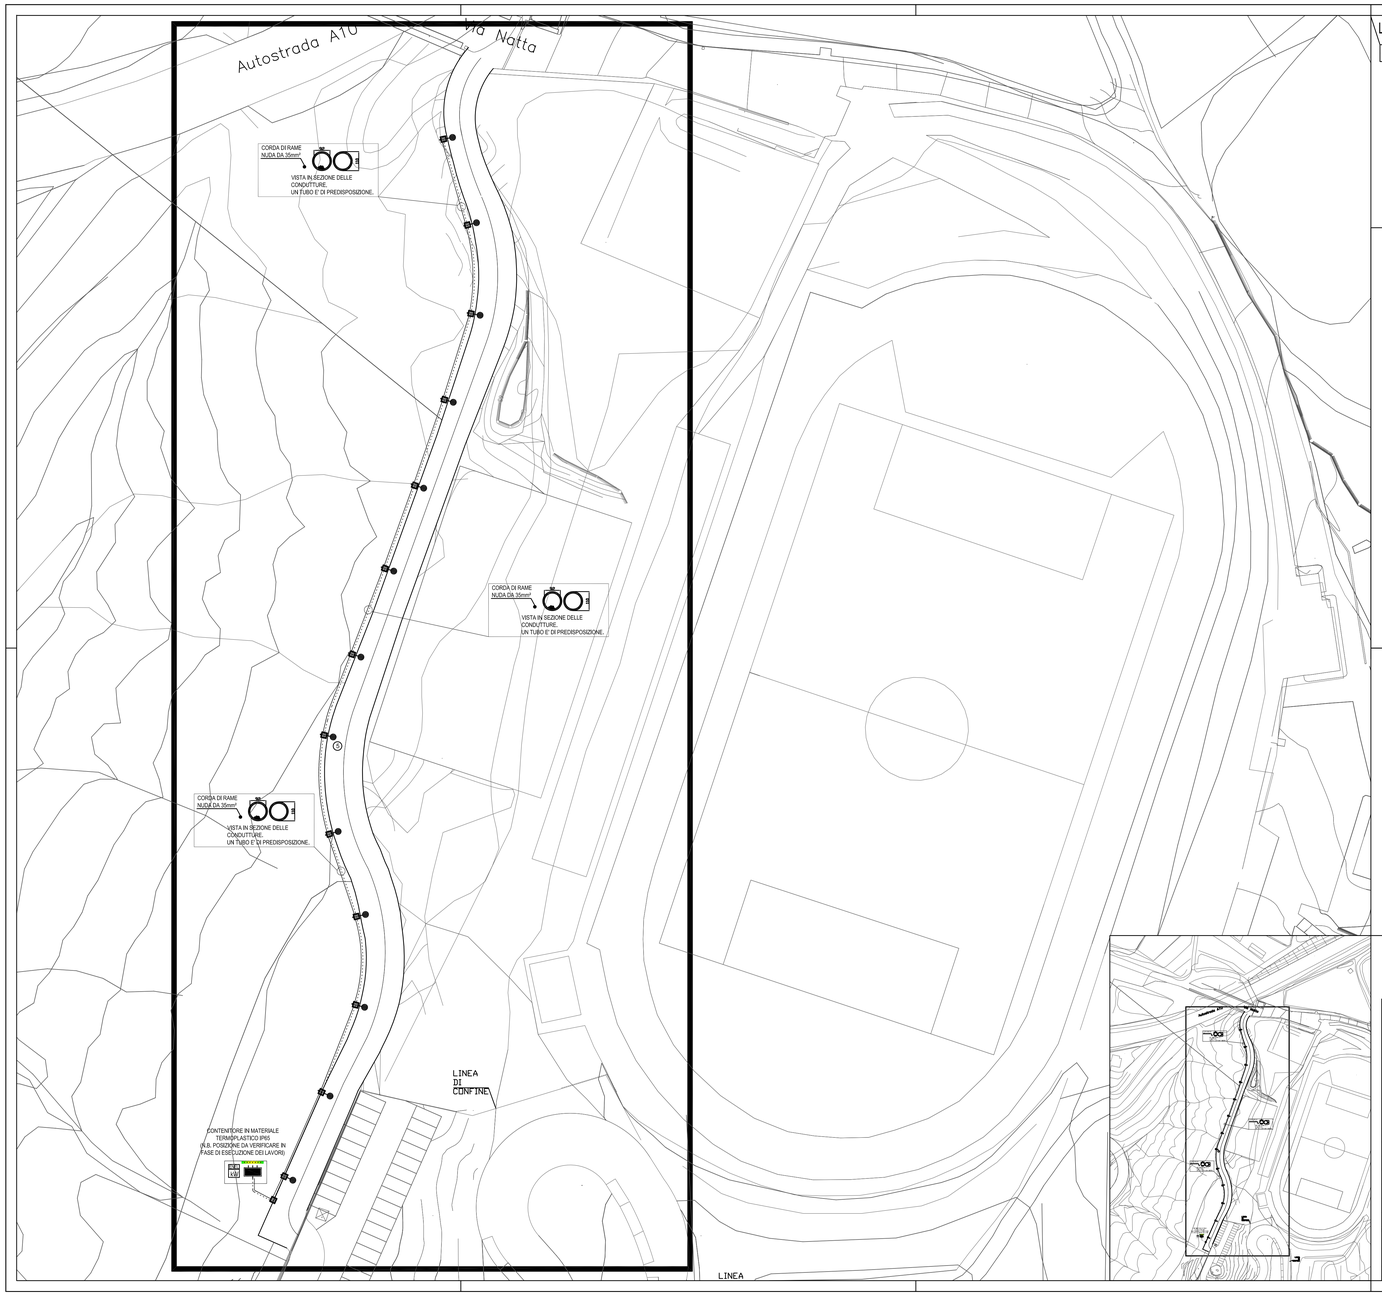


LEGENDA


Apparecchio illuminante MARCA AEC Nemesi 35 o similare, cupola superiore in alluminio pressofuso e corpo inferiore in lastra di alluminio tornito. Anello di supporto piastra portacablaggio in alluminio pressofuso fissato alla porta inferiore. Ingresso cavo di alimentazione attraverso pressacavo a tenuta stagna. Schermo di chiusura in vetro piano temperato con serigrafia perimetrale.
Braccio realizzato in tubolare d'acciaio zincato a caldo marca AEC della serie MK/S , sporgenza di punta luce dal palo: l = 1400mm.
Doppio tirante superiore in acciaio inox.
Sostegno marca AEC del tipo PNS.5

- Conduttura in PVC doppia parete adatta ad installazioni direttamente interrate, esterno corrugato interno liscio per agevolare le manovre d'infilaggio dei cavi. Misure indicate nel disegno
- Conduttore di terra in rame nudo da 35mmq
- .
- Pozzetto di distribuzione – misure interne in cm – accoppiato con plinto in cls vibrato per il fissaggio del palo
- .
- Quadro elettrico di distribuzione in materiale isolante IP65
- .
- Contatore di energia trifase
- .
- Collettore di terra generale
- .


PARTICOLARE BASAMENTI PALI PER PUBBLICA ILLUMINAZIONE

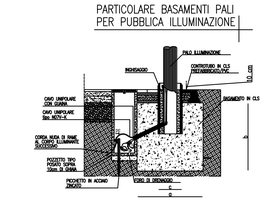

"H"	A	B	C	D
8m	1	1	1	1
9/10 m	1	1	1	1
11/12 m	1	1	1	1

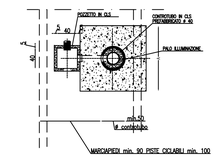

PARTICOLARE TIPO ARMADIETTO

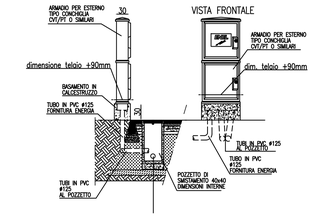

PROGETTO:
COMUNE DI CELLE LIGURE (SV)
RISTRUTTURAZIONE EX COLONIE MILANESI

COMMITTENTE:
GHV S.p.A.
Via Forcellini 150
35128 PADOVA

TITOLO ELABORATO:
ILLUMINAZIONE PUBBLICA

Laut engineering
LAUT ENGINEERING S.R.L.
sedi operative:
viale Achille Papa 30 MILANO
via Sorio 120 PADOVA
telefono 02/36584650 – 049/2969400
telefax 02/45409876 – 049/2969400
sede legale: via San Crispino 106 PADOVA
E-Mail: laut@lauteningeering.it

Rev.	Data	Descrizione	Red.	Ver.	App.
00	05/10	REDAZIONE PROGETTO DEFINITIVO	MT	CB	CB
01	12/10	REVISIONE PROGETTO DEFINITIVO	DP	CB	CB
02	.	.	.	.	.
03	.	.	.	.	.
04	.	.	.	.	.
05	.	.	.	.	.

ELABORATO: 09
SCALA: 1:400
DATA: DICEMBRE 2010

Redige	Verifica	Approva

codice: S.352.PD
file: 352PD0901.dwg

PROGETTISTA:
Arch. Claudio Boscolo

A TERMINI DI LEGGE E' VIETATA LA RIPRODUZIONE E LA DIFFUSIONE SENZA L'AUTORIZZAZIONE DELLA LAUT ENGINEERING S.R.L.