TIPOLOGIA TUBAZIONI ANTINCENDIO

TRATTI INTERRATI:
Tubazione in PEAD PE 100 PN 16 (Addizione e scarichi vasche PN 10)

TRATTI FUORI TERRA:
Tubazione in acciaio zincato a caldo con spessore minino come da UNI 8863 (serie leggera) se filettate oppure UNI 6363 Serie B purchè con giunzioni che non richiedano asporto di materiale.
I tratti fuori terra delle tubazioni saranno dotati di coibentazione antigelo e rivestimento in lamierino di alluminio anodizzato.

RACCOMANDAZIONI PER IL LOCALE POMPE


1) Nella stazione pompe deve essere mantenuta una temperatura non minore di +4 °C (ternoventilante elettrico da 5 kw con termostato antigelo tarato a 10°C)

2) Deve essere assicurata la ventilazione necessaria per i motori.

3) La stazione pompe deve essere dotata di sistema di illuminazione di emergenza, oltre a quello normale.

4) L'accesso al locale pompe deve essere impedito a persone non autorizzate; gli addetti tuttavia devono potervi accedere senza difficoltà in ogni tempo.

- Valvola a saracinesca normalmente chiusa
- Valvola a saracinesca normalmente aperta
- Valvola di non ritorno
- Valvola a farfalla normalmente aperta
- Valvola a sfera normalmente aperta
- Giunto antivibrante
- Misuratore di portata
- (M) Manometro
- (P) Pressostato
- Scarico
- QP1 Quadro Elettropompa Principale
- QPJ Quadro Elettropompa Jockey
- QP2 Quadro Elettropompa di Riserva

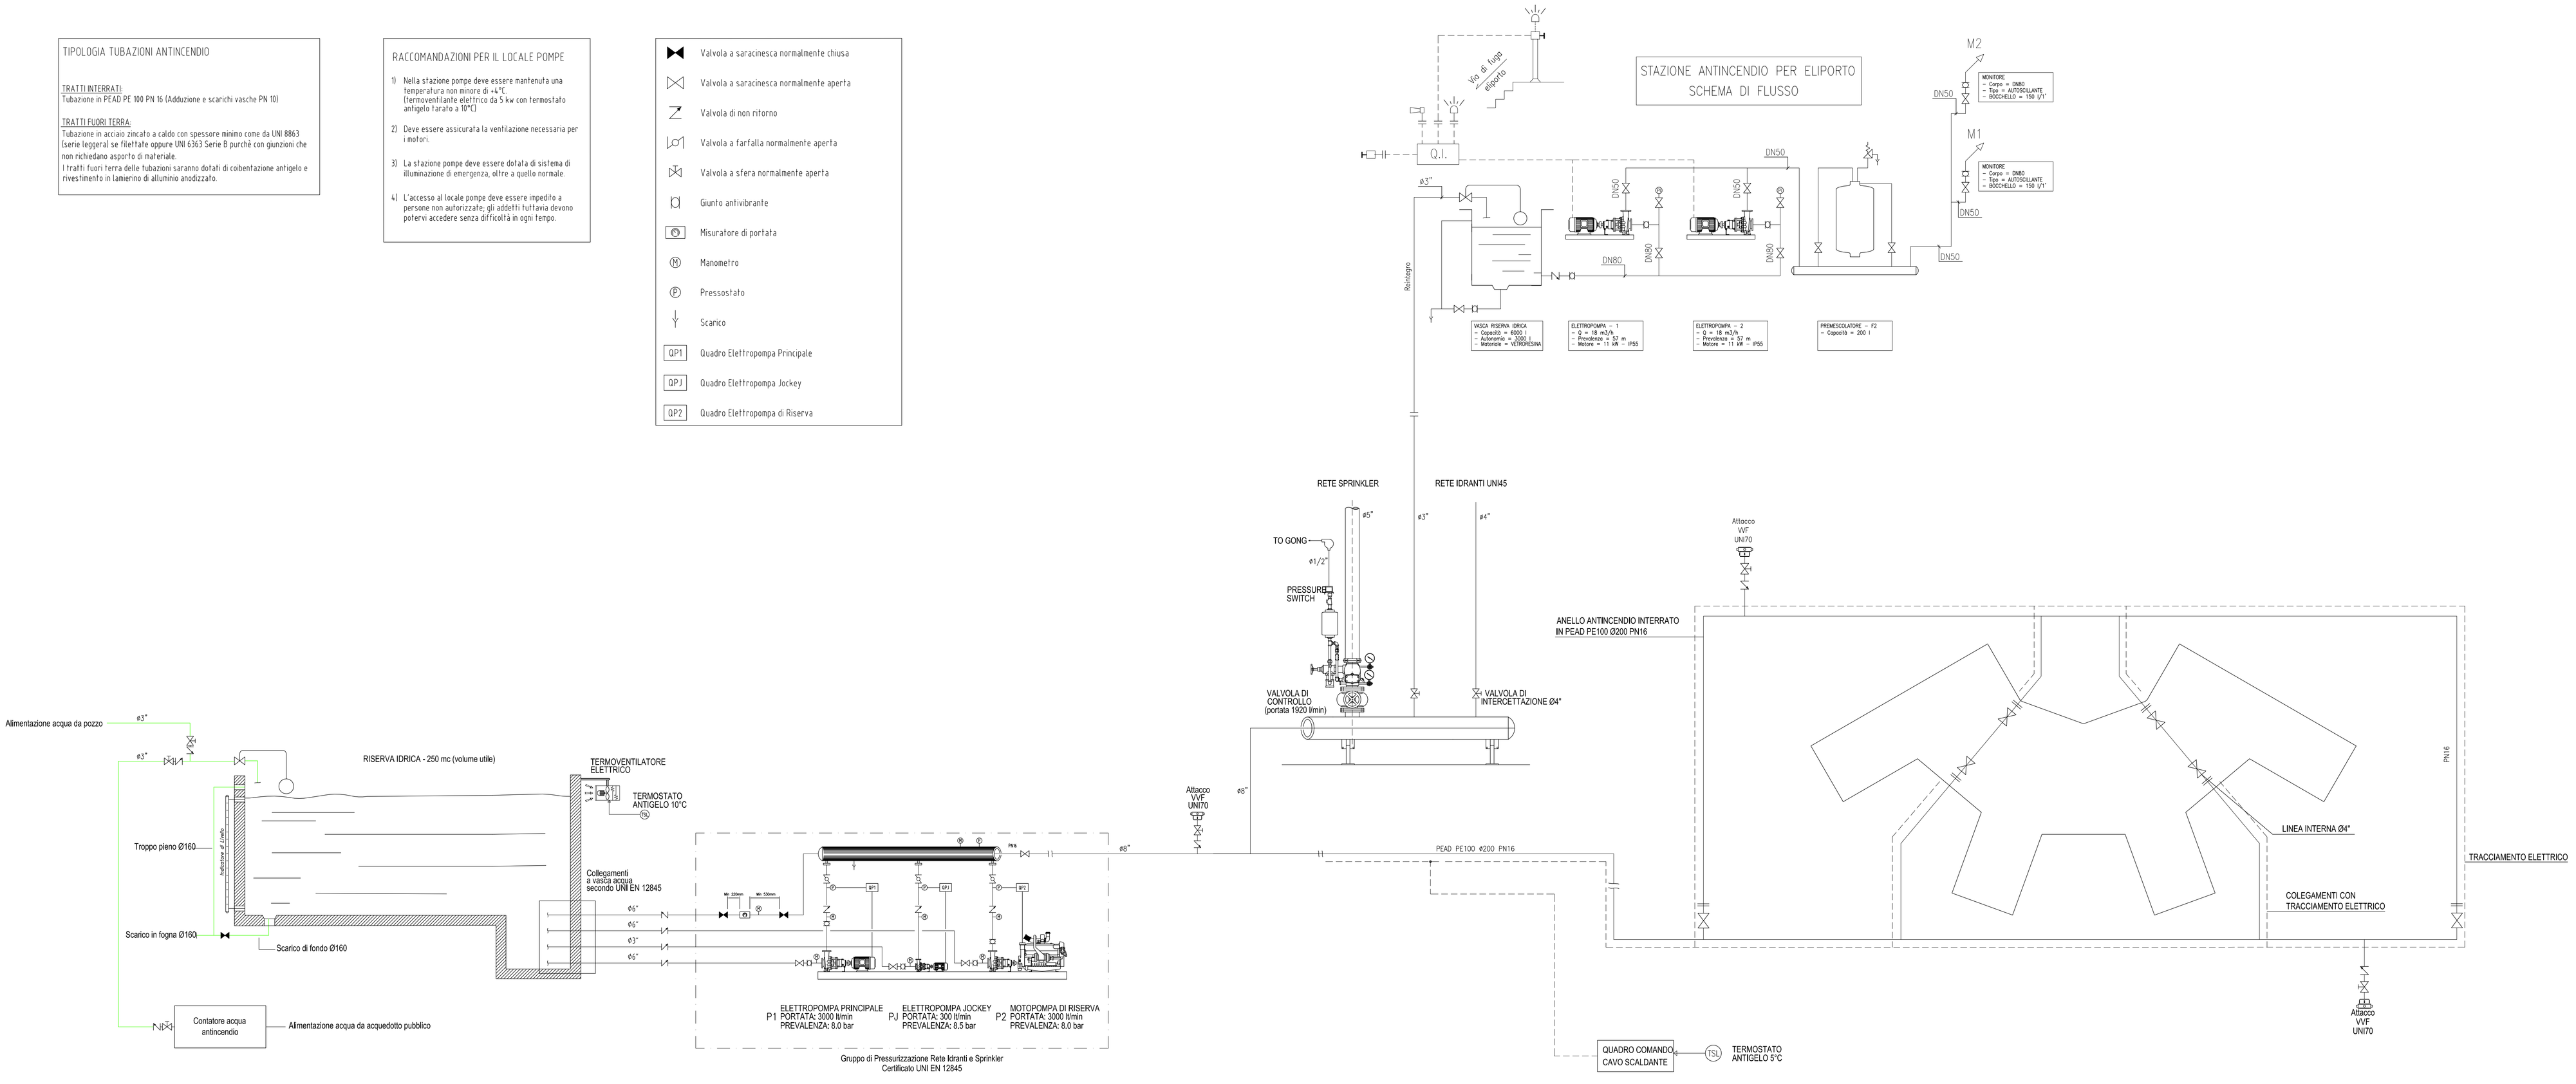

IMPIANTO ANTINCENDIO

Legenda:

Note Generali:

Data	Revisione	Descrizione Revisione	Redatto	Controllato	Approvato
28/02/2011	A	Emissione per commenti	POL	MI	-
05/04/2011	1	Emissione Progetto Preliminare	POL	MI	SB

Servizio Sanitario Nazionale - Regione Liguria
Azienda Sanitaria Locale n. 5 "Spezzino"
LA SPEZIA

Infrastrutture Liguria

Convenzione Attuativa tra ASL5 e Infrastrutture Liguria S.R.L. del 9 Settembre 2009

Progettazione	Politecnica - Hopkins Architects - Dott. Fabrizio Gemmi					
Progetto	Nuovo Ospedale della Spezia	Oggetto	Progetto Preliminare	Codice Elaborato		Revisione
Tavola	SCHEMA FUNZIONALE IMPIANTO ANTINCENDIO			01A PRE IME T013		1
Redatto	A. D'Amore	Controllato	M. Gusso	Approvato	G. Cacozza	HA Sort Code A/OLS	Data 05/04/2011	Scala - @ A1

© Copyright ATI: Politecnica Ingegneria e Architettura & Hopkins Architects & Dott. Fabrizio Gemmi. Non misurare dal disegno. Usare solo dimensioni scritte. Controllare tutte le dimensioni sul posto.

E' vietata a norma di legge la riproduzione, anche parziale, non autorizzata del presente disegno.