DRENAGGIO ACQUE METEORICHE
- Tubazione in PEAD (acqua meteorica proveniente da coperture e aree non carrabili)
- Tubazione in PEAD (acqua meteorica proveniente da strade e parcheggi)
- Fosso di guardia in terra 0.30x0.30 m
- Canaletta rettangolare in cls 0.30x0.30 m
- Griglia trasversale; sezione 0.40x0.40 m
- Caditoia 0.30mx0.30m
- Pluviale 120 mm
- Pluviale 80 mm
- Pozzetto di allaccio pluviali alla rete fognaria 0.40x0.40m
- Scarico acque meteoriche


SISTEMAZIONE RETICOLO IDROGRAFICO NATURALE
- Fosso di guardia in terra 0.50x0.50 m
- Tombamento fossi esistenti con scatolare in c.a. 2.0mx1.6m

DRENAGGIO ACQUE REFLUE
- Tubazione in PEAD
- Pozzetto di confluenza e ispezione 0.80x0.80 m
- Scarico acque reflue

NOTE

TOMBAMENTI
Gli scatolari sono gettati su uno strato di fondazione di 0.15 m di magrone.
Lo spessore degli scatolari in c.a. è pari a 0.25 m.
I pozzetti di ispezione, a distanza minima di 50 m, hanno dimensioni interne pari a 3.5x2.5 m.
Il manufatto di sbocco è realizzato previa demolizione dell'attuale.

DRENAGGIO ACQUE METEORICHE
I pozzetti di ispezione devono avere un interasse minimo di 30m e dimensioni interne di 0.80x0.80m
Le caditoie sono poste ad interasse di 10 m.

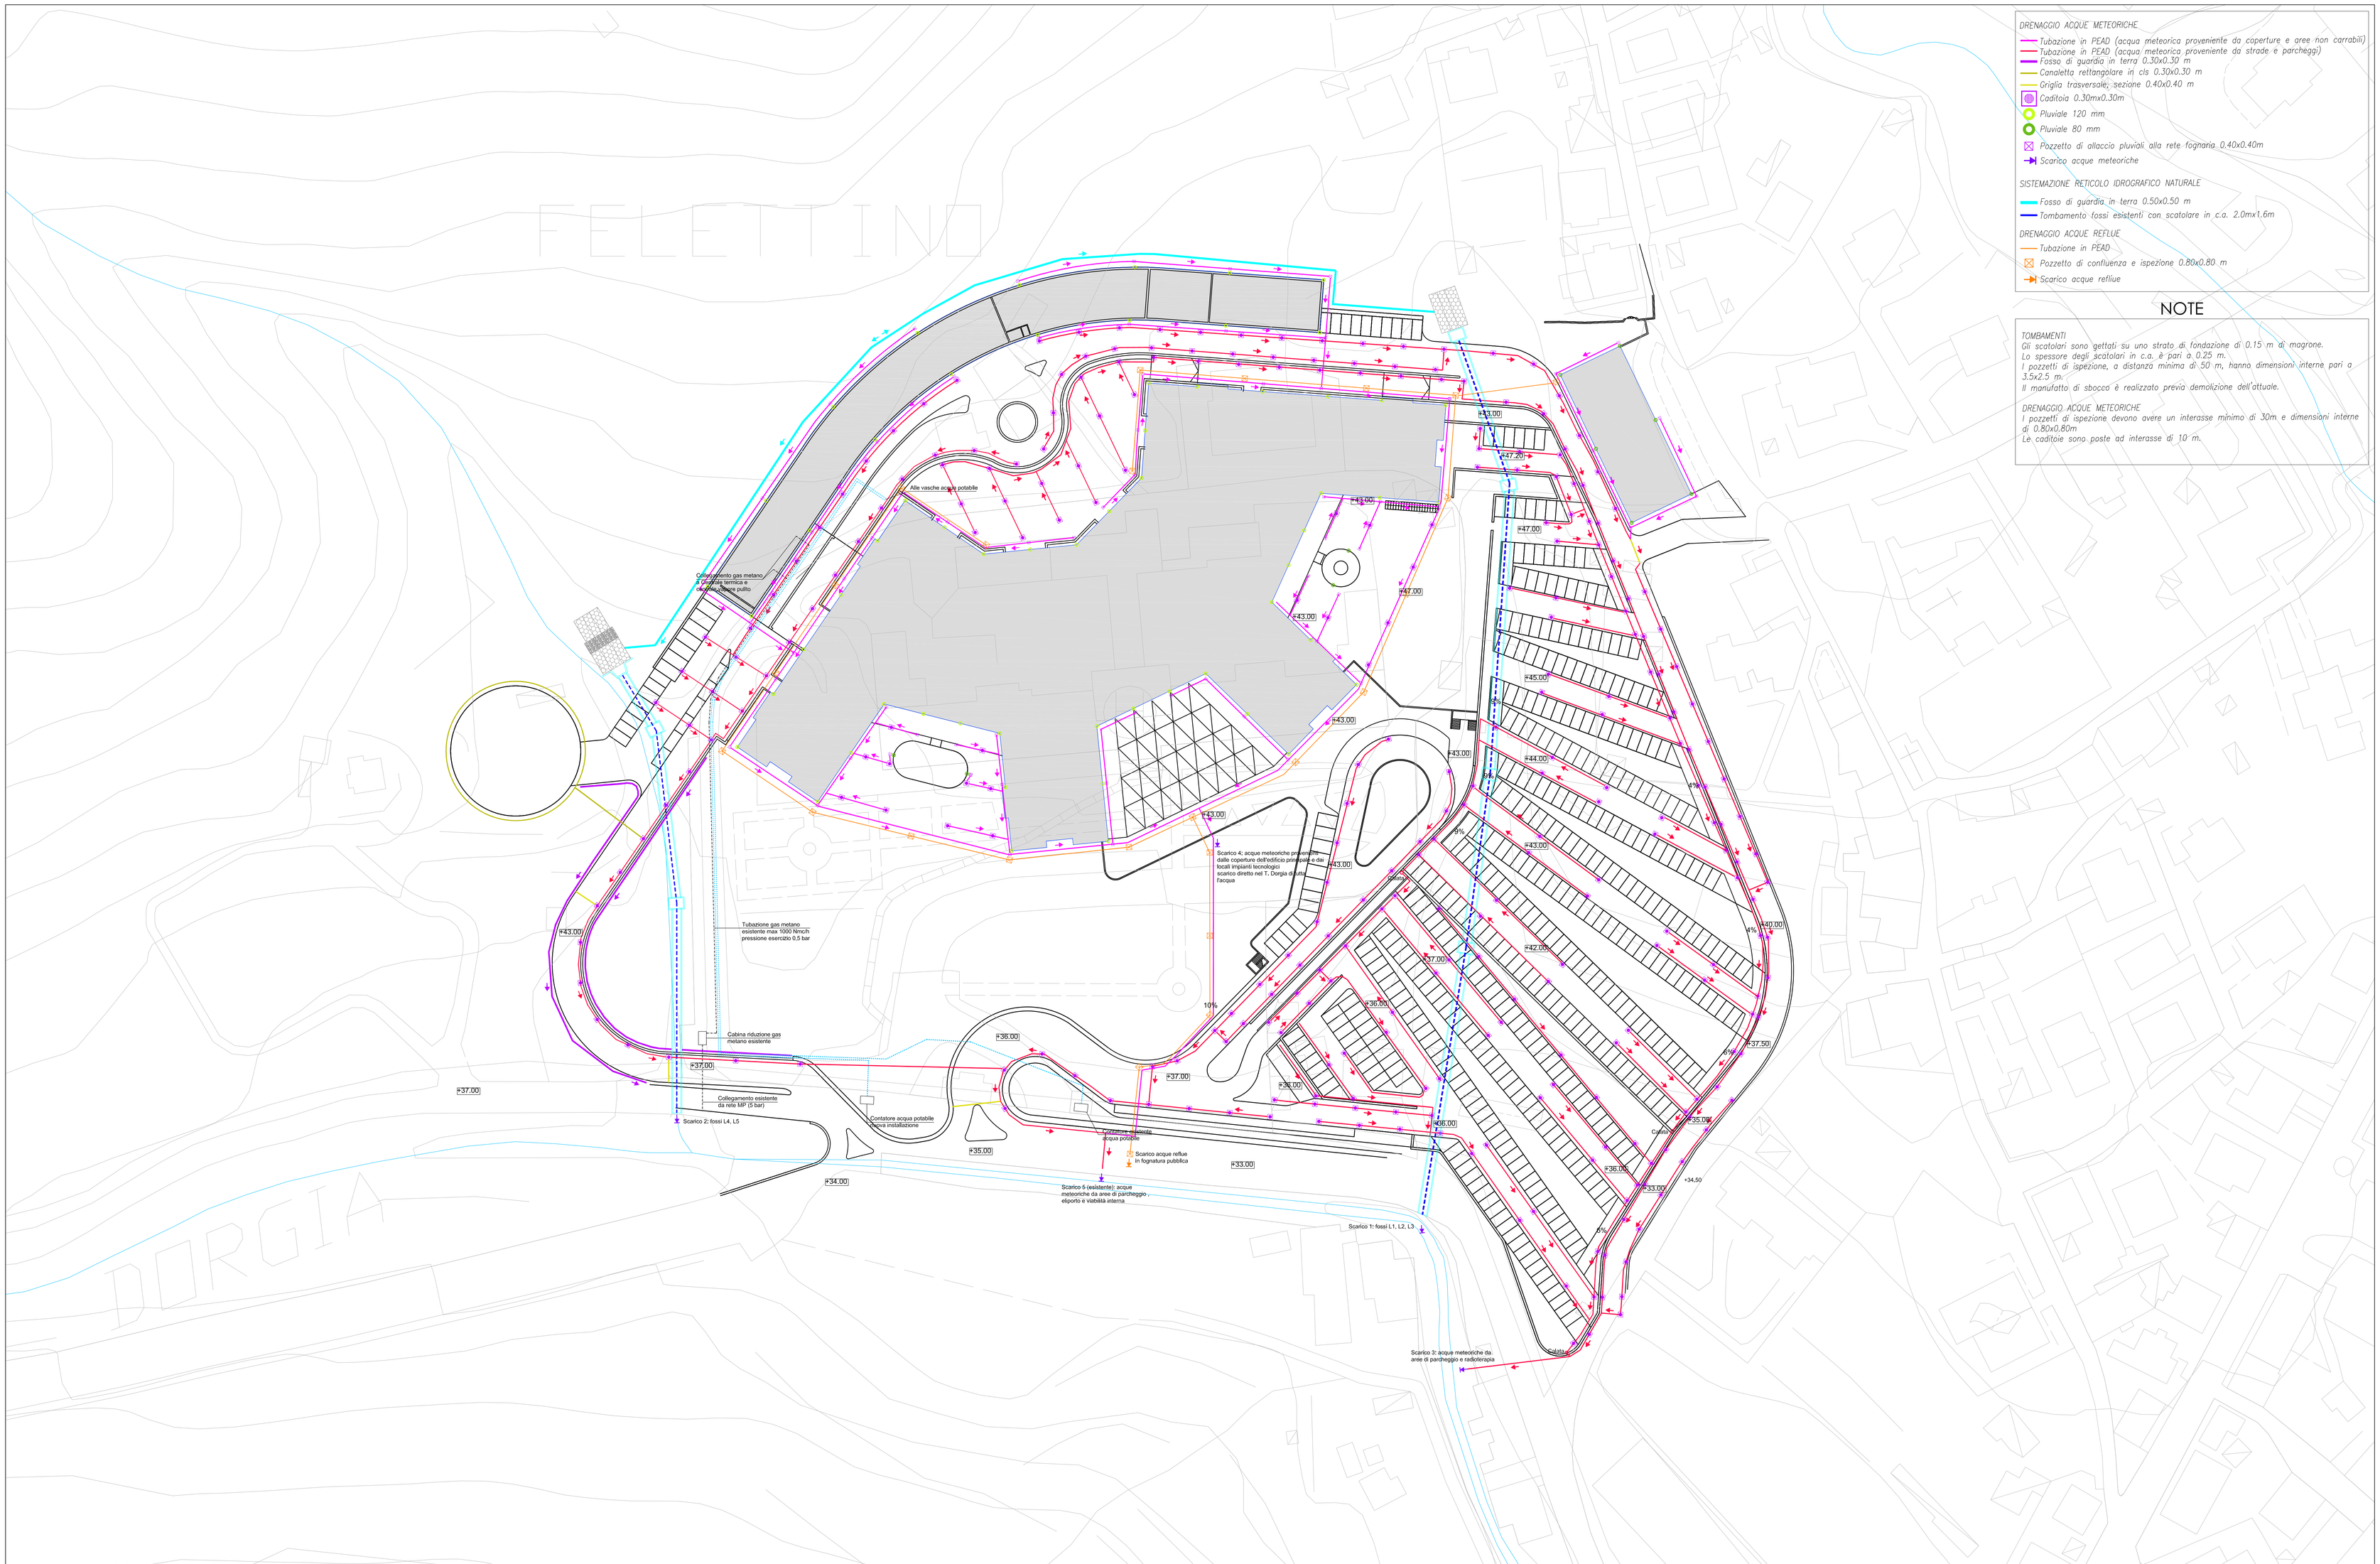

Legenda:

Note Generali:

Data	Revisione	Descrizione Revisione	Redatto	Controllato	Approvato
28/02/2011	A	Emissione per commenti	POLI	MI	--
05/04/2011	1	Emissione Progetto Preliminare	POLI	MI	SB

Servizio Sanitario Nazionale - Regione Liguria
Azienda Sanitaria Locale n. 5 "Spezzino"
LA SPEZIA

Infrastrutture Liguria S.p.A.

Convenzione Attuativa tra ASL5 e Infrastrutture Liguria S.R.L. del 9 Settembre 2009

Progettazione	Politecnica - Hopkins Architects - Dott. Fabrizio Gemmi						
Progetto	Nuovo Ospedale della Spezia	Oggetto	Progetto Preliminare	Codice Elaborato			Revisione
Tavola	STATO DI PROGETTO - SCHEMA PLANIMETRICO SMALTIMENTI METEORICI ALLACCIAMENTI GAS E ACQUA			01A	PRE	IME T016	1
Redatto	C. Delbo	Controllato	M. Gusso	Approvato	G. Cacozza	HA Sort Code	A/OLS	Data	05/04/2011	Scala	1:500 @ A0

© Copyright ATI: Politecnica Ingegneria e Architettura & Hopkins Architects & Dott. Fabrizio Gemmi. Non misurare dal disegno. Usare solo dimensioni scritte, Controllare tutte le dimensioni sul posto.

E' vietata a norma di legge la riproduzione, anche parziale, non autorizzata del presente disegno.