

STRALCIO PIANO 0
DISTRIBUZIONE PRINCIPALE IN BLINDOSBARRA

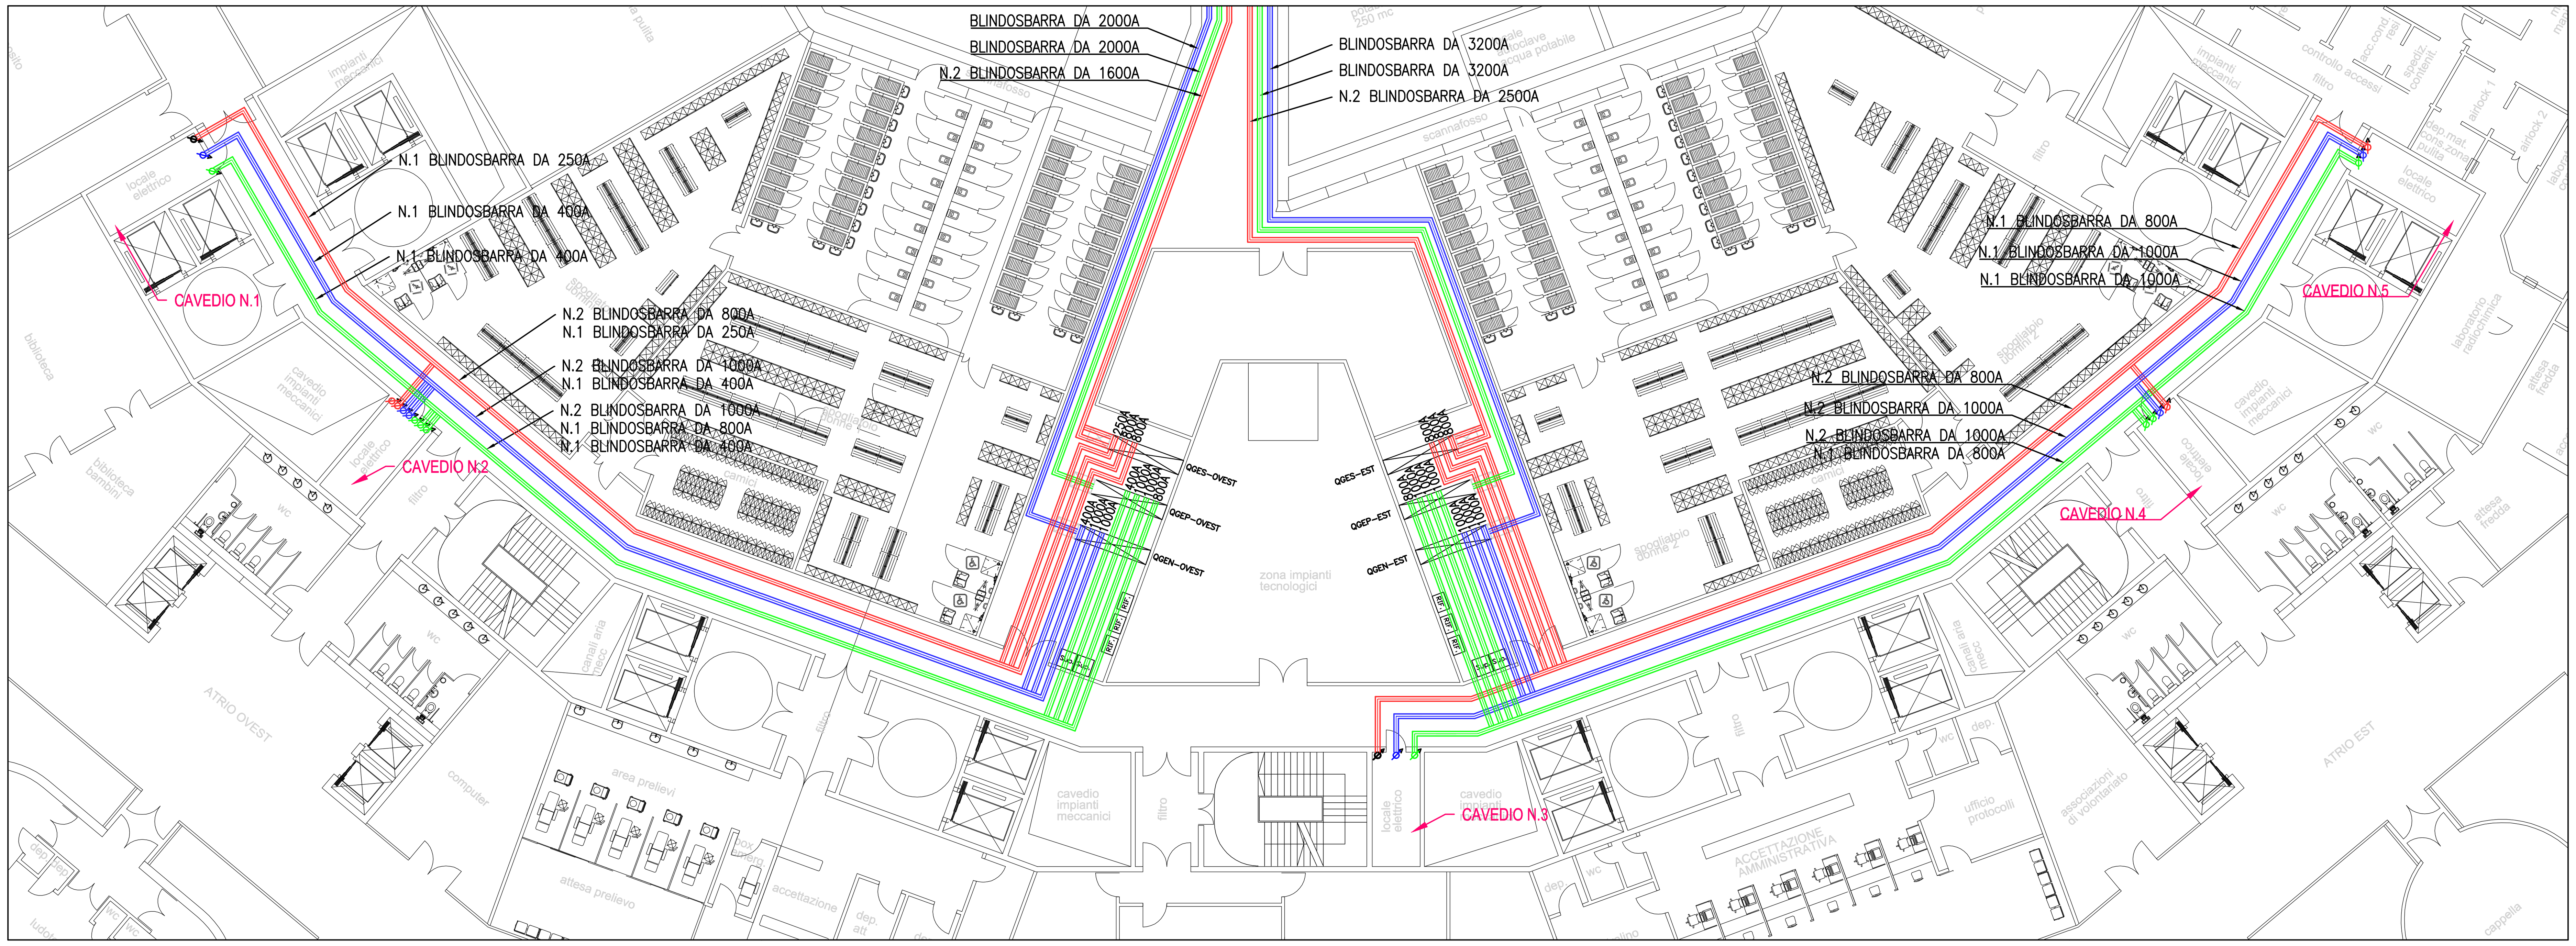

STRALCIO PIANO 2
DISTRIBUZIONE PRINCIPALE IN BLINDOSBARRA

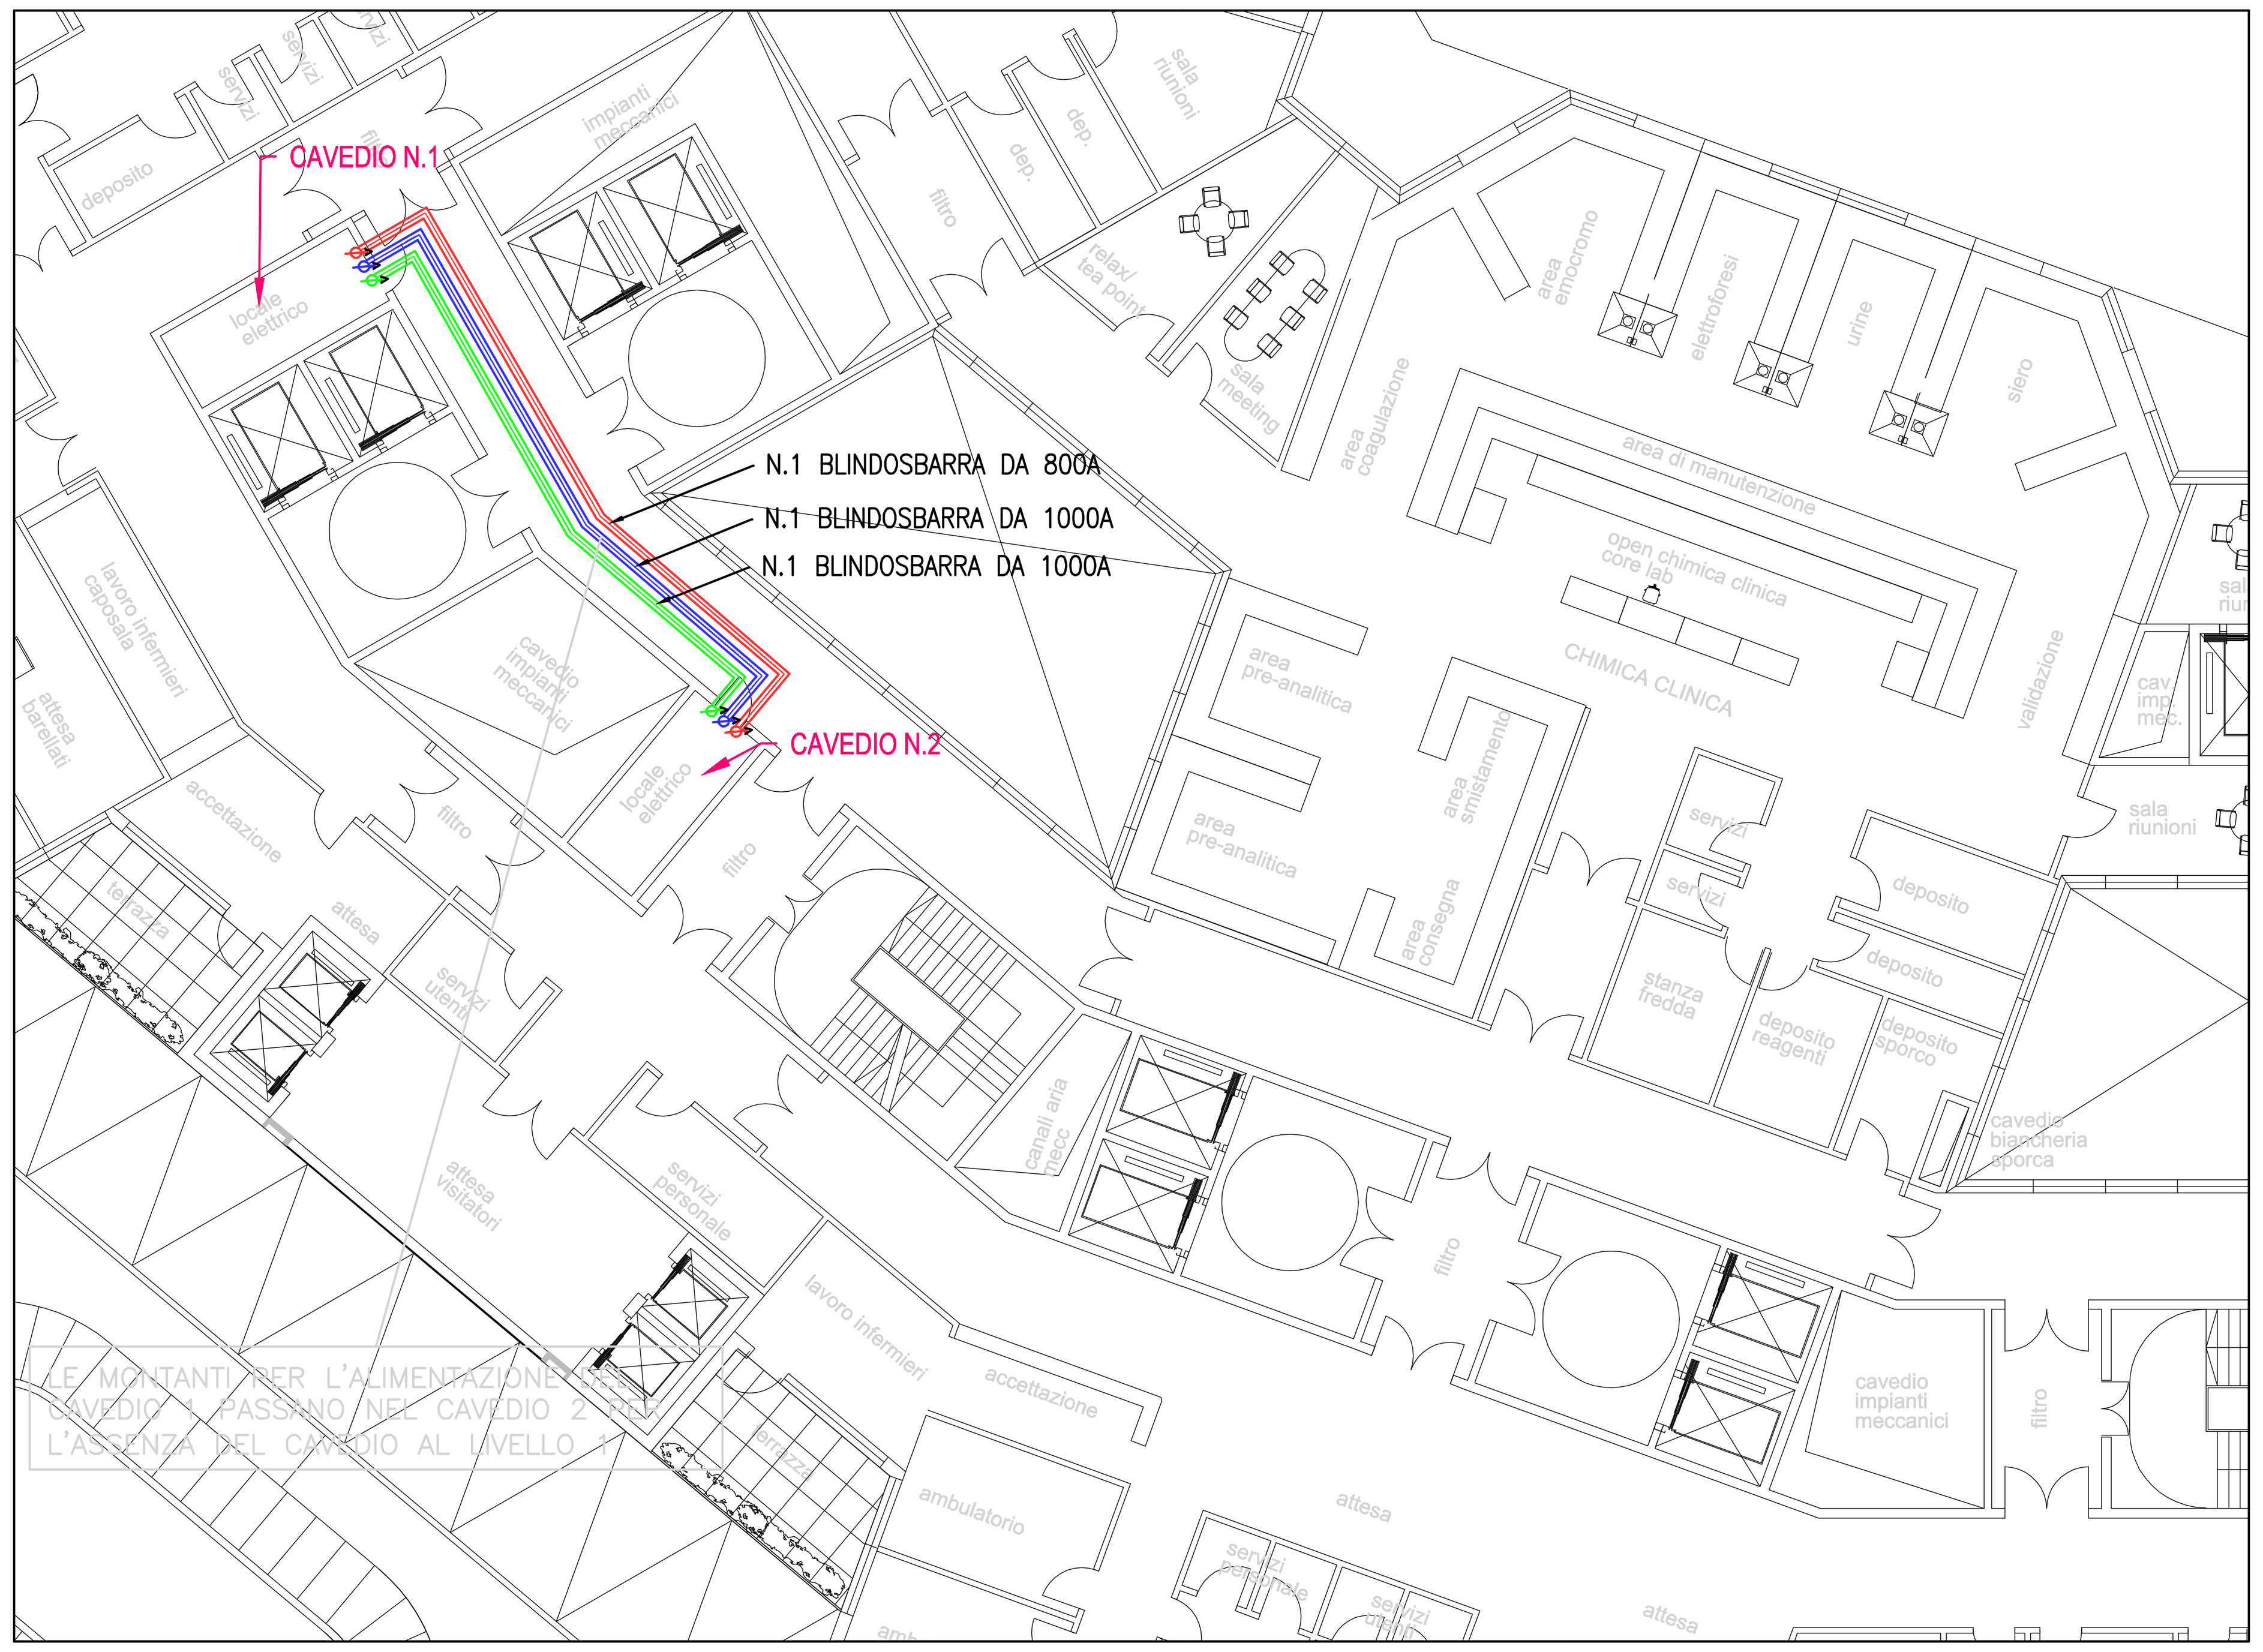

LEGENDA

BLINDOSBARRA IMPIANTO DI FM - ALIMENTAZIONE DA SEZIONE NORMALE


BLINDOSBARRA IMPIANTO DI FM - ALIMENTAZIONE DA SEZIONE PRIVILEGIATA

BLINDOSBARRA IMPIANTO DI FM - ALIMENTAZIONE DA SEZIONE DI SICUREZZA

QUADRO ELETTRICO

Sup. — QUADRO PER IMPIANTO DI SUPERVISIONE.

RIF. — RIFASAMENTO AUTOMATICO IMPIANTI

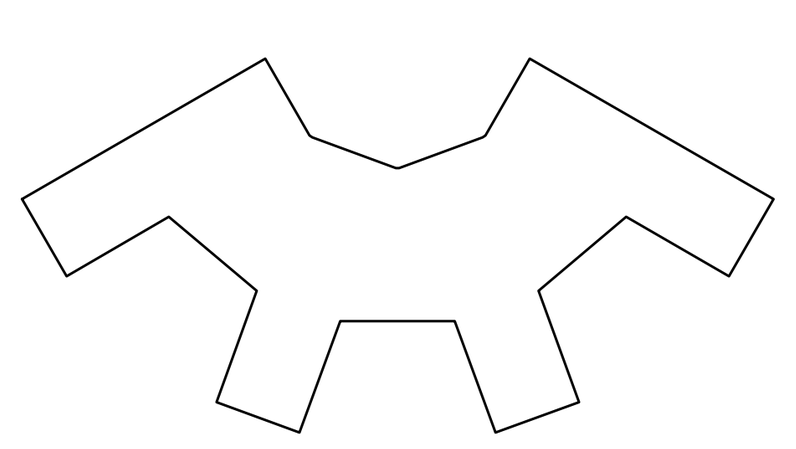

Legenda:

Note Generali:

Data	Revisione	Descrizione Revisione	Redatto	Controllato	Approvato
28/02/2011	A	Emissione per commenti	PM2	MI	-
05/04/2011	1	Emissione Progetto Preliminare	PM2	MI	SB

Servizio Sanitario Nazionale - Regione Liguria
Azienda Sanitaria Locale n. 5 "Spezzino"
LA SPEZIA

Convenzione Attuativa tra ASL5 e Infrastrutture Liguria S.R.L. del 9 Settembre 2009

Progettazione	Politecnica - Hopkins Architects - Dott. Fabrizio Gemmi
Progetto	Nuovo Ospedale della Spezia
Oggetto	Progetto Preliminare
Tavola	IMPIANTI ELETTRICI E SPECIALI DISTRIBUZIONE PRINCIPALE IN BLINDOSBARRA - PIANTA PIANO 0
Codice Elaborato	01A PRE IEL T003
Revisione	1
Redatto	O.Sica
Controllato	F.Frassineti
Approvato	G.Cacozza
HA Sort Code	A/OLS
Data	05/04/2011
Scala	1:200 @ A1

© Copyright ATI: Politecnica Ingegneria e Architettura & Hopkins Architects & Dott. Fabrizio Gemmi. Non misurare dal disegno. Usare solo dimensioni scritte. Controllare tutte le dimensioni sul posto.

E' vietata a norma di legge la riproduzione, anche parziale, non autorizzata del presente disegno.