

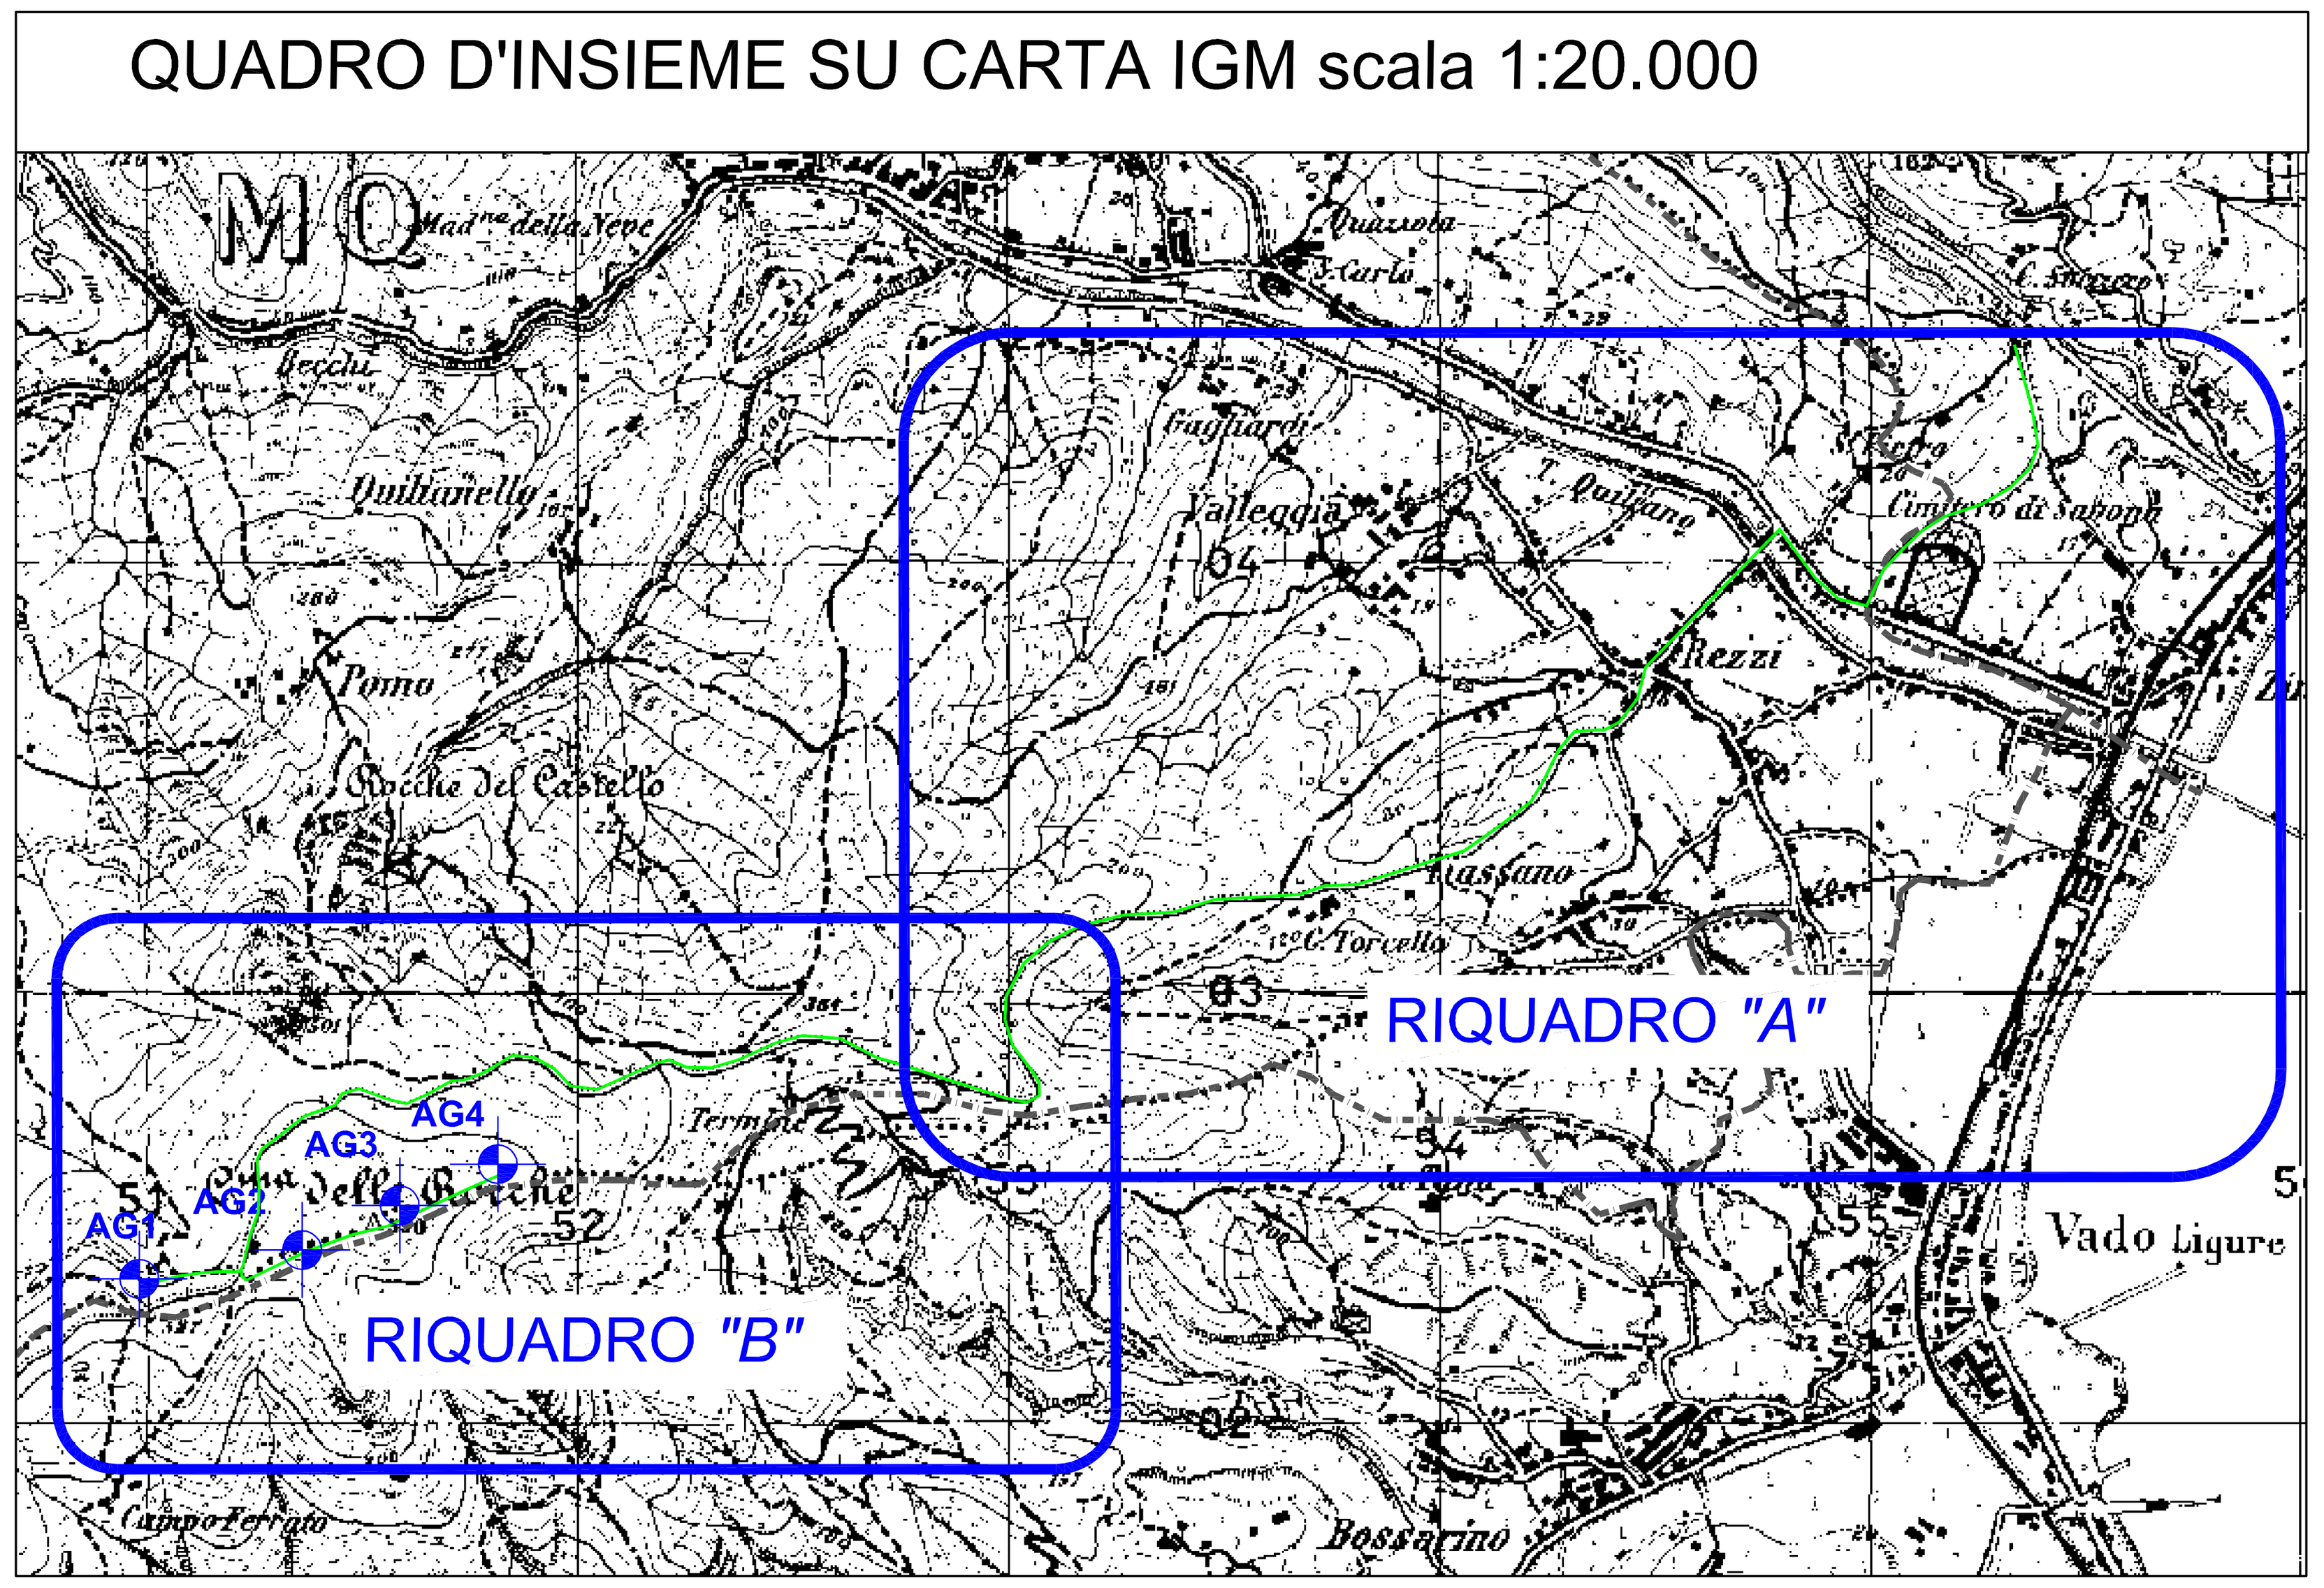


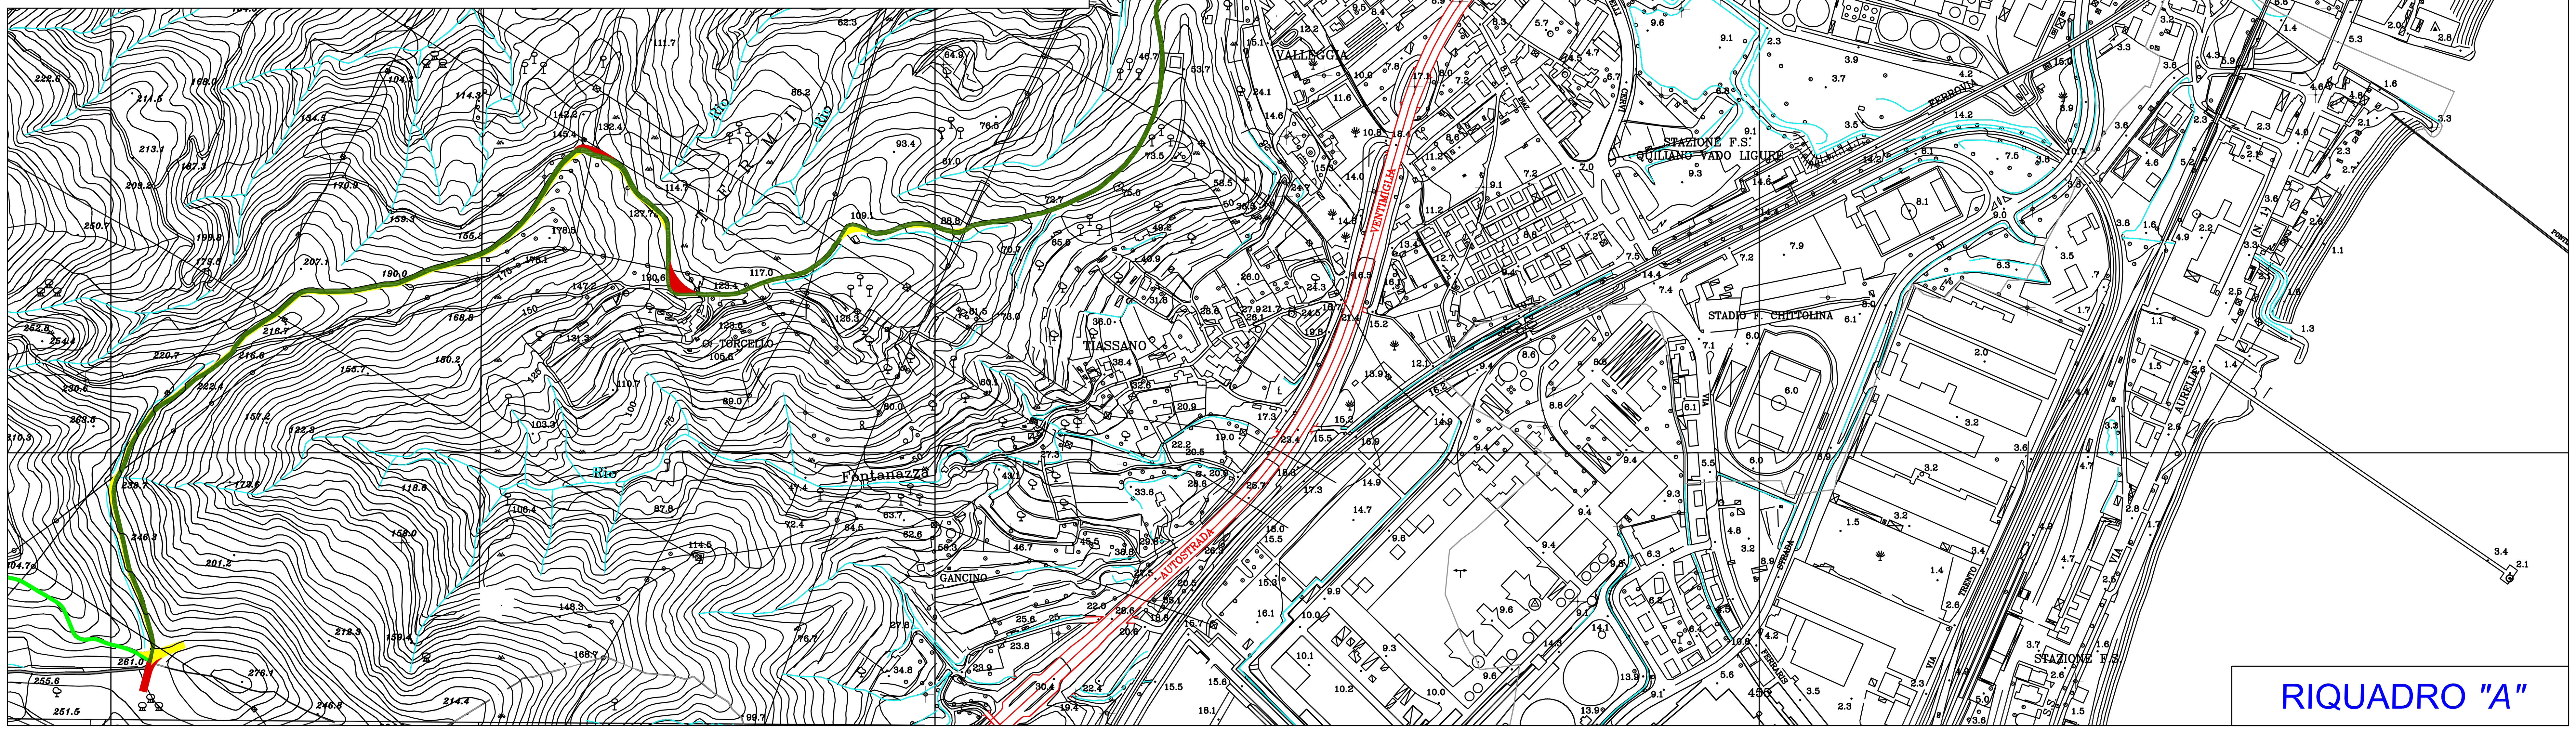

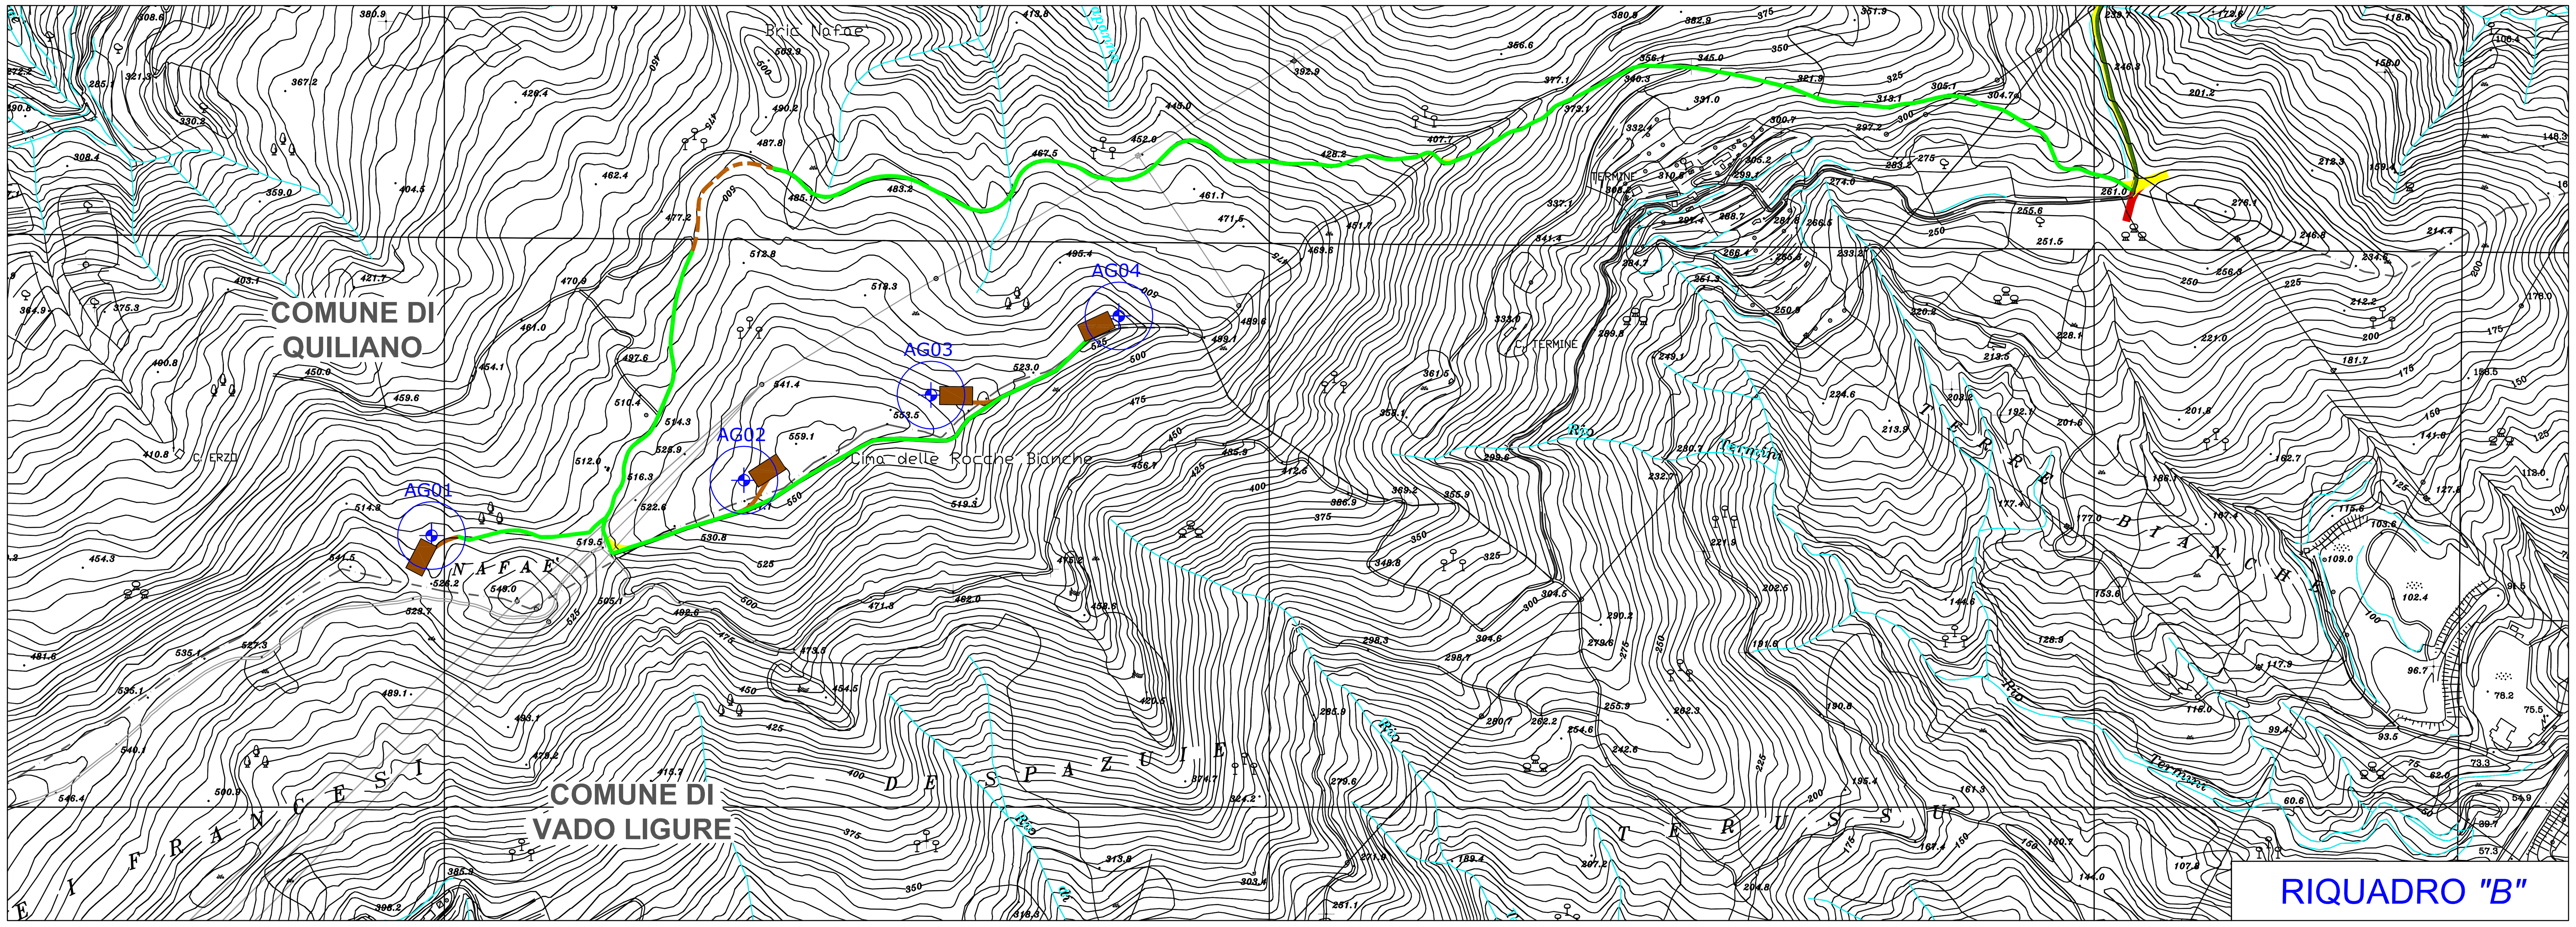


LEGENDA:

- AEROGENERATORE
- STRADA ASFALTATA DA ADEGUARE
- STRADA STERRATA ESISTENTE DA ADEGUARE
- PISTA NUOVA
- RIO
- PIAZZOLA DI MONTAGGIO
- STERRO
- RIPORTO

NOTE:

Dal casello *"Savona"* dell'autostrada A10 Genova-Ventimiglia sino alla *"piazza della chiesa vecchia"* e per una lunghezza di 2700m sarà soltano necessaria la rimozione temporanea di qualche cartello di segnaletica stradale.
Imboccata la strada asfaltata Comunale Termi e per una lunghezza pari a 2150m sono previste in alcuni punti opere di adeguamento quali l'allargamento della carreggiata fino ad un massimo di 5 metri e sui raggi di curvatura.
Per il tracciato su strada sterrata che conduce sino alle piazzole di montaggio degli aerogeneratori, si utilizzano tracciati esistenti che necessitano di modesti adeguamenti sul fondo della carreggiata, sulla larghezza (circa 5 m) e sui raggi di curvatura (circa 35 m). Internamente al parco eolico, per raggiungere puntualmente alcune delle piazzole necessarie per il montaggio degli aerogeneratori, dovranno essere realizzati circa 300 m di piste sterrate nuove. Tali nuovi tracciati sono stati ridotti al minimo, prevedendo il posizionamento delle piazzole di montaggio il più vicino possibile alla viabilità esistente.

Fabbrica Energie Rinnovabili Alternative
PIAZZA CAVOUR, 7
20121 MILANO
TEL 02-62690471
FAX 02-32066804

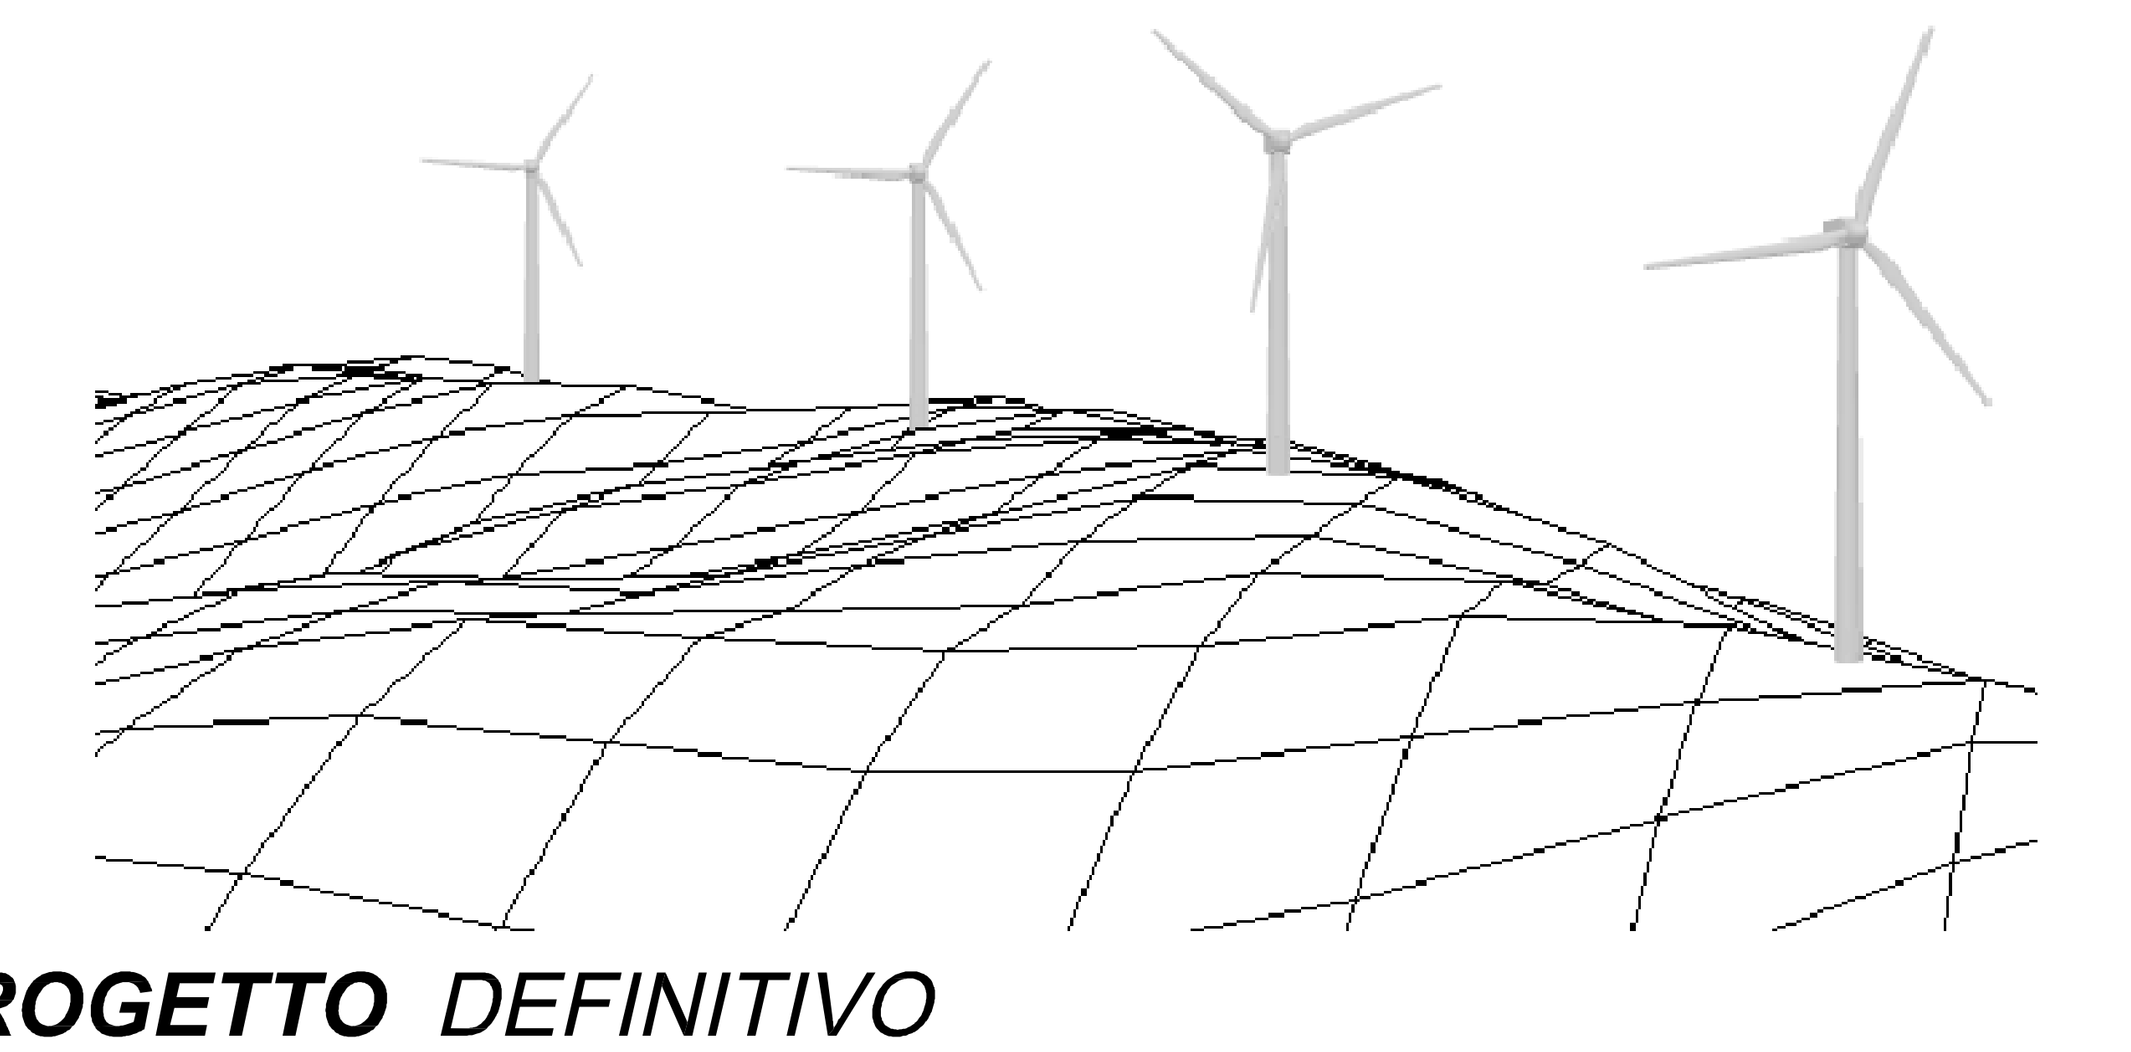

PROGETTO DEFINITIVO

OGGETTO	*PARCO EOLICO "ROCCHE BIANCHE"*
COMUNE	*QUILIANO, VADO LIGURE*
COMMITTENTE	F.E.R.A. Srl
RESPONSABILE	Ing. C. Fera
PROGETTISTA	Ing. L. Pennisi
TAVOLA LO-01	DESCRIZIONE PLANIMETRIA GENERALE E VIE DI ACCESSO
DATA	21.12.2009
REVISIONE	A
FORMATO	A1
SCALA	1:5.000
DISEGNO	QVL-LO-01A

TIMBRO E FIRMA

ORDINE DEGLI INGEGNERI PROV. DI CATANIA DOTT. ING. LUIGI PENNISI 3683