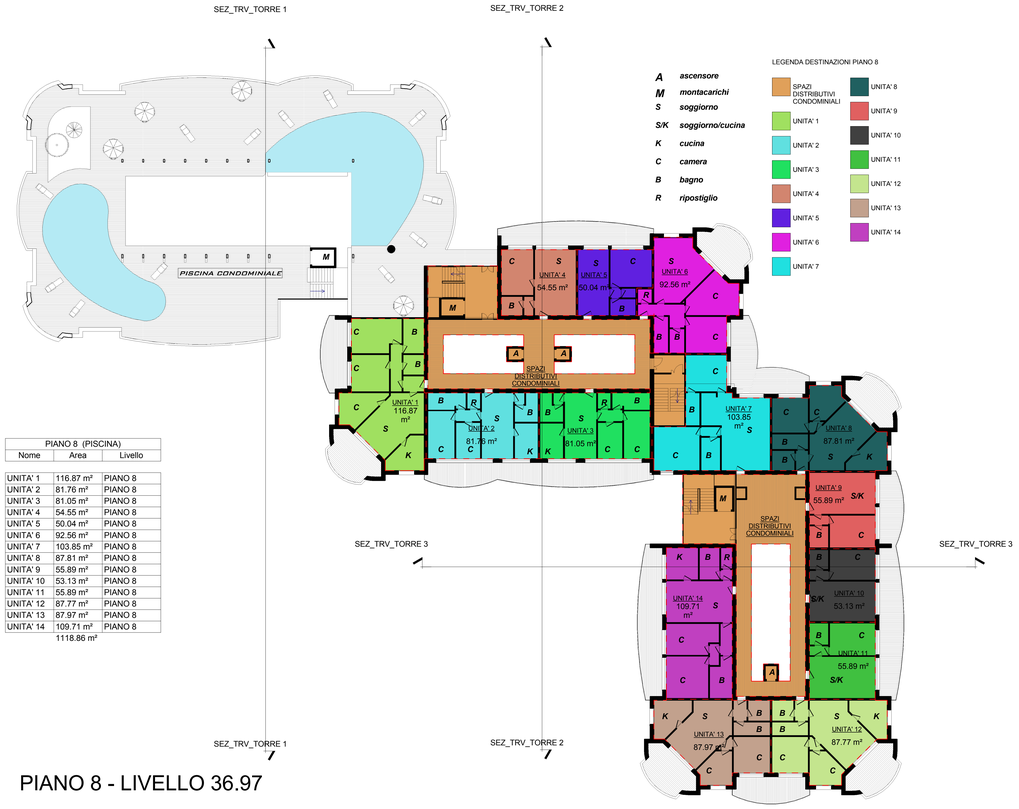


LEGENDA DESTINAZIONI PIANO 8

- A ascensore
- M montacarichi
- S soggiorno
- S/K soggiorno/cucina
- K cucina
- C camera
- B bagno
- R ripostiglio

- SPAZI DISTRIBUTIVI CONDOMINIALI
- UNITA' 1
- UNITA' 2
- UNITA' 3
- UNITA' 4
- UNITA' 5
- UNITA' 6
- UNITA' 7
- UNITA' 8
- UNITA' 9
- UNITA' 10
- UNITA' 11
- UNITA' 12
- UNITA' 13
- UNITA' 14

PIANO 8 (PISCINA)		
Nome	Area	Livello
UNITA' 1	116.87 m²	PIANO 8
UNITA' 2	81.76 m²	PIANO 8
UNITA' 3	81.05 m²	PIANO 8
UNITA' 4	54.55 m²	PIANO 8
UNITA' 5	50.04 m²	PIANO 8
UNITA' 6	92.56 m²	PIANO 8
UNITA' 7	103.85 m²	PIANO 8
UNITA' 8	87.81 m²	PIANO 8
UNITA' 9	55.89 m²	PIANO 8
UNITA' 10	53.13 m²	PIANO 8
UNITA' 11	55.89 m²	PIANO 8
UNITA' 12	87.77 m²	PIANO 8
UNITA' 13	87.97 m²	PIANO 8
UNITA' 14	109.71 m²	PIANO 8
	1118.86 m²	

PIANO 8 - LIVELLO 36.97



LEGENDA DESTINAZIONI PIANI 10/17


- LOCALI TECNICI
- SPAZI DISTRIBUTIVI CONDOMINIALI
- UNITA' 1
- UNITA' 2
- UNITA' 3
- UNITA' 4
- UNITA' 5
- UNITA' 6
- UNITA' 7
- UNITA' 8

- A ascensore
- M montacarichi
- S soggiorno
- S/K soggiorno/cucina
- K cucina
- C camera
- B bagno
- R ripostiglio

AREE PIANO TIPO DA 10 A 17		
Nome	Area	Livello
UNITA' 1	87.33 m²	PIANO 10
UNITA' 2	87.81 m²	PIANO 10
UNITA' 3	82.33 m²	PIANO 10
UNITA' 4	82.33 m²	PIANO 10
UNITA' 5	59.23 m²	PIANO 10
UNITA' 6	92.39 m²	PIANO 10
UNITA' 7	50.06 m²	PIANO 10
UNITA' 8	54.55 m²	PIANO 10
	596.05 m²	

TOTALE S.L.P.DAL PIANO 10 AL PIANO 17 =
596.05 X 8 = 4768.40 MQ
TOTALE UNITA' ABITATIVE DAL PIANO 10 AL PIANO 17 = 64 U.I.

PIANO 10/17

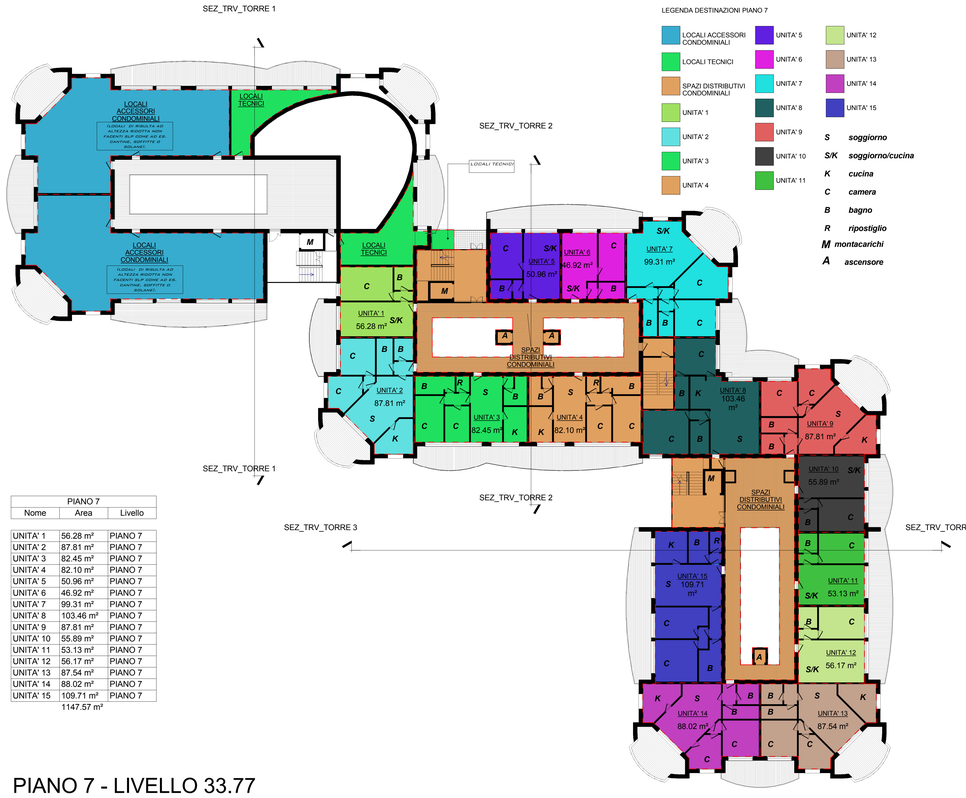


LEGENDA DESTINAZIONI PIANO 7

- LOCALI ACCESSORI CONDOMINIALI
- LOCALI TECNICI
- SPAZI DISTRIBUTIVI CONDOMINIALI
- UNITA' 1
- UNITA' 2
- UNITA' 3
- UNITA' 4
- UNITA' 5
- UNITA' 6
- UNITA' 7
- UNITA' 8
- UNITA' 9
- UNITA' 10
- UNITA' 11
- UNITA' 12
- UNITA' 13
- UNITA' 14
- UNITA' 15

- S soggiorno
- S/K soggiorno/cucina
- K cucina
- C camera
- B bagno
- R ripostiglio
- M montacarichi
- A ascensore

PIANO 7		
Nome	Area	Livello
UNITA' 1	56.28 m²	PIANO 7
UNITA' 2	87.81 m²	PIANO 7
UNITA' 3	82.45 m²	PIANO 7
UNITA' 4	82.10 m²	PIANO 7
UNITA' 5	50.96 m²	PIANO 7
UNITA' 6	46.92 m²	PIANO 7
UNITA' 7	99.31 m²	PIANO 7
UNITA' 8	103.46 m²	PIANO 7
UNITA' 9	87.81 m²	PIANO 7
UNITA' 10	55.89 m²	PIANO 7
UNITA' 11	53.13 m²	PIANO 7
UNITA' 12	56.17 m²	PIANO 7
UNITA' 13	87.54 m²	PIANO 7
UNITA' 14	88.02 m²	PIANO 7
UNITA' 15	109.71 m²	PIANO 7
	1147.57 m²	

PIANO 7 - LIVELLO 33.77

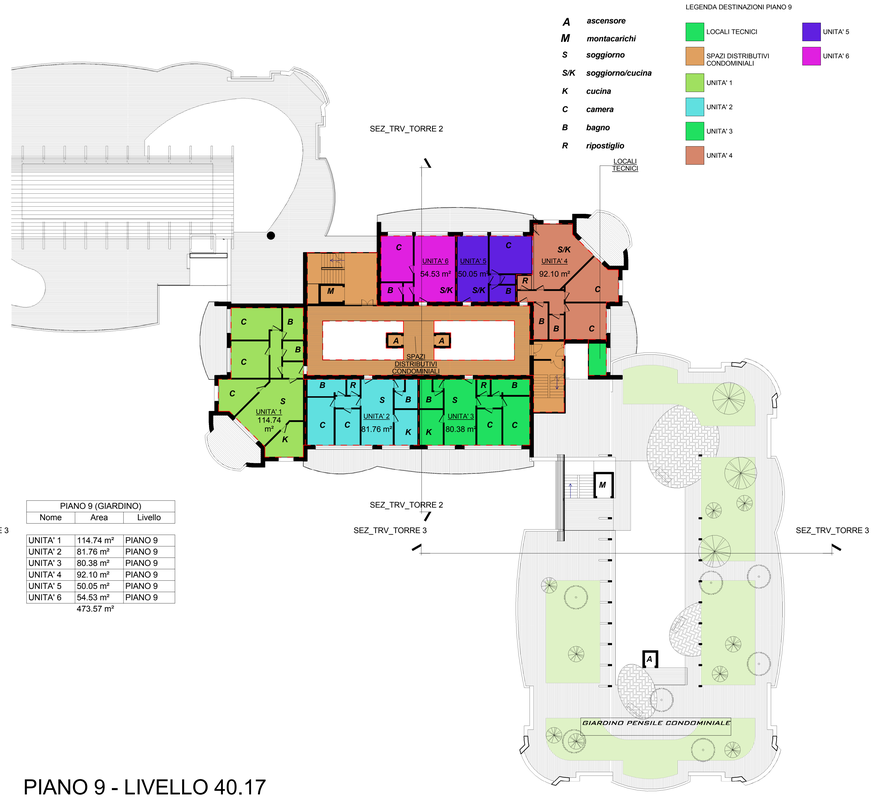

LEGENDA DESTINAZIONI PIANO 9

- A ascensore
- M montacarichi
- S soggiorno
- S/K soggiorno/cucina
- K cucina
- C camera
- B bagno
- R ripostiglio

- LOCALI TECNICI
- SPAZI DISTRIBUTIVI CONDOMINIALI
- UNITA' 1
- UNITA' 2
- UNITA' 3
- UNITA' 4
- UNITA' 5
- UNITA' 6

PIANO 9 (GIARDINO)		
Nome	Area	Livello
UNITA' 1	114.74 m²	PIANO 9
UNITA' 2	81.76 m²	PIANO 9
UNITA' 3	80.38 m²	PIANO 9
UNITA' 4	92.10 m²	PIANO 9
UNITA' 5	50.05 m²	PIANO 9
UNITA' 6	54.53 m²	PIANO 9
	473.57 m²	

PIANO 9 - LIVELLO 40.17

ASSOCIAZIONE TEMPORANEA DI ARCHITETTI

Arch. CLAUDIO BRUNI
Arch. FRANCESCO PALLESTRINI
Via Delpino 6/8 16043 Chiavari (GE)

COMUNE : CHIAVARI

COMMITTENTE : LAMES SPA

PROGETTO DI : Recupero con variante urbanistica dell'area Lames - Via San Rufino, 29 - S.U.A. B11

OGGETTO : PIANTE LIVELLI SIGNIFICATIVI - PIANO 7, PIANO 8, PIANO 9, PIANO TIPO 10/17

DATA : ***MAGGIO 2011*** | SCALA : ***1:200*** | TAVOLA : 10