


STRATIGRAFIA AREA VERDE CON VEGETAZIONE AD ALTO FUSTO SU TERRENO scala 1:20

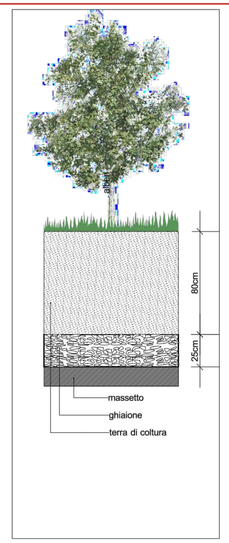


KEY MAP scala 1:500

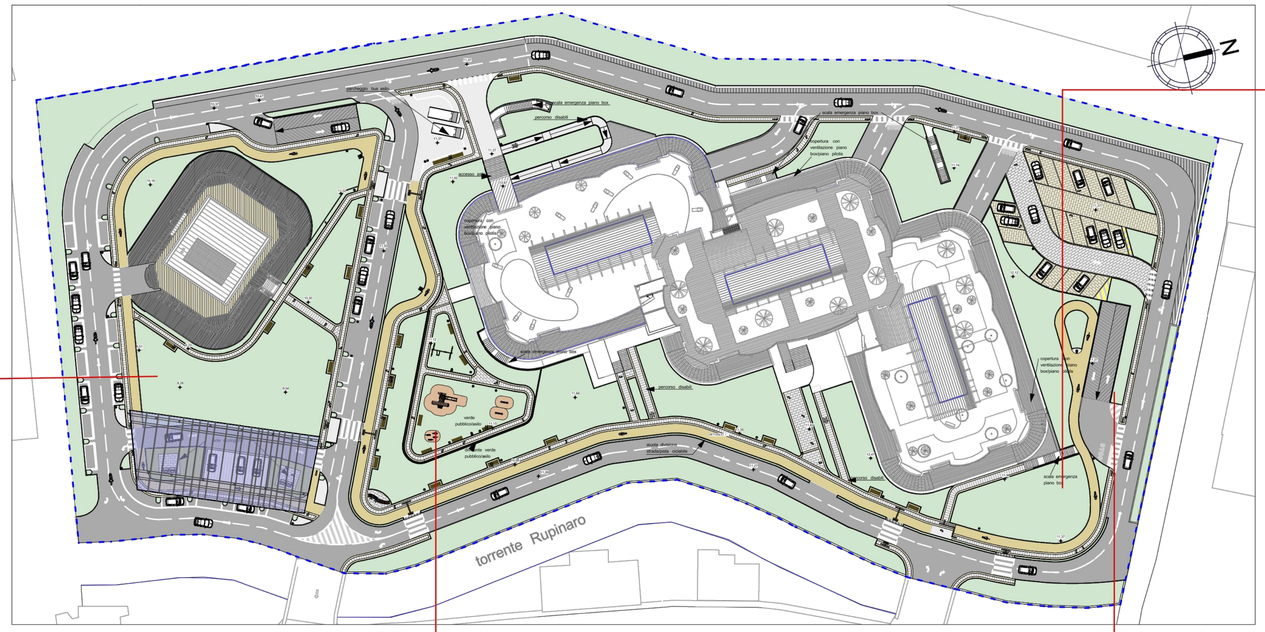


STRATIGRAFIA AREA VERDE CON VEGETAZIONE AD ALTO FUSTO SU SOLAIO BOX INTERRATI scala 1:20

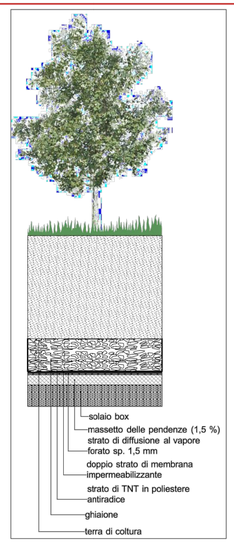

AREA VERDE CON TAPPETO ERBOSO _ scala 1:20

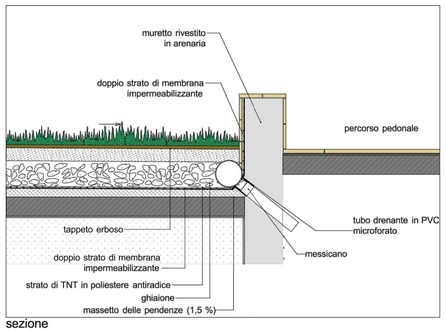


sezione

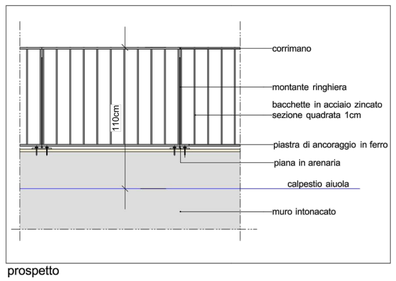

prospetto

RINGHIERE SU RAMPE BOX _ scala 1:20

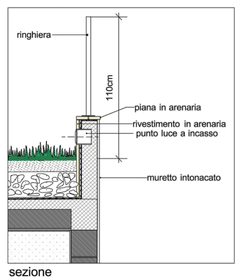

sezione

ASSOCIAZIONE TEMPORANEA DI ARCHITETTI

Arch. CLAUDIO BRUNI
Arch. FRANCESCO PALLESTRINI
Via Delpino 6/8
16043 Chiavari (GE)

COMUNE : CHIAVARI

COMMITTENTE : LAMES SPA

PROGETTO DI : Recupero con variante urbanistica dell'area Lames - Via San Rufino, 29 - S.U.A. B11

OGGETTO : STANDARD PARTICOLARI COSTRUTTIVI 01

DATA : MAGGIO 2011 | SCALA : VARIE | TAVOLA : 24