
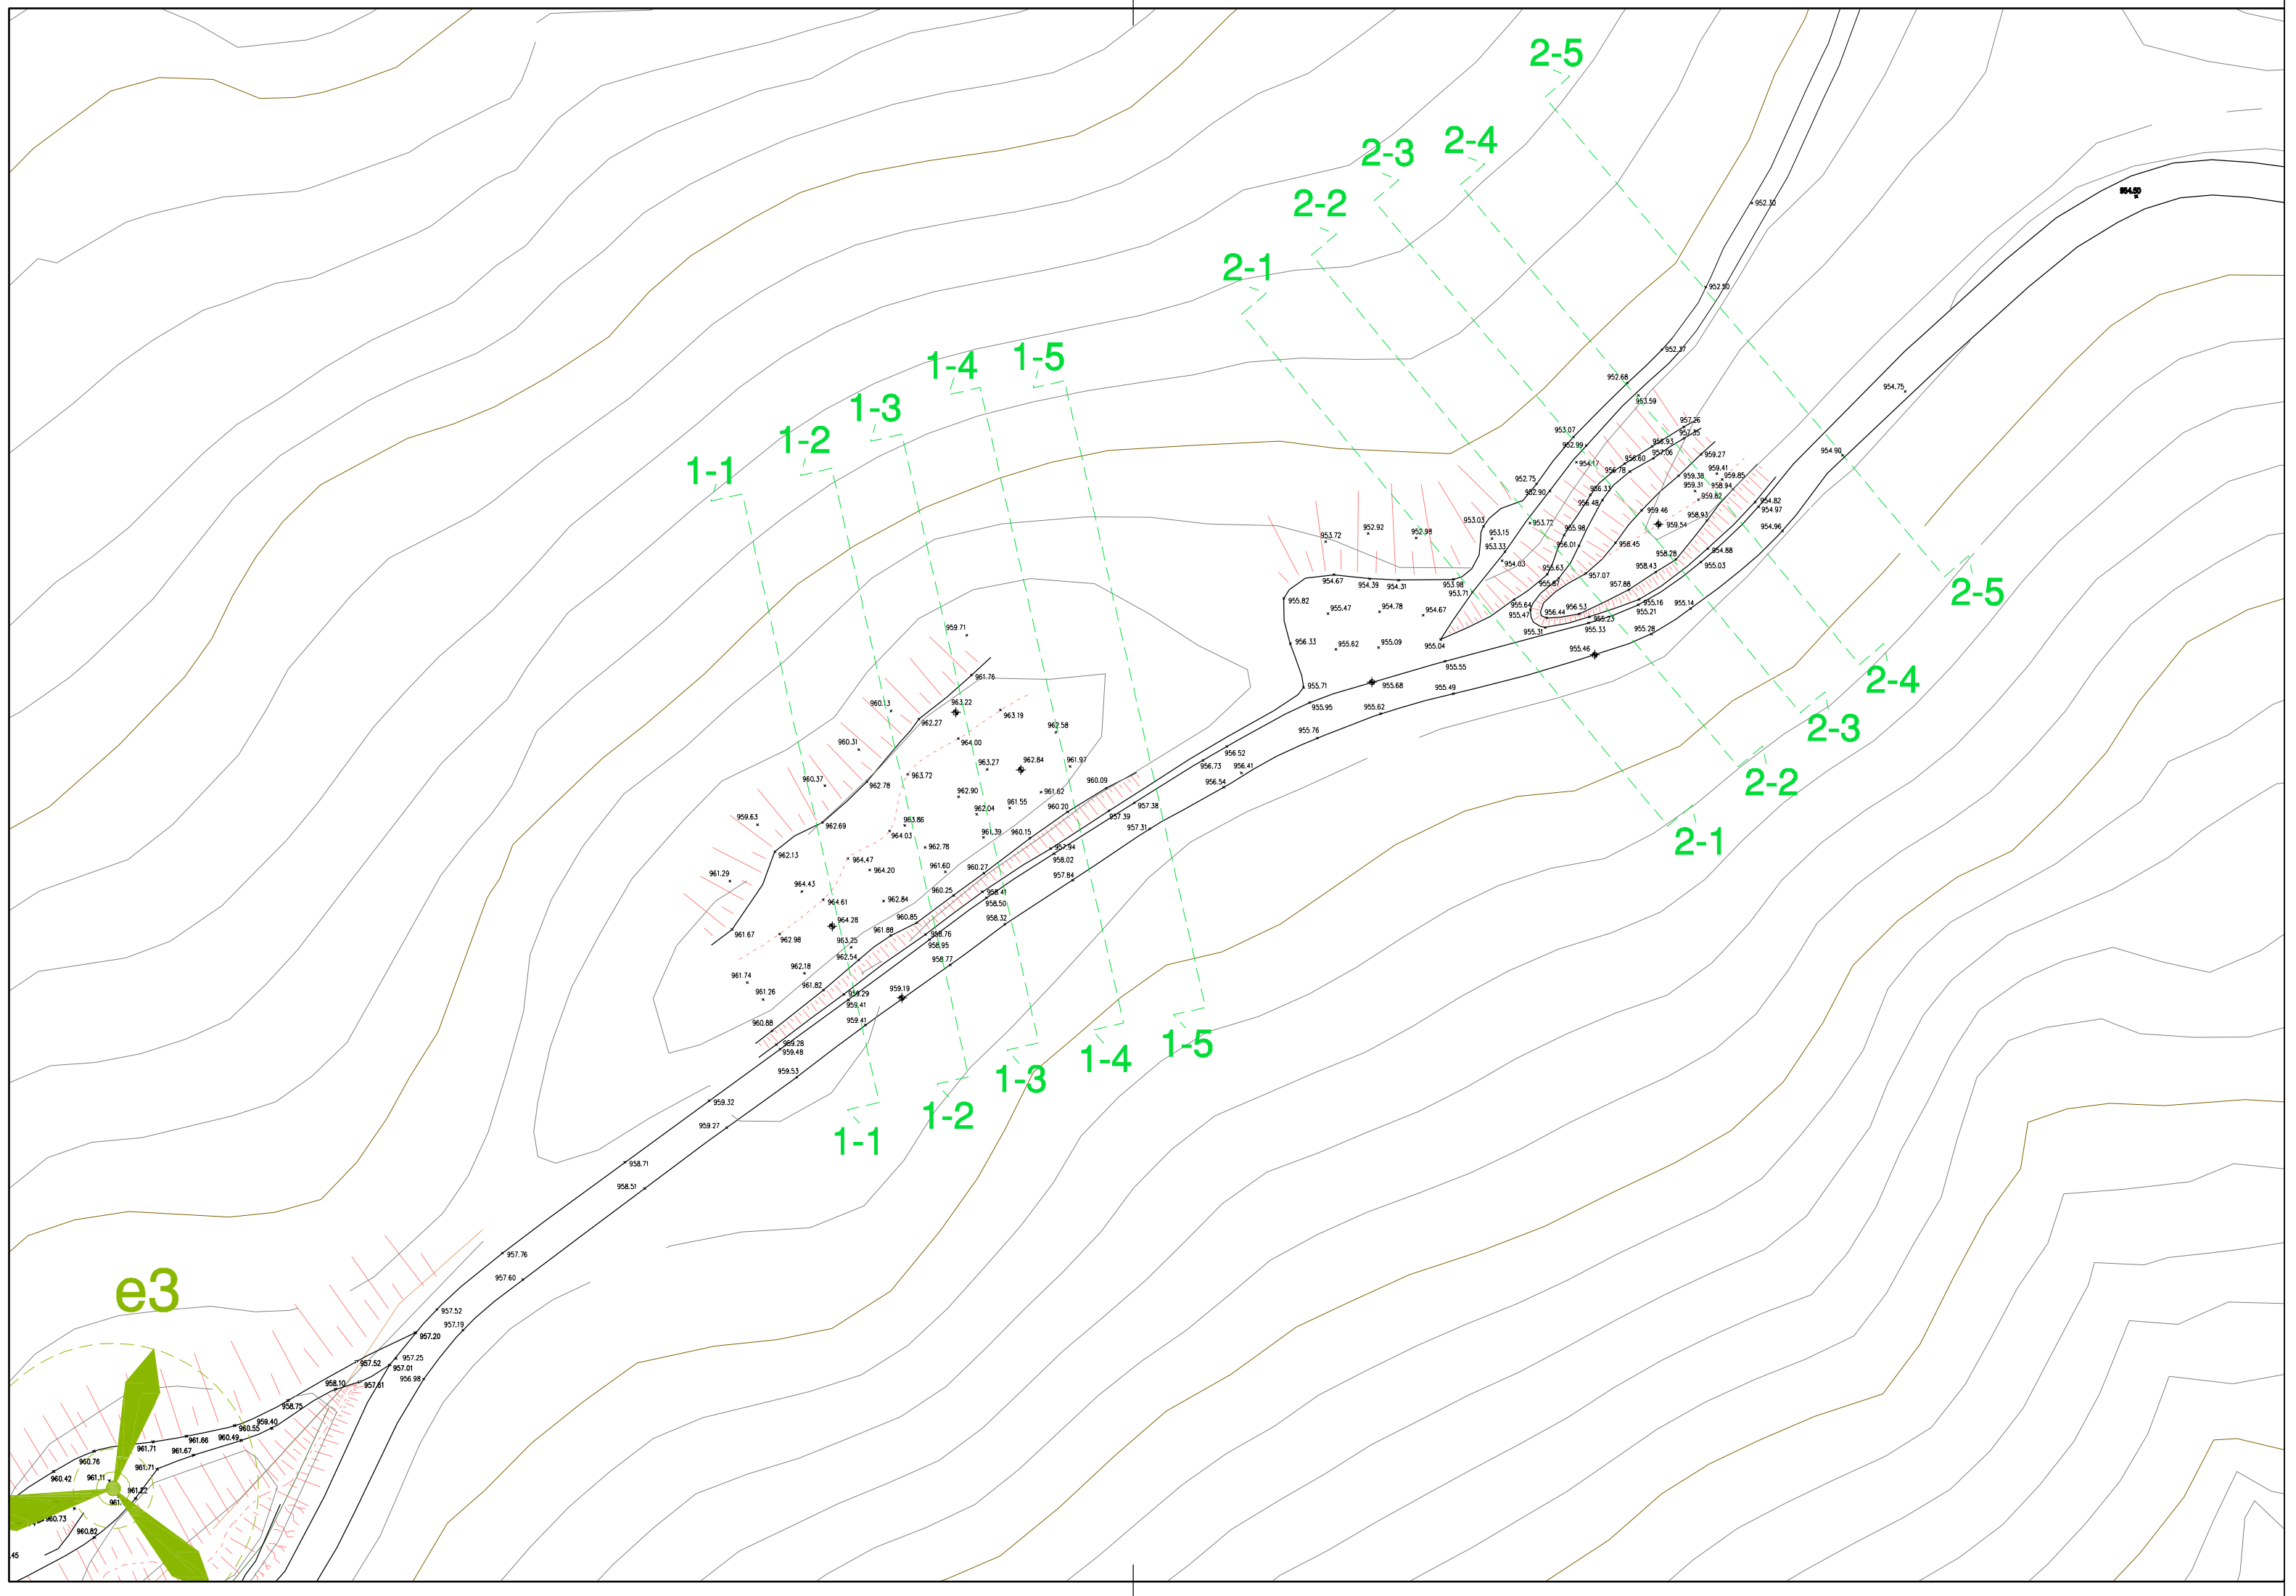


PLANIMETRIA DI INQUADRAMENTO: SCALA 1:5.000

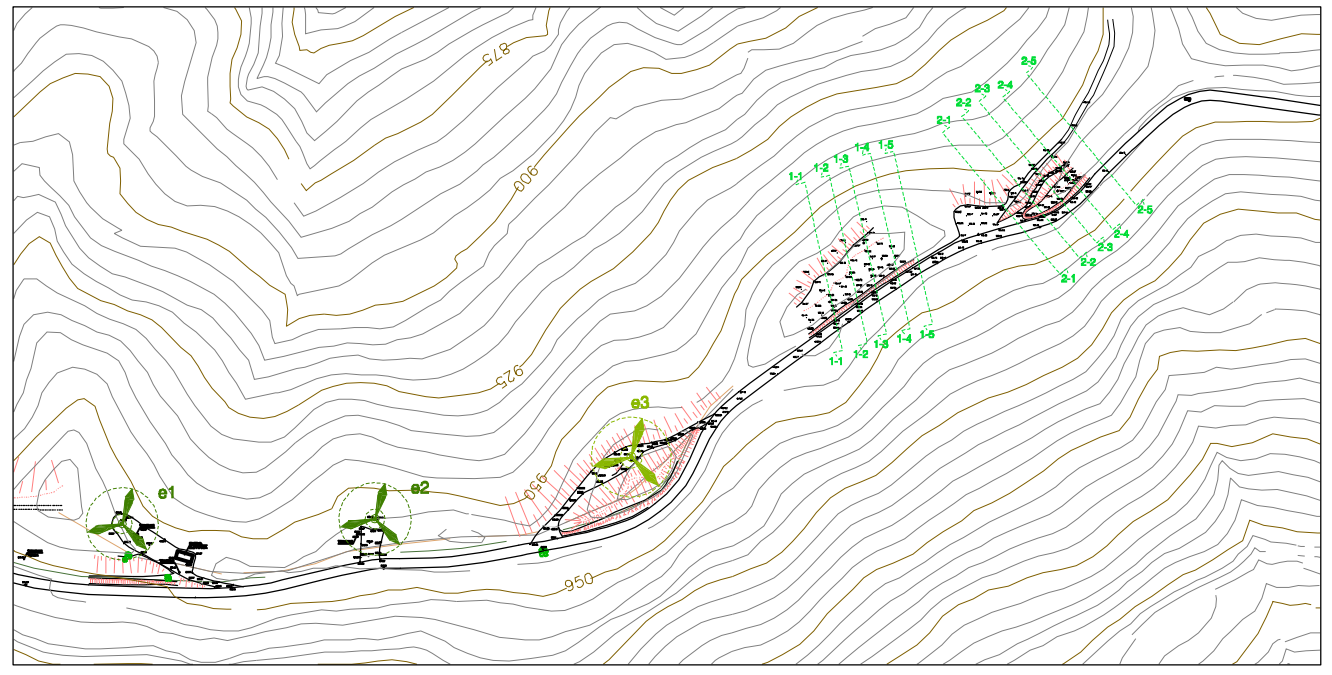

Revisione	Data	Disegnatore	Controllo	Descrizione
1	20.04.2012	SV	RG	Variazione traccia sezioni
0	15.10.2011	---	---	Emissione

LIGURE EOLICA S.r.l.

Via XX Settembre 40/11 – 16121 GENOVA

Oggetto:

PARCO EOLICO "SELLA CHIOGGIA"
NEI COMUNI DI BORMIDA E RIALTO
(PROVINCIA DI SAVONA)

Titolo disegno:

STATO ATTUALE : RILIEVO TOPOGRAFICO DELL'AREA

Progettisti:

STUDIOELB INGEGNERI ASSOCIATI
Dott. Ing. Ernesto LA BARBERA - Dott. Ing. Riccardo GIAMMARINI
Dott. Ing. Andrea DEPRATI - Dott. Ing. Michela LA BARBERA
Dott. Ing. Simona CARREGA - Dott. Ing. Maura SCAGLIONE

Corso Torino 17/6 sc. A - 16129 GENOVA
Tel. 010.5740568 Fax 010.4211059
e-mail: inge@studioelb.it PEC: studio@pec.studioelb.it

Disegnatore:	Controllo:	Scala:	Data:	
		1:1.000	20.04.2012	629PD004–