
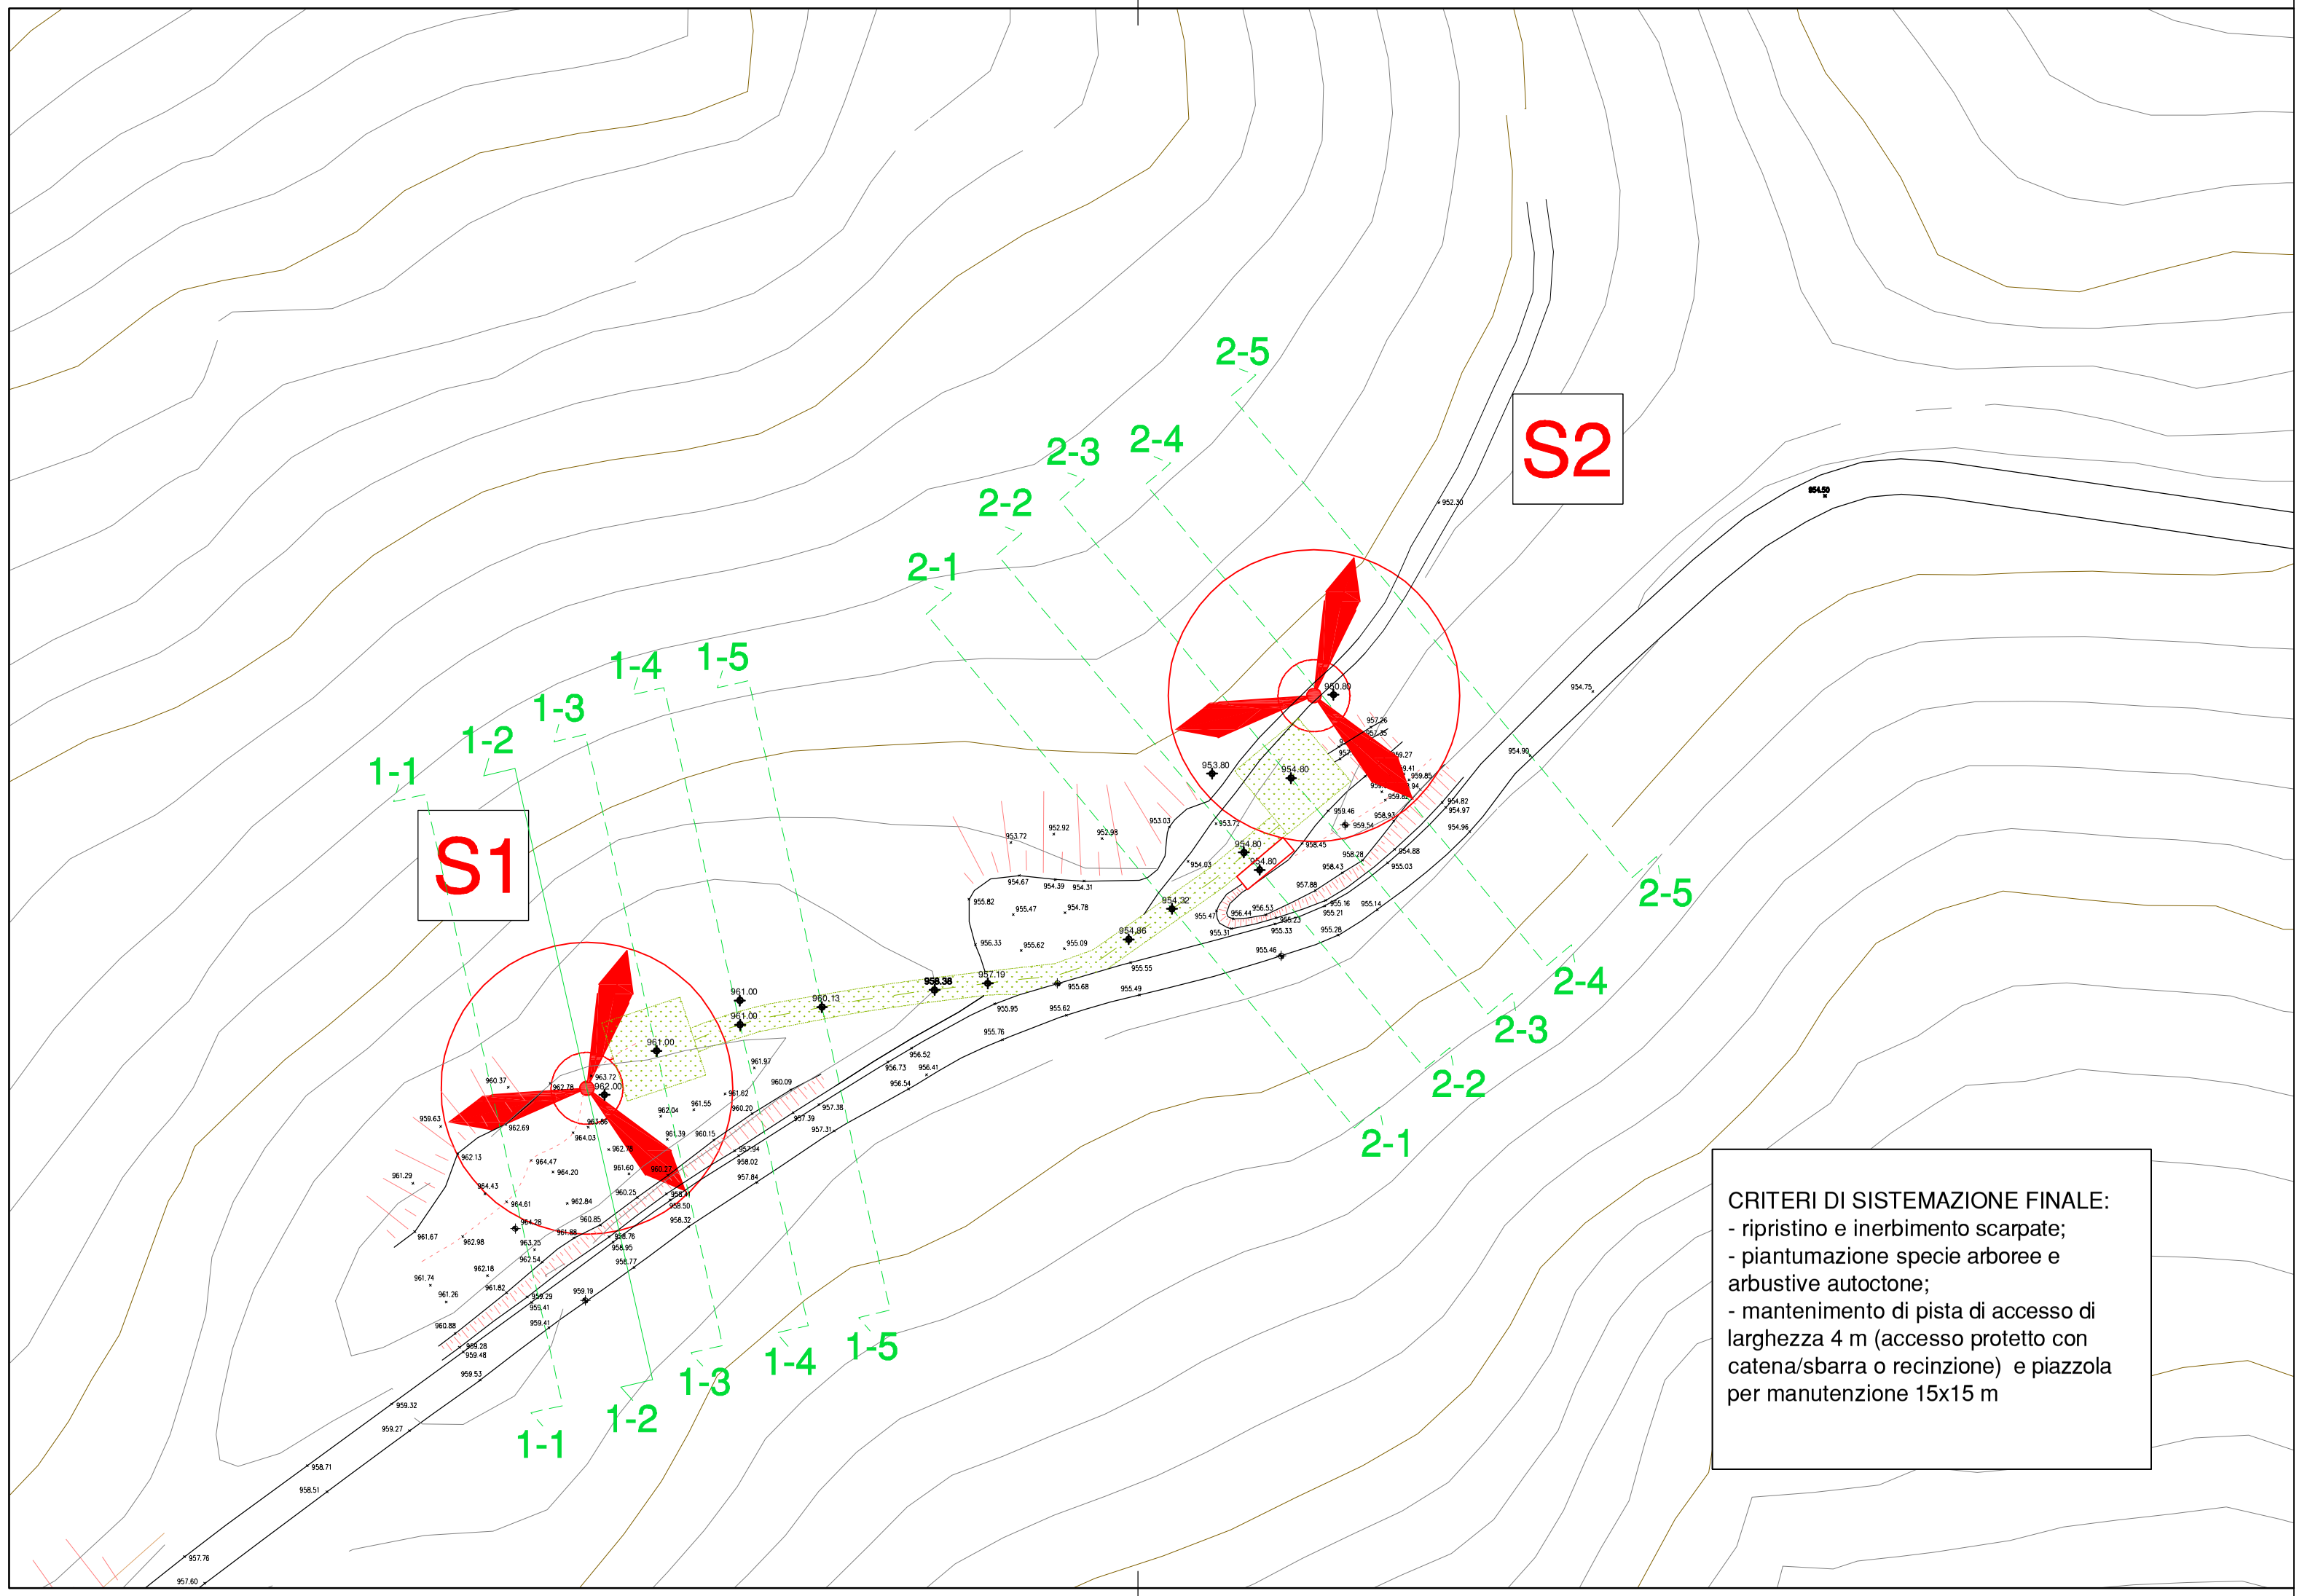



CRITERI DI SISTEMAZIONE FINALE:
- ripristino e inerbimento scarpate;
- piantumazione specie arboree e arbustive autoctone;
- mantenimento di pista di accesso di larghezza 4 m (accesso protetto con catena/sbarra o recinzione) e piazzola per manutenzione 15x15 m

PLANIMETRIA DI INQUADRAMENTO: SCALA 1:5.000

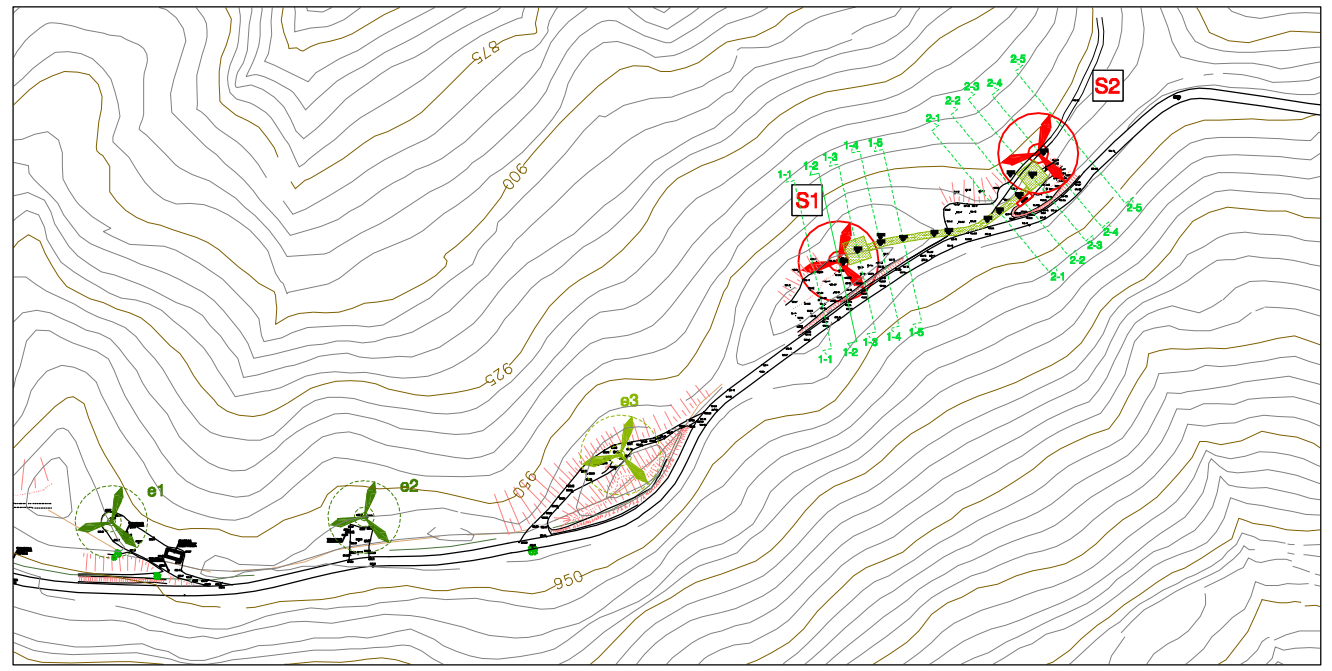


| Revisione | Data | Disegnatore | Controllo | Descrizione |
|---|---|---|---|---|
| | | | | |
| 1 | 20.04.2012 | SV | RG | Variazione posizione aerogeneratori |
| 0 | 15.10.2011 | --- | --- | Emissione |

# LIGURE EOLICA S.r.l.

Via XX Settembre 40/11 – 16121 GENOVA

Oggetto:

PARCO EOLICO "SELLA CHIOGGIA"
NEI COMUNI DI BORMIDA E RIALTO
(PROVINCIA DI SAVONA)

Titolo disegno:

PLANIMETRIA CON INDICAZIONE DELLA SISTEMAZIONE FINALE DELL'AREA

Progettisti:

**STUDIOELB INGEGNERI ASSOCIATI**
Dott. Ing. Ernesto LA BARBERA - Dott. Ing. Riccardo GIAMMARINI
Dott. Ing. Andrea DEPRATI - Dott. Ing. Michela LA BARBERA
Dott. Ing. Simona CARREGA - Dott. Ing. Mauro SCAGLIONE

Corso Torino 17/6 sc. A - 16129 GENOVA
Tel. 010.5740568 Fax 010.4211059
e-mail: inge@studioelb.it PEC: studio@pec.studioelb.it

| Disegnatore: | Controllo: | Scala: | Data: | |
|---|---|---|---|---|
| | | 1:1.000 | 20.04.2012 | 629PD0008– |