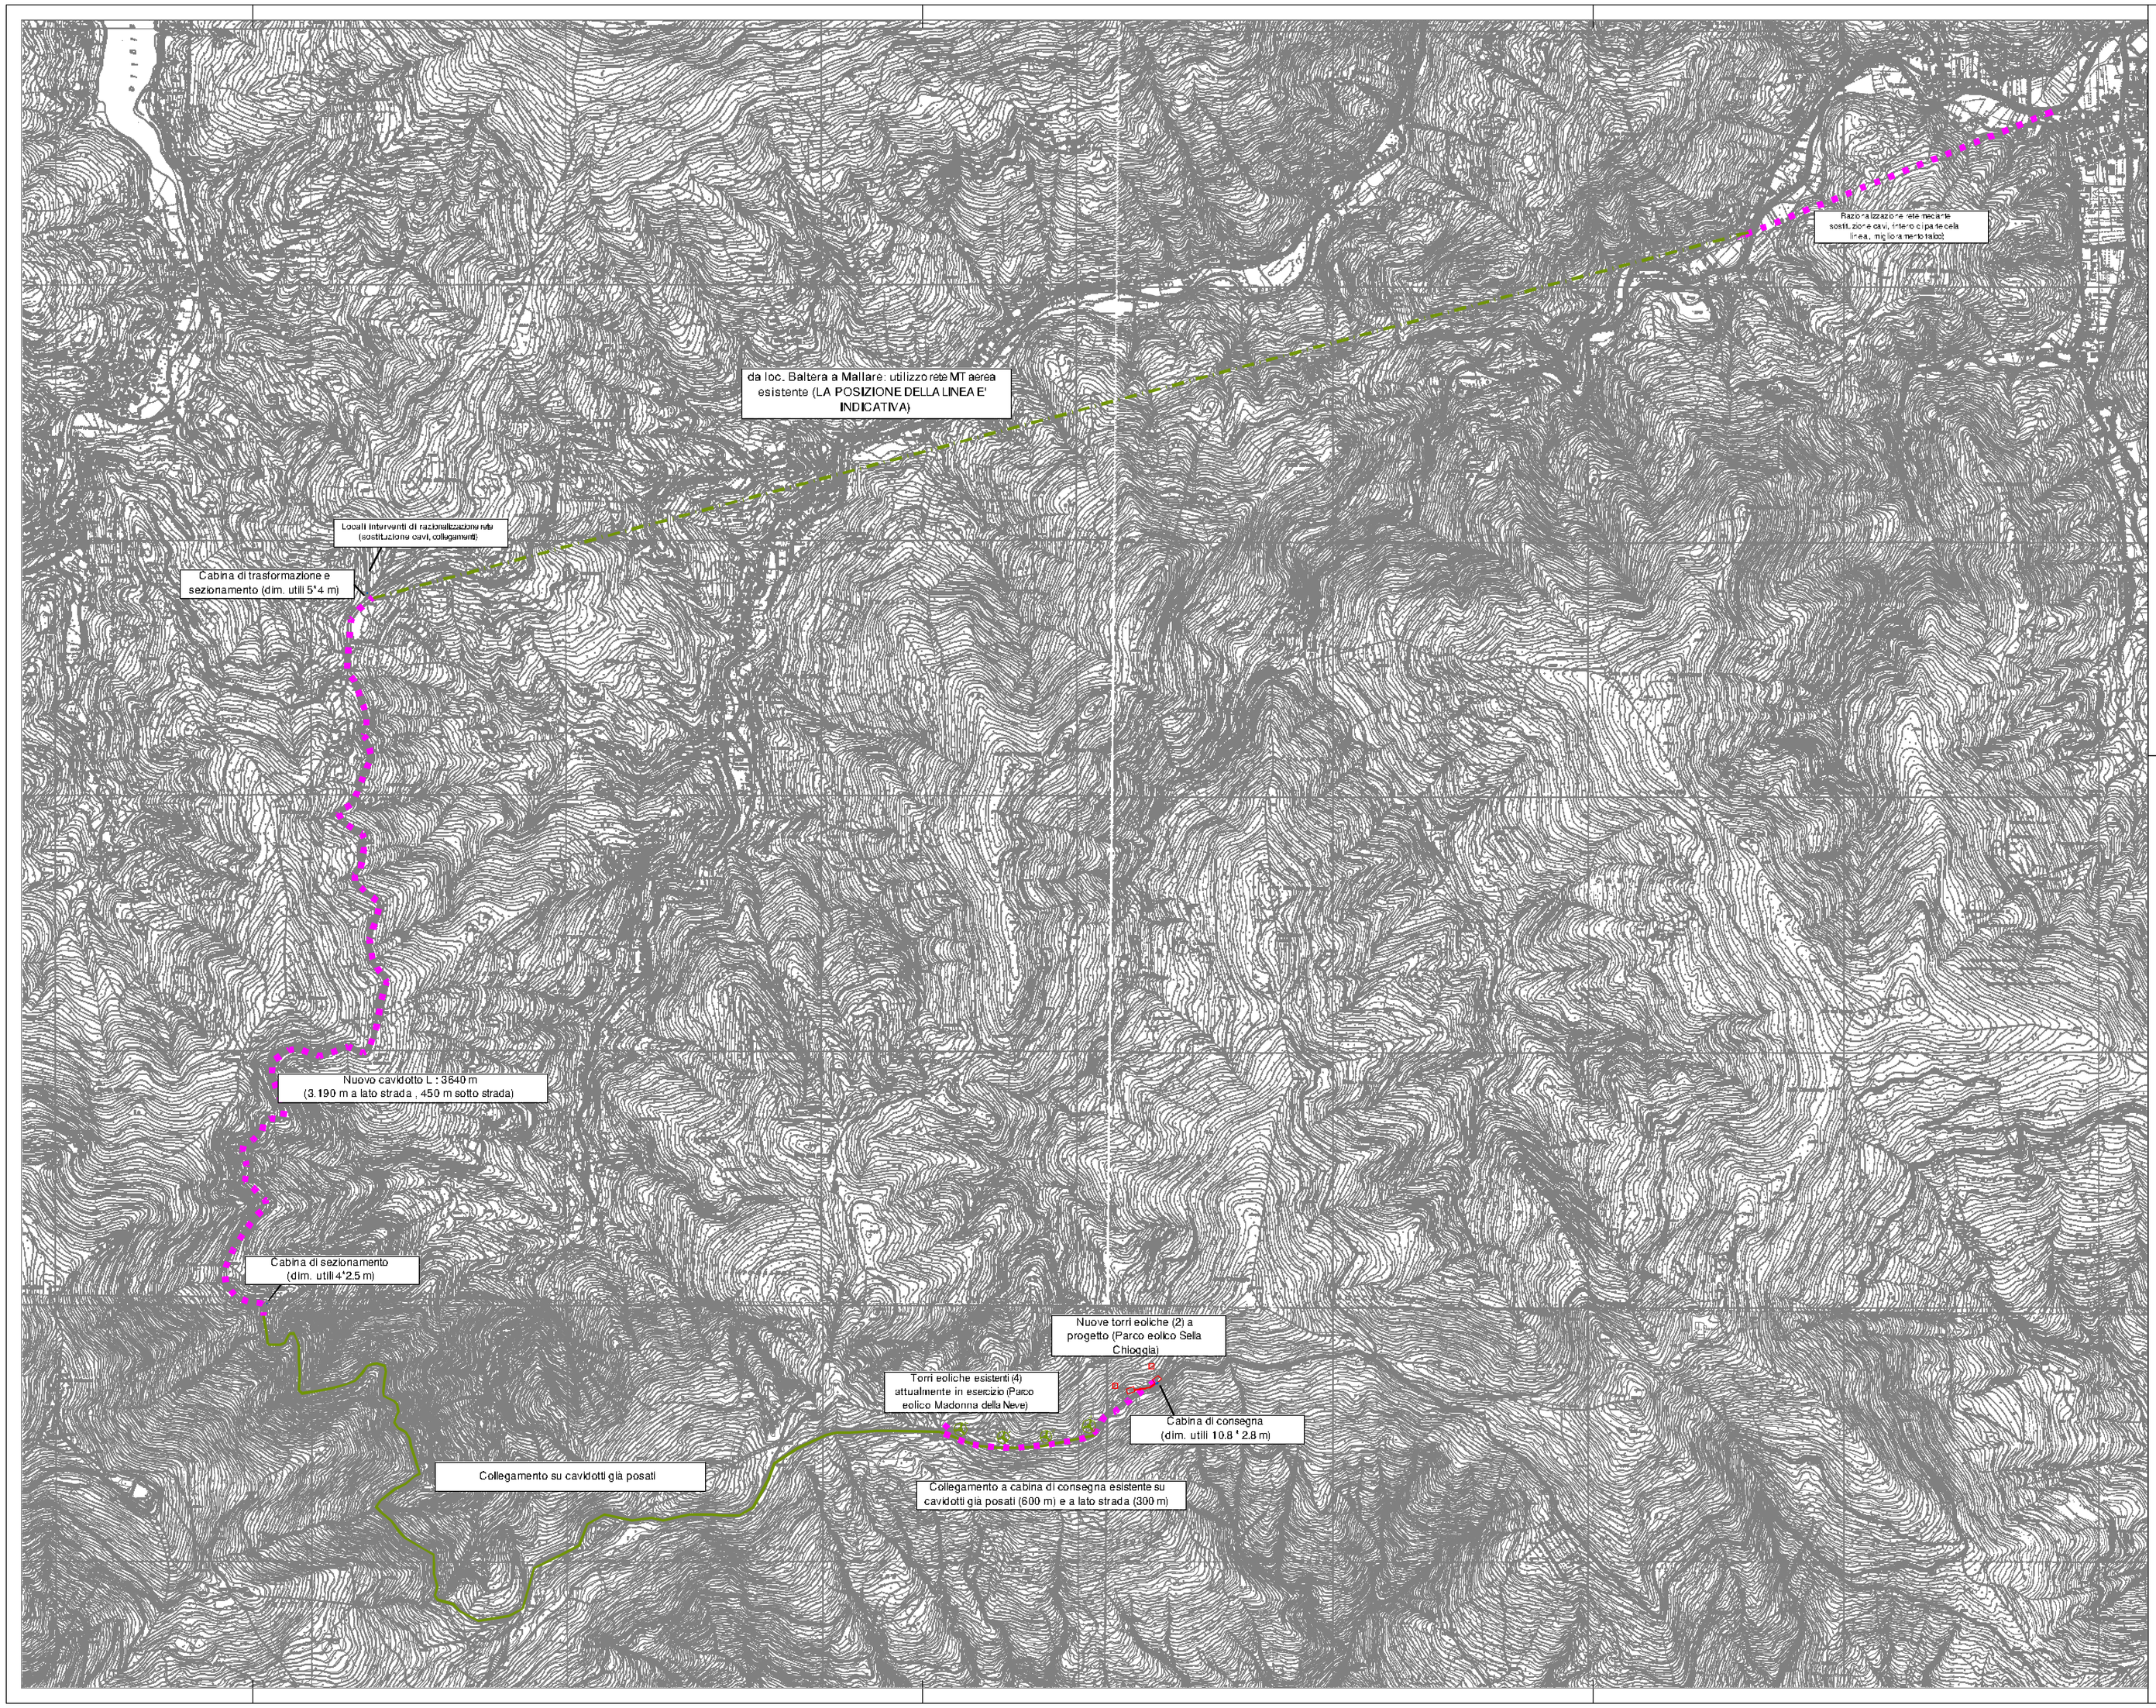


AEROGENERATORI ESISTENTI (PARCO EOLICO MADONNA DELLA NEVE)

CAVIDOTTI ESISTENTI (PARCO EOLICO MADONNA DELLA NEVE)

AEROGENERATORI A PROGETTO

CABINE DI CONSEGNA, TRASFORMAZIONE E SEZIONAMENTO A PROGETTO

NUOVO CAVIDOTTO A PROGETTO ED INTERVENTI SULLA RETE MT ESISTENTE

Revisione	Data	Disegnatore	Controllo	Descrizione
2	20.04.2012	rg	RG	Modifica a seguito emissione di soluzione di allaccio ENEL
1	09.01.2012	---	RG	Modifica collegamento alle rete MT
0	15.10.2011	---	---	Emissione

LIGURE EOLICA S.r.l.

Via XX Settembre 40/11 – 16121 GENOVA

Oggetto:

PARCO EOLICO "SELLA CHIOGGIA"
NEI COMUNI DI BORMIDA E RIALTO
(PROVINCIA DI SAVONA)

Titolo disegno:

CAVIDOTTO DI COLLEGAMENTO ALLA RETE MT

Progettisti:

STUDIOELB INGEGNERI ASSOCIATI

Dott. Ing. Antonella BARBERA - Dott. Ing. Alessandro MAMMOLI
Dott. Ing. Arianna STEVELLI - Dott. Ing. Michela LA MANTIA
Dott. Ing. Silvana CARBONI - Dott. Ing. Nicola SCAGLIONE

Corso Torino 17/6 sc. A - 16129 GENOVA
Tel. 010.5740568 Fax 010.4211059
e-mail: ingegneri@studioelb.it - PEC: studio@pec.studioelb.it

Disegnatore:	Controllo:	Scala:	Data:	
		1:12.500	20.04.2012	629PD009–