DOTT. GEOL. GABRIELE CIVARDI
Geologia – Idrogeologia – Geofisica
Acustica ambientale
Sicurezza del lavoro

COMUNE DI RIALTO

Provincia di Savona

Oggetto:
Installazione di tre torri eoliche in loc. Piano dei Corsi, Comune di Rialto.

Contenuto:
Valutazione previsionale di impatto acustico.

Committente:
Marcopolo Engineering S.p.a.

Data:
Novembre 2011

N° lavoro
222/A

STUDIO TECNICO DI GEOLOGIA
Corso Perrone 15 16152 - GENOVA
TEL 010.0019357 - CELL 3491720806 – PI 01488490994 - E-Mail gabriele.civardi@gmail.com

INDICE

1 Premessa *1*

1.2 Zonizzazione **1**

2 Normativa di riferimento *1*

2.1 Considerazioni sulla D.G.R. 28.05.99 **3**

3 Caratterizzazione acustica del sito *4*

4 Caratteristica dell'attività insediativa. *4*

4.1 Attrezzature **4**

4.2 Potenziali ricettori **5**

5 Rilievi fonometrici *5*

5.1 Clima acustico stato 0 **5**

5.2 Postazioni di misura **7**

6 Verifica limiti assoluti *7*

7 Verifica limiti differenziali *8*

8 Traffico veicolare *9*

9 Conclusioni *9*

10 Grafici misure fonometriche *10*

11 Scheda di rilevazione inquinamento acustico *11*

Allegati

- **Cartografia della localizzazione degli aerogeneratori e dei ricettori sensibili individuati in scala 1:5000**
- **Isorumore in scala 1:20000**

STUDIO TECNICO DI GEOLOGIA
Corso Perrone 15 16152 - GENOVA
TEL 010.0019357 - CELL 3491720806 – PI 01488490994 - E-Mail gabriele.civardi@gmail.com

1 Premessa

Con riferimento all'installazione di tre torri eoliche per la produzione di energia elettrica in località Piano dei Corsi nel Comune di Rialto, lo scrivente Dott. Geol. Gabriele Civardi , iscritto all'Ordine Regionale dei Geologi della Liguria al n° AP 511*, tecnico competente in acustica ambientale* **(D.G.R.L. n° 1461 del 26/06/2005)**, è stato incaricato dalla società MARCOPOLO Engineering S.p.a. di eseguire una valutazione previsionale di impatto acustico relativa alle emissioni sonore prodotte dai tre aerogeneratori.
Lo studio sarà svolto sulla traccia di quanto suggerito dalla normativa vigente in materia.
Lo scrivente tecnico si è recato sul posto per eseguire i necessari rilievi fonometrici sia in periodo diurno che in quello notturno.
La presente relazione rappresenta un rapporto su quanto rilevato e uno studio previsionale come richiesto dalla legislazione.

1.2 Zonizzazione

Dall'osservazione del Piano di Zonizzazione Acustica attualmente in adozione presso il Comune di Rialto, si è potuto verificare che la classe di destinazione d'uso del territorio, relativamente alla zona nella quale si inserisce il nuovo impianto eolico ed il ricettore sensibile più vicino, è una ***zona II "area prevalentemente residenziale"***.
Dalla tabella di riferimento n° 2 del D.P.C.M. citato, qui di seguito riportata, si rileva che il valore massimo di immissione in Leq(A) è pari a **55 dBA** nel periodo diurno e a **45 dBA** nel periodo notturno**.**

2 Normativa di riferimento

La redazione della presente valutazione tiene conto di quanto disposto dalla normativa di legge in materia di rumore ambientale ed in particolare di:

- ✓ Circolare n° 1769 datata 30.04.1966 del Ministero LL.PP. a titolo "Criteri di valutazione e collaudo dei requisiti acustici nelle costruzioni edilizie"

- ✓ D.P.C.M. 1.3.91 “Limiti massimi di esposizione al rumore negli ambienti abitativi e nell’ambiente esterno” G.U. n° 57 del 8/3/91 S.G.
- ✓ L.26.10.95 n° 447 “Legge quadro sull’inquinamento acustico”, G.U. n° 254 del 30.10.95 S.G.
- ✓ D.M. 16.3.98 “ Tecniche di rilevamento del rumore e metodologie di misura” G.U. n° 76 del 1.4.98
- ✓ D.P.C.M. 5.10.97 “Determinazione dei requisiti acustici passivi degli edifici” G.U. n° 297 del 22.10.97 S.G.
- ✓ L.R. 20/3/98 n° 12 “Disposizioni in materia di inquinamento acustico” B.U.R. n° 6 del 15/4/98.
- ✓ D.P.C.M. 14/11/97 “Determinazione dei limiti di emissione di attenzione e di qualità” G.U. n° 280 del 1/12/97.
- ✓ delibera regionale del 28 maggio 1999 “criteri per la redazione della documentazione di impatto acustico e di clima acustico ai sensi dell’art. 2, comma 2, lettera G) L.R. 20/3/98 n° 12”.

Nelle sottoelencate tabella 1, 2 e 3 sono riportati rispettivamente i valori limite di emissione, di immissione e di qualità, così come definiti dal D.P.C.M. 14/11/97.

LIMITI MASSIMI Leq(A)		
	Tempi di riferimento	
Classe di destinazione d’uso del territorio	Diurno	Notturno
I - Aree particolarmente protette	45	35
II - Aree prevalentemente residenziali	50	40
III - Aree di tipo misto	55	45
IV - Aree di intensa attività umana	60	50
V - Aree prevalentemente industriali	65	55
VI - Aree esclusivamente industriali	65	65

Tabella 1 – valori limite di emissione ai sensi del D.P.C.M. 14/11/97 (art.2)

LIMITI MASSIMI Leq(A)		
	Tempi di riferimento	
Classe di destinazione d’uso del territorio	Diurno	Notturno
I - Aree particolarmente protette	50	40
II - Aree prevalentemente residenziali	55	45
III - Aree di tipo misto	60	50
IV - Aree di intensa attività umana	65	55

V - Aree prevalentemente industriali	70	60
VI - Aree esclusivamente industriali	70	70

Tabella 2 – valori limite di immissione ai sensi del D.P.C.M. 14/11/97 (art.3)

LIMITI MASSIMI Leq(A)		
	Tempi di riferimento	
Classe di destinazione d'uso del territorio	Diurno	Notturno
I - Aree particolarmente protette	47	37
II - Aree prevalentemente residenziali	52	42
III - Aree di tipo misto	57	47
IV - Aree di intensa attività umana	62	52
V - Aree prevalentemente industriali	67	57
VI - Aree esclusivamente industriali	70	70

Tabella 3 – valori limite di qualità ai sensi del D.P.C.M. 14/11/97 (art.7)

2.1 Considerazioni sulla D.G.R. 28.05.99

Lo scrivente tecnico redige la presente relazione tenendo conto dei vari punti previsti nella sopra citata delibera:

1) La descrizione dell'attività in oggetto è riportata in relazione nel capitolo 5.
2) La planimetria dell'area con le dovute informazioni è inserita in allegato.
3) L'indicazione delle classi acustiche di destinazione d'uso del territorio sono state riportate nel paragrafo precedente il presente capitolo.
4) La valutazione dei livelli di rumore esistenti in zona (clima acustico allo stato zero) è stata effettuata secondo i criteri normativi ed è riportata in apposito capitolo.
5) I dati sulle emissioni sonore delle sorgenti presenti sono stati trattati in relazione al capitolo 4.
6) Del traffico si è accennato in maniera esaustiva tenuto conto delle caratteristiche della viabilità della zona.
7) I principi dei modelli previsionali impiegati sono stati esplicitati.
8) La stima dei livelli sonori determinati dall'insediamento con riferimento ai livelli di emissione e di immissione è stata effettuata in apposito capitolo (cap. 6 e cap. 7).
9) Non sono state previste opere di mitigazione del rumore perché non necessarie.

3 Caratterizzazione acustica del sito

L'area oggetto di intervento è situata nel territorio comunale di Rialto, lungo una linea di crinale, in località Piano dei Corsi, ad una altezza di circa 1000 m s.l.m. A poche decine di metri dal sito scorre la strada provinciale n° 23.
Le principali fonti di rumore in ambiente, rilevate dallo scrivente sono costituite:

- ✓ dal traffico veicolare sulla strada carrabile;
- ✓ dal rumore delle attività comportamentali del comparto.

In merito alla valutazione del clima acustico allo stato 0 e delle rilevazioni in sito si demanda al successivo capitolo.
Si allega uno stralcio cartografico con la localizzazione degli aerogeneratori e dei ricettori sensibili più vicini.

4 Caratteristica dell'attività insediativa.

Il progetto prevede la realizzazione di una piccola fattoria eolica da 2,4 MVV con annessa una cabina di consegna della corrente elettrica. Il nuovo impianto prevede la messa in opera di tre turbine di potenza nominale pari a 800 KW.
Il progetto prevede l'utilizzo di aerogeneratori modello Enercon E53.
L'impianto sarà correlato da una cabina di consegna della corrente elettrica posta presso la torre eolica n° 1. Il nuovo manufatto di dimensioni pari a 11 x 4 m, è costituito da tre vani interni in cui sono alloggiati un locale autoproduttore, un locale di misura e un locale di consegna.

4.1 Attrezzature

Come detto, l'impianto eolico è costituito da alcuni elementi che producono rumore, di cui di seguito viene fornito il dettaglio:

N°	Tipo di attrezzatura	Unita' di misura	Livello di pressione sonora
1	Rotore in movimento	Leq dBA	102.50

Tabella 4 - misure livello sonoro attrezzature più importanti in Leq [dB(A)]

I livelli di pressione sonora dei vari macchinari sono stati dedotti dalla documentazione tecnica relativa al modello di aerogeneratore Enercon E53, fornita dalla Enercon Service Italia.
Come si può constatare dalla precedente tabella l'attrezzatura più rumorosa è rappresentata dal rotore dell'impianto eolico in movimento.

4.2 Potenziali ricettori

I tre nuovi impianti eolici compresi i rotori che costituiscono la fonte di maggior pressione sonora, saranno collocati lungo il crinale. Questi non saranno sempre in funzione, ma si attiveranno solo in presenza del vento. In tali periodi potranno comunque funzionare nell'arco di tutta la giornata e quindi sia in periodo diurno che in quello notturno.
L'edificio di civile abitazione più vicino al nuovo impianto è costituito da una casa della forestale (ricettore R1) che si colloca lungo la SP 23 ad una distanza di circa 720 m dall'aerogeneratore più vicino (n° 1).
I ricettori sensibili più vicini sono pertanto definiti dagli abitanti della casa forestale, sia per quanto concerne i limiti differenziali che per quelli assoluti.

5 Rilievi fonometrici

5.1 Clima acustico stato 0

Le determinazioni sono state effettuate in conformità alla normativa di cui al D.M. 16.3.98 tramite l'uso di:
fonometro integratore di classe 1, Larson & Davis, mod. 824, serial number 3185, conforme alle ISO 10012, ANSI S1.4 1983 e ANSI S1.11 1986, IEC 651/1979, IEC 804/1985 type 1 e IEC 1260/1995 class 1, AINSI S1.11-1986 type 1D; centro di taratura S.I.T.163 certificato 5405 del 22.03.2010.

microfono mod. 2541 in classe 1, serial number 6146; centro di taratura S.I.T.163 certificato n° 5405 del 22.03.2010.

calibratore modello CAL200, serial number 2229; centro di taratura S.I.T.163 certificato n° 5406 del 22.03.2010.

Le misurazioni, in accordo con gli allegati del D.P.C.M. 1/3/91, sono state effettuate determinando il Livello sonoro equivalente (L_{EQ}) secondo la curva di ponderazione A, il L_{min}, L_{max}, L_p, grandezze considerate significative ai fini della caratterizzazione del clima acustico dell'unità immobiliare.

Le determinazioni sono state effettuate definendole nell'ambito di:

a) un tempo di riferimento T_r cioè collocando il fenomeno acustico nel periodo diurno ovvero in quello notturno;
b) un tempo di osservazione T_o nel quale viene effettuata la misura;
c) un tempo di misura T_m pari al tempo d'integrazione.

Il tempo d'integrazione secondo quanto indicato negli allegati del citato D.P.C.M., varia normalmente da un minimo di 10" ad un massimo di 60", salvo casi particolari.

Le misurazioni sono state effettuate nel corso delle normali condizioni ambientali di traffico e attività umana sia in periodo diurno che in quello notturno.

Le condizioni meteorologiche erano caratterizzate da tempo sereno e comunque tali da non disturbare la misura.

Le misure sono state effettuate con la seguente procedura:

posizionamento del fonometro	a mt 1.50 di altezza dal suolo;
distanza del fonometro da superfici interferenti	> 1 mt;
tempo di osservazione diurno	dalle ore 9.00 alle ore 19.00 ;
tempo di osservazione notturno	dalle ore 22.00 alle ore 6.00 ;

Le misurazioni hanno fornito i valori trascritti in tabella 6. Qui di seguito è riportata una tabella contenente i periodi di misura come definiti dalla normativa vigente.

Tempi	Periodo diurno	Periodo notturno
tempo di riferimento	dalle ore 06.00 alle 22.00	dalle ore 22.00 alle 06.00
tempo di osservazione	480'	/
tempo di misura (ogni misura)	5/30'	/

Tabella 5 - periodi di misura

5.2 Postazioni di misura

Nel caso specifico sono stati rilevati i Leq di pressione sonora in curva A come segue:

- è stato rilevato il clima acustico in ambiente presso il luogo dove verrà realizzato il nuovo impianto.
- nei pressi dell' unità immobiliare che si ritiene sia maggiormente esposta alle emissioni sonore derivanti dal nuovo impianto (casa forestale).

I grafici relativi alle misure più importanti si riportano in allegato.

Si riporta qui di seguito una tabella con la sintesi delle misure maggiormente significative.

Punto di misura	Descrizione misura	Leq dB(A)
1	Clima acustico nei pressi dell'area del nuovo impianto (giorno)	40.8
2	Clima acustico nei pressi dell'area del nuovo impianto (notte)	38.4
3	Clima acustico nei pressi della casa forestale (giorno)	52.9
4	Clima acustico nei pressi della casa forestale (notte)	40.3

Tabella 6 - misure in ambiente esterno e interno in Leq [dB(A)]

6 Verifica limiti assoluti

Si è proceduto alla redazione di elaborati previsionali (curve isolivello) ottenute mediante software previsionale certificato, considerando nel modello previsionale la topografia, le condizioni atmosferiche e considerando per l'aerogeneratore una potenza acustica di **102.5 dB(A),** fornita dalla Enercon Italia, per una velocità del vento pari a 10 m/sec .

In particolare si è fatto uso del software IMMI della Wolfel Meβsysteme Softwere, specificatamente creato per la realizzazione di mappe di previsione del rumore.

Nel modello si è inserito un punto ricettore presso la facciata di R1: la quota del recettore è stata inserita considerando l'ultimo dell'edificio.

Si riporta in allegato la mappa isolivello.

Il valore di emissione ottenuto presso R1 è pari a **32.0 dB.**

Sommando logaritmicamente il valore calcolato con il clima acustico misurato presso il ricettore R2 in periodo diurno ed in periodo notturno si ricavano i seguenti risultati:

- Periodo diurno: 52.9
- Periodo notturno: 40.9

Tali valori garantiscono il rispetto dei limiti imposti dalla normativa sia in periodo diurno che in quello notturno.

7 Verifica limiti differenziali

Le verifiche del superamento dei limiti differenziali effettuate nel presente capitolo riguarderanno essenzialmente i seguenti aspetti:

- Si verificherà che all'interno dell'unità abitative il livello di pressione sonora non venga incrementato, dall'azione dell'impianto eolico, di un valore superiore a 5 dB(A) durante il periodo diurno, e di un valore superiore a 3 dB(A) durante il periodo notturno.

Riportando il valore di rumorosità prodotto dall'impianto eolico nei pressi di R1 (definito nel precedente paragrafo) nelle seguenti tabelle, si evince che vengono rispettati i limiti imposti dal criterio differenziale all'esterno del ricettore sia in periodo diurno che in quello notturno e pertanto presuntivamente anche all'interno.

Calcolo pressione sonora al ricettore mediante criterio differenziale (giorno)

Valore immesso presso il ricettore	52.9
Leq residuo ricettore	52.9
Differenziale (limite max 5 dB)	**0.0**

Calcolo pressione sonora al ricettore mediante criterio differenziale (notte)

Valore immesso presso il ricettore	40.9
Leq residuo ricettore	40.3
Differenziale (limite max 3 dB)	**0.6**

8 Traffico veicolare

L' insediamento non produce modifiche all'attuale situazione del traffico veicolare del comparto.

9 Conclusioni

La presente relazione si pone l'obiettivo di garantire che il nuovo impianto non produca, nell'area circostante, apprezzabile inquinamento acustico ambientale e che non comprometta il clima acustico degli edifici più vicini.
Da quanto emerso nel corso delle indagini effettuate si è accertato che l'insediamento non produce, per quanto concerne il traffico veicolare, alcun mutamento rispetto alla situazione attuale. In merito invece ai limiti massimi di emissione in ambiente previsti dalla zonizzazione acustica comunale si è constatato che gli stessi non vengono superati. Per quanto concerne i limiti differenziali nei confronti dei ricettori più prossimi, si è verificato che l'incremento differenziale non supera i livelli previsti dalla normativa, sia durante il periodo diurno che durante quello notturno.
Si conferma quindi, che il nuovo impianto eolico non produce emissioni rumorose che possono modificare negativamente il clima acustico del comparto in cui è inserito.

Genova, Novembre 2011



Il tecnico
Dott. Geol. Gabriele Civardi

Tecnico competente in acustica ambientale
D.G.R.L. n° 1461 del 29/06/2005

10 Grafici misure fonometriche

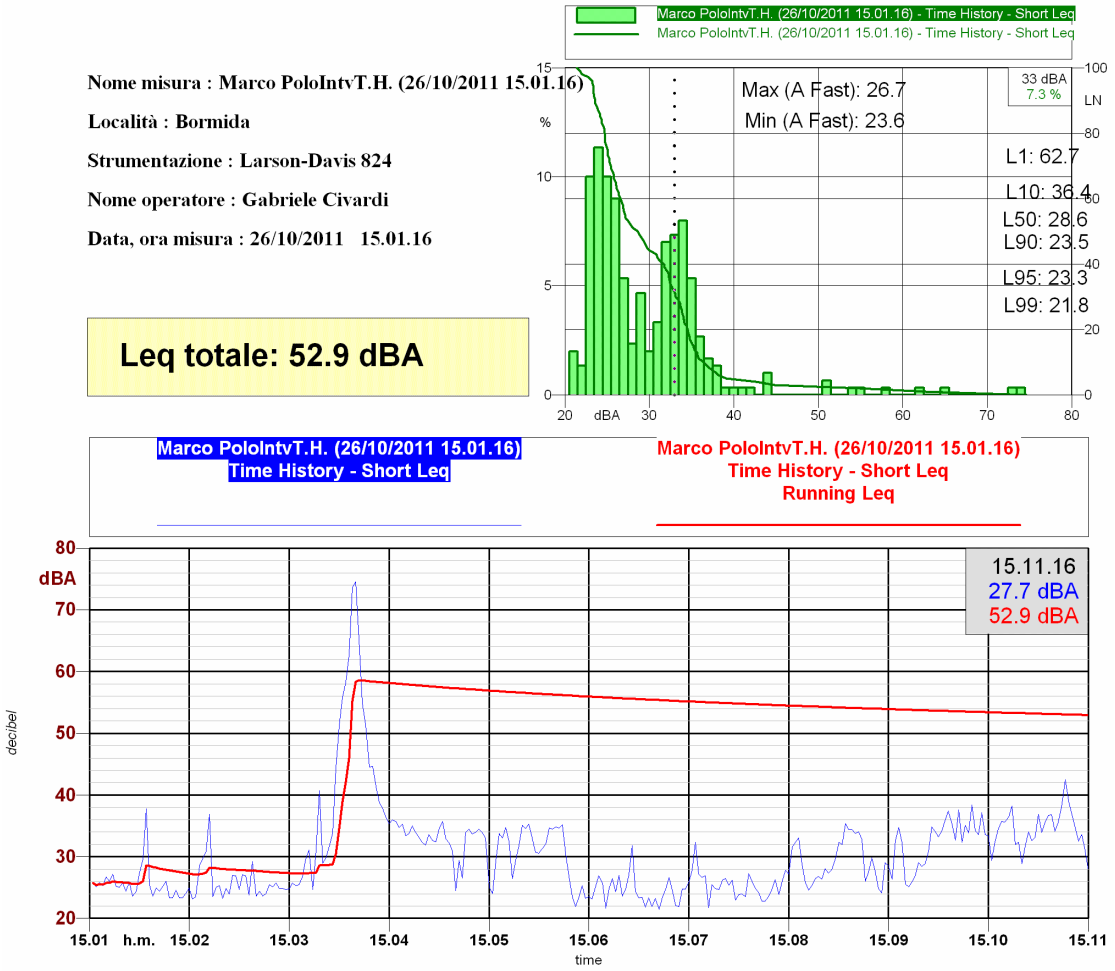


Grafico 1: T.H. ed istogrammi con percentili clima acustico diurno presso il ricettore sensibile R1.

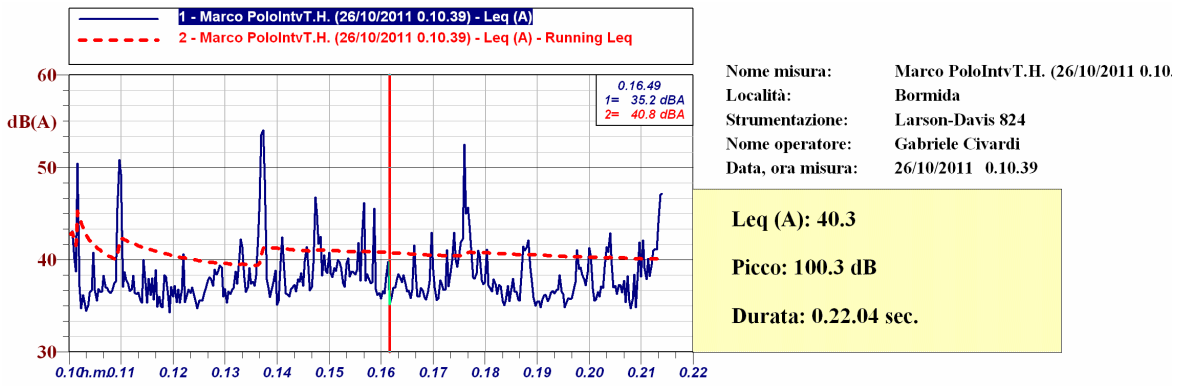


Grafico 2: T.H. clima acustico notturno presso il ricettore sensibile R1.

11 Scheda di rilevazione inquinamento acustico

CARATTERIZZAZIONE ACUSTICA DEL TERRITORIO

Pratica n. ……..... del ……..……Scheda n. ……..……..……..

Strumentazione impiegata *LD 824 B* Classe 1 Codice *1221* S.I.T. . *5405*… del *22.03.2010*

Data ……*26.10.2011*.... Ora …*15.01*….. Giorno sett. .*mercoledì*…... Vento vel. *NULLA m/s 0*

Piano dei Corsi…….…… Città …*Rialto (SV)*

Classe acustica …II…….Fasce di pertinenza NESSUNA

Posizione di misura *Piano dei Corsi* Quota s.l.m. *.840 m*

Carta ……..…… Codice Sito ……..……

Coordinate Gauss-Boaga - Latitudine Nord …*4.899.370*.. Longitudine Est *1.441.600*…..

Descrizione dell'area …*Zona montana*

Rumore prevalente ..…… *Vento su alberi*.... Codice ….0.1.2.....…

Descrizione dell'immissione sonora: rumorosità legata al traffico di tipo urbano di scarsa entità.

In caso di misura di almeno 24 ore compilare anche la scheda tipo 5 che integrerà i dati

P	T_R	T_O	T_M	L_{Amax}	L_{01}	L_{10}	L_{50}	L_{90}	L_{95}	L_{99}	L_{Amin}
1	D	1 ora	10 min	26.7	62.7	36.4	28.6	23.5	23.3	21.8	23.6


P	T_R	**L_{Aeq}**	L_{Aeq} limite
1		52.9	55

Novembre 2011

ORDINE REGIONALE DEI GEOLOGI DELLA LIGURIA – Dott. Geol. GABRIELE CIVARDI A.P.n.511 Data iscr. 18-06-2004

Il tecnico
Dott. Geol. Gabriele Civardi

Tecnico competente in acustica ambientale
D.G.R.L. n° 1461 del 29/06/2005

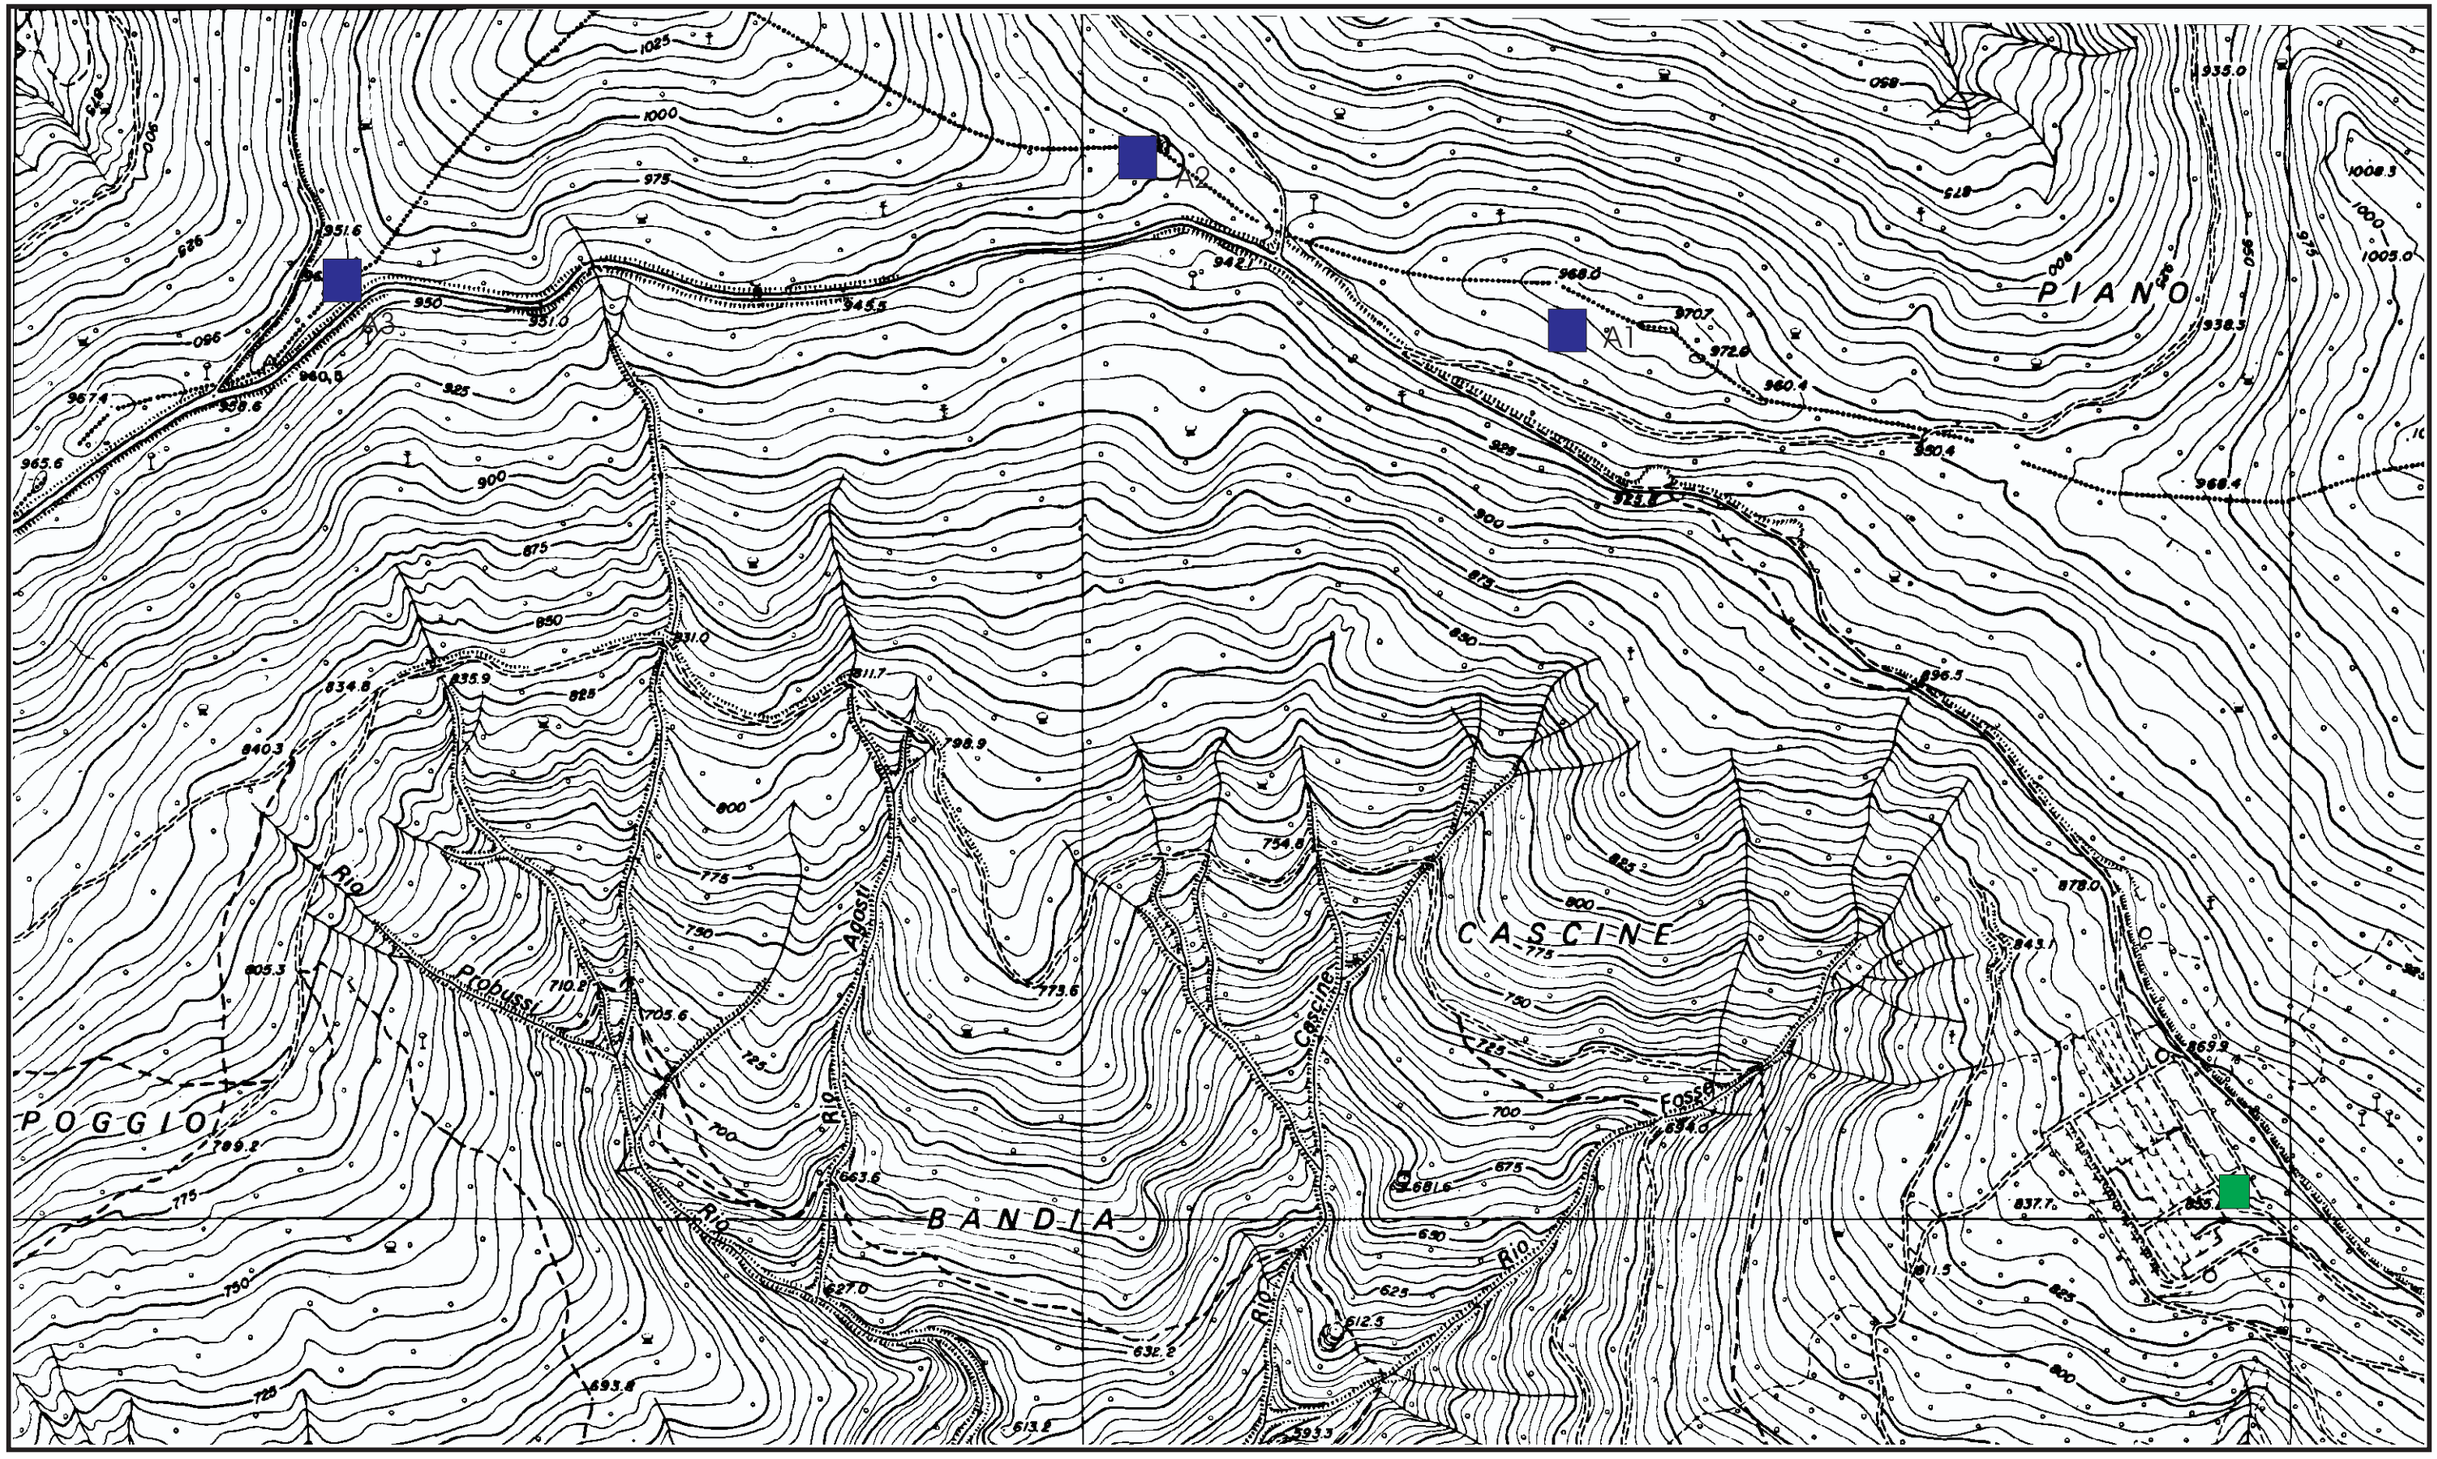


Scala 1:5000

Nuovo aerogeneratore

Ricettore sensibile


Progetto per la realizzazione di un impianto eolico in Comune di Rialto

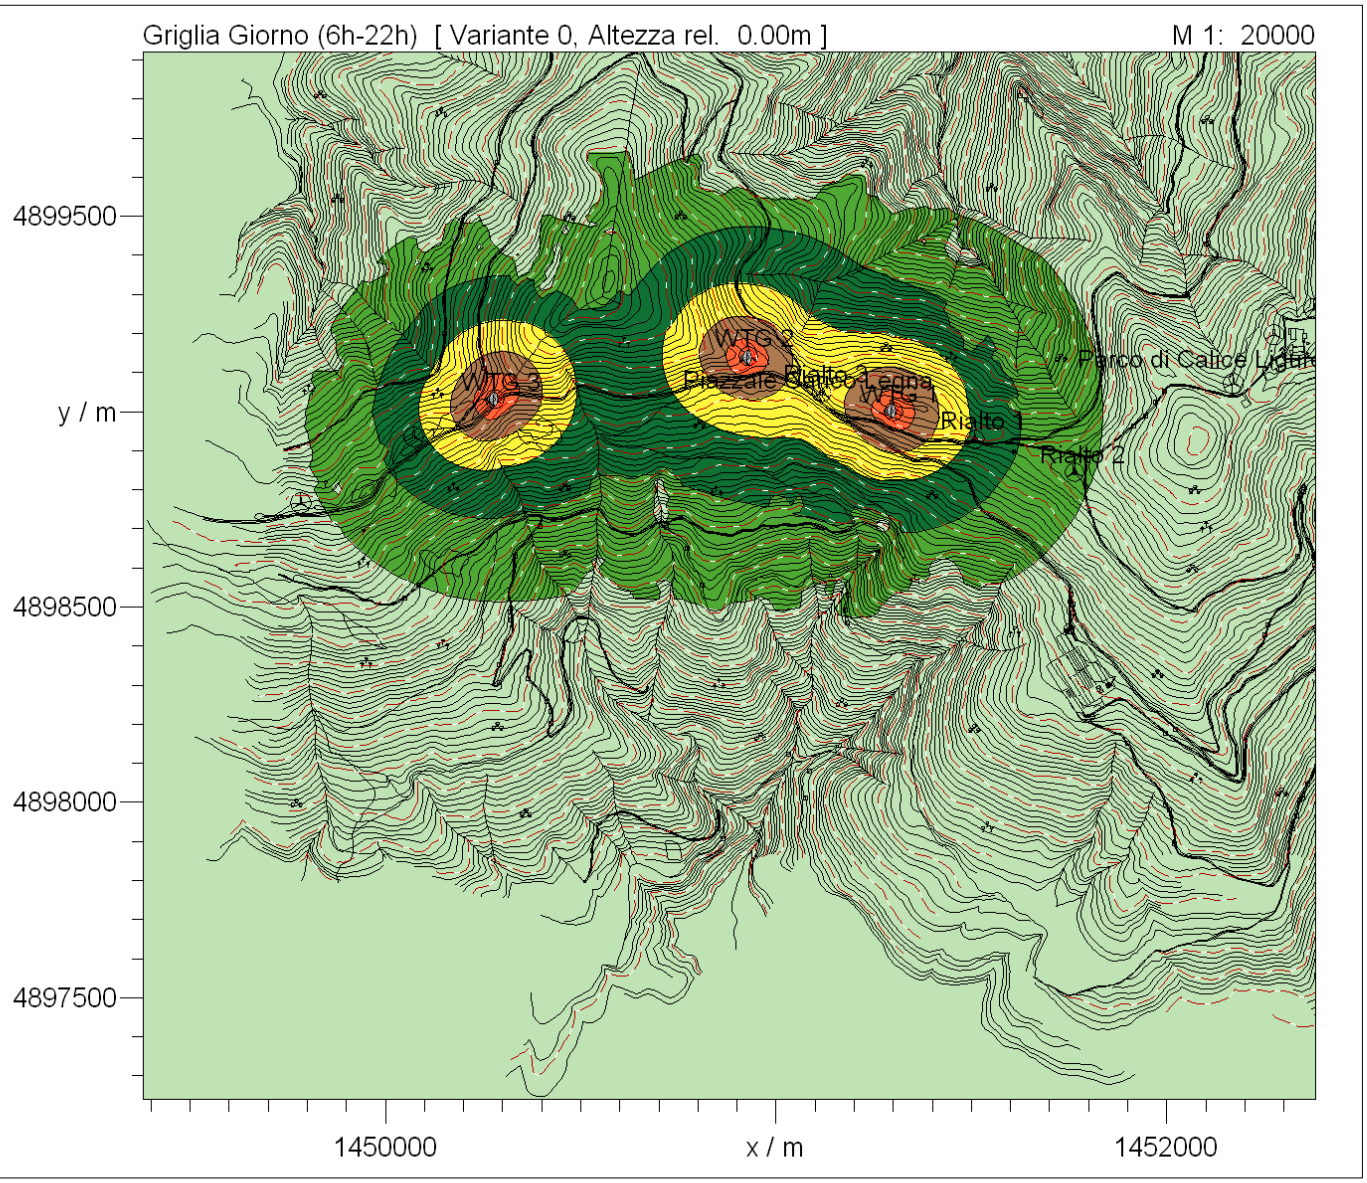

Giorno (6h-22h)
Livello
dB(A)

	>..-35
	>35-40
	>40-45
	>45-50
	>50-55
	>55-60
	>60-65
	>65-70
	>70-75
	>75-80
	>80-..

Ditta:	MARCOPOLO ENGINEERING S.P.A.
A cura di:	Dott. Geol. Gabriele Civardi
Progetto:	Parco eolico in Comune di Rialto

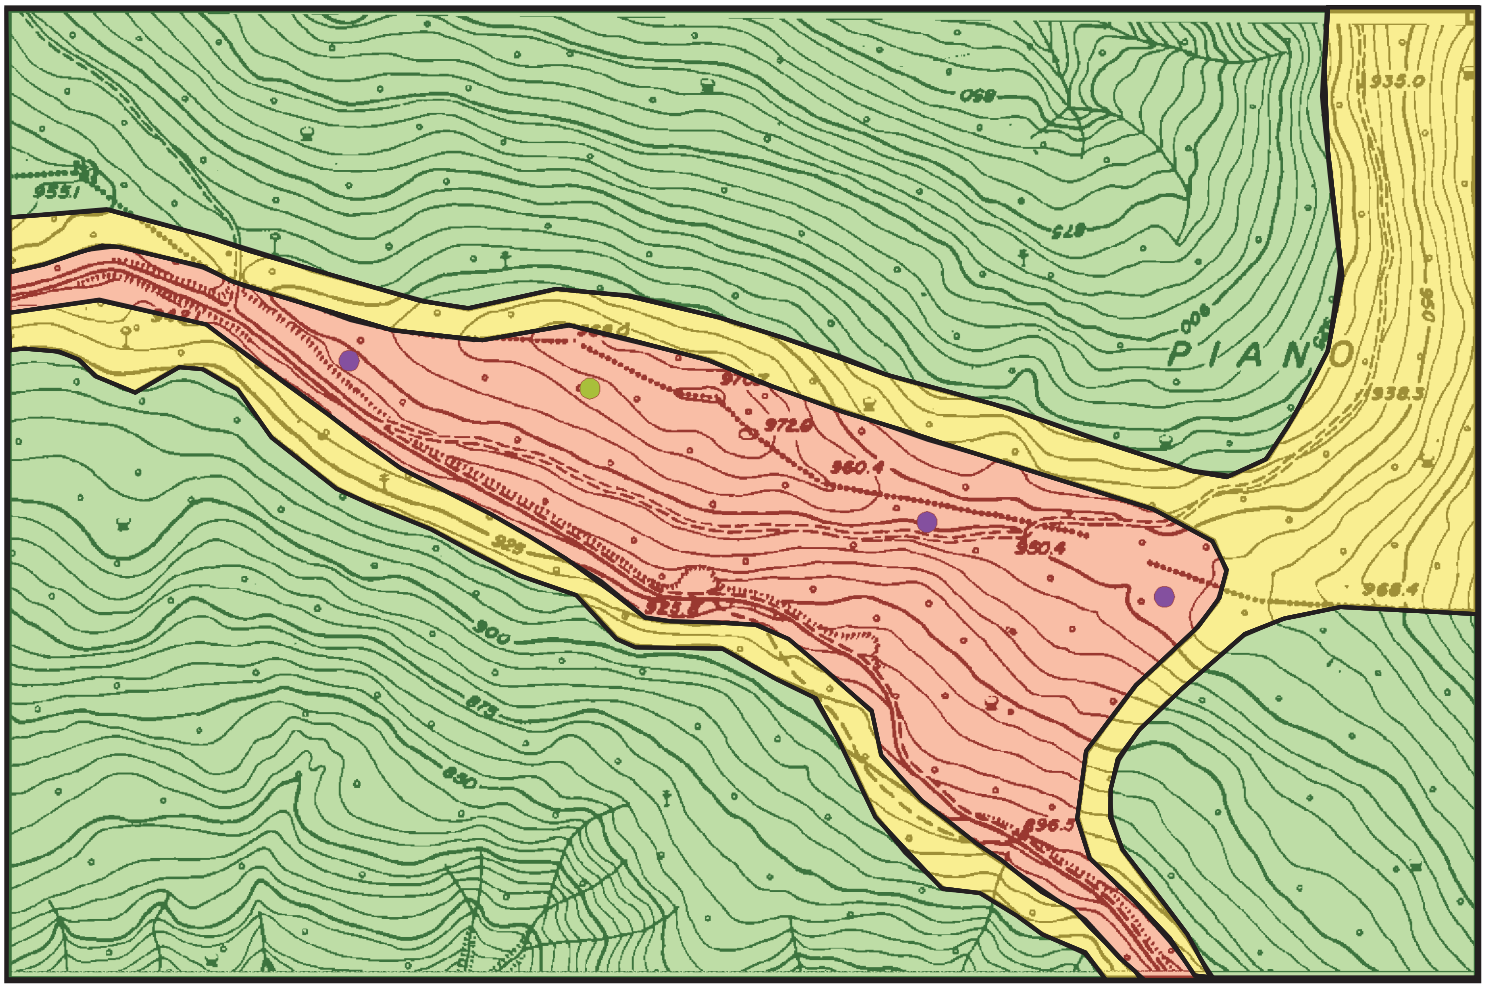

- Torri eoliche esistenti
- Torri eoliche a progetto


SCALA 1:5000

- Classe I
  Aree particolarmente protette
- Classe II
  Aree prevalentemente residenziali
- Classe III
  Aree di tipo misto

PROPOSTA DI VARIANTE ALLA ZONIZZAZIONE ACUSTICA
COMUNE DI RIALTO (SV)

Geologo Gabriele Civardi

Corso Perrone 15 16152 Ge Tel. 010.0019357 cell. 349.1720806

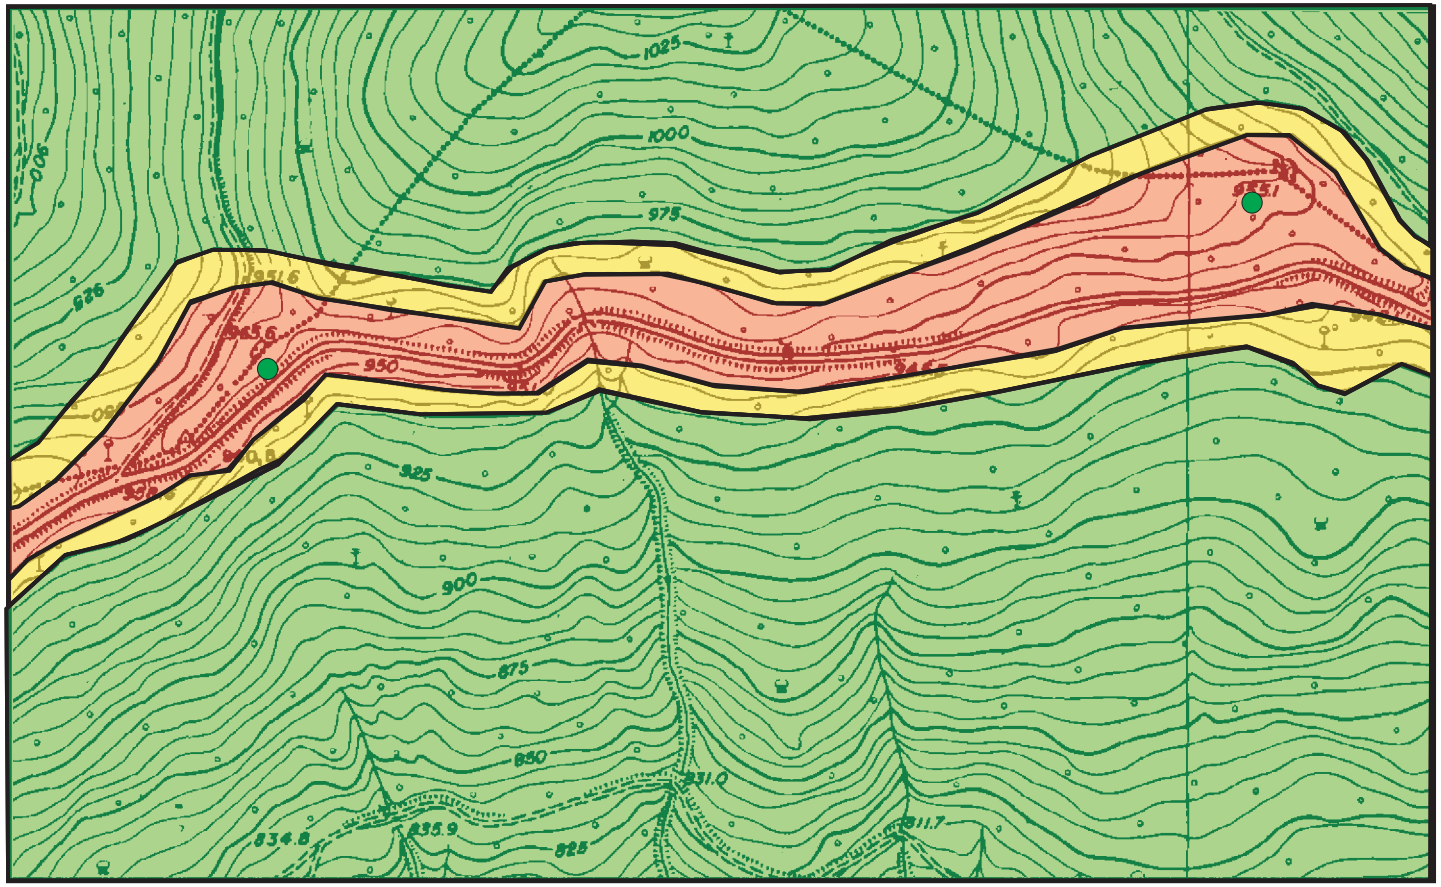

Torri eoliche a progetto

SCALA 1:5000

Classe I
Aree particolarmente protette

Classe II
Aree prevalentemente residenziali

Classe III
Aree di tipo misto

PROPOSTA DI VARIANTE ALLA ZONIZZAZIONE ACUSTICA
COMUNE DI RIALTO (SV)

Geologo Gabriele Civardi

Corso Perrone 15 16152 Ge Tel. 010.0019357 cell. 349.1720806