

Planimetria su ortofoto *SCALA 1:5.000*

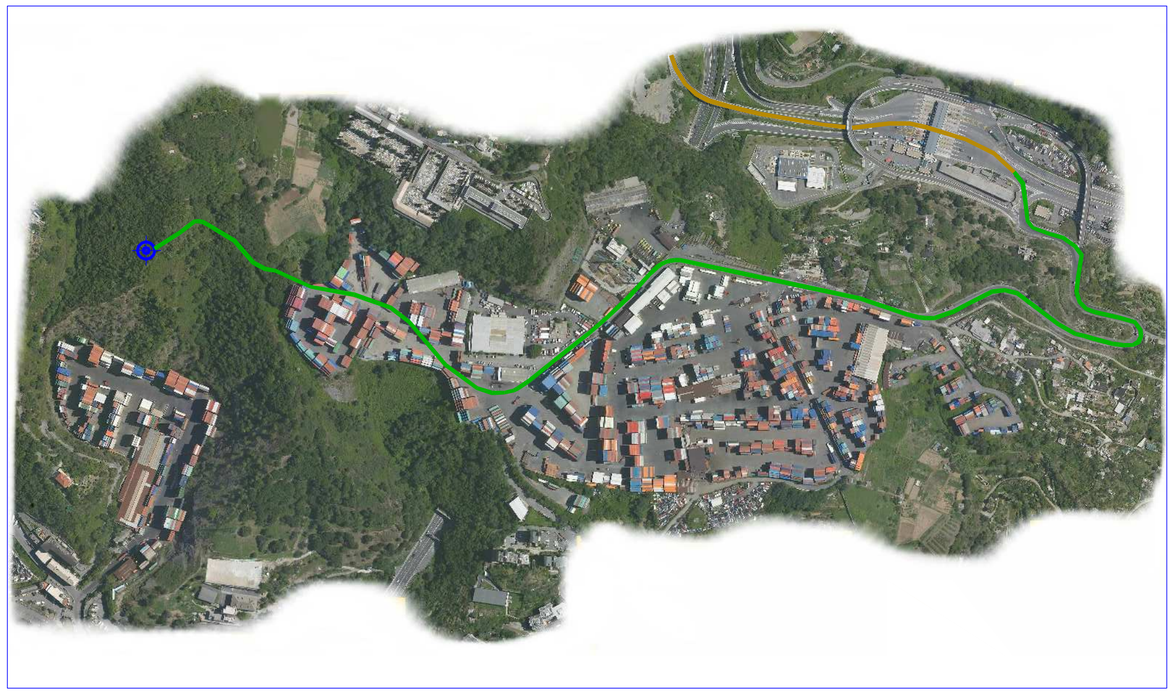

Inquadramento area vasta *SCALA 1:10.000*

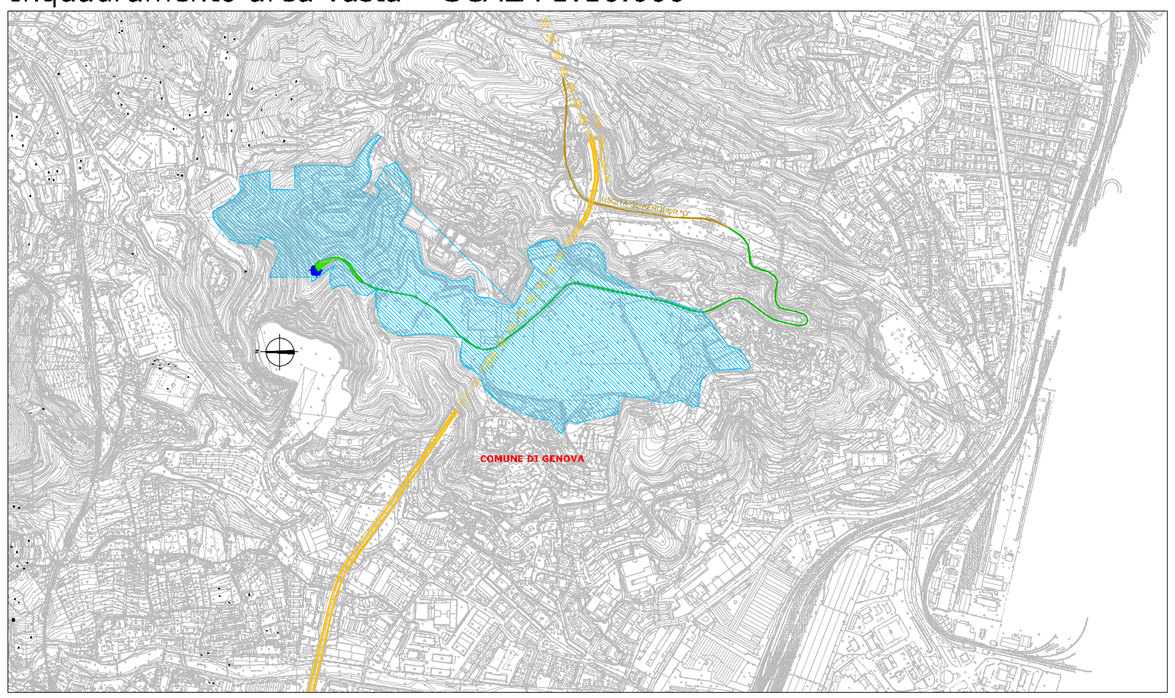


LEGENDA:


- Aerogeneratore
- Autostrada dei Fiori
- Uscita casello GE Aeroporto
- Via d'accesso
- Area cantiere G.H.T. - Polo Scientifico Erzelli
- Piazzola di montaggio - stato di progetto

ELABORATI COLLEGATI:

1.1: Relazione Tecnica Descrittiva
2.3: Layout su carta catastale
2.5: Piazzola di montaggio aerogeneratore

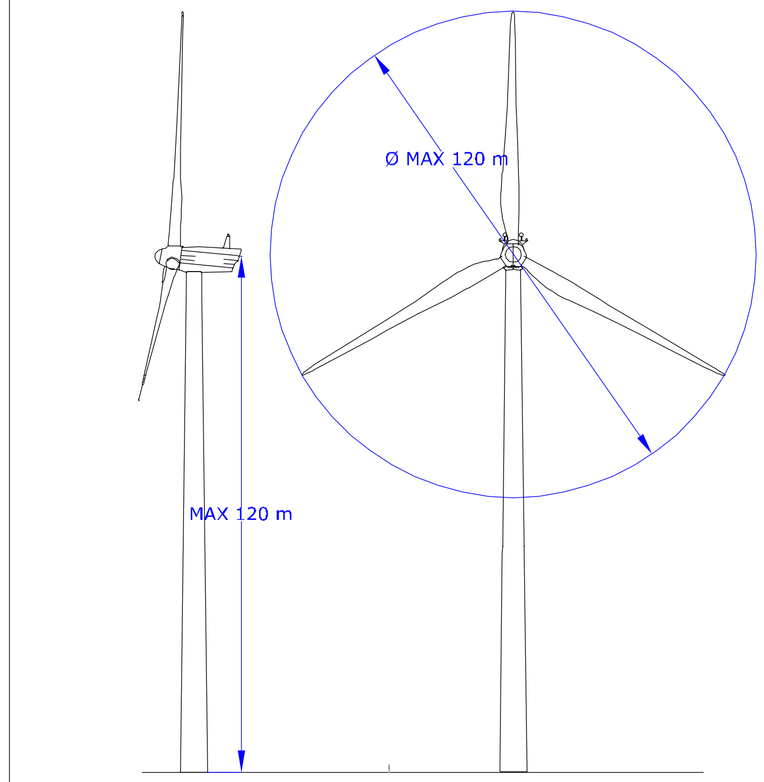

Planimetria generale *SCALA 1:2.000*

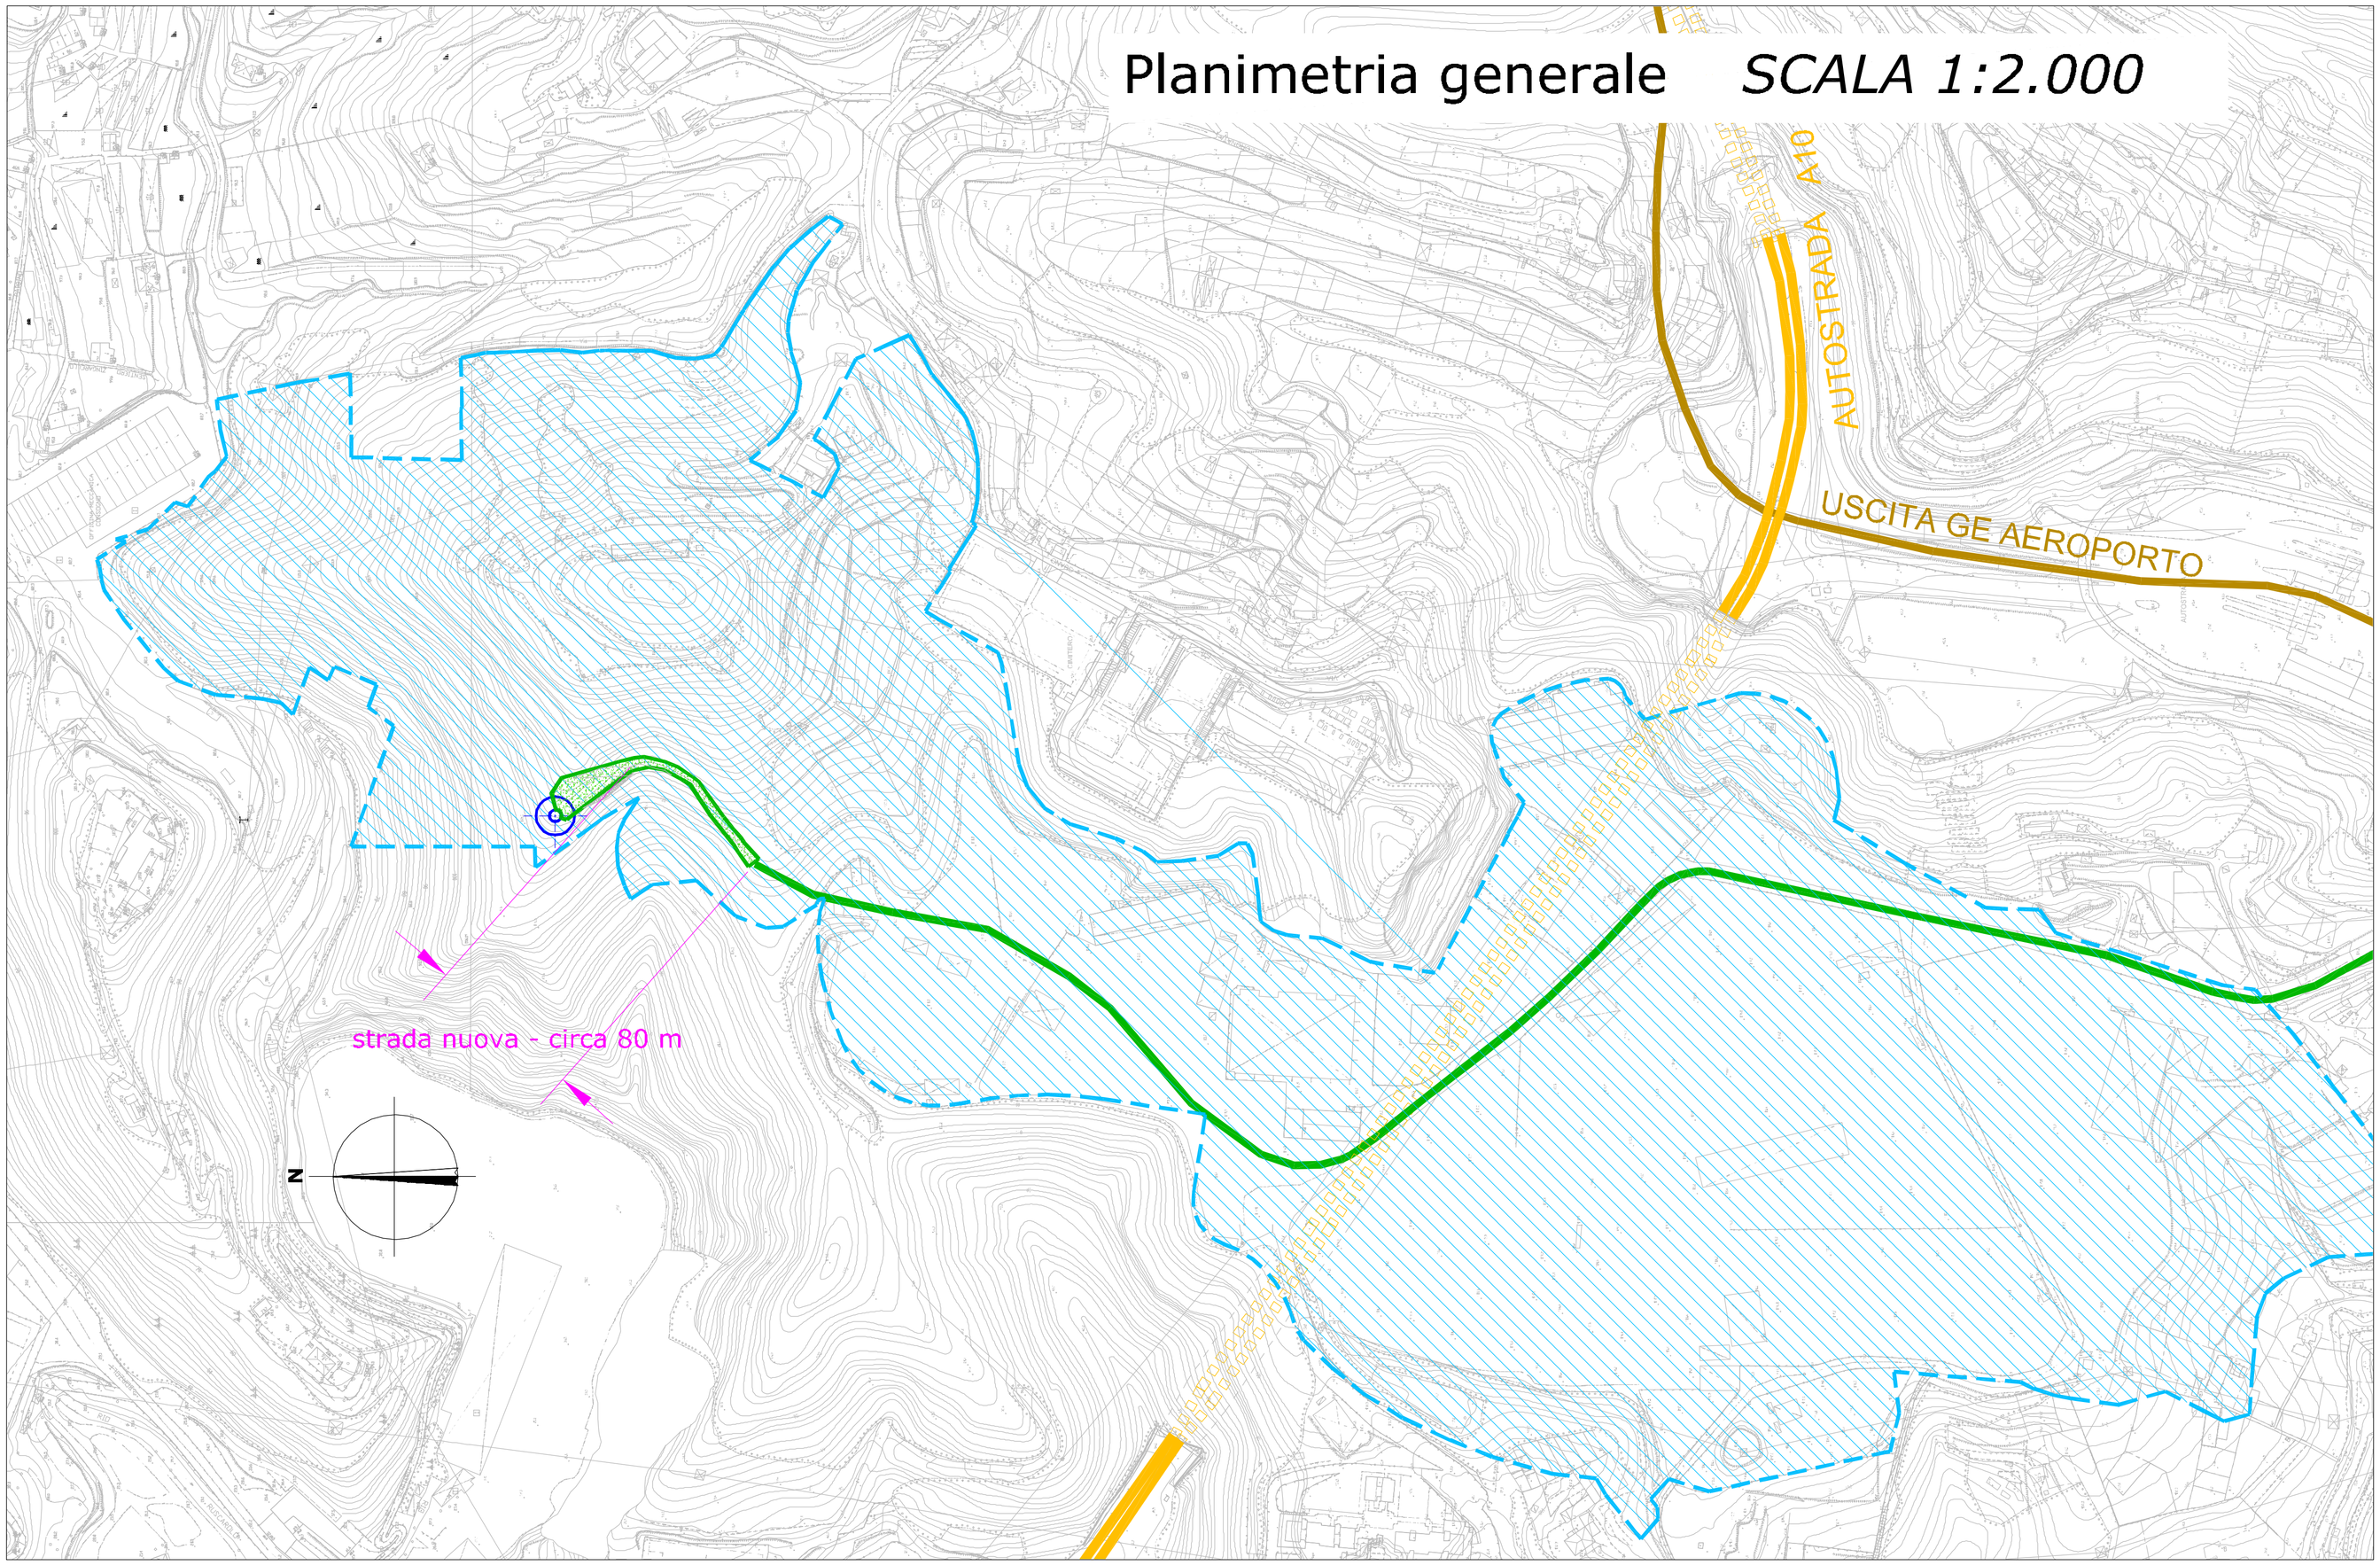

solorinnovabili
Solo Rinnovabili S.r.l.
Contrada Santa Croce, 13 - 25100 Brescia
Tel (+39) 030 28 07 656
Fax (+39) 030 29 06 289
Certificati di sistema di gestione n° 50100983I

2.1 LAYOUT DI IMPIANTO E VIE D'ACCESSO

Committente: Solo Rinnovabili S.r.l.

Parco Eolico: Erzelli

Comune di: Genova

Progettista: Ing. Paolo Papucci

Data	Rev.	Descrizione	Elaborato	Verificato	Approvato
02/12/11	Rev. A	Prima emissione	U. Salvoni	P. Papucci	L. Salvi

Comm. 51 *Nome documento:* ERZ-2.1_Layout di impianto e vie d'accesso.dwg *Scala:* VARIE

E' vietata la riproduzione del presente documento, anche parziale, con qualsiasi mezzo, senza autorizzazione di Solo Rinnovabili S.r.l.