

ERZELLI - SEZIONI PIAZZOLA SCALA 1: 1.200

Durante la fase di cantiere (in celeste sulle sezioni), sul versante di valle della piazzola, si rende necessario il ricorso ad opere di sostegno che seguano i dettami dell'ingegneria naturalistica. Queste opere saranno ridotte al minimo durante la fase di progetto (a valle cioè dell'installazione dell'aerogeneratore, indicata in verde sulle sezioni), quando la piazzola servirà solo le operazioni di manutenzione dell'aerogeneratore.


SEZIONE 1-1 - DIST. PROGRESSIVA 0.0

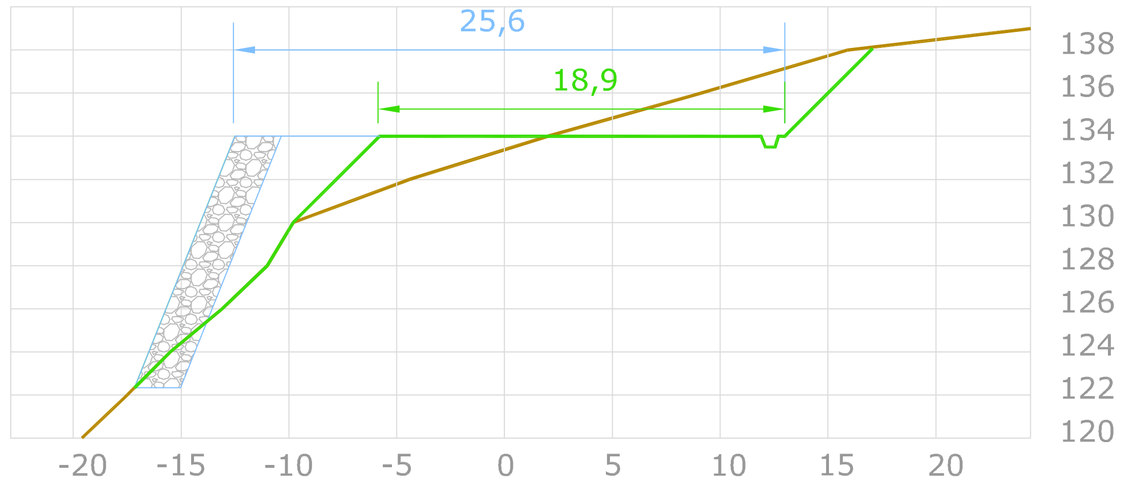


SEZIONE 2-2 - DIST. PROGRESSIVA 20.0

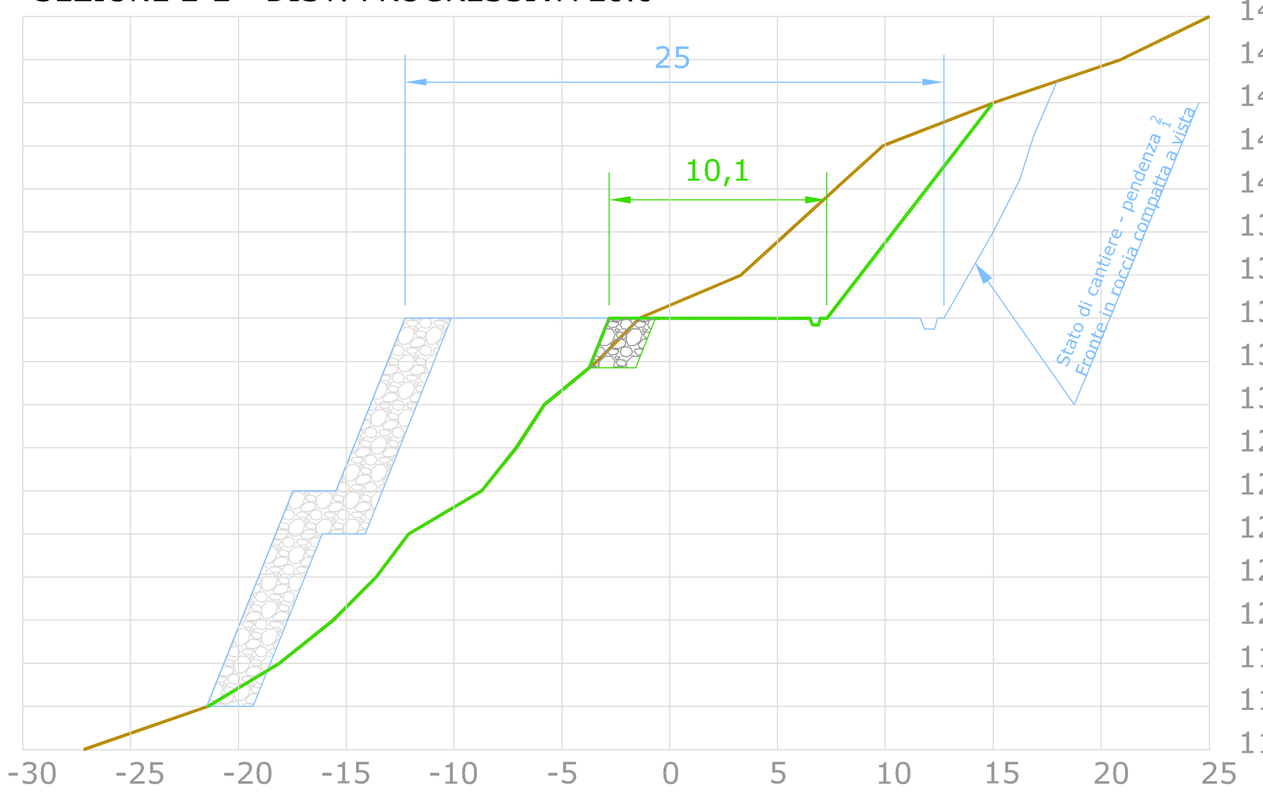


SEZIONE 3-3 - DIST. PROGRESSIVA 40.0

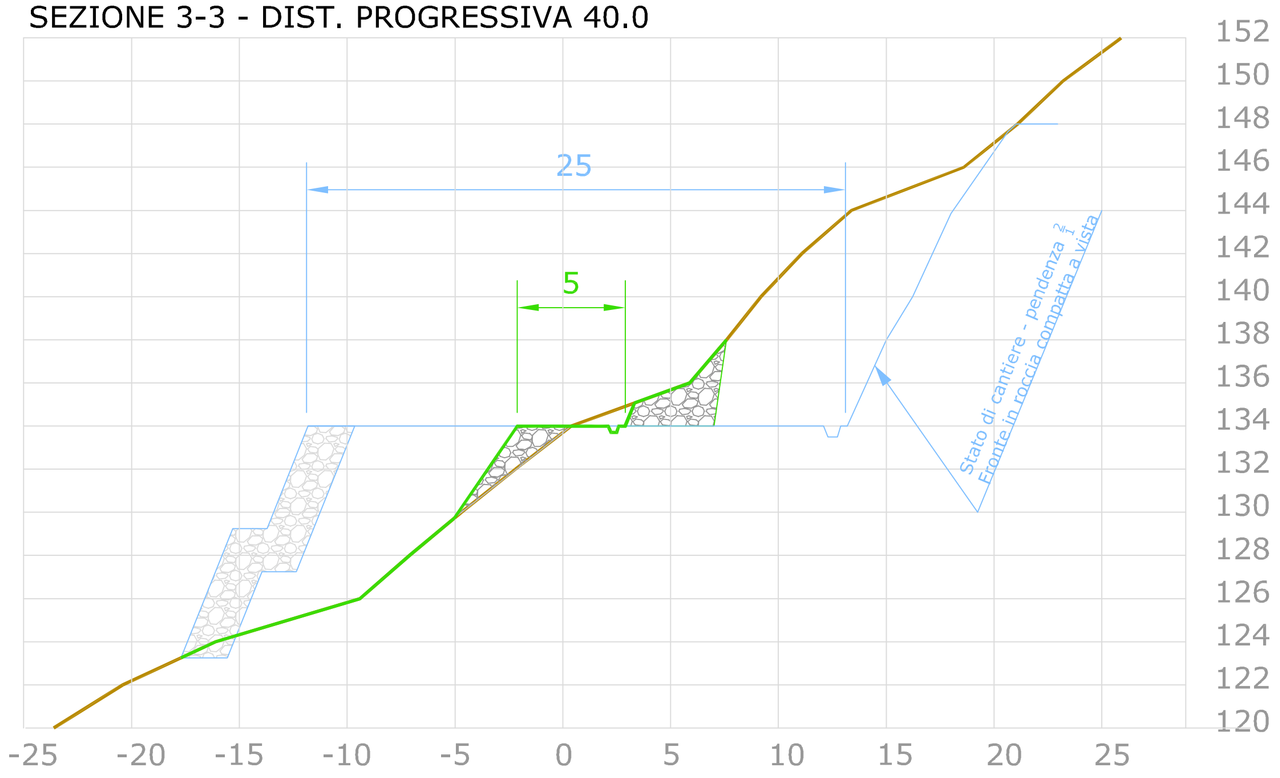

SEZIONE 4-4 - DIST. PROGRESSIVA 60.0

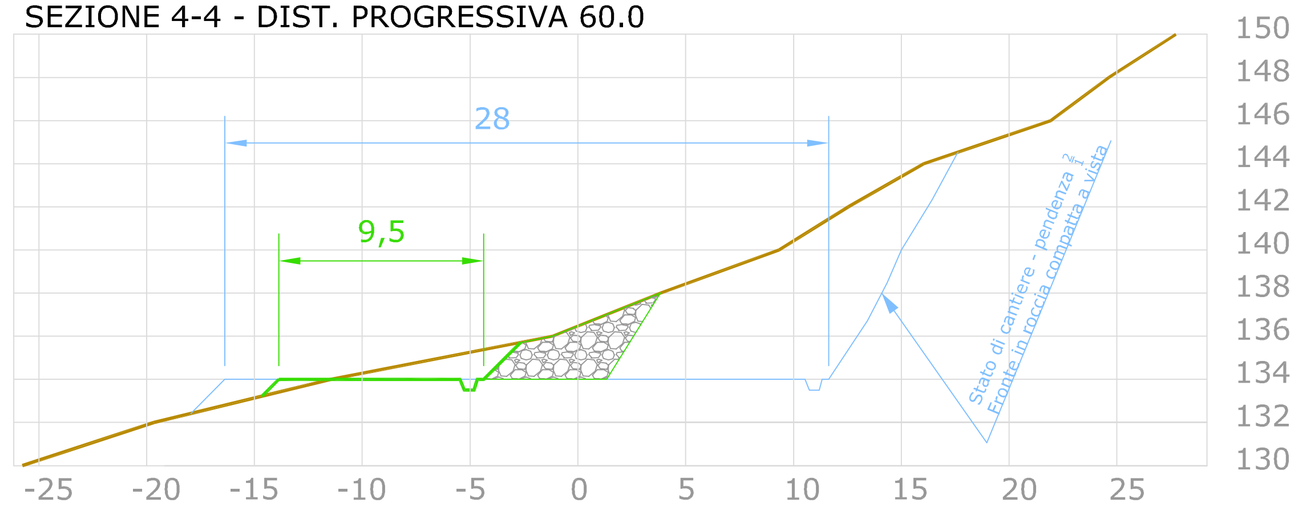

SEZIONE 5-5 - PROFILO LONGITUDINALE

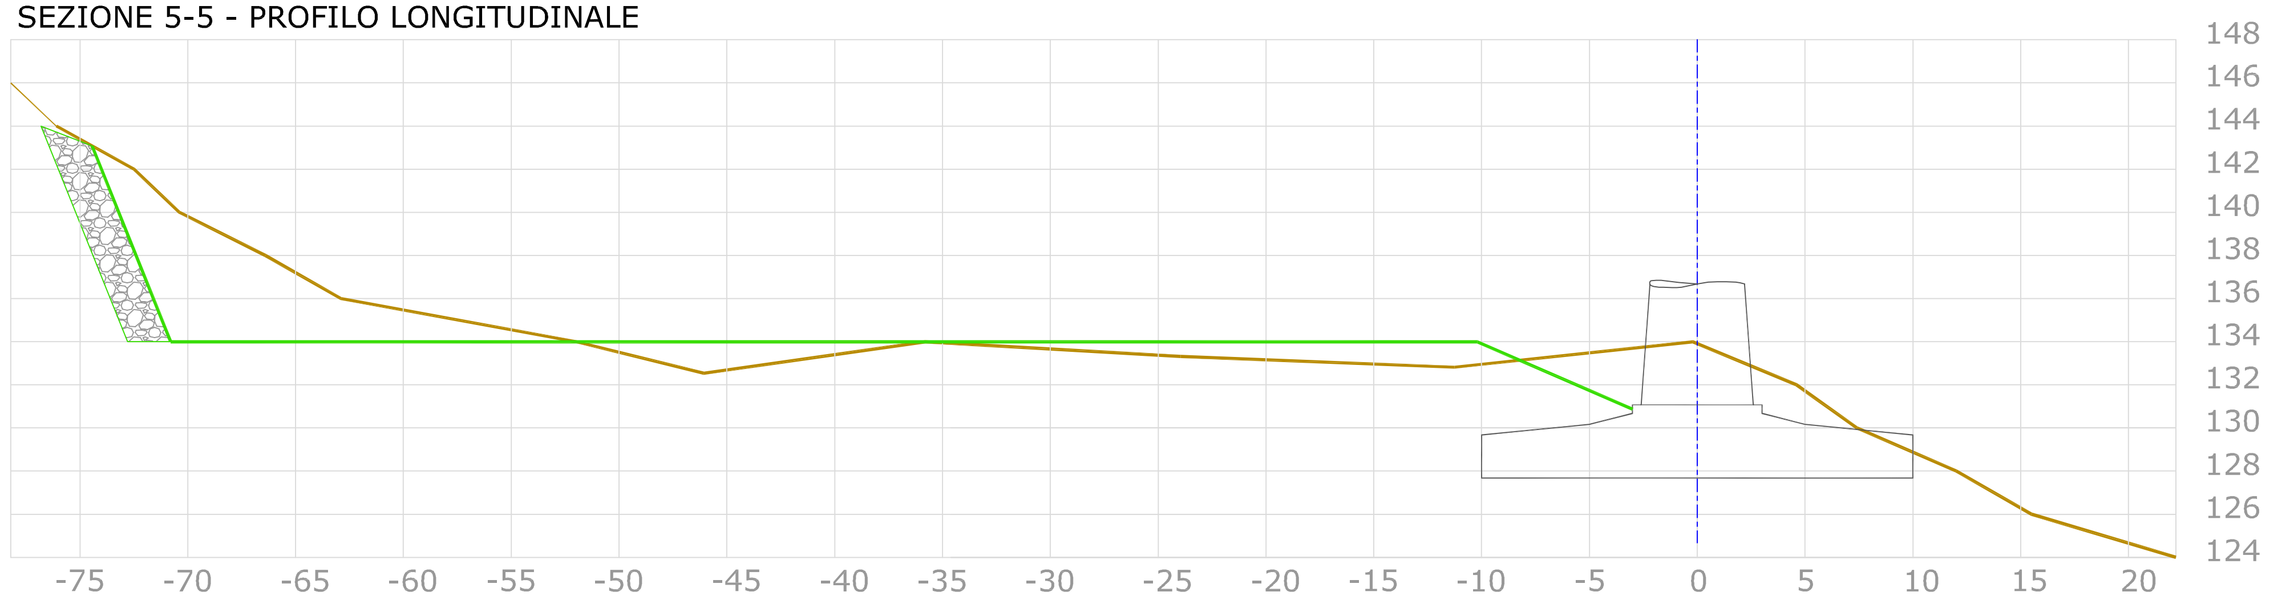


ELABORATI COLLEGATI:
2.1: LAYOUT DI IMPIANTO E VIA D'ACCESSO
2.2: LAYOUT DI IMPIANTO SU CONTESTO URBANO
1.1: RELAZIONE TECNICA DESCRITTIVA

RTD: Le scarpate saranno realizzate in massi ciclopici o, in alternativa, in terre armate. Due immagini di realizzazioni sono riportate in tavola e all'elaborato RTD - Relazione Tecnica Descrittiva


CALCOLO DEI VOLUMI - STATO DI CANTIERE
Vsterro = 5080 m3 Vriporto = 5300 m3

CALCOLO DEI VOLUMI - STATO DI PROGETTO
Vsterro = 1385 m3 Vriporto = 1580 m3


PIAZZOLA DI MONTAGGIO - STATO DI FATTO
SCALA 1: 1.000

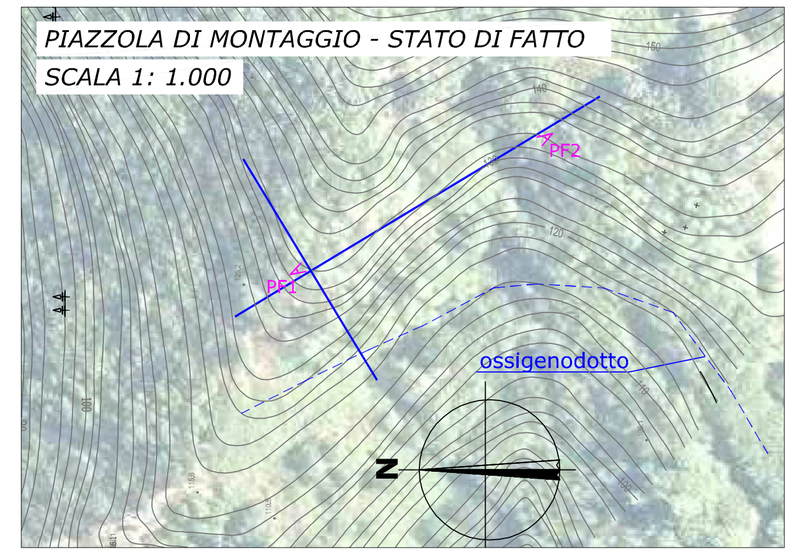

PIAZZOLA DI MONTAGGIO -STATO DI CANTIERE
SCALA 1: 1.000

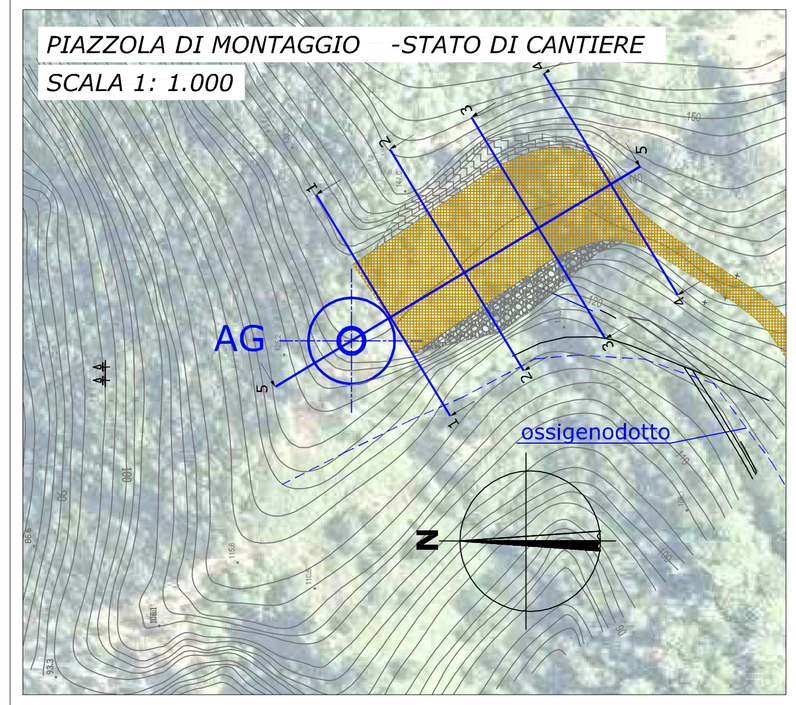

PIAZZOLA DI MONTAGGIO -STATO DI PROGETTO
SCALA 1: 1.000

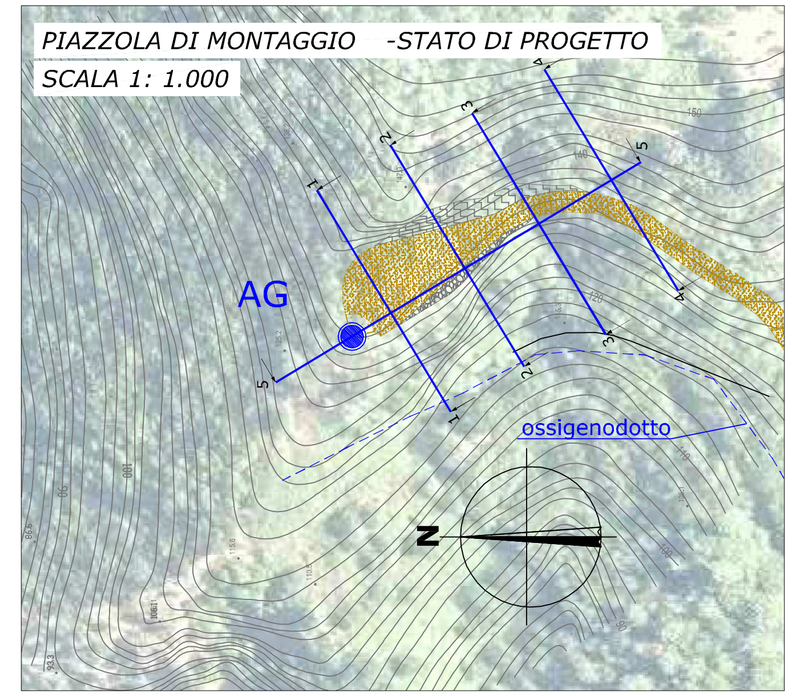

LEGENDA:
- DADO DI FONDAZIONE
- BASE TORRE - PARTE FUORI TERRA
- PROFILO DEL TERRENO
- STATO DI CANTIERE
- STATO DI PROGETTO (RIPRISTINATO)
- MASSI CICLOPICI O TERRE ARMATE stato di cantiere
- MASSI CICLOPICI O TERRE ARMATE - stato di progetto
- PUNTO FOTOGRAFICO

Punti fotografici





Interventi di ingegneria naturalistica



Scarpate in terre armate



Scarpate in massi ciclopici

solorinnovabili
Solo Rinnovabili S.r.l.
Contrada Santa Croce, 13 - 25100 Brescia
Tel (+39) 030 28 07 656
Fax (+39) 030 29 06 289

Certificati di sistema di gestione n° 50100/0001

2.5 PIAZZOLA DI MONTAGGIO AEROGENERATORE

Committente: Solo Rinnovabili S.r.l.
Parco Eolico: Erzelli
Comune di: Genova
Progettista: Ing. Paolo Papucci

Data	Rev.	Descrizione	Elaborato	Verificato	Approvato
02/12/11	Rev. A	Prima emissione	U. Salvoni	P. Papucci	L. Salvi

Comm. 51 Nome documento: ERZ-2.5_Piazzola di montaggio aerogeneratore.dwg Scala: VARIE

E' vietata la riproduzione del presente documento, anche parziale, con qualsiasi mezzo, senza l'autorizzazione di Solo Rinnovabili S.r.l.