
PLANIMETRIA GENERALE

INDIVIDUAZIONE INTERVENTO SU BASE CATASTALE scala 1:1000

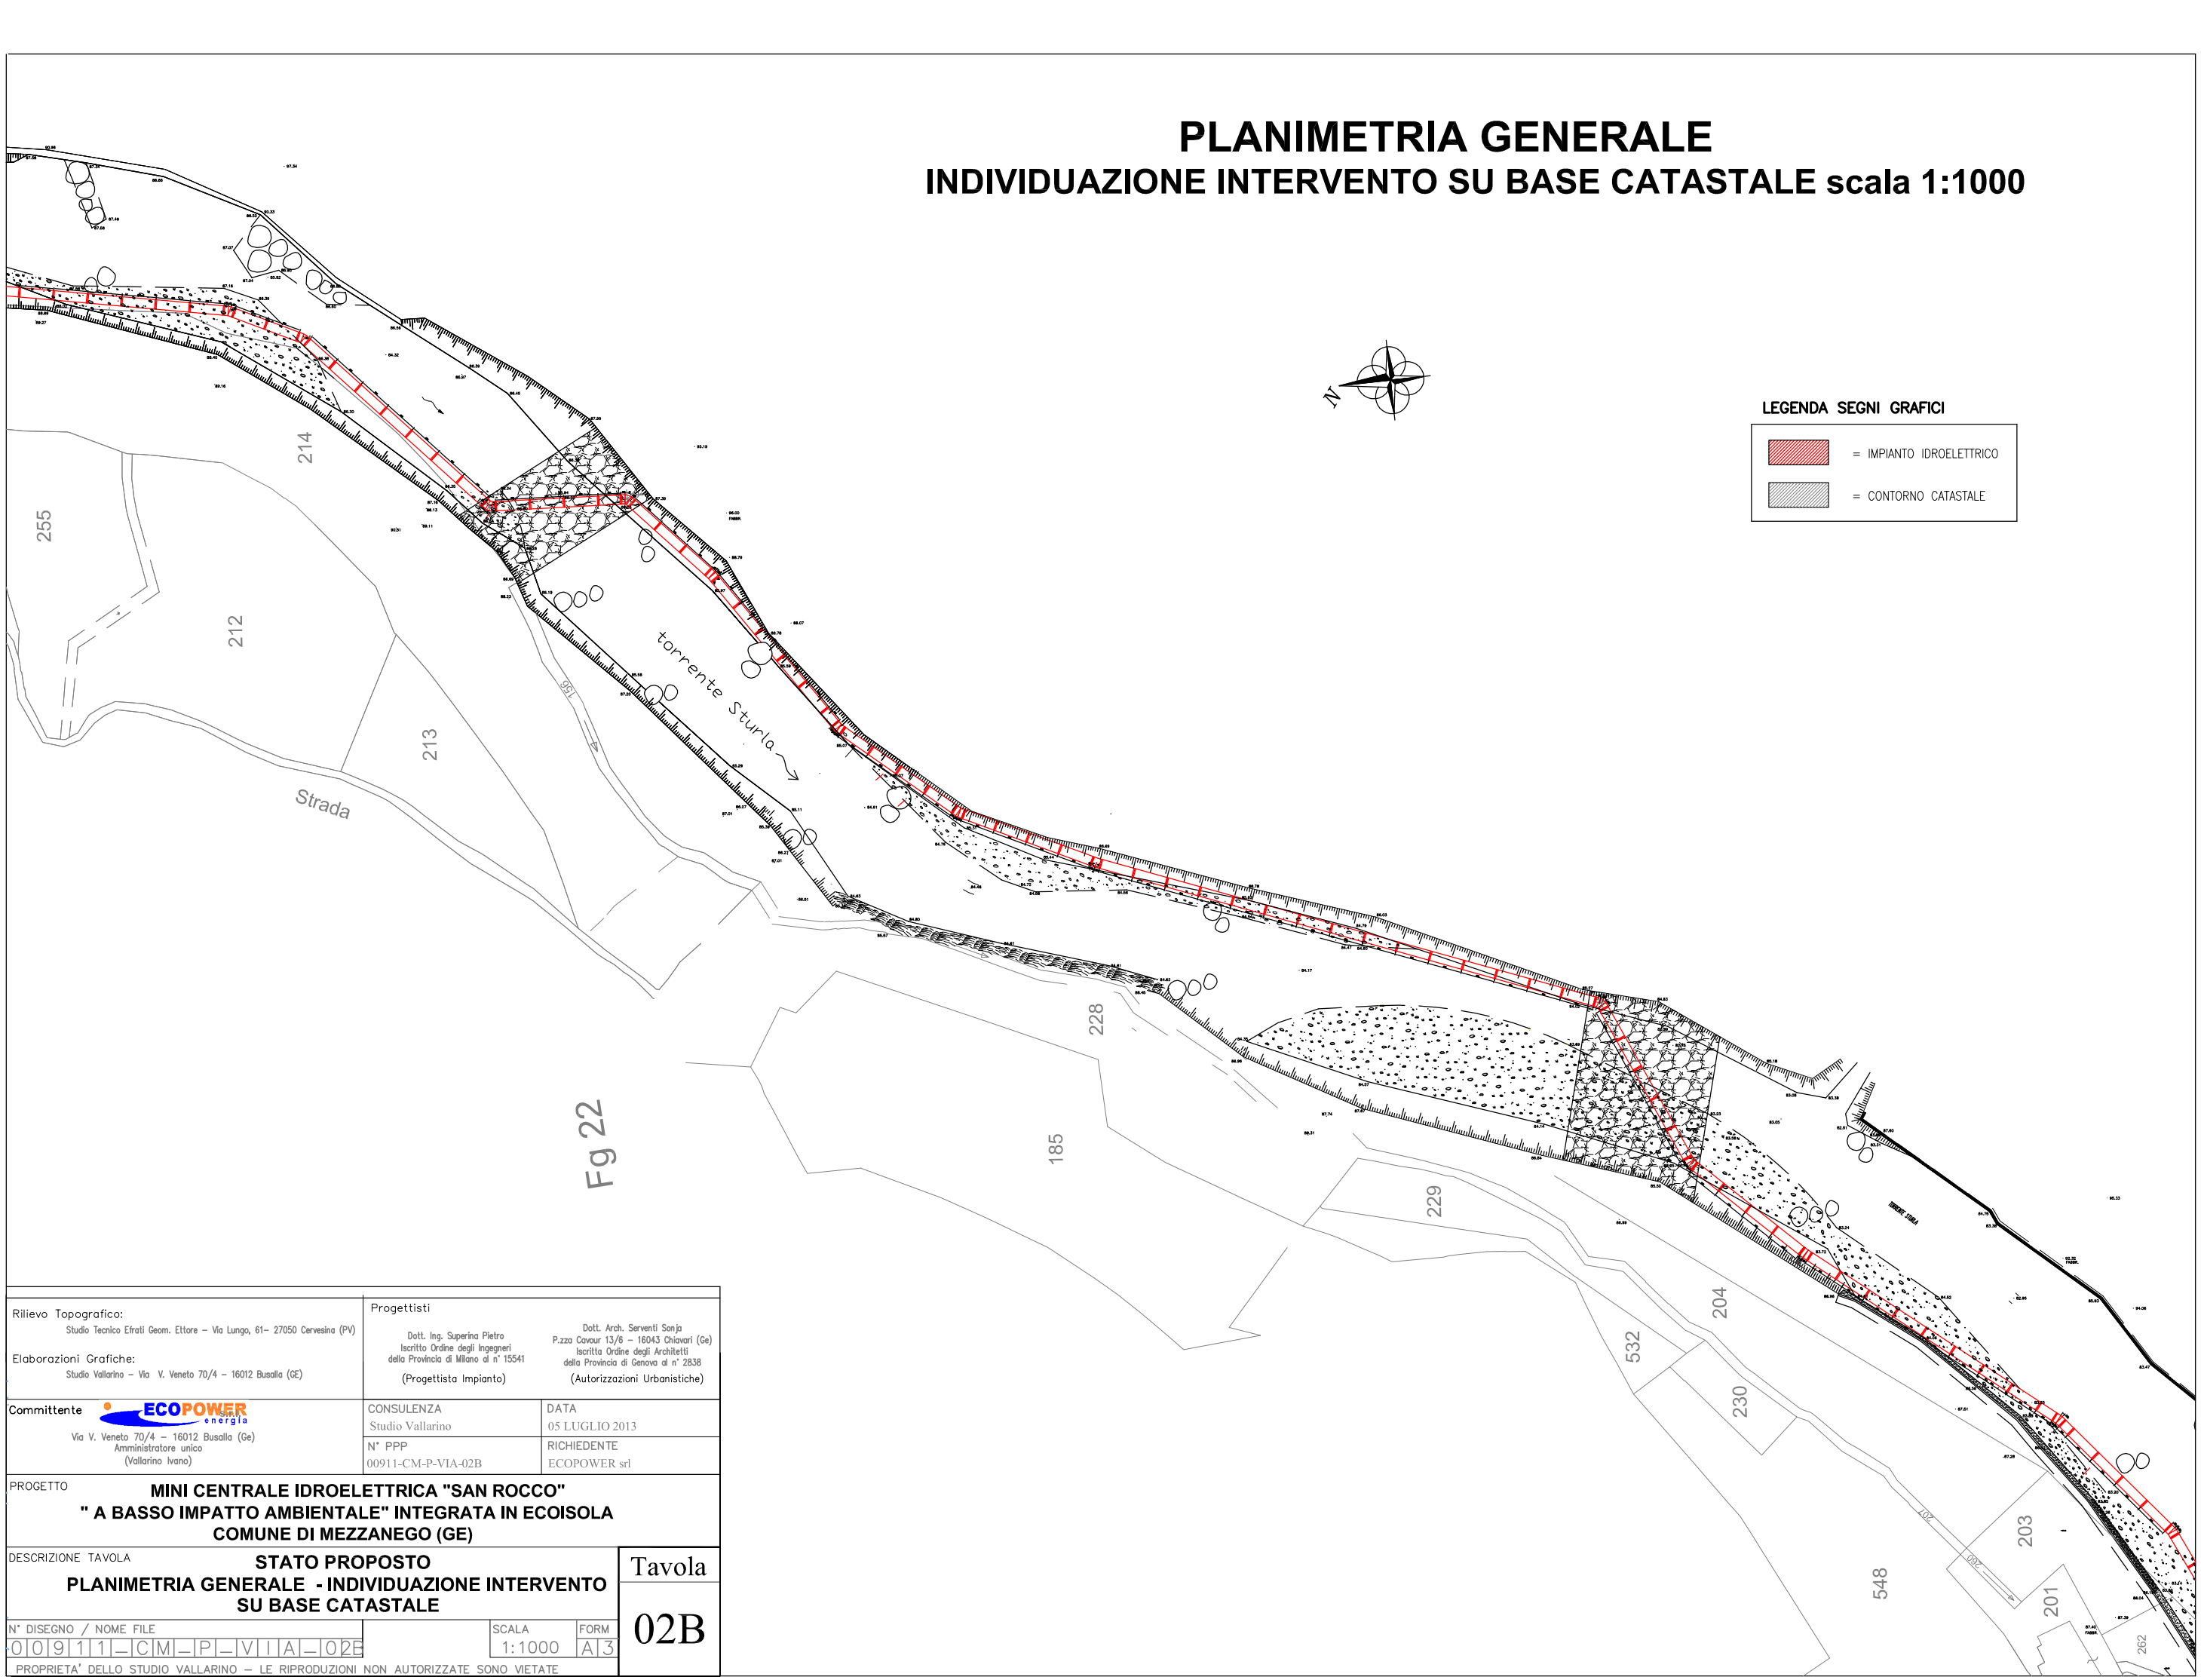

Rilievo Topografico: Studio Tecnico Efrati Geom. Ettore – Via Lungo, 61– 27050 Cervesina (PV) Elaborazioni Grafiche: Studio Vallarino – Via V. Veneto 70/4 – 16012 Busalla (GE)	Progettisti Dott. Ing. Superina Pietro Iscritto Ordine degli Ingegneri della Provincia di Milano al n° 15541 (Progettista Impianto)	Dott. Arch. Serventi Sonja P.zza Cavour 13/6 – 16043 Chiavari (Ge) Iscritta Ordine degli Architetti della Provincia di Genova al n° 2838 (Autorizzazioni Urbanistiche)
Committente ECOPOWER energia Via V. Veneto 70/4 – 16012 Busalla (Ge) Amministratore unico (Vallarino Ivano)	CONSULENZA Studio Vallarino	DATA 05 LUGLIO 2013
	N° PPP 00911-CM-P-VIA-02B	RICHIEDENTE ECOPOWER srl

PROGETTO

MINI CENTRALE IDROELETTRICA "SAN ROCCO"
" A BASSO IMPATTO AMBIENTALE" INTEGRATA IN ECOISOLA
COMUNE DI MEZZANEGO (GE)

DESCRIZIONE TAVOLA

STATO PROPOSTO
PLANIMETRIA GENERALE - INDIVIDUAZIONE INTERVENTO SU BASE CATASTALE

Tavola 02B

N° DISEGNO / NOME FILE	SCALA	FORM
00911_CM_P_VIA_02B	1:1000	A3

PROPRIETA' DELLO STUDIO VALLARINO – LE RIPRODUZIONI NON AUTORIZZATE SONO VIETATE