


PIANTA GENERALE
scala 1:4000

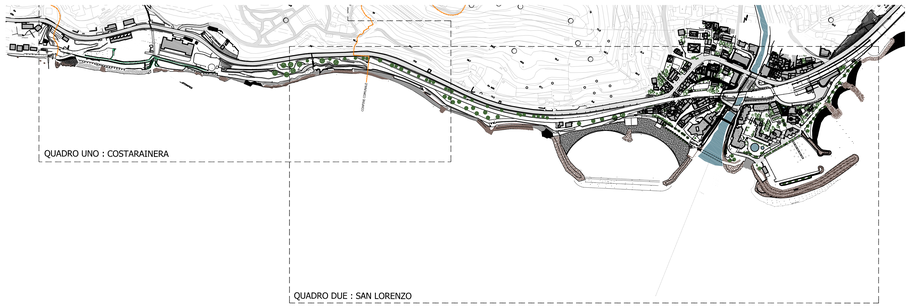


Elaborazione da Fotogrammi Digitali di Volo Costiero - **Fonte APAT-REGIONE LIGURIA**

COMUNE DI SAN LORENZO AL MARE
COMUNE DI COSTARAINERA
Provincia di Imperia

PROGETTAZIONE PRELIMINARE E DEFINITIVA DEGLI INTERVENTI PRIORITARI, DI DIFESA DELLA COSTA, INTERESSANTI IL LITORALE DEI PIANI PAORELLI, NELL'ABITATO DI COSTARAINERA, ED A PONENTE DELLA FOCE DEL TORRENTE SAN LORENZO, IN COMUNE DI SAN LORENZO AL MARE

PROGETTO DEFINITIVO

| Titolo Tavola | RILIEVO DI DETTAGLIO DELL'AMBITO COSTIERO OGGETTO DELLA PRESENTE PROGETTAZIONE **QUADRO B: SAN LORENZO AL MARE** |
|---|---|

| I Tecnici | I Committenti |
|---|---|
| Tiziano Ingegner De Silvestri | - |
| Alessio Ingegner De Melas | - |

Spazio riservato al comune

| Revisione | Oggetto revisione: | Data: |
|---|---|---|
| 0 | - Integrazione ..... | - |

| | | |
|---|---|---|
| Verifica: Ing. De Silvestri | | Tavola n° 6 |
| Disegnatore: ing. Cordeglio | | |
| Data: 05.2012 | Cod. pig02/l90 | Scala: 1:4000 - 1:1000 |

*Studio Associato d'Ingegneria*
*De Silvestri Ing. Tiziano - Fusini Ing. Fulvio*
*De Melas Ing. Alessio - Della Ing. Simone*
*Via Aurelia 110, 18017 San Lorenzo al Mare (IM)*
*tel. 0183/930010 – fax 0183/930009 - Sito web: www.ingsl.it - E-mail: ufficio@ingsl.it*

## QUADRO DUE: SAN LORENZO AL MARE

- CONSOLIDAMENTI E RIPRISTINI DI OPERE RECENTEMENTE REALIZZATI
- OPERE DI DIFESA DALL'EROSIONE MARINA E RIQUALIFICAZIONE AMBIENTALE E PAESAGGISTICA DELLA FASCIA COSTIERA - PRIMO STRALCIO FUNZIONALE - AREA OVEST CENTRALE. FONDI FIR Costa 2002 - Finanziamento €800.000,00 - Primo Stralcio 255.000,00€
- OPERE AVVIATE ed IN CORSO DI COMPLETAMENTO

r1 r2 C D' E D F G H P

Eventi meteo avversi 01/02 gennaio 2010: lavori per la Forte erosione della scogliera di difesa costa a protezione della passeggiata a mare e della pista ciclabile. Importo complessivo finanziato 28.000,00€

Eventi meteo avversi 01/02 gennaio 2010: lavori per il Grave dissesto della scarpata, a sostegno della passeggiata a mare, conseguente al franamento di parte della scogliera di difesa costiera. Importo complessivo finanziato 17.500,00€

Eventi meteo avversi 01/02 gennaio 2010: lavori per il Disgregamento della radice del molo della prima punta con forti condizioni di rischio in essere per le strutture retrostanti. Importo complessivo finanziato 21.000,00€

Regolarizzazione mantellata esistente, salpamento materiale e ricostruzione piano di berma e paramento.

Eventi meteo avversi 30/31 ottobre 2008: Lavori per il danneggiamento e la bucatura della barriera soffolta a protezione del centro abitato" - Intervento IM167 DCD 1/09. Importo complessivo 118.887,79€

Eventi meteo avversi 01/02 gennaio 2010: lavori per gli allagamenti dell'abitato a mare e delle viabilità di accesso e transito da e per il porticciolo Comunale. Importo complessivo finanziato 52.500,00€


Eventi meteo avversi gennaio 2009 : Lavori per l'aggravamento delle condizioni di gravissimo danneggiamento della diga foranea di protezione del porticciolo comunale e dell'abitato costiero di San Lorenzo al Mare. Importo complessivo 34.526,10€

Completamento opere di protezione del litorale del nucleo abitato (scogliere in massi di III e IV cat)

Eventi Meteo avversi 01-02 gennaio 2010. Lavori per il danneggiamento delle opere di protezione nel tratto radicato a terra

Ripristino e rifiorimento della scogliera del molo sopraflutto del Porticciolo Comunale di San Lorenzo al Mare, gravemente danneggiata dalle mareggiate eccezionali ottobre 2008/gennaio 2009. Intervento a completamenti dei lavori di somma urgenza. Fondi ex. DGR 2322/2009 . In fase di avvio

Eventi meteo avversi 30/31 ottobre 2008: Lavori per il gravissimo danneggiamento della diga foranea di protezione del porticciolo comunale e dell'abitato costiero di San Lorenzo al Mare. Importo complessivo 104.372,45€

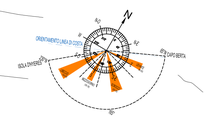


10° N