

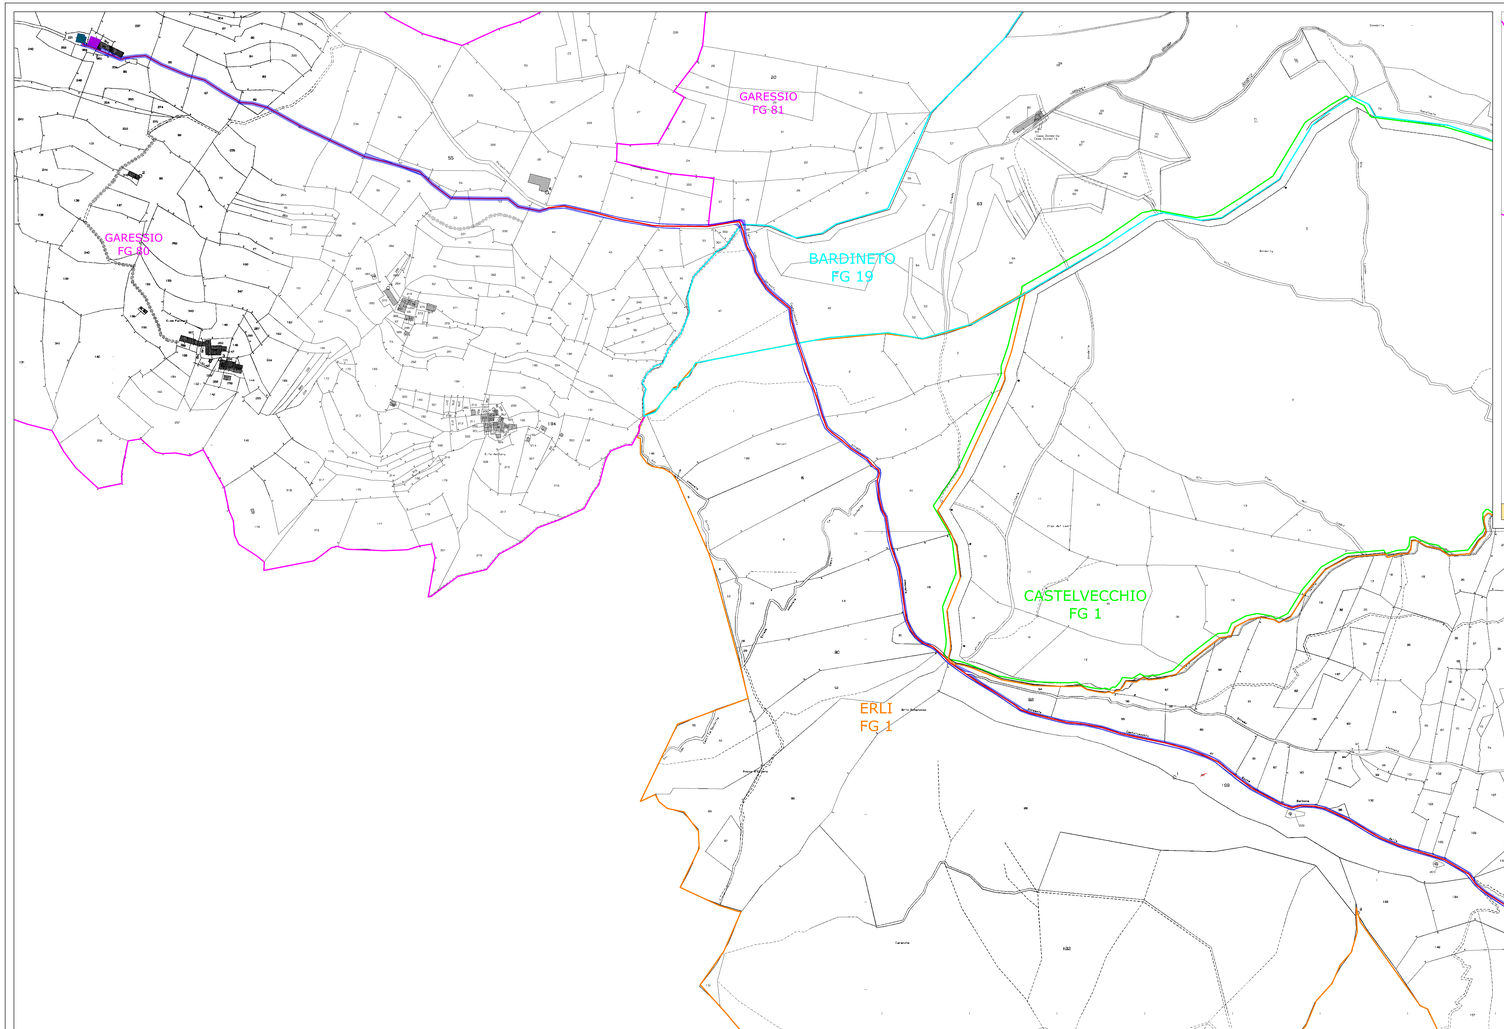


QUADRO D'UNIONE CATASTALE

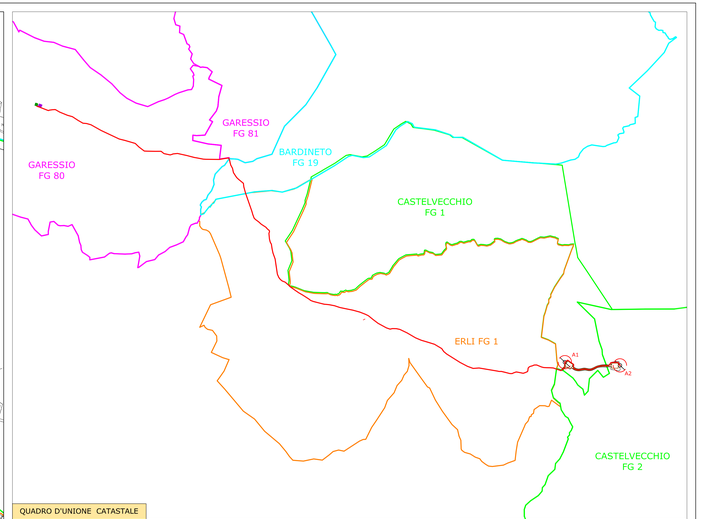

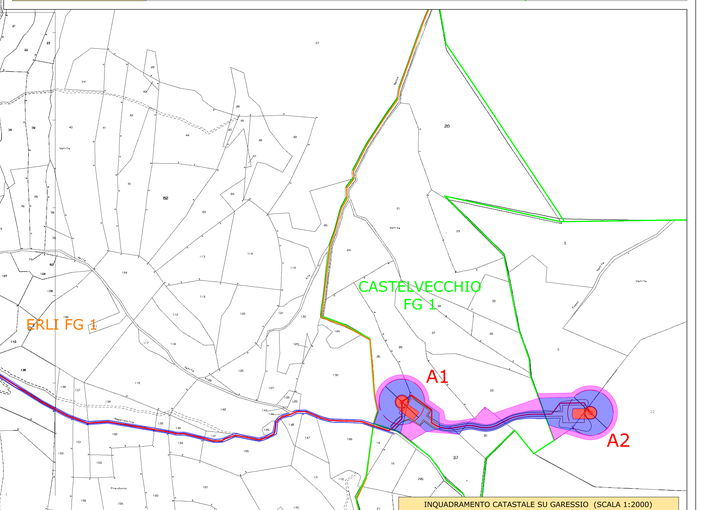

INQUADRAMENTO CATASTALE SU GARESSIO (SCALA 1:2000)

LEGENDA

- AREA CABINA ESISTENTE
- AREA CABINA DI CONSEGNA
- CAVIDOTTO IMPIANTO DI UTENZA
- AREA INTERESSATA DA SERVITU'
- AEROGENERATORE DI PROGETTO
- STRADA E PIAZZOLA DI PROGETTO COMPRESI INGOMBRI MOVIMENTI DI TERRA IN FASE DI CANTIERE
- AREA INTERESSATA DA ESPROPRIO
- AREA INTERESSATA DA OCCUPAZIONE TEMPORANEA

REGIONI LIGURIA - PIEMONTE

Comuni:
CASTELVECCHIO ROCCA BARBENA (SV): LOCALITA' "MONTE LINGO"
GARESSIO (CN): LOCALITA' "ORTICO"

PROGETTO DEFINITIVO PER LA REALIZZAZIONE DI UN IMPIANTO DI PRODUZIONE DI ENERGIA ELETTRICA DA FONTE EOLICA
2 AEROGENERATORI

Sezione 7:
DOCUMENTI CONTABILI

Titolo elaborato:
PIANO PARTICELLARE DI ESPROPRIO GRAFICO

N. Elaborato 7.1 | Scala: 1:2000 | Data: FEBBRAIO 2012

Committente
Fen Energia
Via Nomaglio, 2
10051 Pianezzo (TO)

Legale Rappresentante
Dott. Elio Rosario Gheza

Progettazione
TEN project srl
via Matteo De Cesaris 32
43015 San Giorgio sul Sanda (PR)

Progettista
Dott. Ing. Vittorio Iacono

REV.	DATA	REDAZIONE	CONTROLLO-EMISSIONE	DESCRIZIONE
00	Febbraio 2012	ALM	P.C.A. NT	Richiesta A.U. - D.Lgs 387/03
		sigla / firma	settore sigla / firma	