


CARTA DELL'INTERVISIBILITA' - SCALA 1:50.000


LEGENDA

- Aree da dove gli aerogeneratori (esistenti e di progetto) risultano visibili
- Aree da dove gli aerogeneratori (esistenti e di progetto) non risultano visibili
- Sezioni verticali sull'impianto
- Coni di vista dai centri urbani da cui l'impianto non è visibile
- Coni di vista dai centri urbani da cui l'impianto è visibile
- IMPIANTO EOLICO DI PROGETTO
- IMPIANTI EOLICI ESISTENTI


VISTA A VOLO D'UCCELLO DA NORD

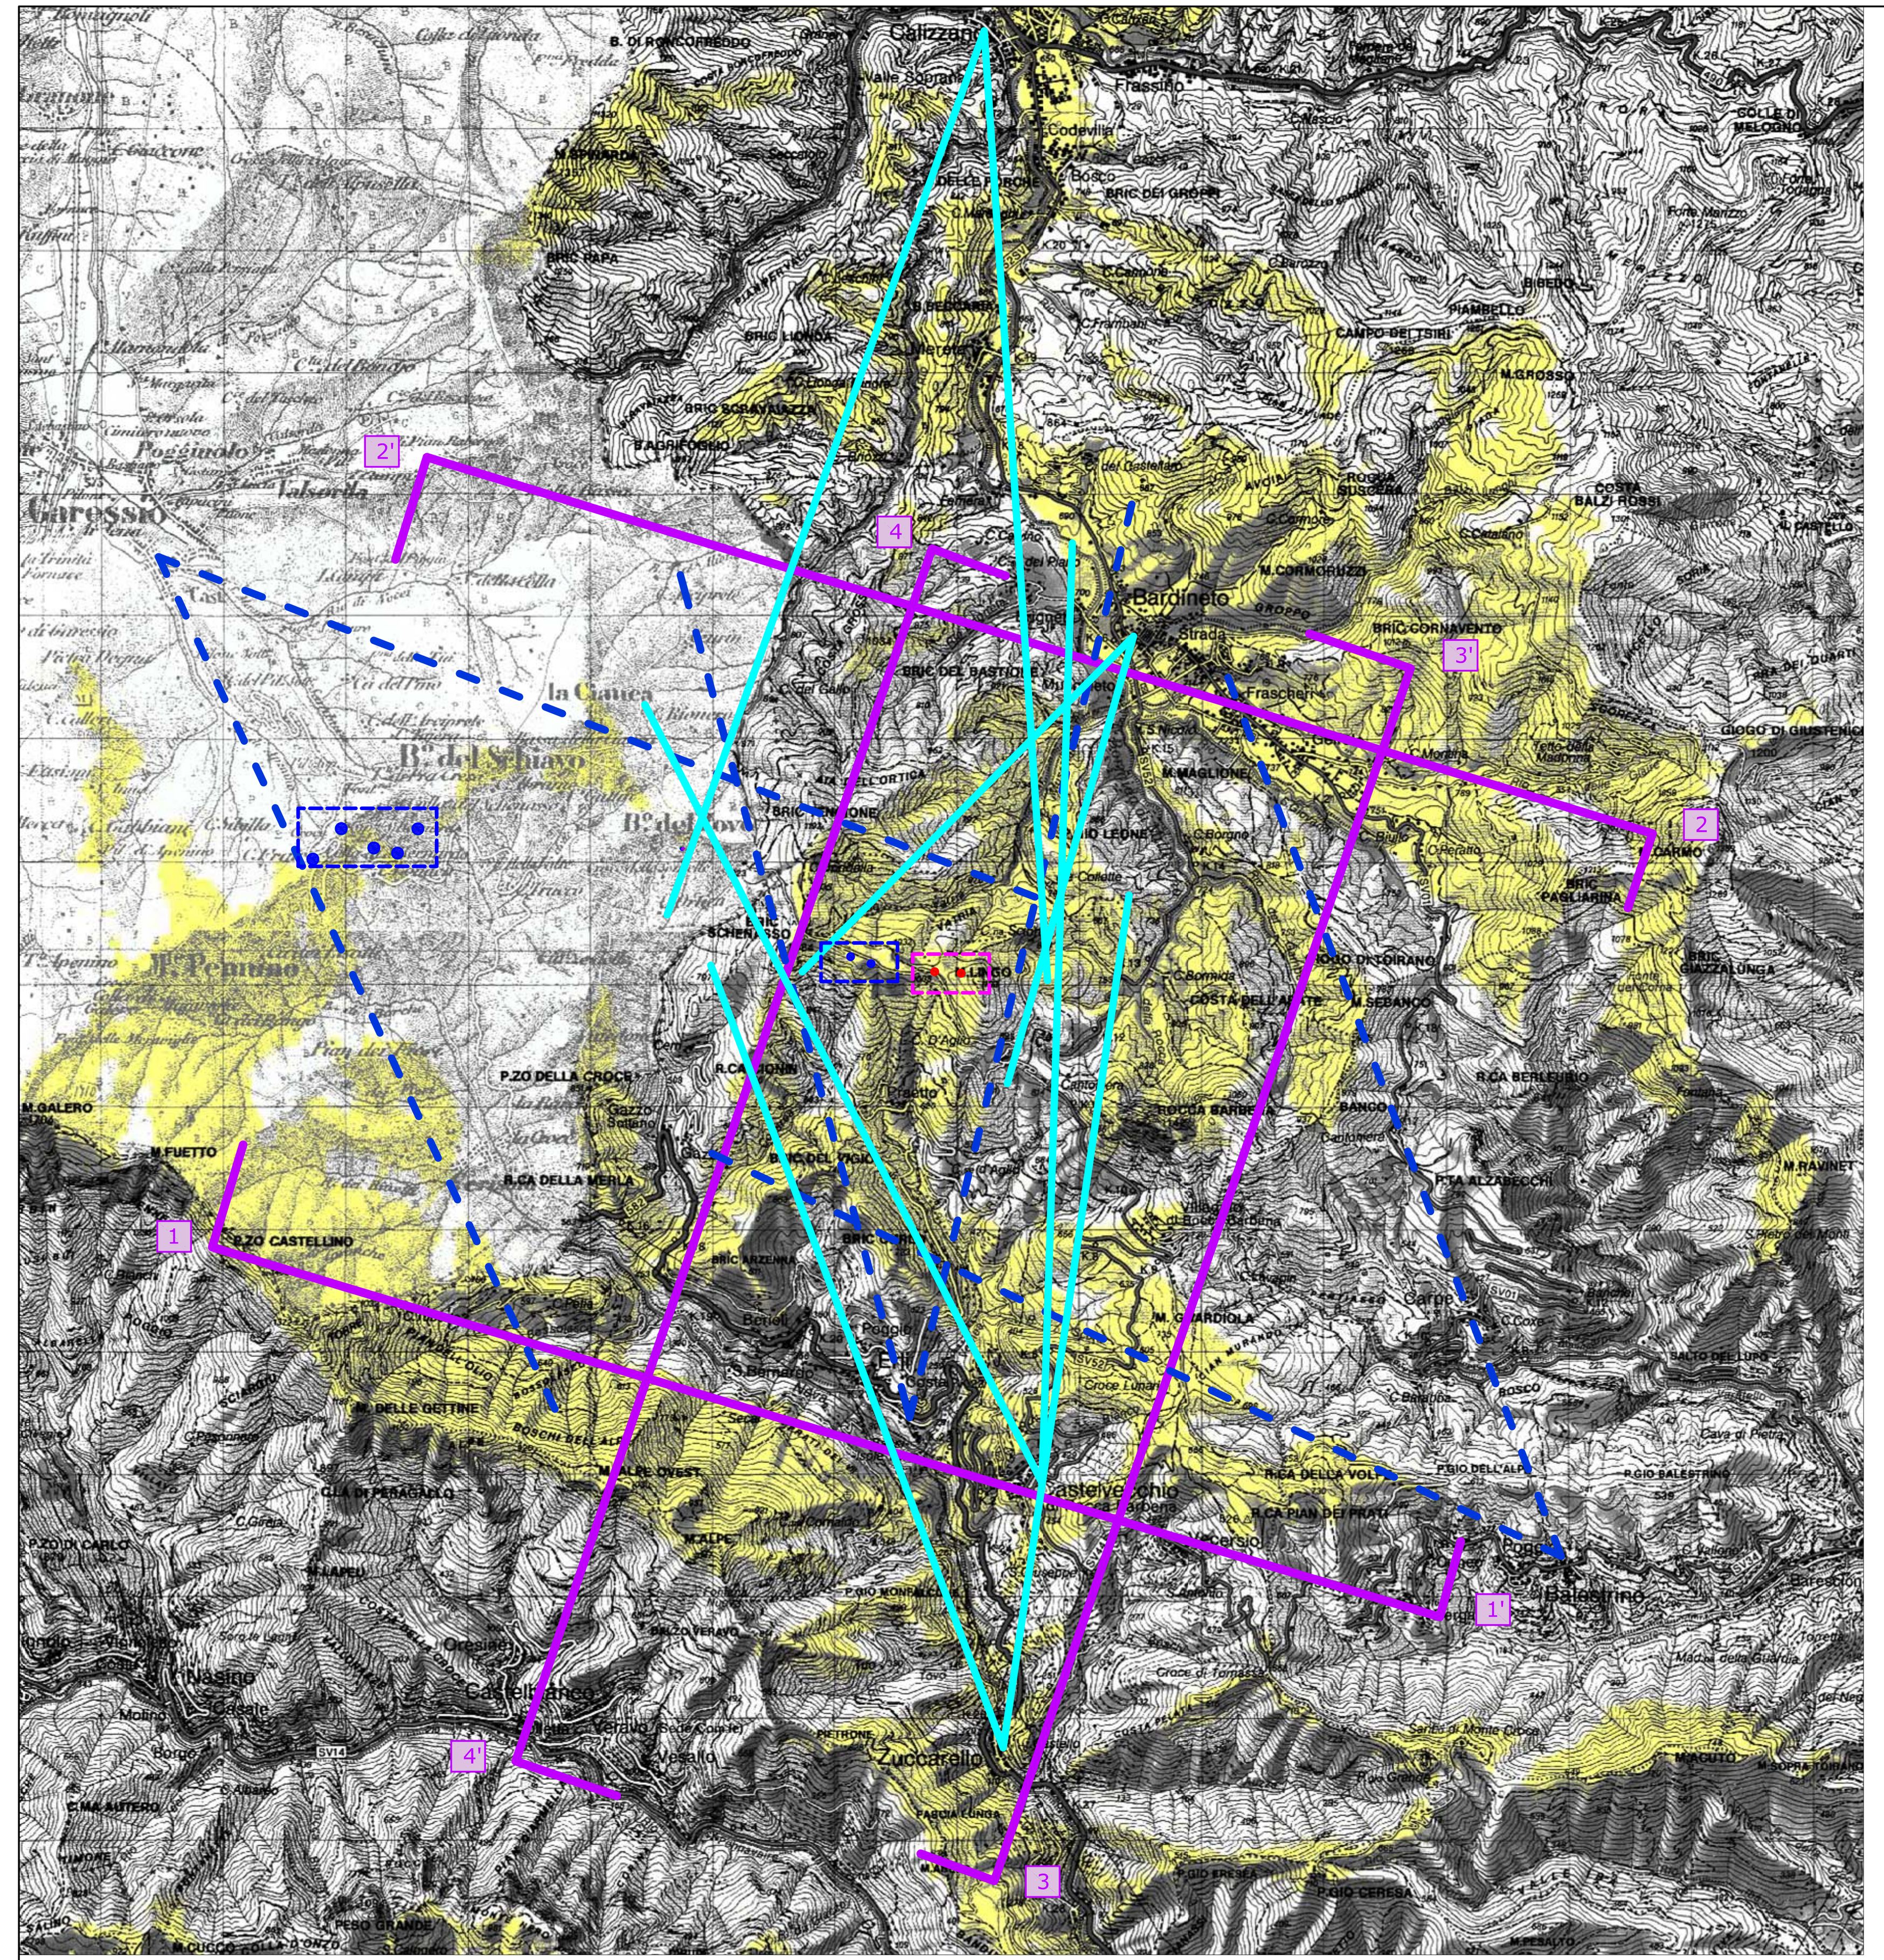


VISTA A VOLO D'UCCELLO DA SUD

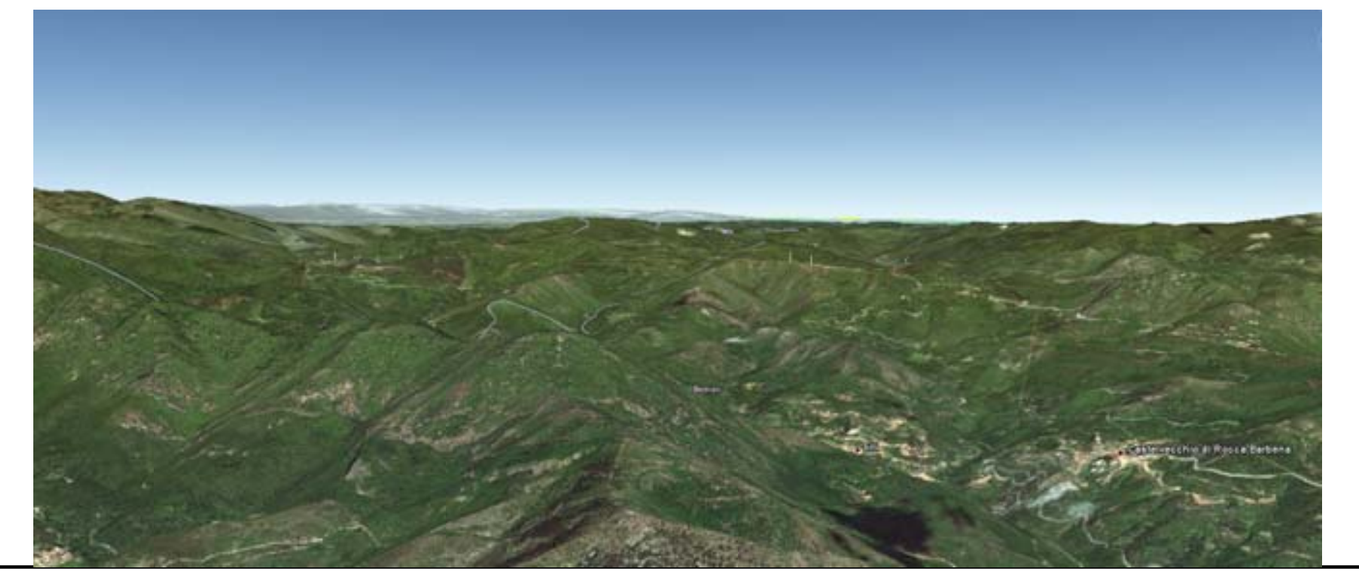


VISTA PROSPETTICA DA CASTELVECCHIO DI ROCCA BARBENA
Sono visibili sia le torri di progetto che le torri dell'impianto eolico esistente

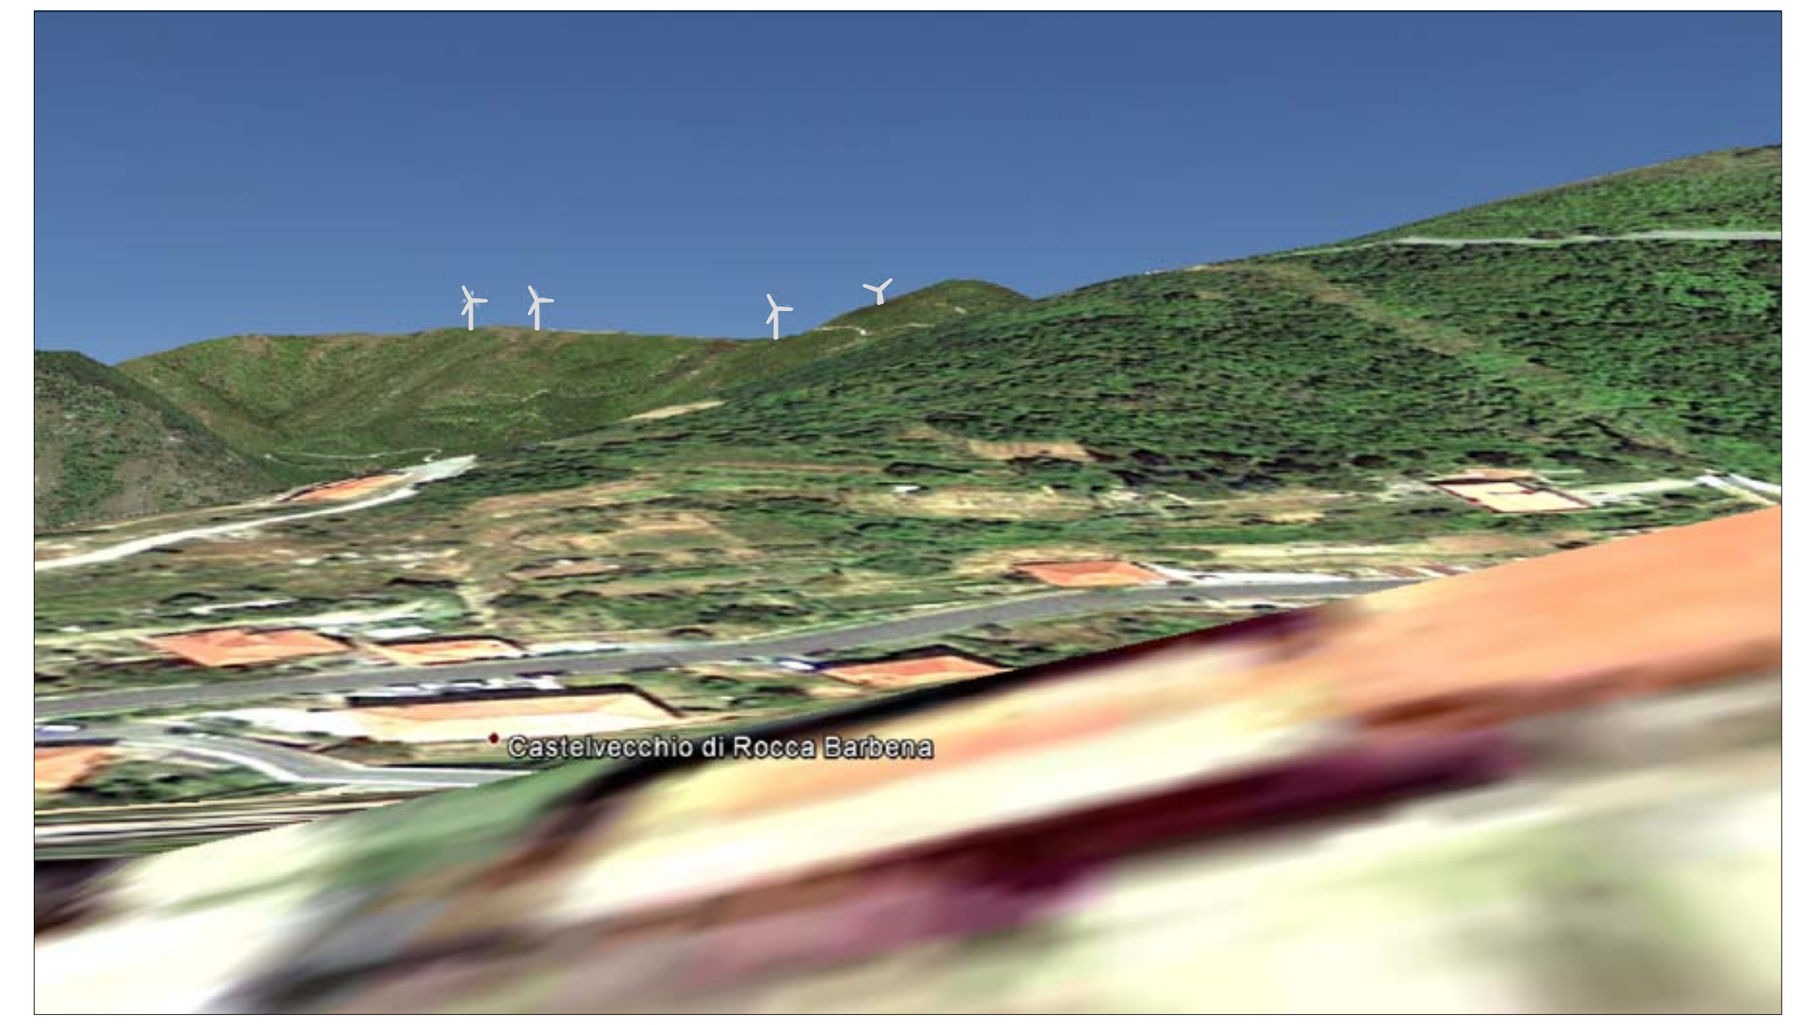


VISTA PROSPETTICA DA CALIZZANO
Sono visibili solo le torri dell'impianto eolico esistente

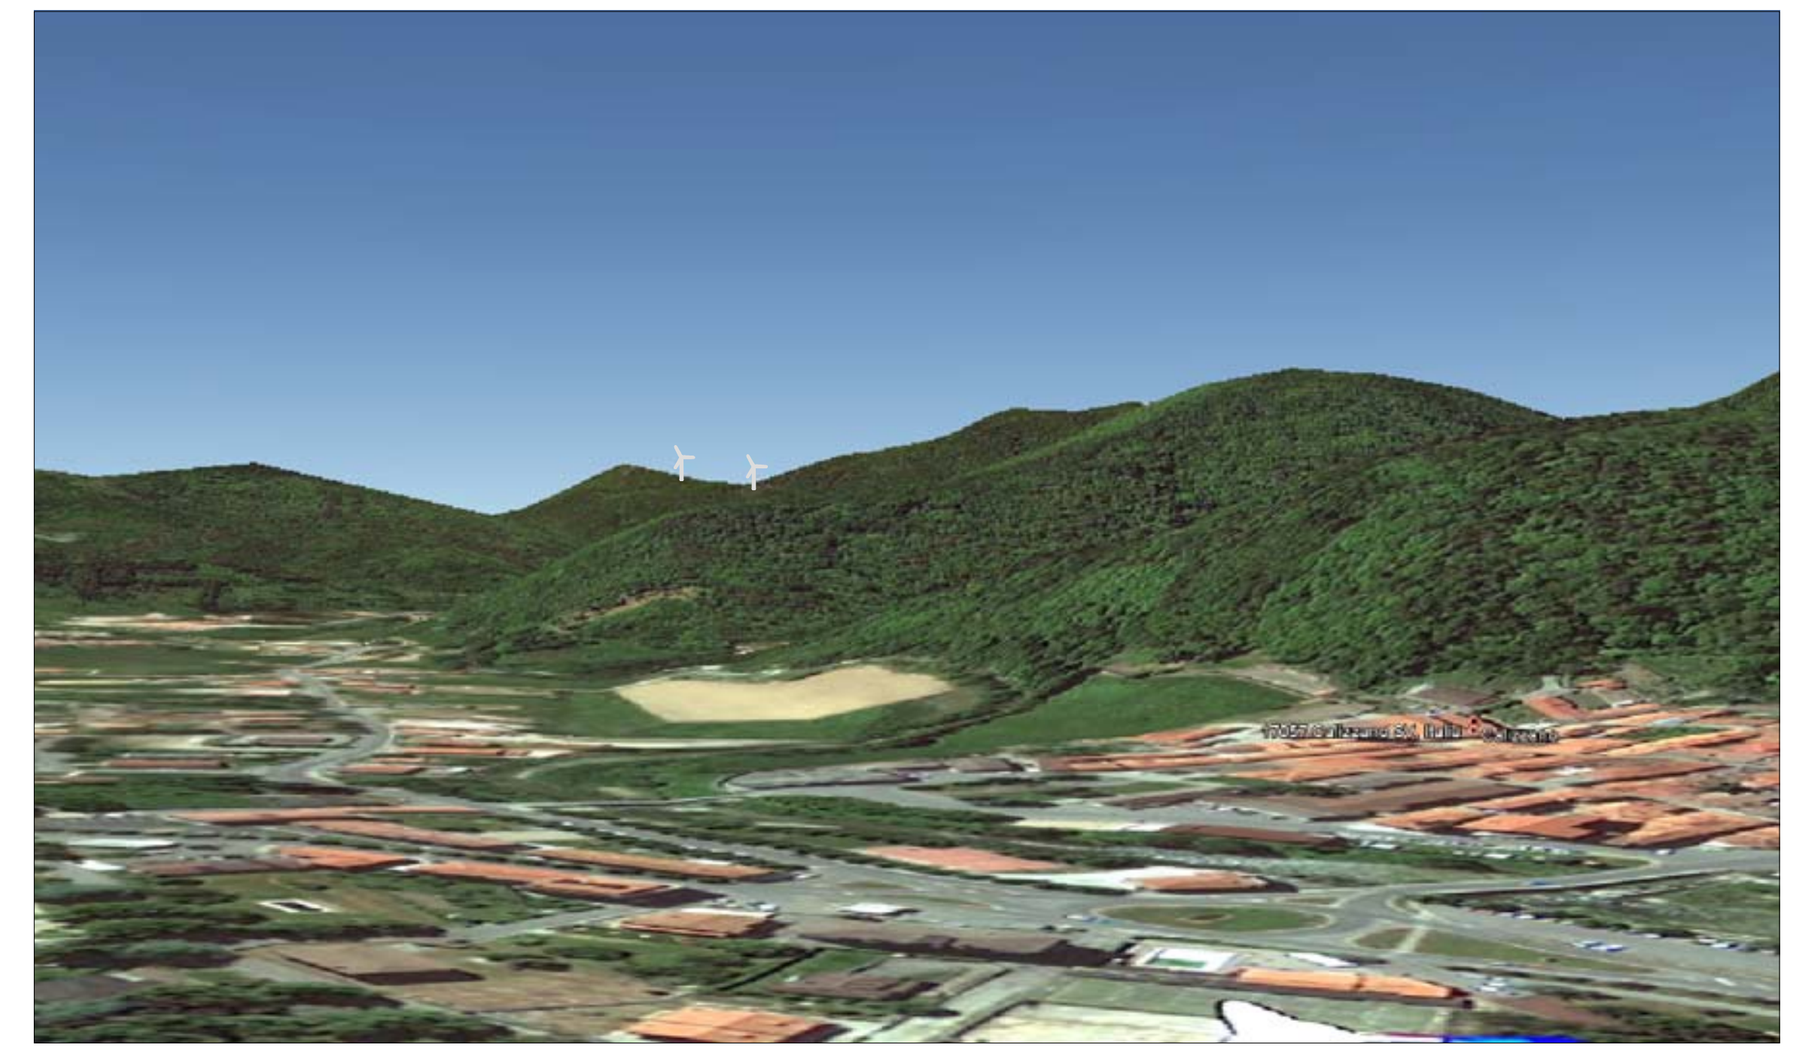

VISTA PROSPETTICA DA BARDINETO
Sono visibili sia le torri di progetto che le torri dell'impianto eolico esistente

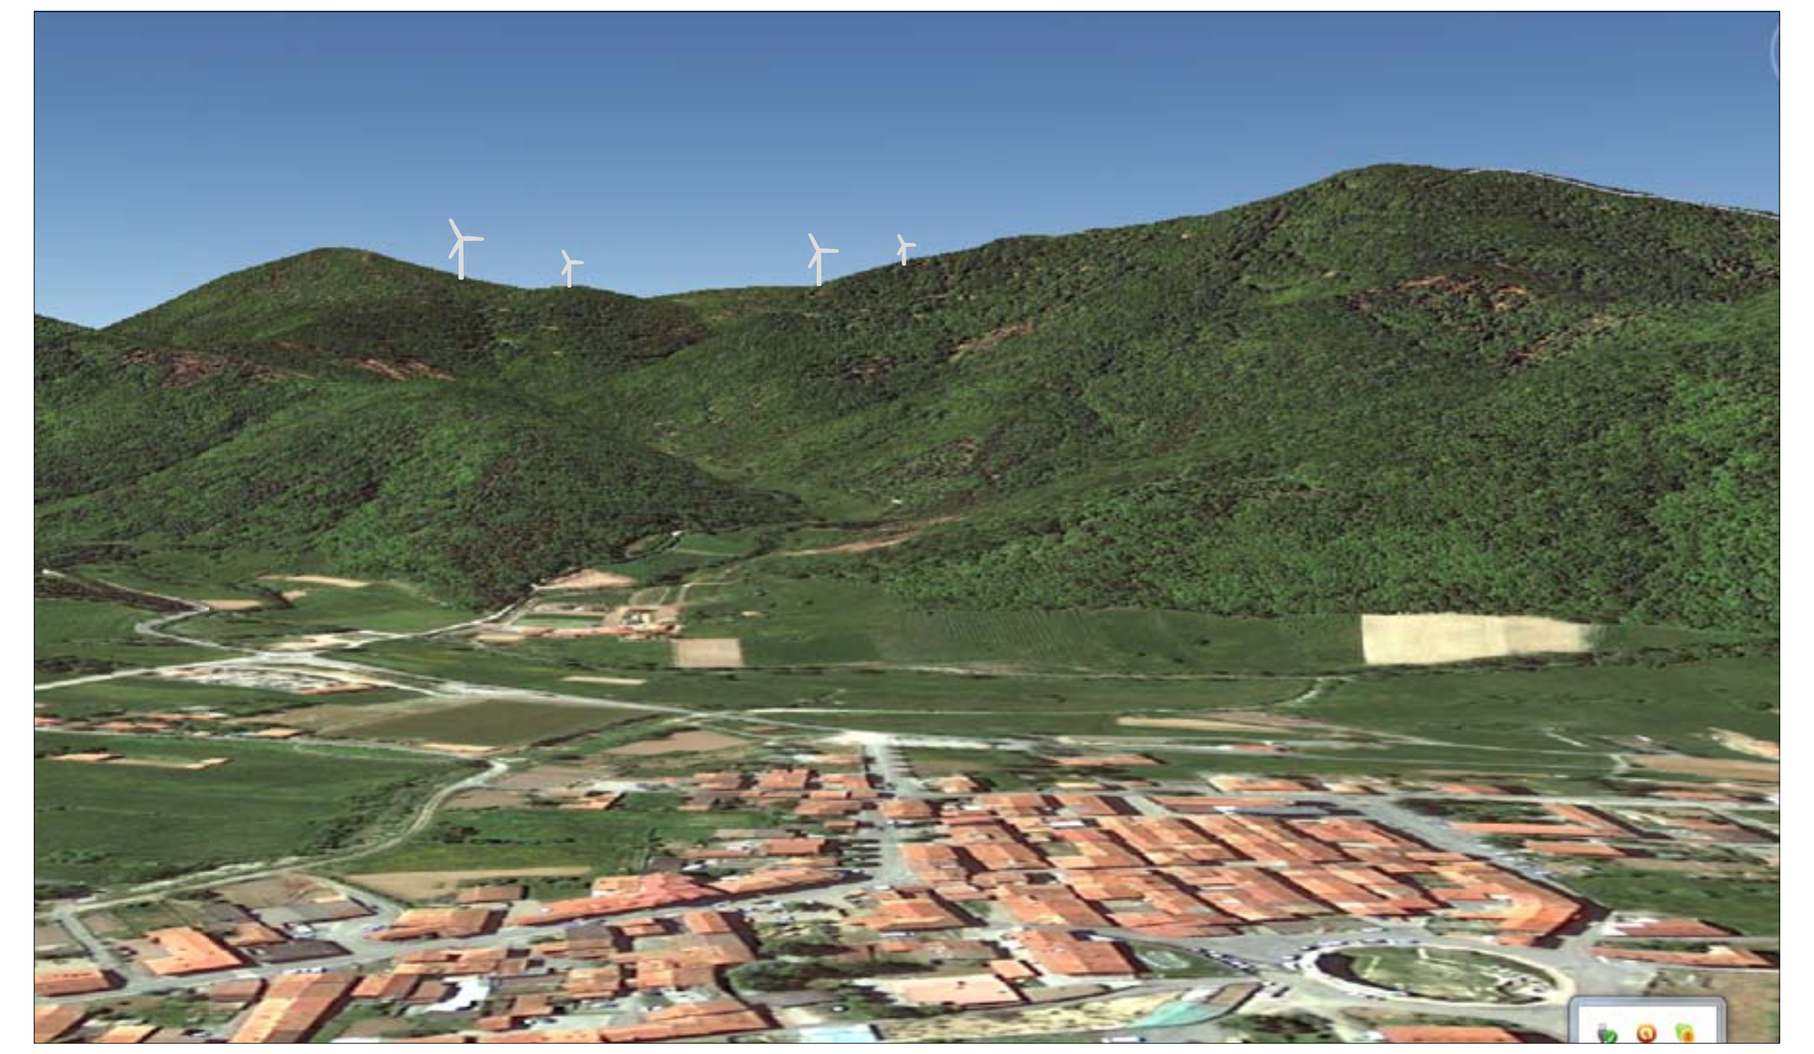

VISTA PROSPETTICA DA ZUCCARELLO
E' interamente visibile l'impianto eolico esistente, mentre l'impianto eolico di progetto risulta visibile in parte.

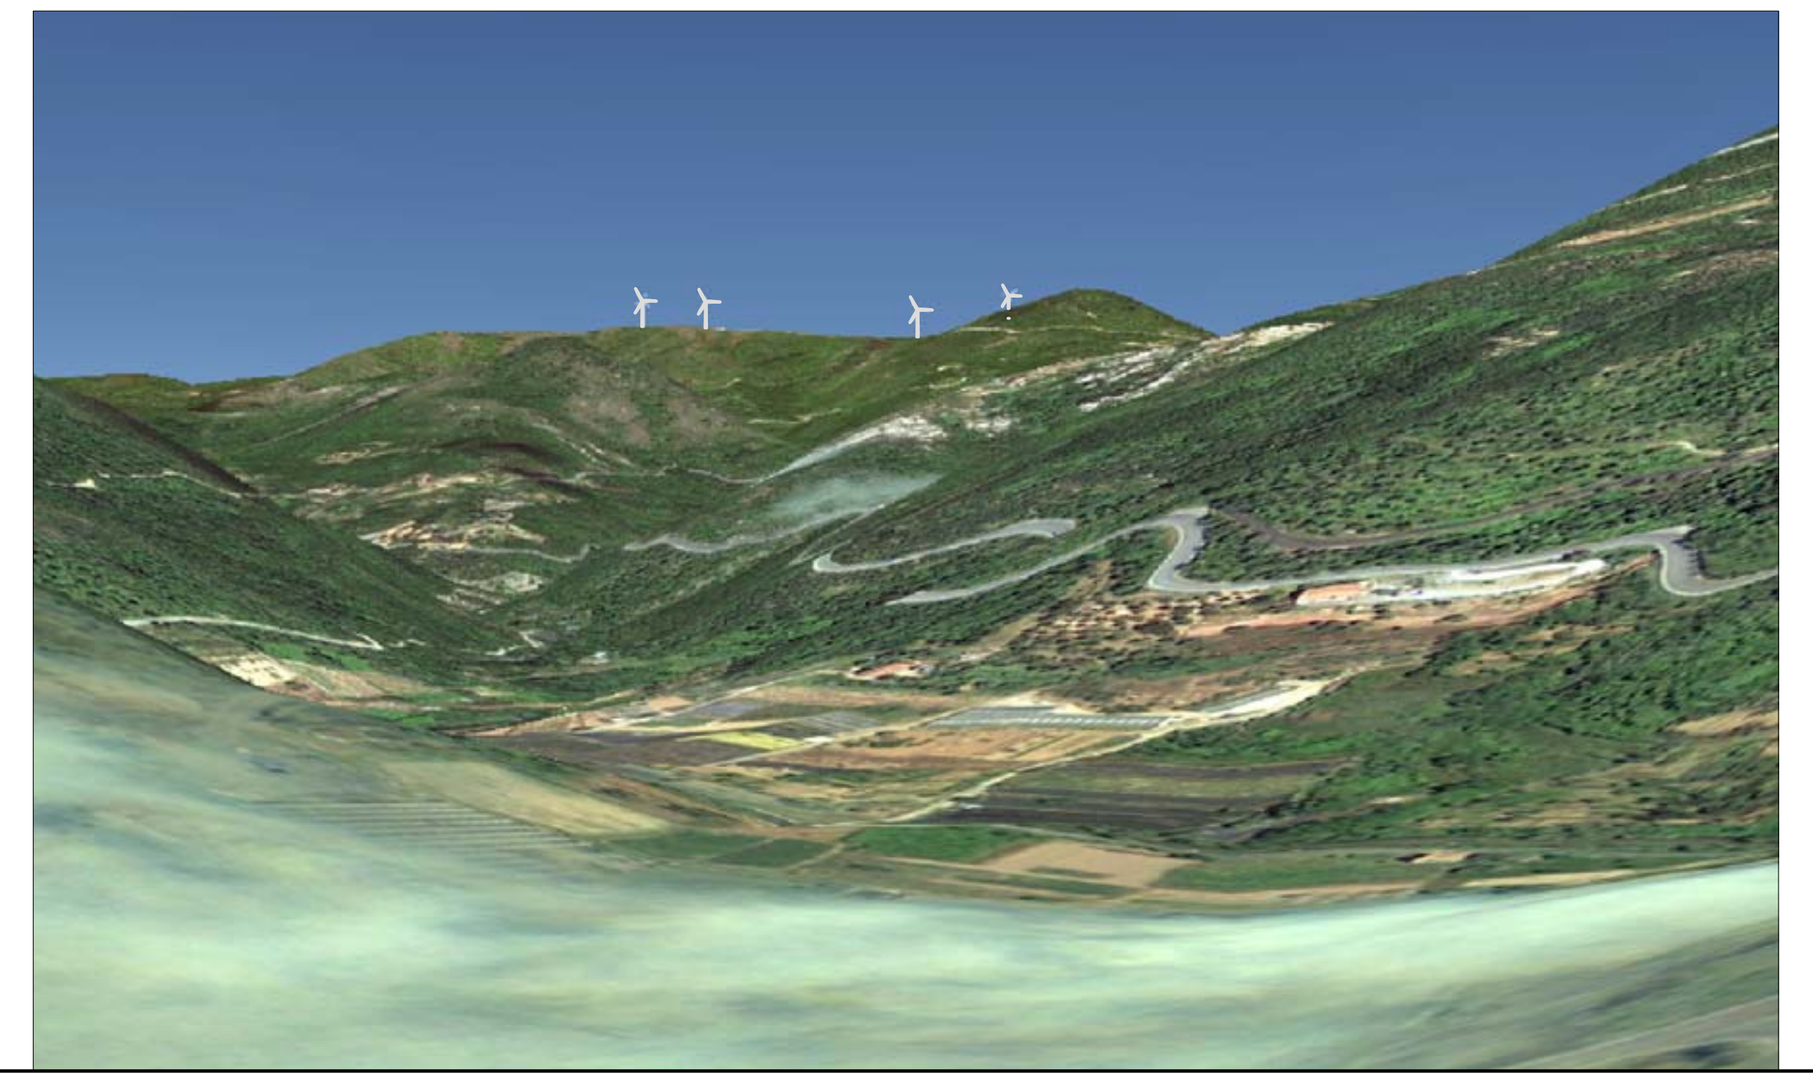


ANALISI PERCETTIVA DELL'IMPIANTO EOLICO DI CASTELVECCHIO DI ROCCA BARBENA

Ai fini dell'analisi percettiva dell'impianto eolico, è stata sviluppata una carta delle interferenze visive elaborata in funzione della sola orografia dei luoghi. Tale analisi è stata condotta, considerando, ai fini della visibilità, sia le torri esistenti, che quelle di progetto. La visibilità degli aerogeneratori è indicata dalle aree gialle. L'analisi percettiva condotta dai centri urbani prossimi all'area d'intervento ha interessato gli agglomerati ricadenti nelle immediate vicinanze (Comuni di Castelvecchio, Calizzano, Bardineto, Zuccarello) dai quali gli aerogeneratori risultano visibili.
Le viste prospettiche evidenziano, la percezione dell'impianto dai centri urbani sopracitati.

Da tutti gli altri centri abitati (Erli, Garessio e Balestrino) le alture i colli e la vegetazione si frappongono subito tra l'osservatore e l'impianto rendendo nulla l'interferenza visiva prodotta dallo stesso e difatti gli aerogeneratori non risultano visibili).

Il rapporto tra l'impianto di progetto e la conformazione orografica del sito sul quale si posiziona, è stato documentato anche dalle sezioni riportate a fianco. Le sezioni contenute in questa tavola sono state realizzate nei pressi del campo, in modo da indagare l'orografia del sito nelle aree prossime all'impianto stesso. In tutte le sezioni è evidenziato come le torri, disposte assecondando la naturale conformazione del sito, non interessano situazioni particolarmente critiche quali pendenze accentuate, linee di impluvio o scarpate.


VISTA PROSPETTICA DA ERLI
Le torri sia di progetto che dell'impianto eolico esistente non risultano visibili

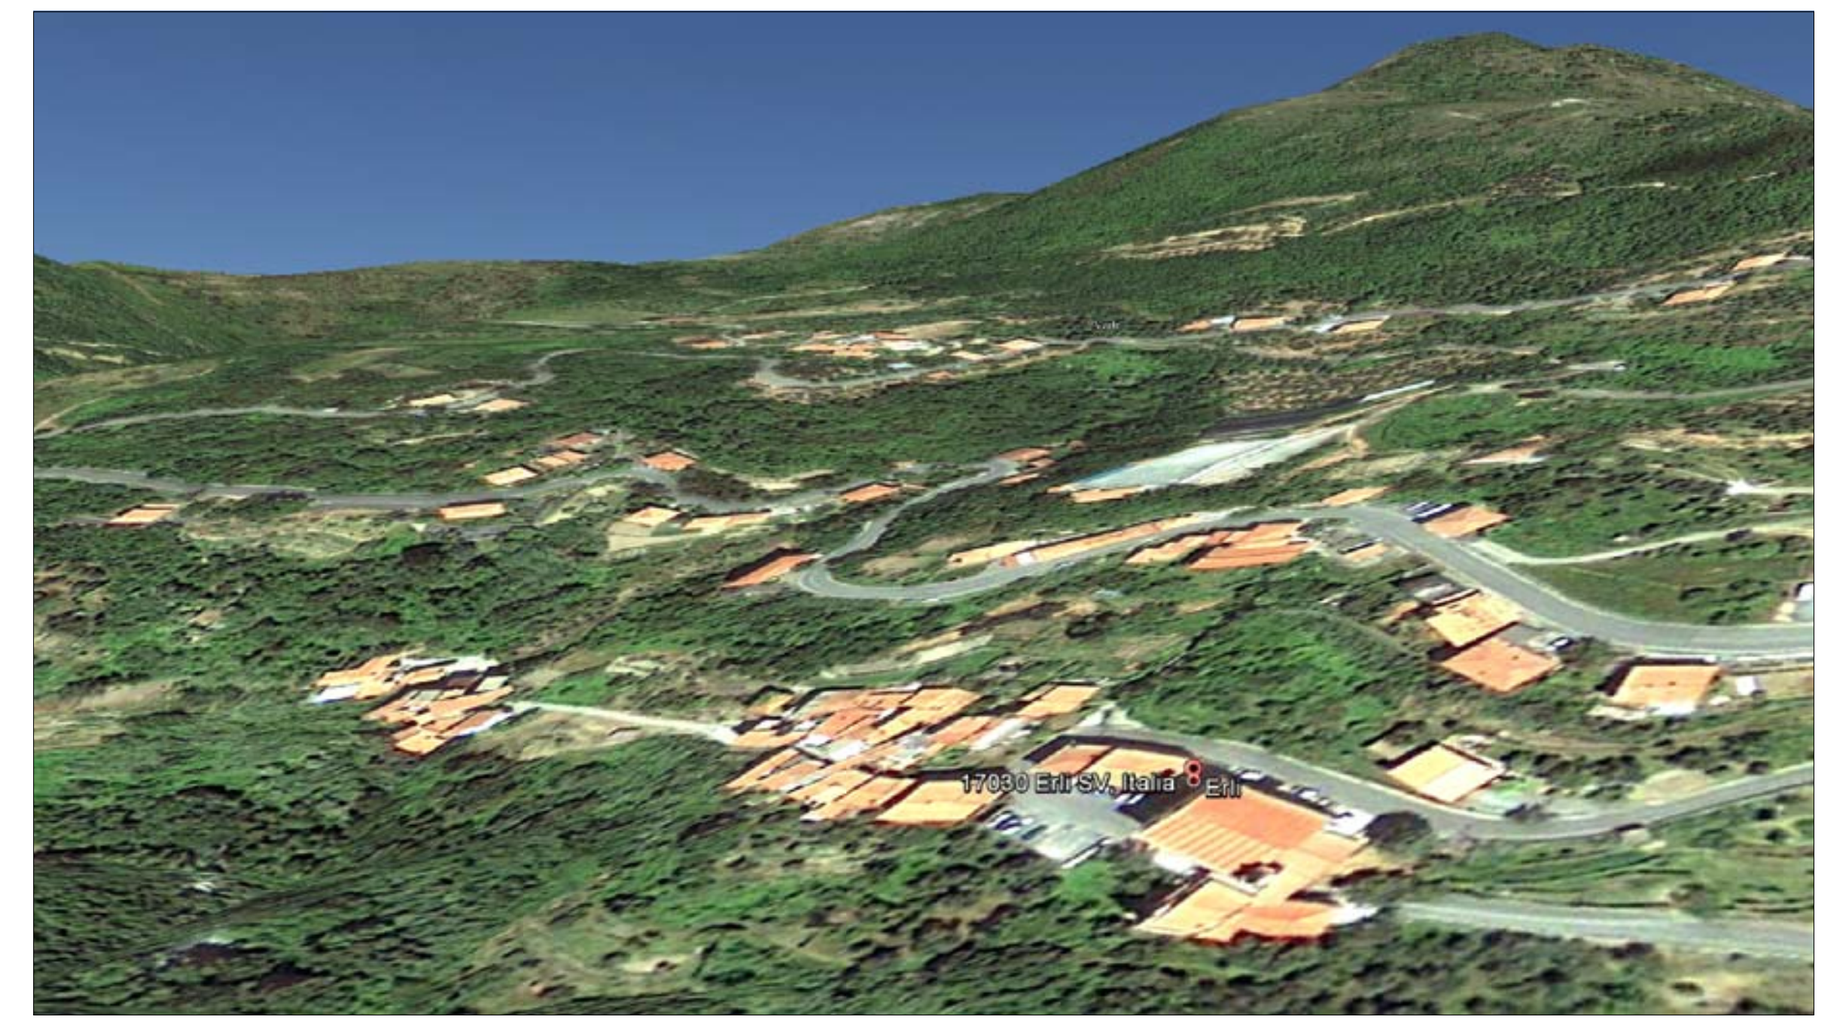



VISTA PROSPETTICA DA GARESSIO
Le torri sia di progetto che dell'impianto eolico esistente non risultano visibili





VISTA PROSPETTICA DA BALESTRINO
Le torri sia di progetto che dell'impianto eolico esistente non risultano visibili

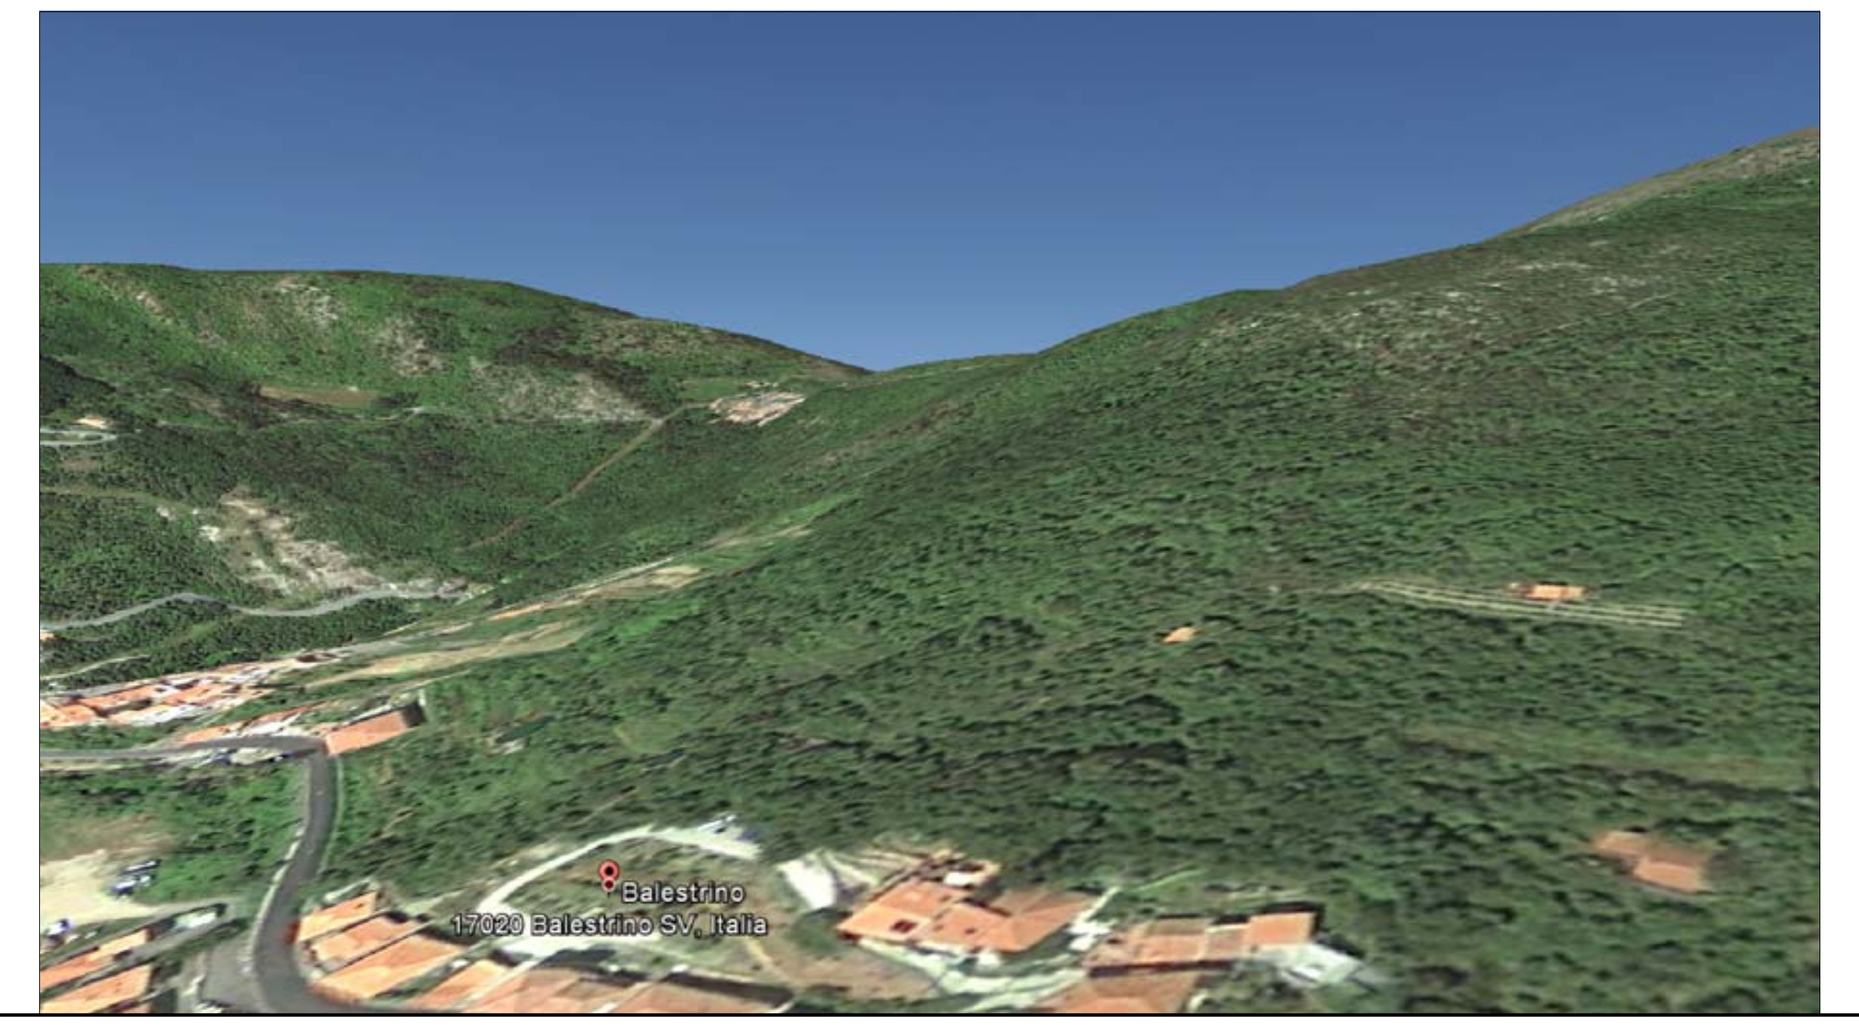

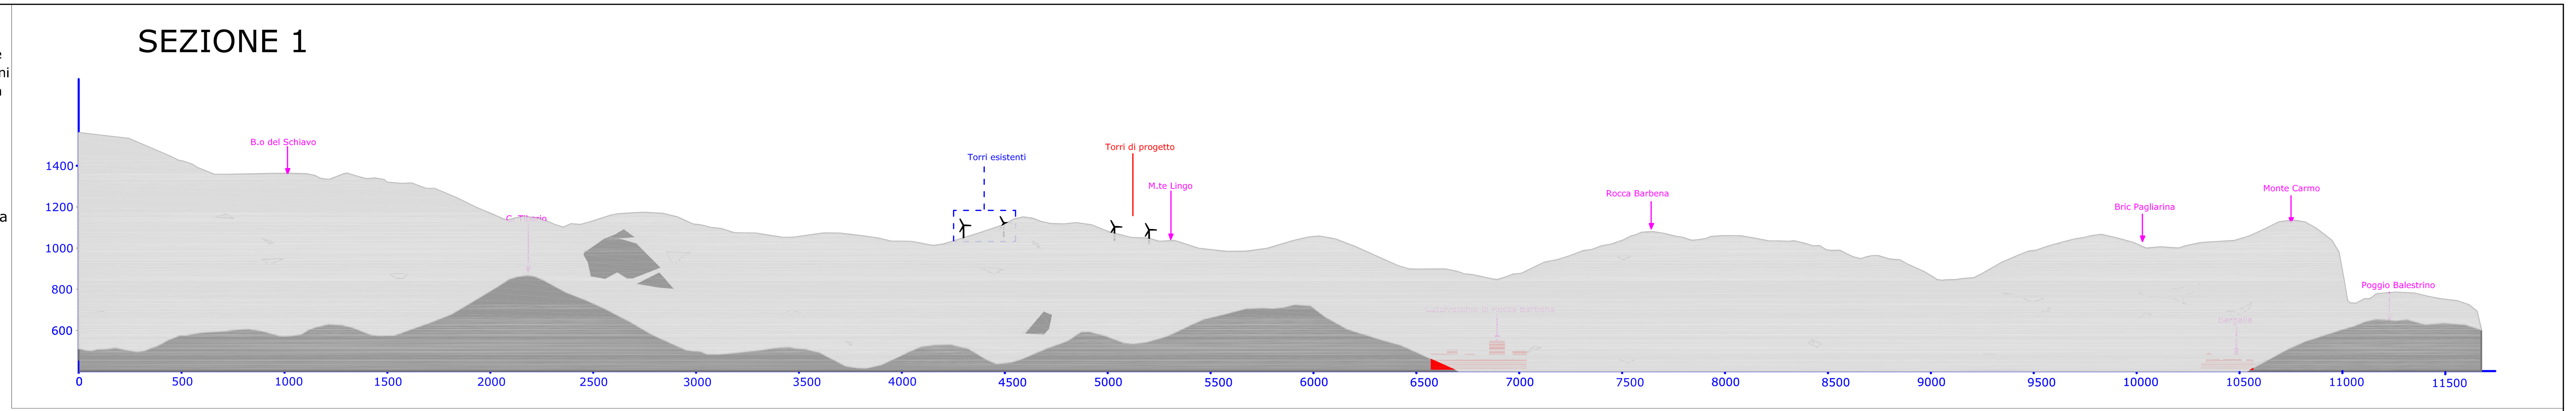

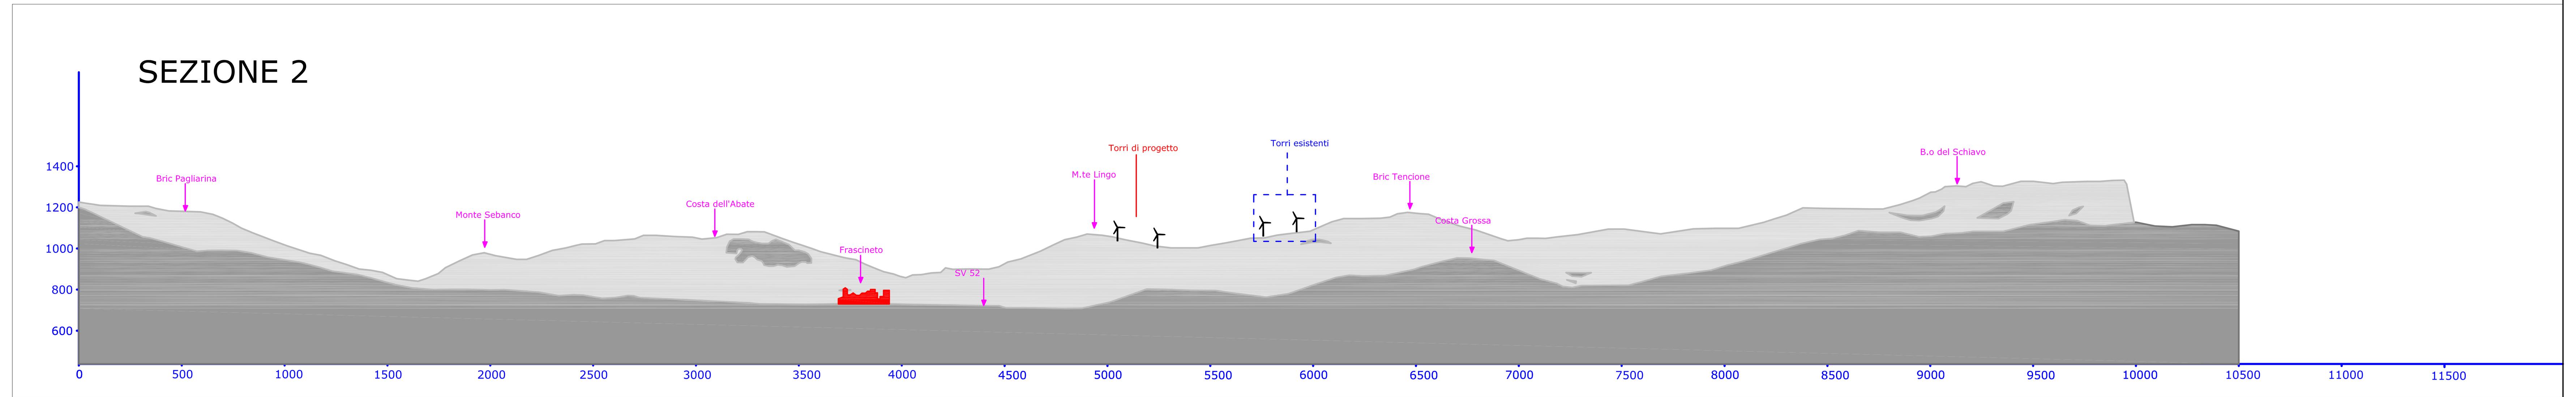

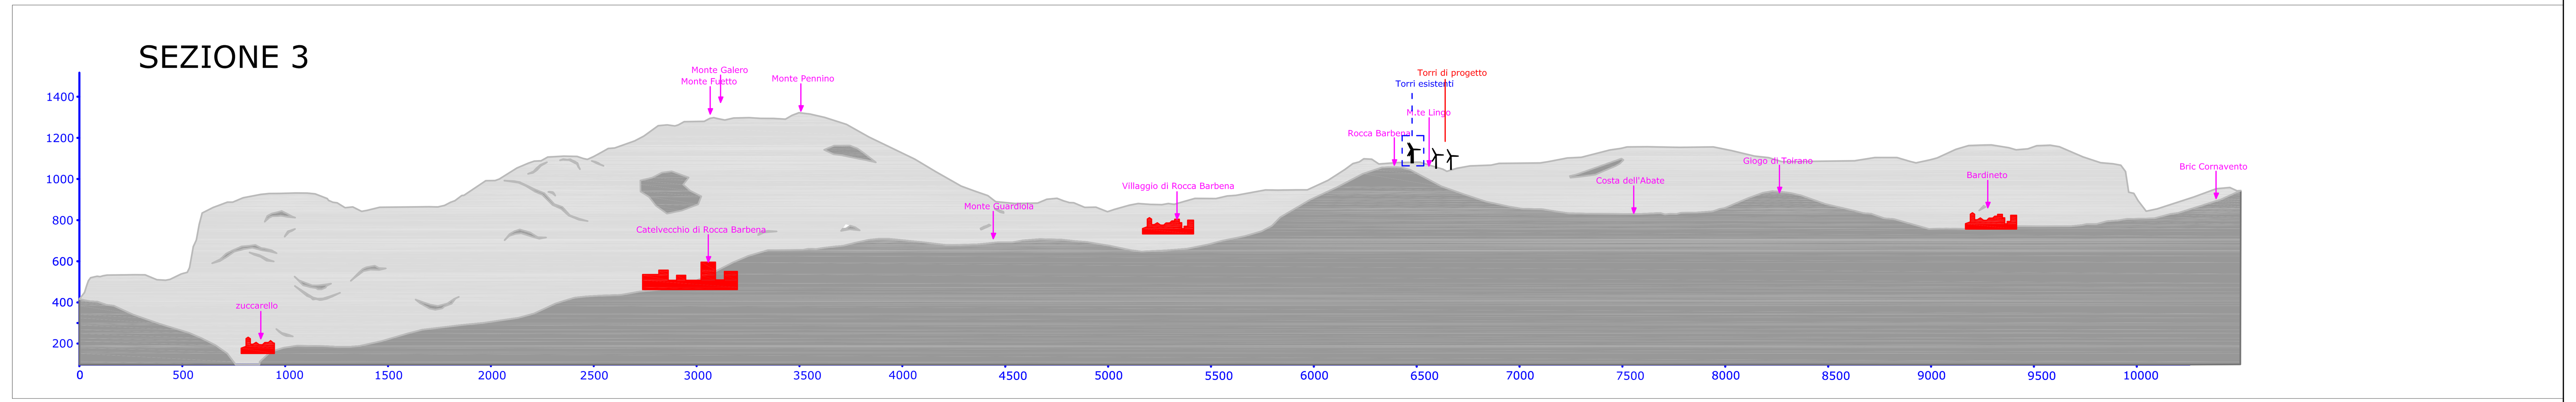

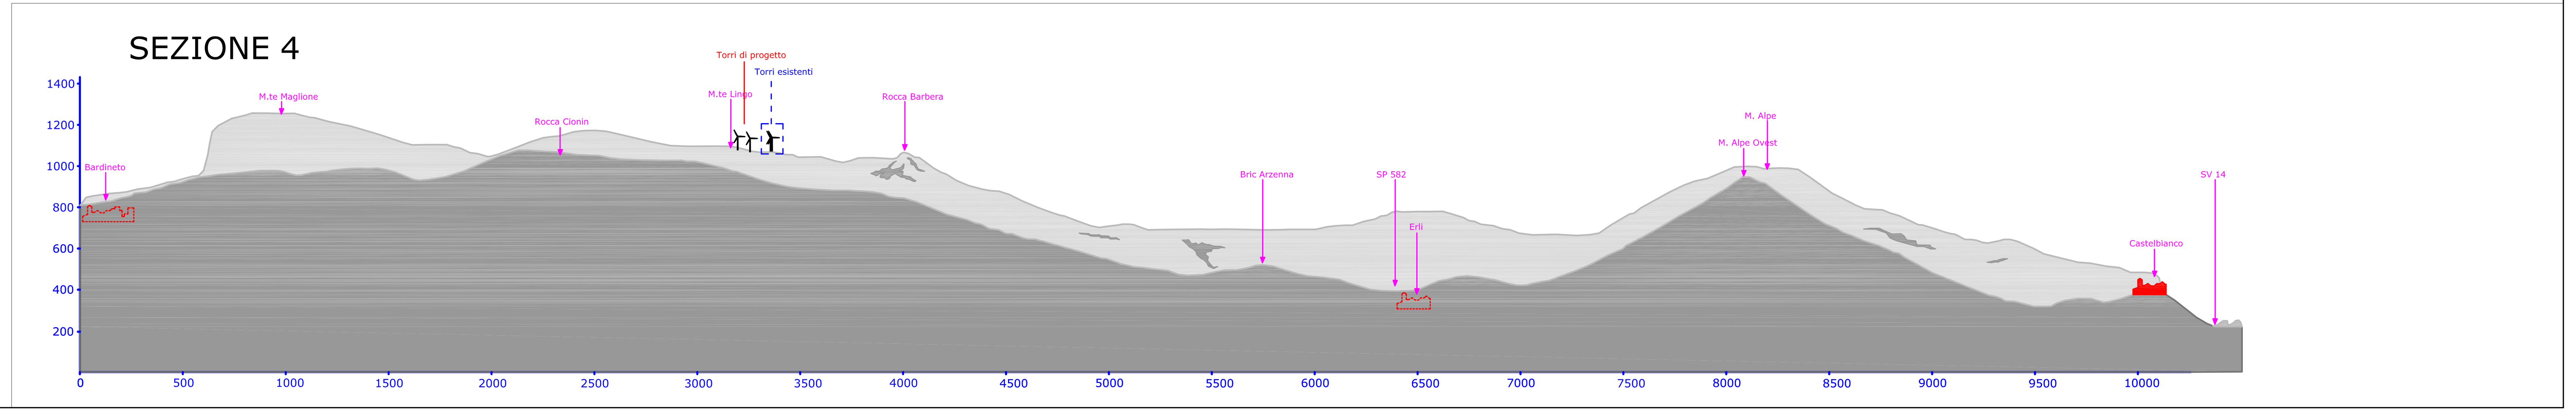

REGIONI LIGURIA - PIEMONTE

Comuni:
CASTELVECCHIO ROCCA BARBENA (SV): LOCALITA' "MONTE LINGO"
GARESSIO (CN): LOCALITA' "ORTICO"

PROGETTO DEFINITIVO PER LA REALIZZAZIONE DI UN IMPIANTO DI PRODUZIONE DI ENERGIA ELETTRICA DA FONTE EOLICA
2 AEROGENERATORI

Sezione 9:
SCREENING AMBIENTALE

Titolo elaborato:
ANALISI PERCETTIVA DELL'IMPIANTO: VISTE PROSPETTICHE E SEZIONI VERTICALI

N. Elaborato 9.6 | Scala: VARIE | Data: FEBBRAIO 2012

Committente
FEN Energia
Via Nazionale, 2
25052 Piancogno (BS)

Legale Rappresentante
Dott. Elio Rosario Gheza

Progettazione
TEN project srl
via Alcide De Gasperi, 32
82018 San Giorgio del Sannio (BN)

Progettista
Dott. Ing. Vittorio Iacono

ORDINE DEGLI INGEGNERI DELLA PROVINCIA DI NAPOLI
DOTT. ING. IACONO VITTORIO
SEZIONE A
SETTORI: CIVILE E AMBIENTALE - INDUSTRIALE - DELL'INFORMAZIONE
N° ISCRIZ.: 13366

		PM					
00	Febbraio 2012	PM		P.C.A.	NT		Richiesta A.U. - D.Lgs 387/03
REV.	DATA	sigla	firma	settore	sigla	firma	DESCRIZIONE
		REDAZIONE		CONTROLLO-EMISSIONE			