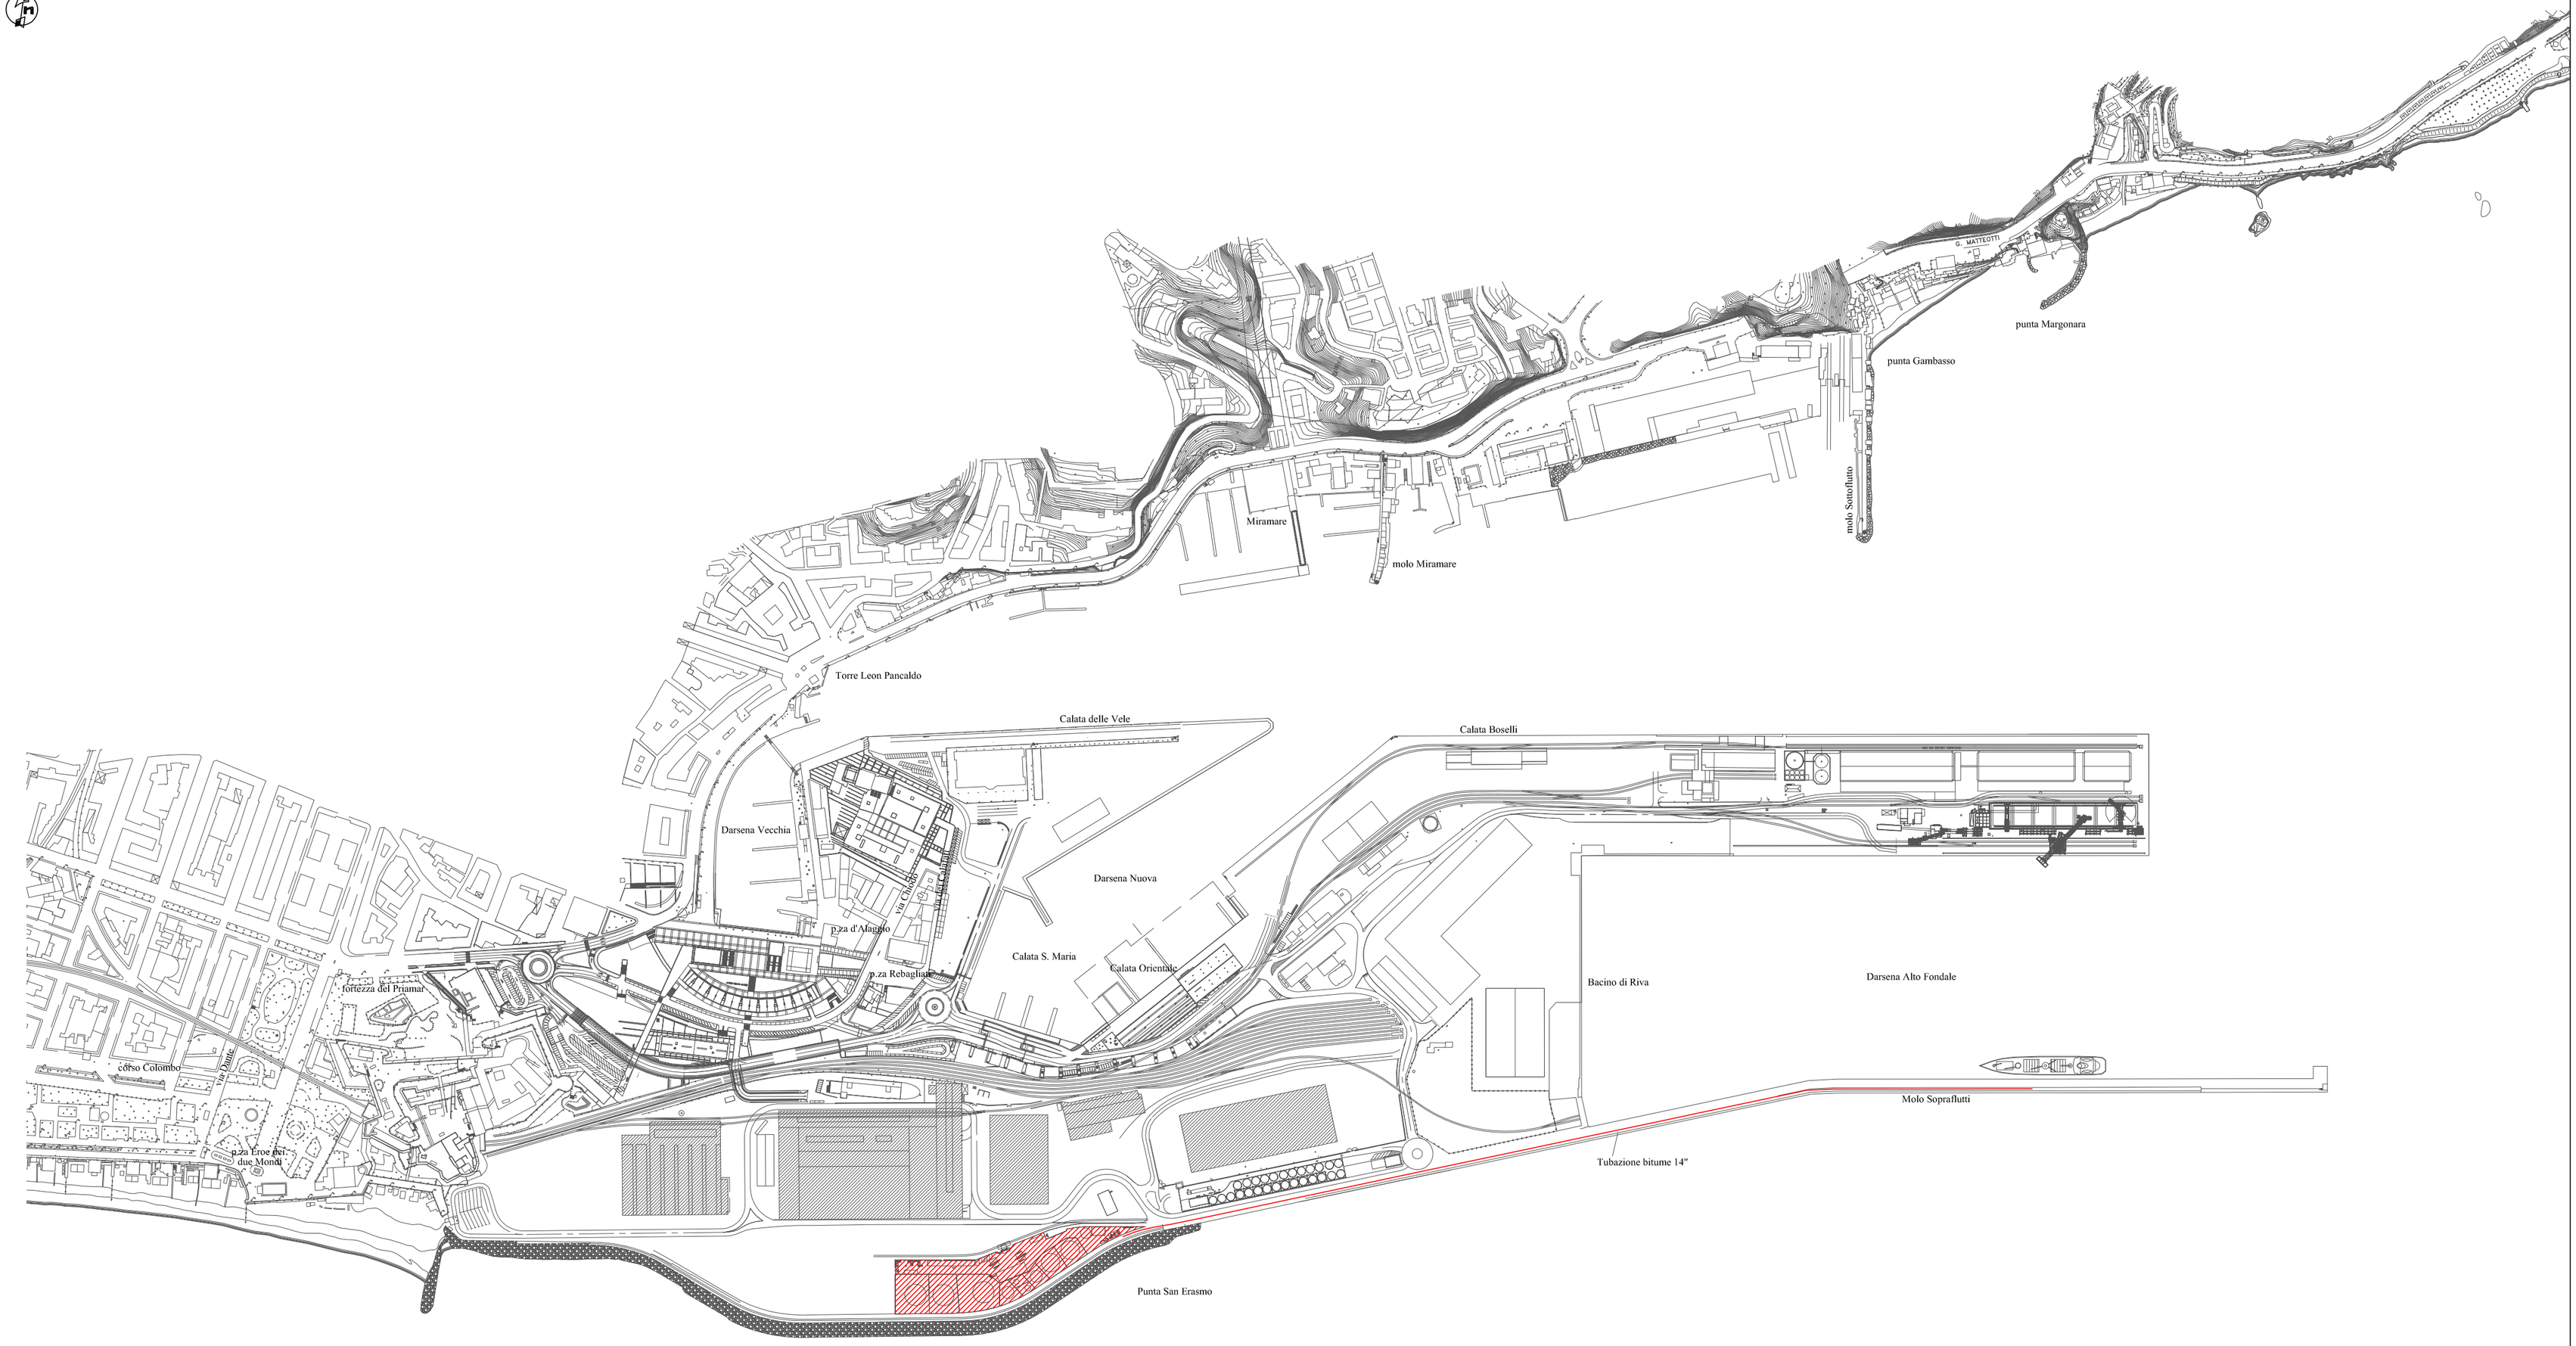


STUDIO DI INGEGNERIA
BENVENUTO & Associati
16128 GENOVA - VIA CORSICA, 10/5 - TEL. 010.543.587 - FAX 010.562.207 - e-mail: associati@studiobenvenuto.com

Dis.	M.V.	Committente:	Bit Savona S.c.r.l. - via Chiodo 1, 17100 Savona
Appr.	A.C.B.		
Scala	1:5000	Oggetto:	Deposito di Stoccaggio Bitume da realizzarsi nel porto di Savona Richiesta per la procedura di verifica-screening di cui all'art. 10 della l.r. 38/98
Emesso il	18.07.12		
Rif.	PCIMS	Argomento:	Planimetria generale
Modifiche	rev. 0		

TAV. 1

A TERMINI DI LEGGE CI RISERVIAMO LA PROPRIETA' DI QUESTO DOCUMENTO CON DIVIETO DI USO E RIPRODUZIONE