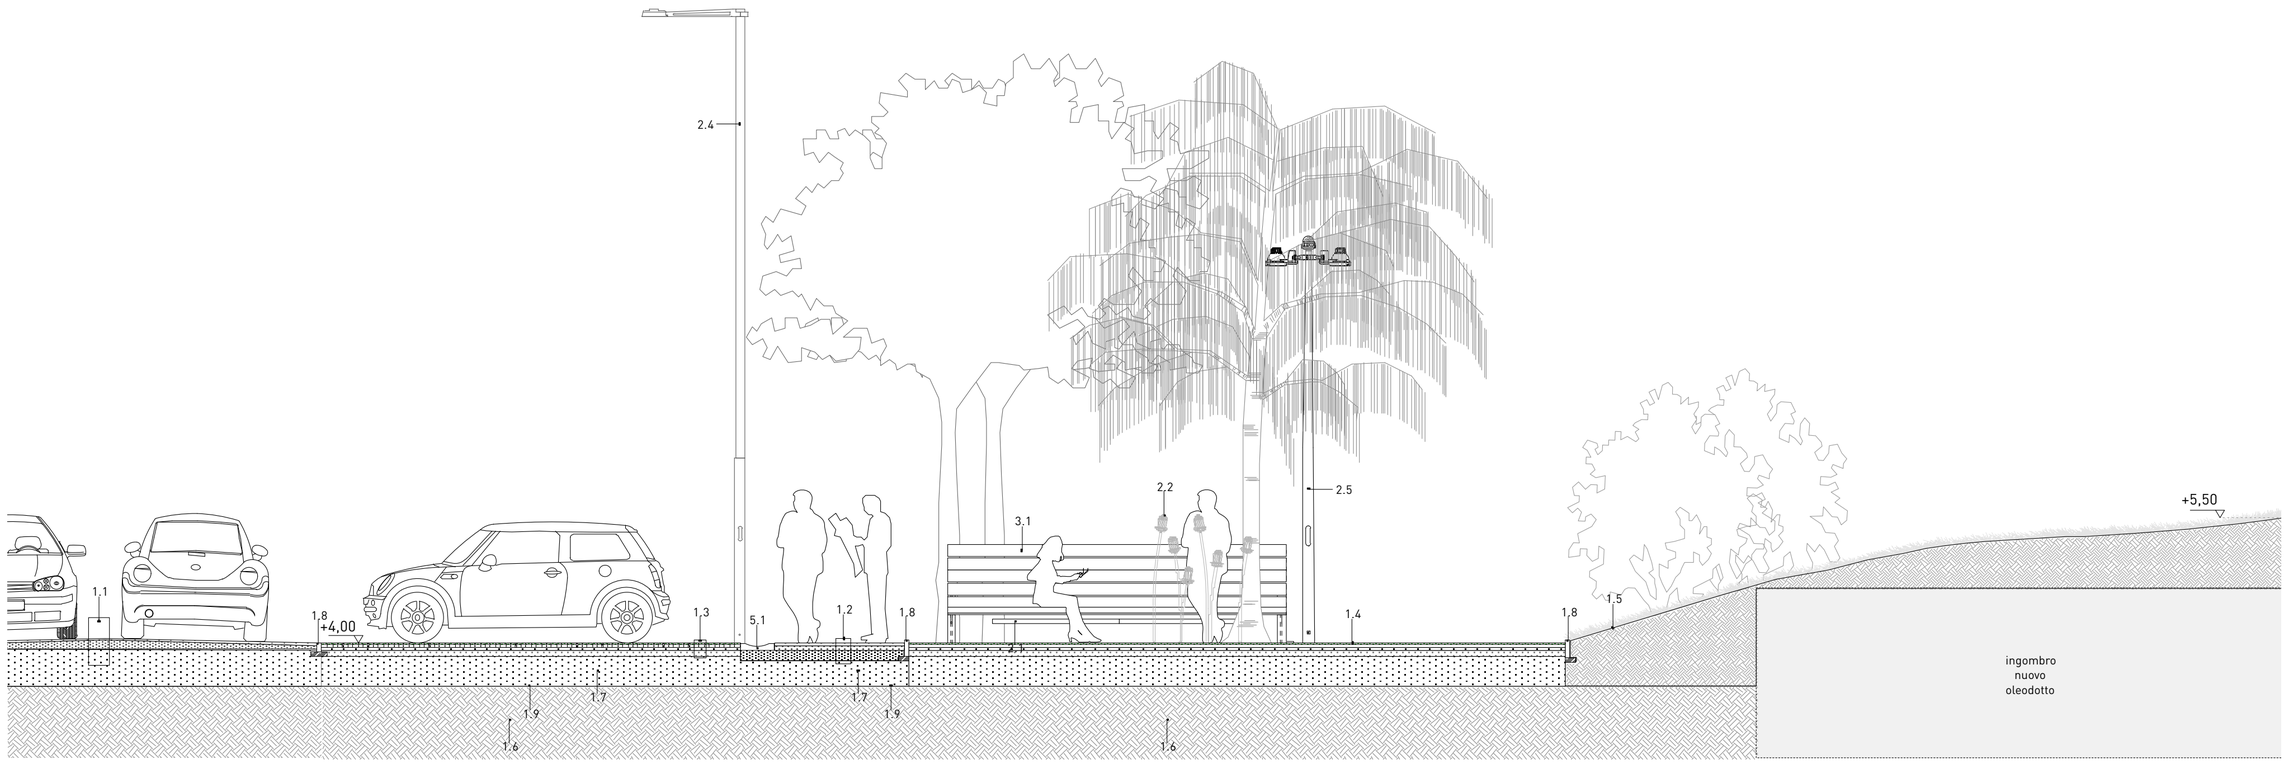


Opere di urbanizzazione primaria e secondaria di interesse generale
COMUNE DI VADO LIGURE

ABITCOOP
MULTIPOLIS

Zona S16
Sottozona 1-Sottozona 2
08_2011

S16