


# ZONE DI INTERVENTO A VADO LIGURE

CONCEPT LIGHTING DESIGN

FIVEP S.P.A.
Area Illuminotecnica e
Progettazione

Via della Tecnica, 19
23875 Osnago (Lc)
Tel. +39 039 95211
Fax +39 039 5878812
www.fivep.com

CONCEPT LIGHTING DESIGN

# ZONE DI INTERVENTO A VADO LIGURE

PRJ5811_REV_1

***Progetto:*** ***ZONE DI INTERVENTO A VADO LIGURE***

***Committenza / DVE:*** ***-/-***

***Progettista illuminotecnico:*** ***Area Illuminotecnica e progettazione***

FIVEP S.P.A.
Area Illuminotecnica e
Progettazione

Via della Tecnica, 19
23875 Osnago (Lc)
Tel. +39 039 95211
Fax +39 039 5878812
www.fivep.com

# ZONE DI INTERVENTO A VADO LIGURE

PRJ5811_REV_1

CONCEPT LIGHTING DESIGN

***Contenuti:***


***1- Legenda e configurazione apparecchi***
***2- Posizionamento apparecchi***
***3- Posizionamento apparecchi***
***4- Posizionamento apparecchi***
***5- Posizionamento apparecchi***
***6- Posizionamento apparecchi***
***7- Posizionamento apparecchi***
***8- Posizionamento apparecchi***
***9- Posizionamento apparecchi***
***10- Posizionamento apparecchi***
***11- Risultati illuminotecnici LUX e ISOLUX***
***12- Risultati illuminotecnici LUX e ISOLUX***
***13- Risultati illuminotecnici LUX e ISOLUX***
***14- Risultati illuminotecnici LUX e ISOLUX***
***15- Risultati illuminotecnici LUX e ISOLUX***
***16- Risultati illuminotecnici LUX e ISOLUX***
***17- Risultati illuminotecnici LUX e ISOLUX***
***18- Risultati illuminotecnici LUX e ISOLUX***
***19- Risultati illuminotecnici LUX e ISOLUX***
***20- Risultati illuminotecnici LUX e ISOLUX***




FIVEP S.P.A.
Area Illuminotecnica e Progettazione

Via della Tecnica, 19
23875 Osnago (Lc)
Tel. +39 039 95211
Fax +39 039 5878812
www.fivep.com


# Legenda e configurazione apparecchi

| | | | |
|---|---|---|---|
|  |  | N° 27 | FLYER LED 55LED 400mA ottica A<br>CL. II - IP66 - 6000°K - 83W POTENZA ASSORBITA<br>(comprensiva di perdite) + SRACCIO 1000mm + ANELLO<br>Cod.01FL5277C<br>Cod.01FL995C0<br>Cod.01FL997C0 |
|  |  | N° 22 | FLYER LED 55LED 400mA ottica A1<br>CL. II - IP66 - 6000°K - 83W POTENZA ASSORBITA<br>(comprensiva di perdite) + SRACCIO 1000mm + ANELLO<br>Cod.01FL5278C<br>Cod.01FL995C0<br>Cod.01FL997C0 |

MONTAGGIO SULLA CONFIGURAZIONE DI PALO RASTREMATO
H=7.5m F.T. Ø127 / Ø102
Cod. 01PA0012C

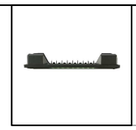
| | | | |
|---|---|---|---|
|  |  | N° 04 | N°2 FLYER LED 55LED 400mA ottica A<br>CL. II - IP66 - 6000°K - 83W POTENZA ASS. SINGOLO APPARECCHIO<br>(comprensiva di perdite) +N°2 SRACCIO 1000mm + ANELLO<br>Cod.01FL5277C x 2pz<br>Cod.01FL995C0 x 2pz<br>Cod.01FL997C0 |


MONTAGGIO SULLA CONFIGURAZIONE DI PALO RASTREMATO
H=7.5m F.T. Ø127 / Ø102
Cod. 01PA0012C

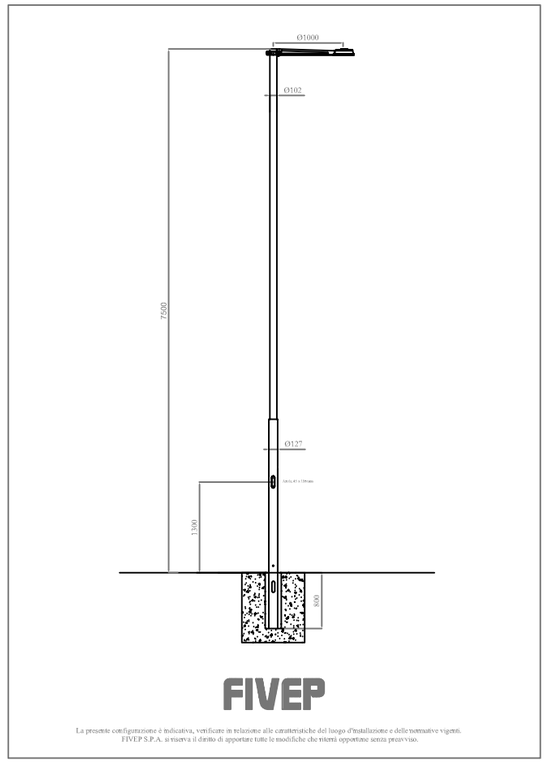


FIVEP

La presente configurazione è indicativa, verificare in relazione alle caratteristiche del luogo d'installazione e delle normative vigenti.
FIVEP S.P.A. si riserva il diritto di apportare tutte le modifiche che riterrà opportune senza preavviso.

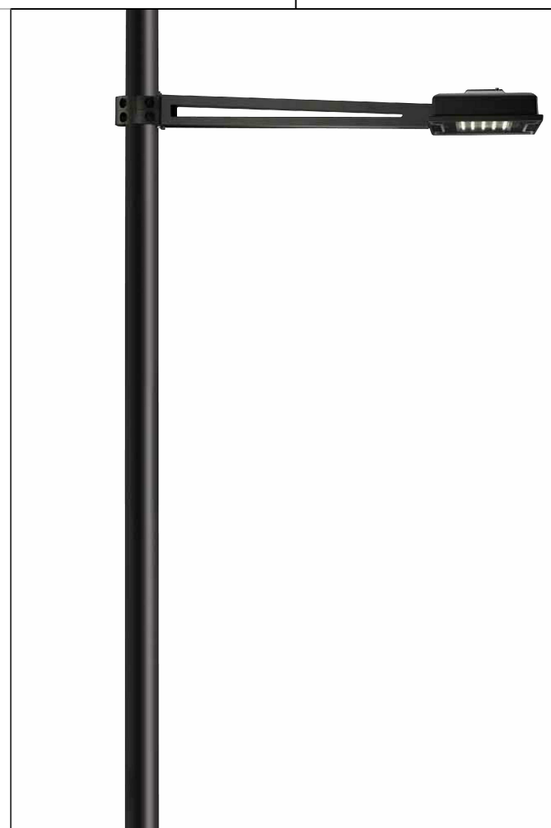

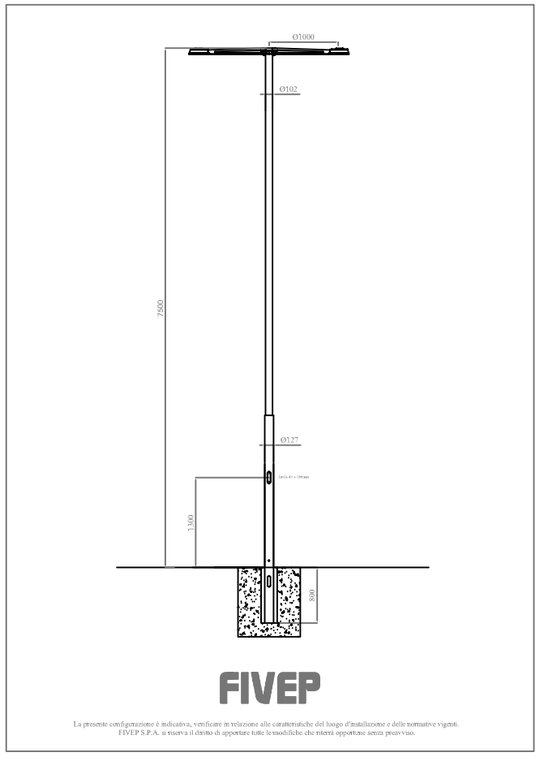


FIVEP

La presente configurazione è indicativa, verificare in relazione alle caratteristiche del luogo d'installazione e delle normative vigenti.
FIVEP S.P.A. si riserva il diritto di apportare tutte le modifiche che riterrà opportune senza preavviso.

CONCEPT LIGHTING DESIGN


ZONE DI INTERVENTO A VADO LIGURE

PRJ5811_REV_1

FIVEP S.P.A.
Area Illuminotecnica e Progettazione

Via della Tecnica, 19
23875 Osnago (Lc)
Tel. +39 039 95211
Fax +39 039 5878812
www.fivep.com

# Posizionamento apparecchi

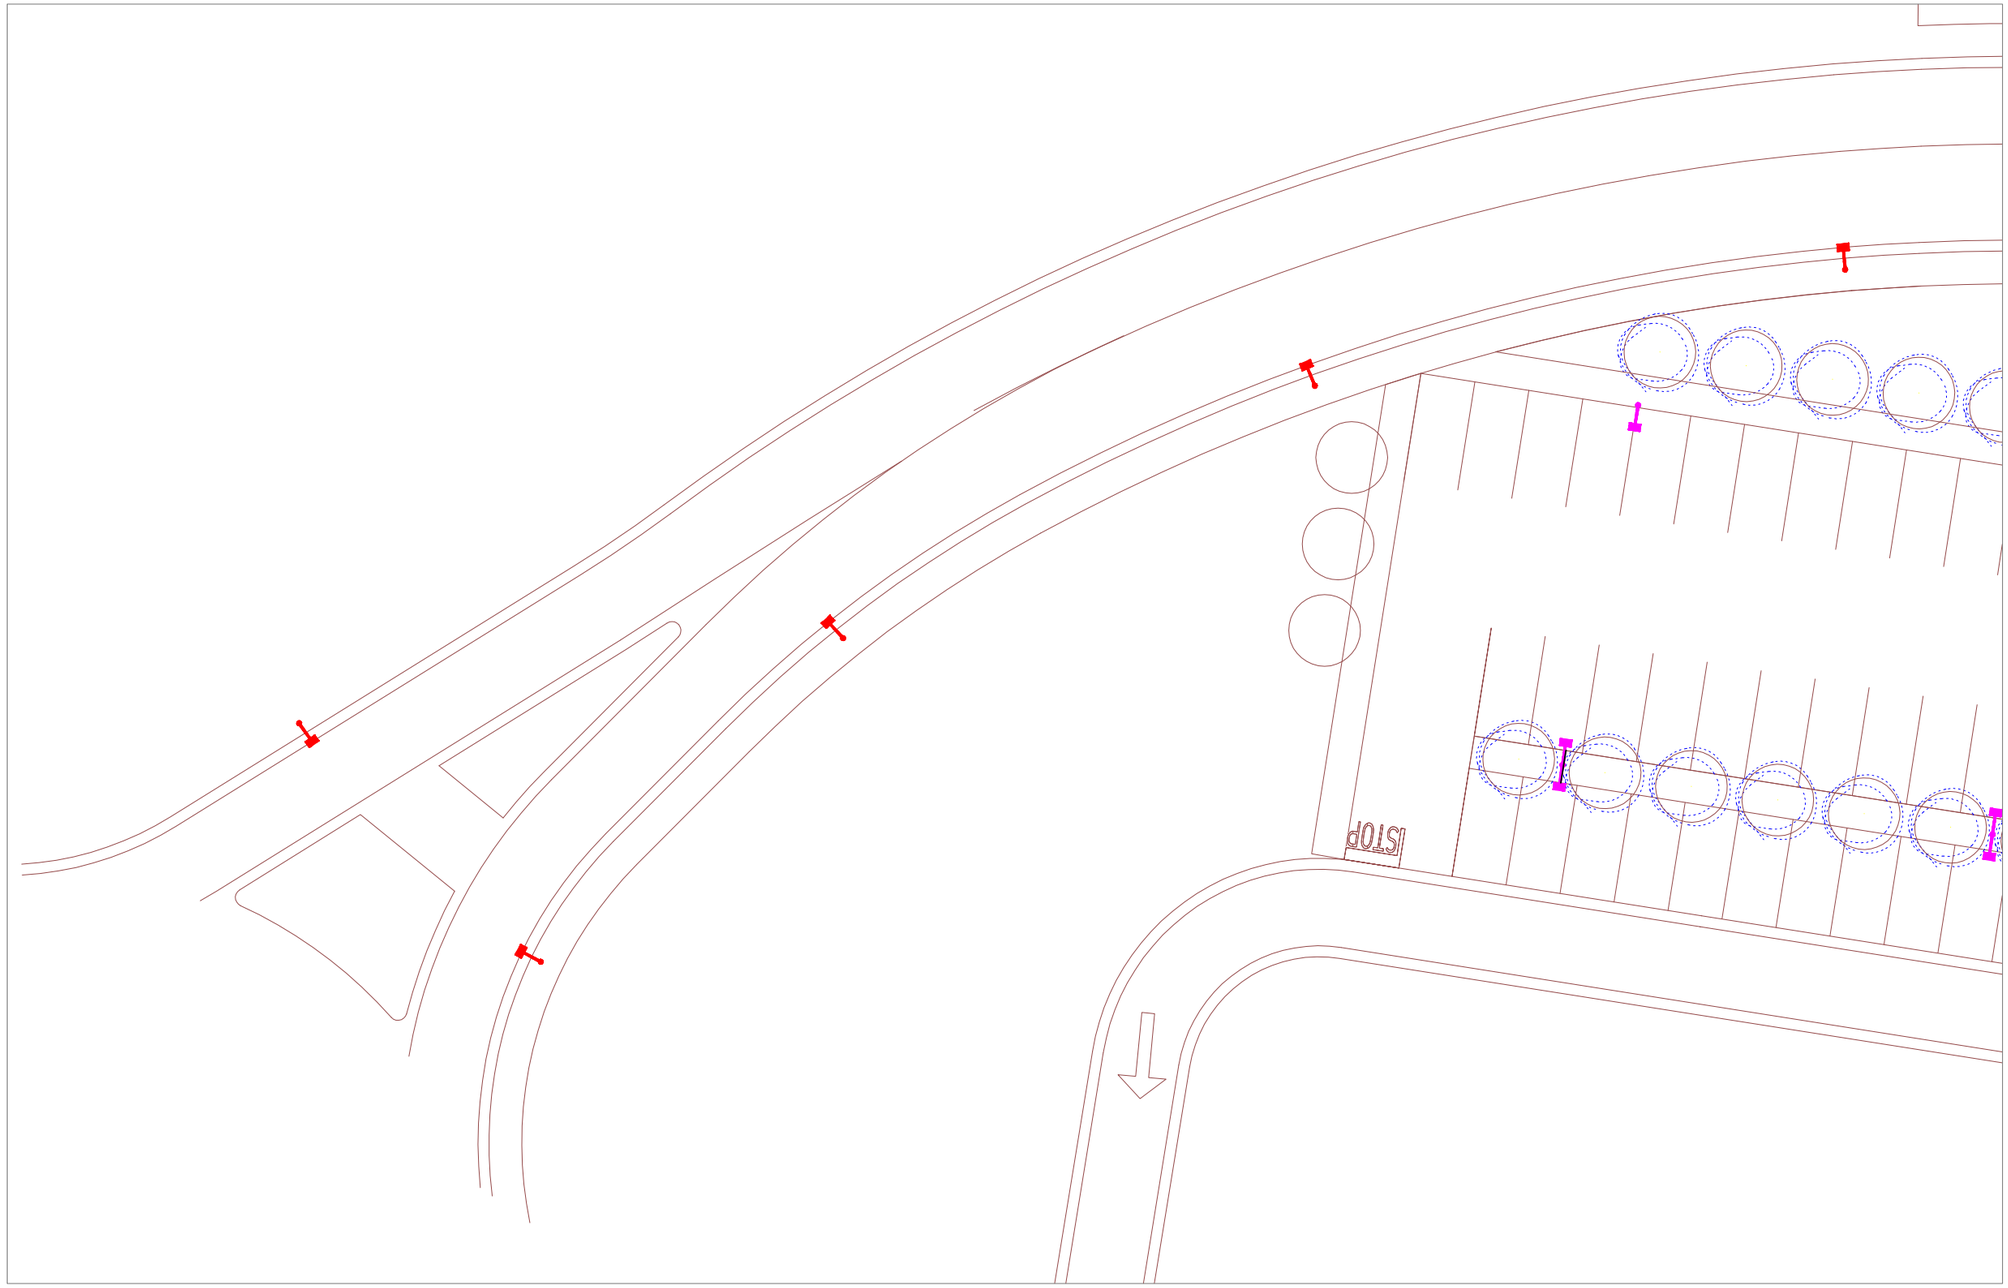


ZONE DI INTERVENTO A VADO LIGURE


PRJ5811_REV_1

CONCEPT LIGHTING DESIGN

FIVEP S.P.A.
Area Illuminotecnica e Progettazione

Via della Tecnica, 19
23875 Osnago (Lc)
Tel. +39 039 95211
Fax +39 039 5878812
www.fivep.com

# Posizionamento apparecchi

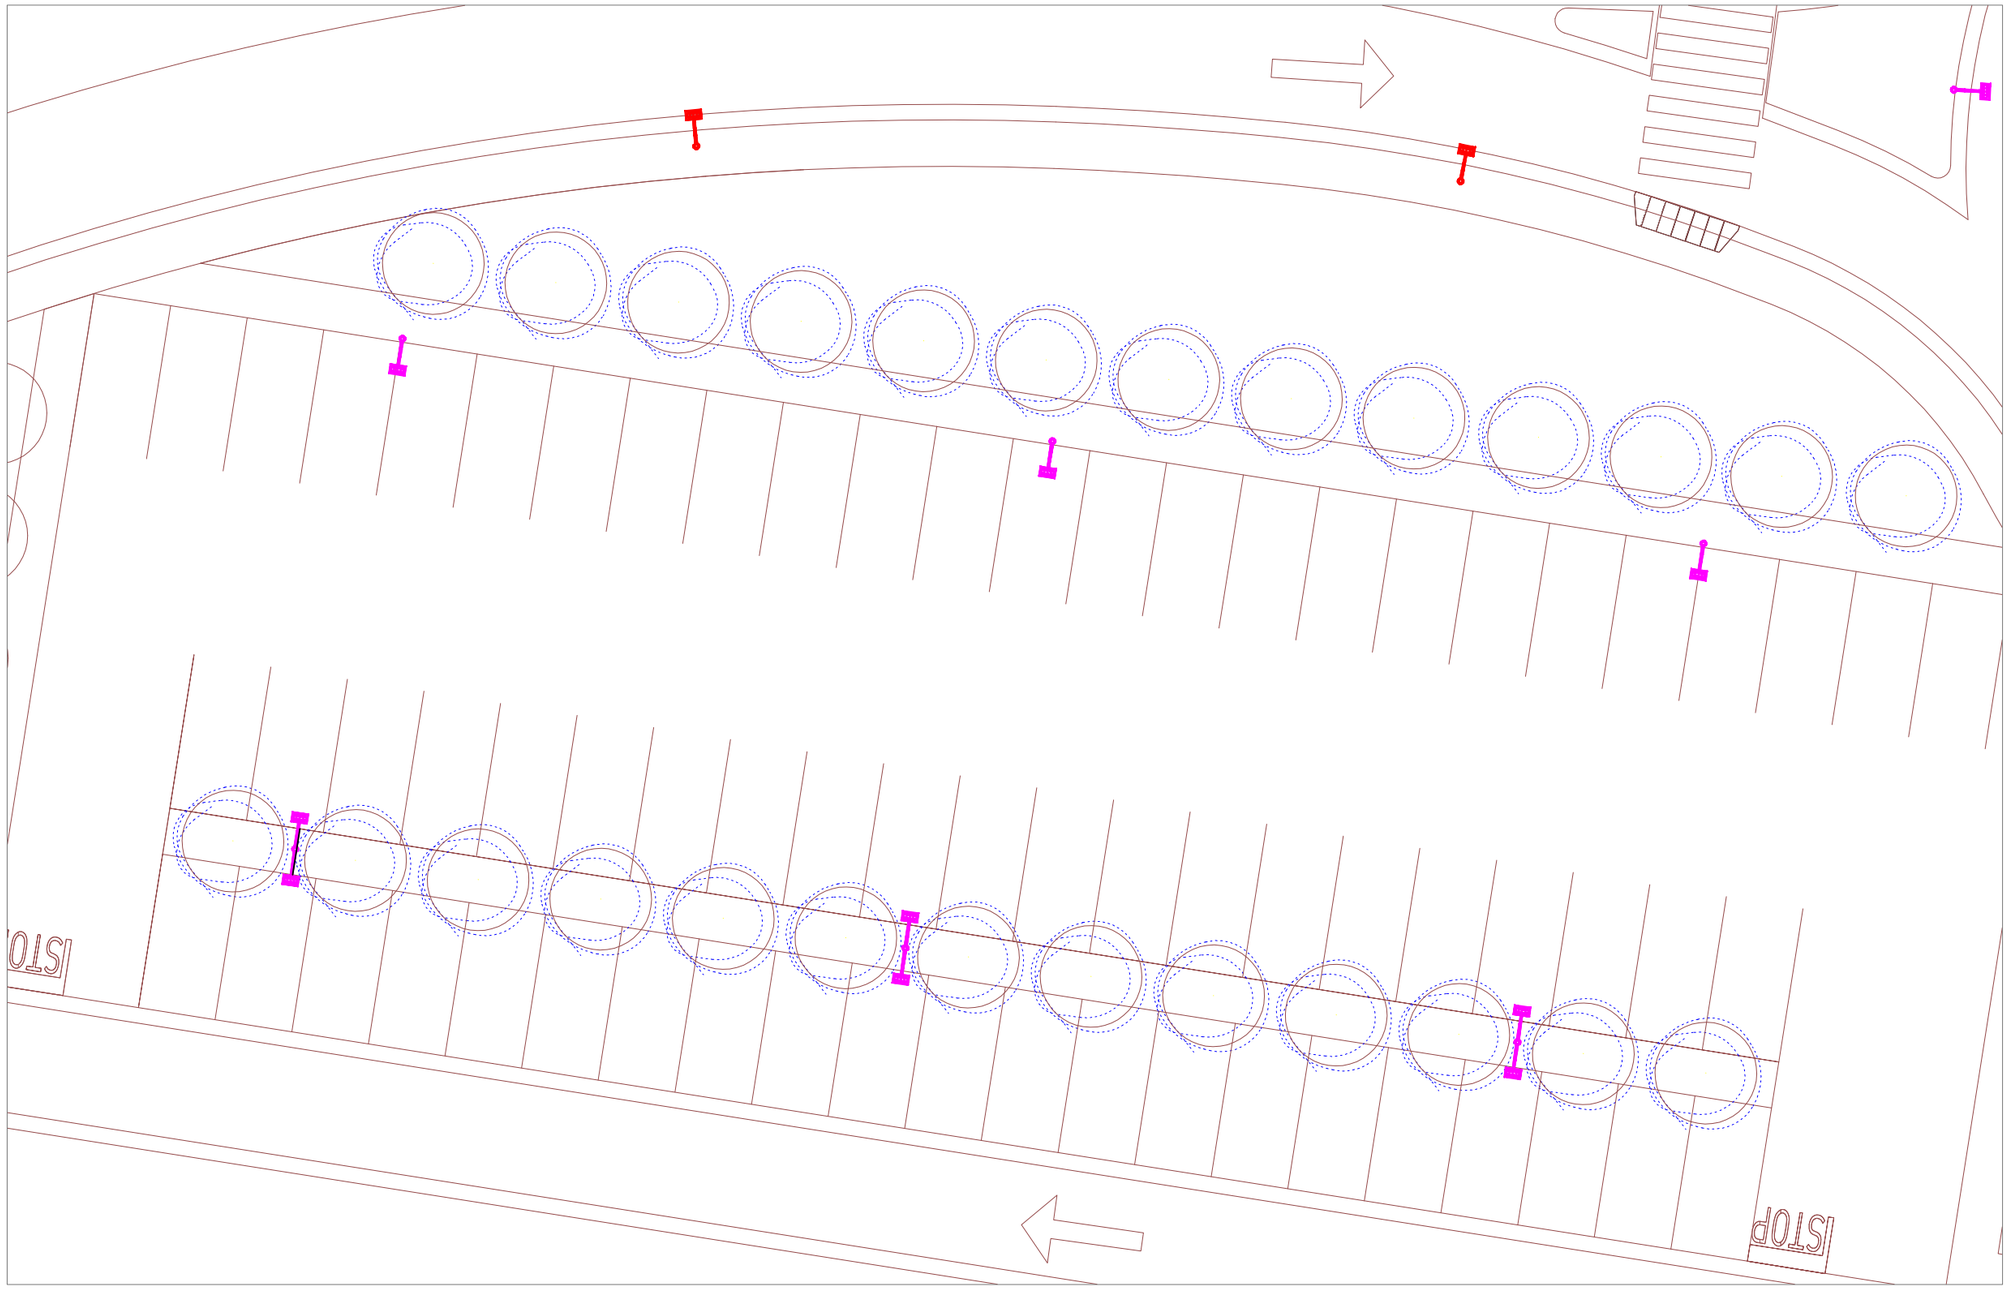


CONCEPT LIGHTING DESIGN


ZONE DI INTERVENTO A VADO LIGURE

PRJ5811_REV_1

FIVEP S.P.A.
Area Illuminotecnica e Progettazione

Via della Tecnica, 19
23875 Osnago (Lc)
Tel. +39 039 95211
Fax +39 039 5878812
www.fivep.com

# Posizionamento apparecchi

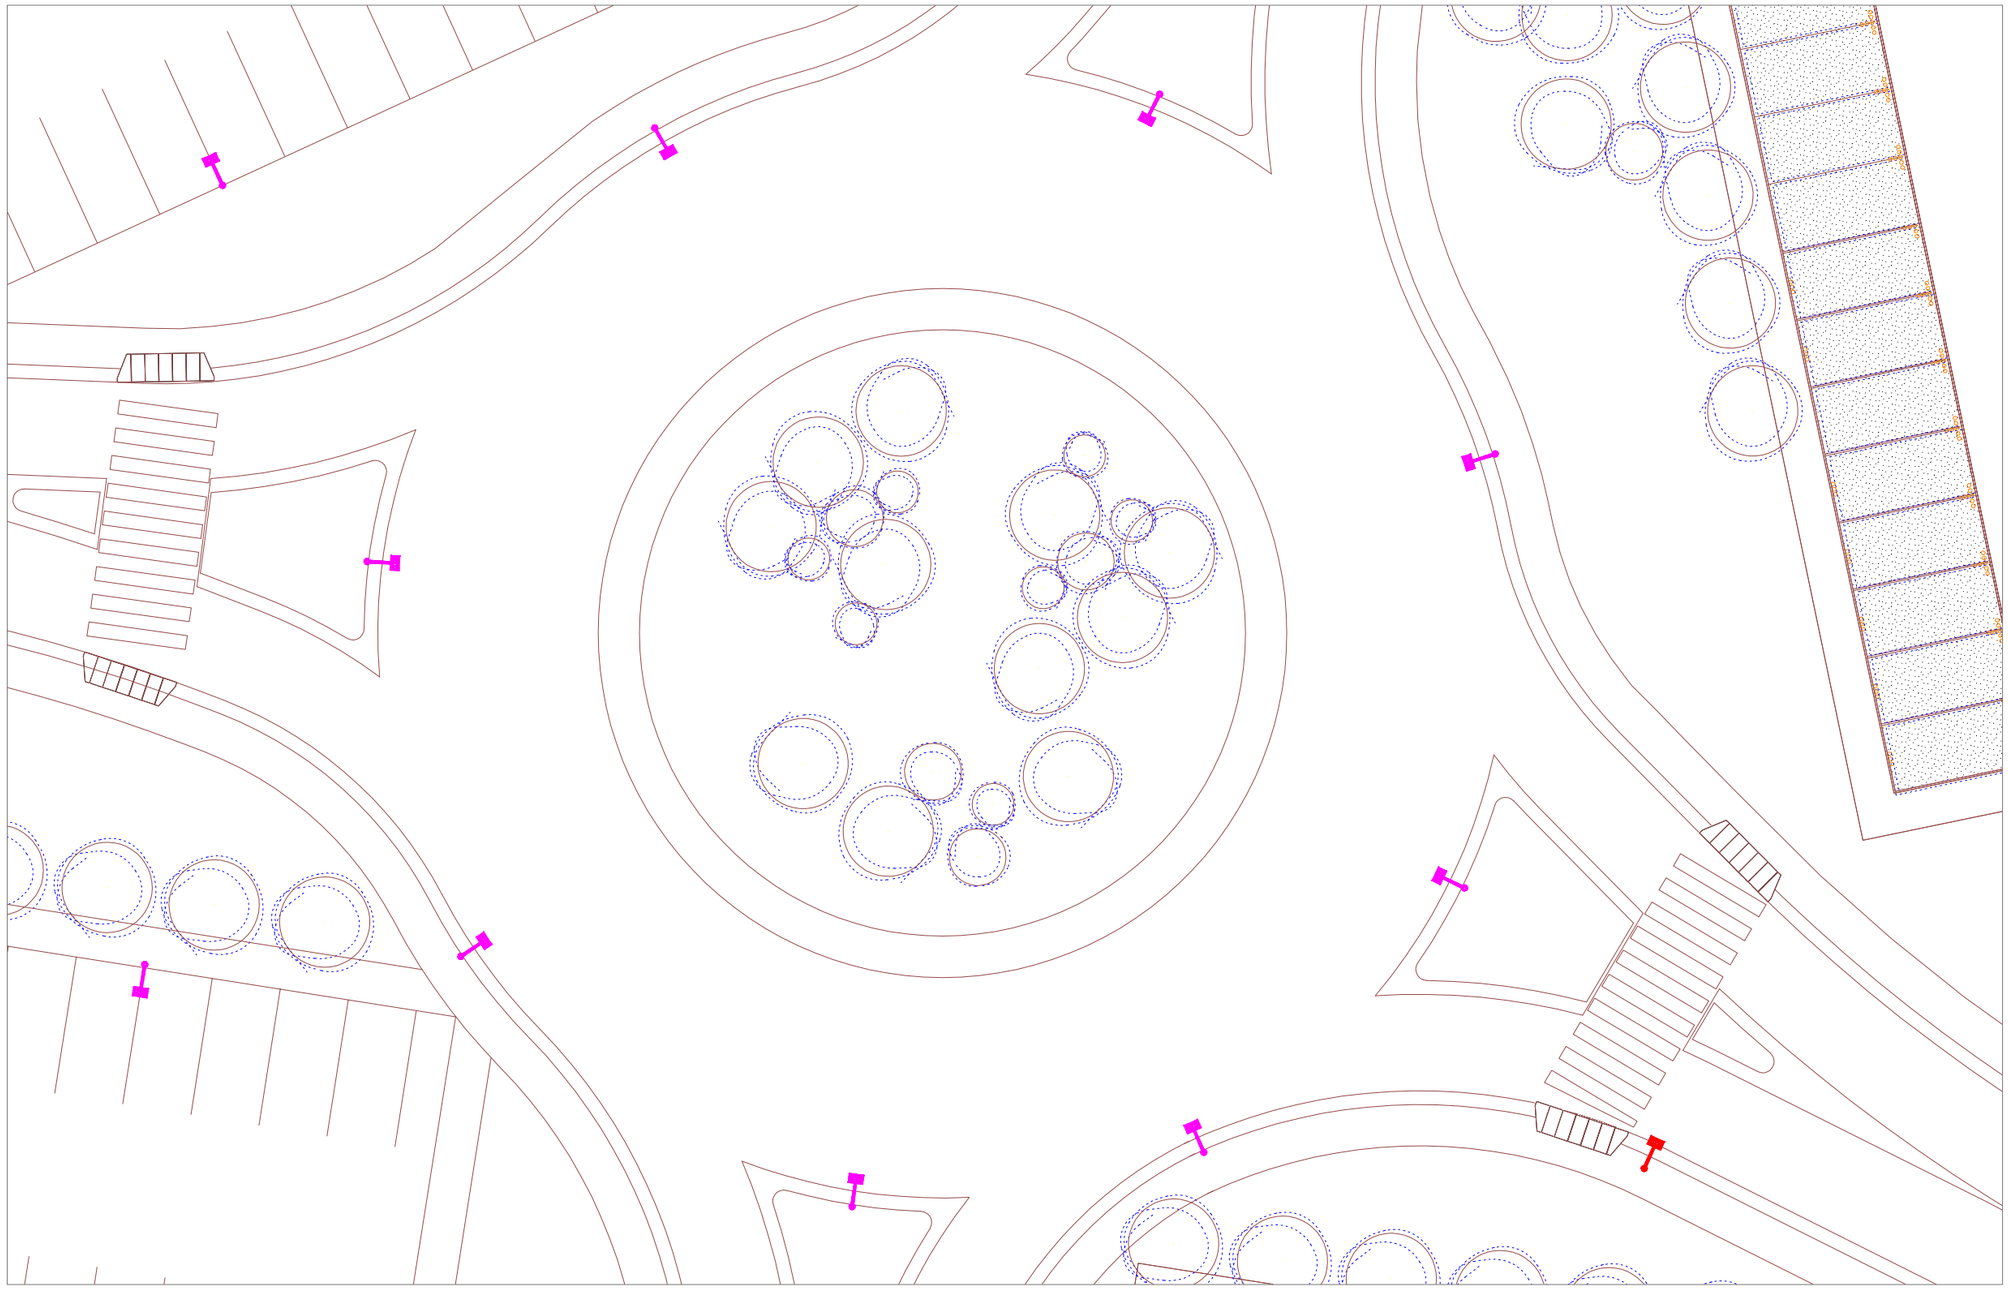

CONCEPT LIGHTING DESIGN


ZONE DI INTERVENTO A VADO LIGURE

PRJ5811_REV_1

FIVEP S.P.A.
Area Illuminotecnica e
Progettazione

Via della Tecnica, 19
23875 Osnago (Lc)
Tel. +39 039 95211
Fax +39 039 5878812
www.fivep.com

# Posizionamento apparecchi

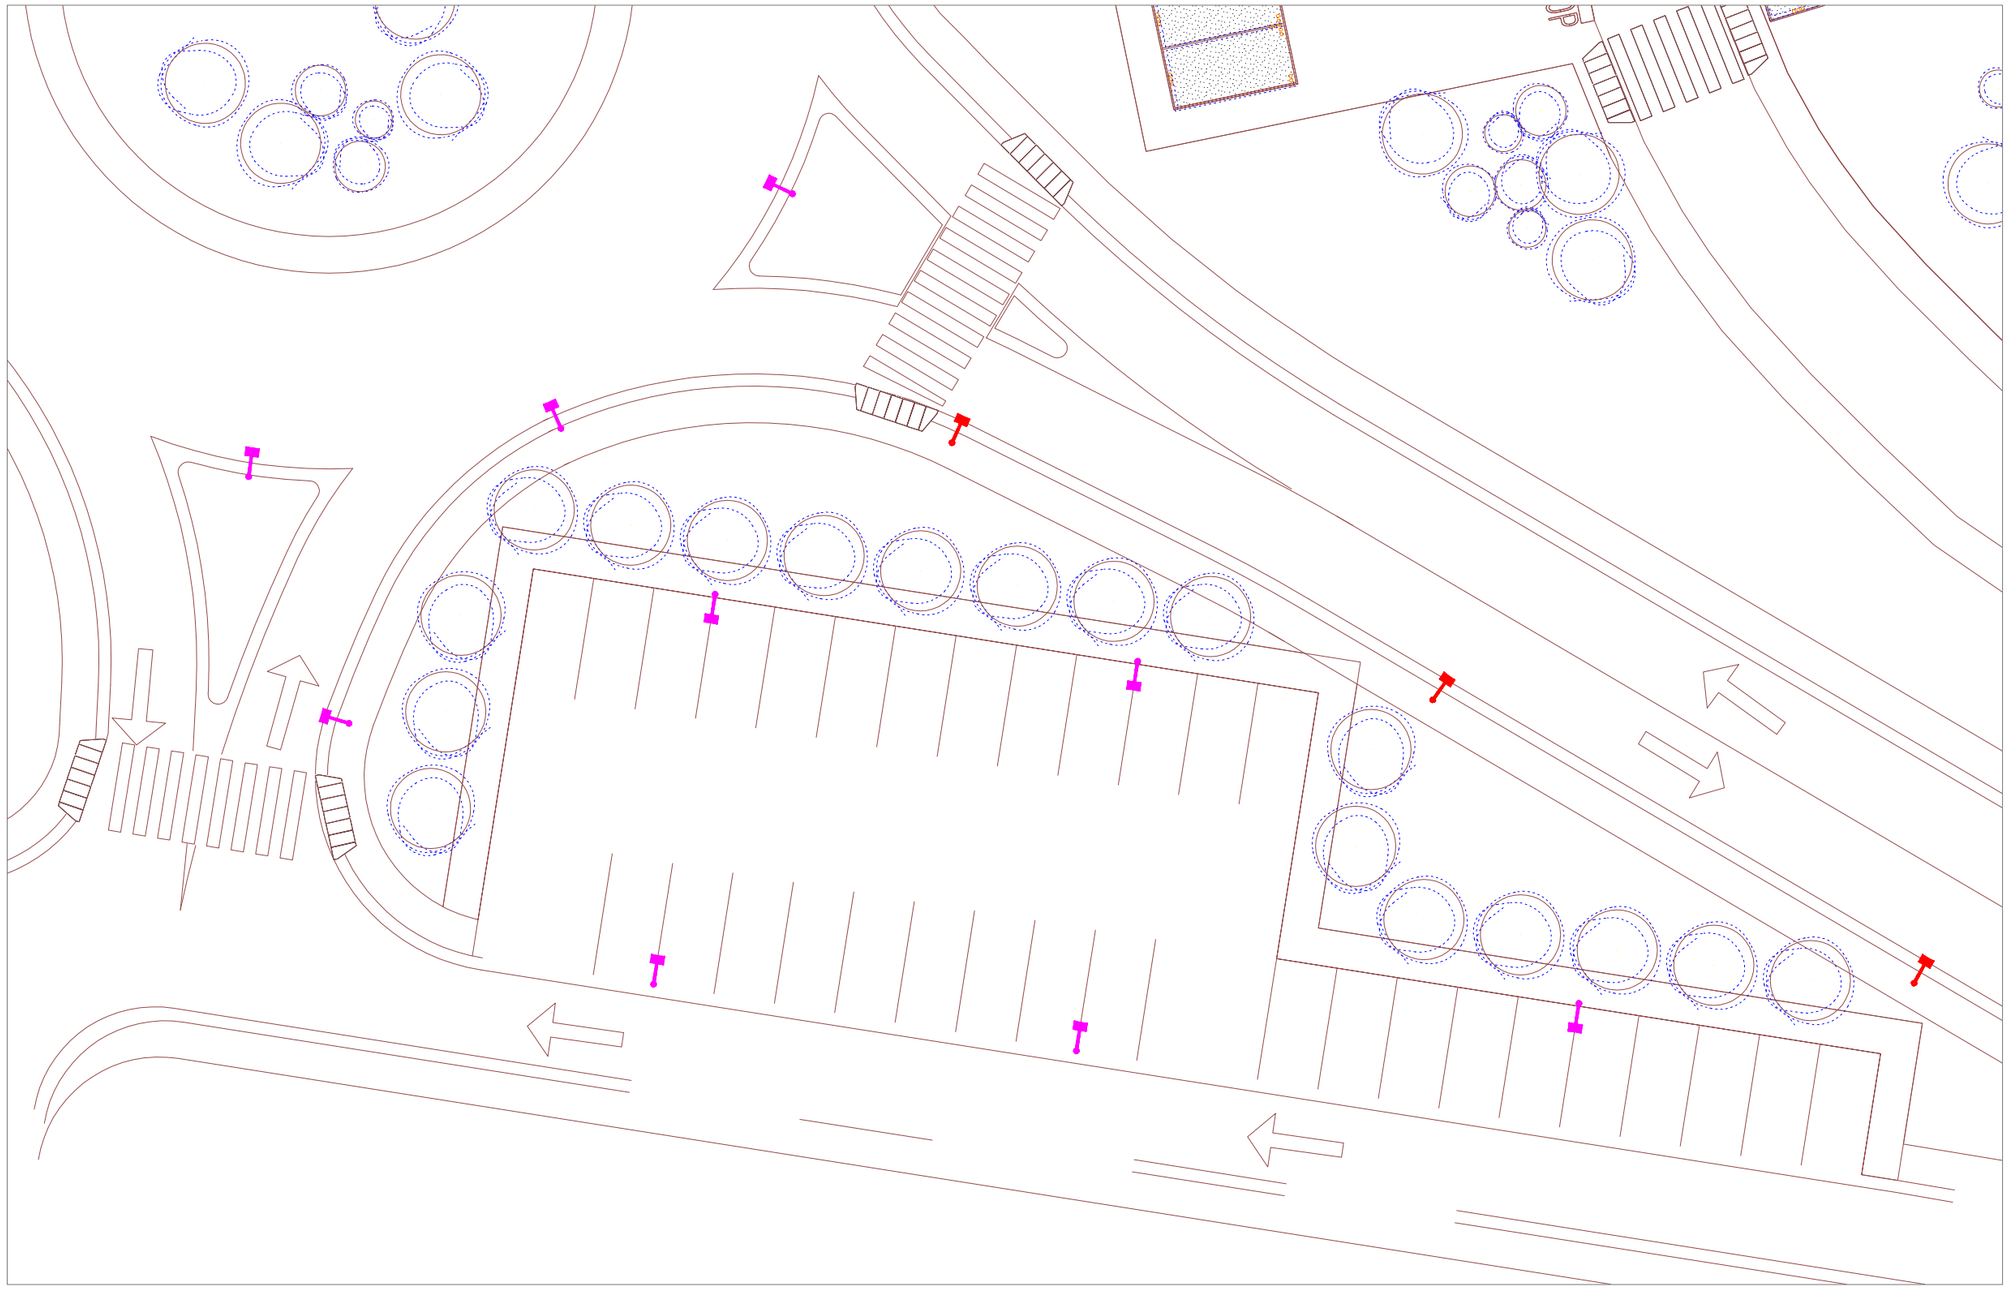

CONCEPT LIGHTING DESIGN


ZONE DI INTERVENTO A VADO LIGURE

PRJ5811_REV_1

FIVEP S.P.A.
Area Illuminotecnica e Progettazione

Via della Tecnica, 19
23875 Osnago (Lc)
Tel. +39 039 95211
Fax +39 039 5878812
www.fivep.com

# Posizionamento apparecchi

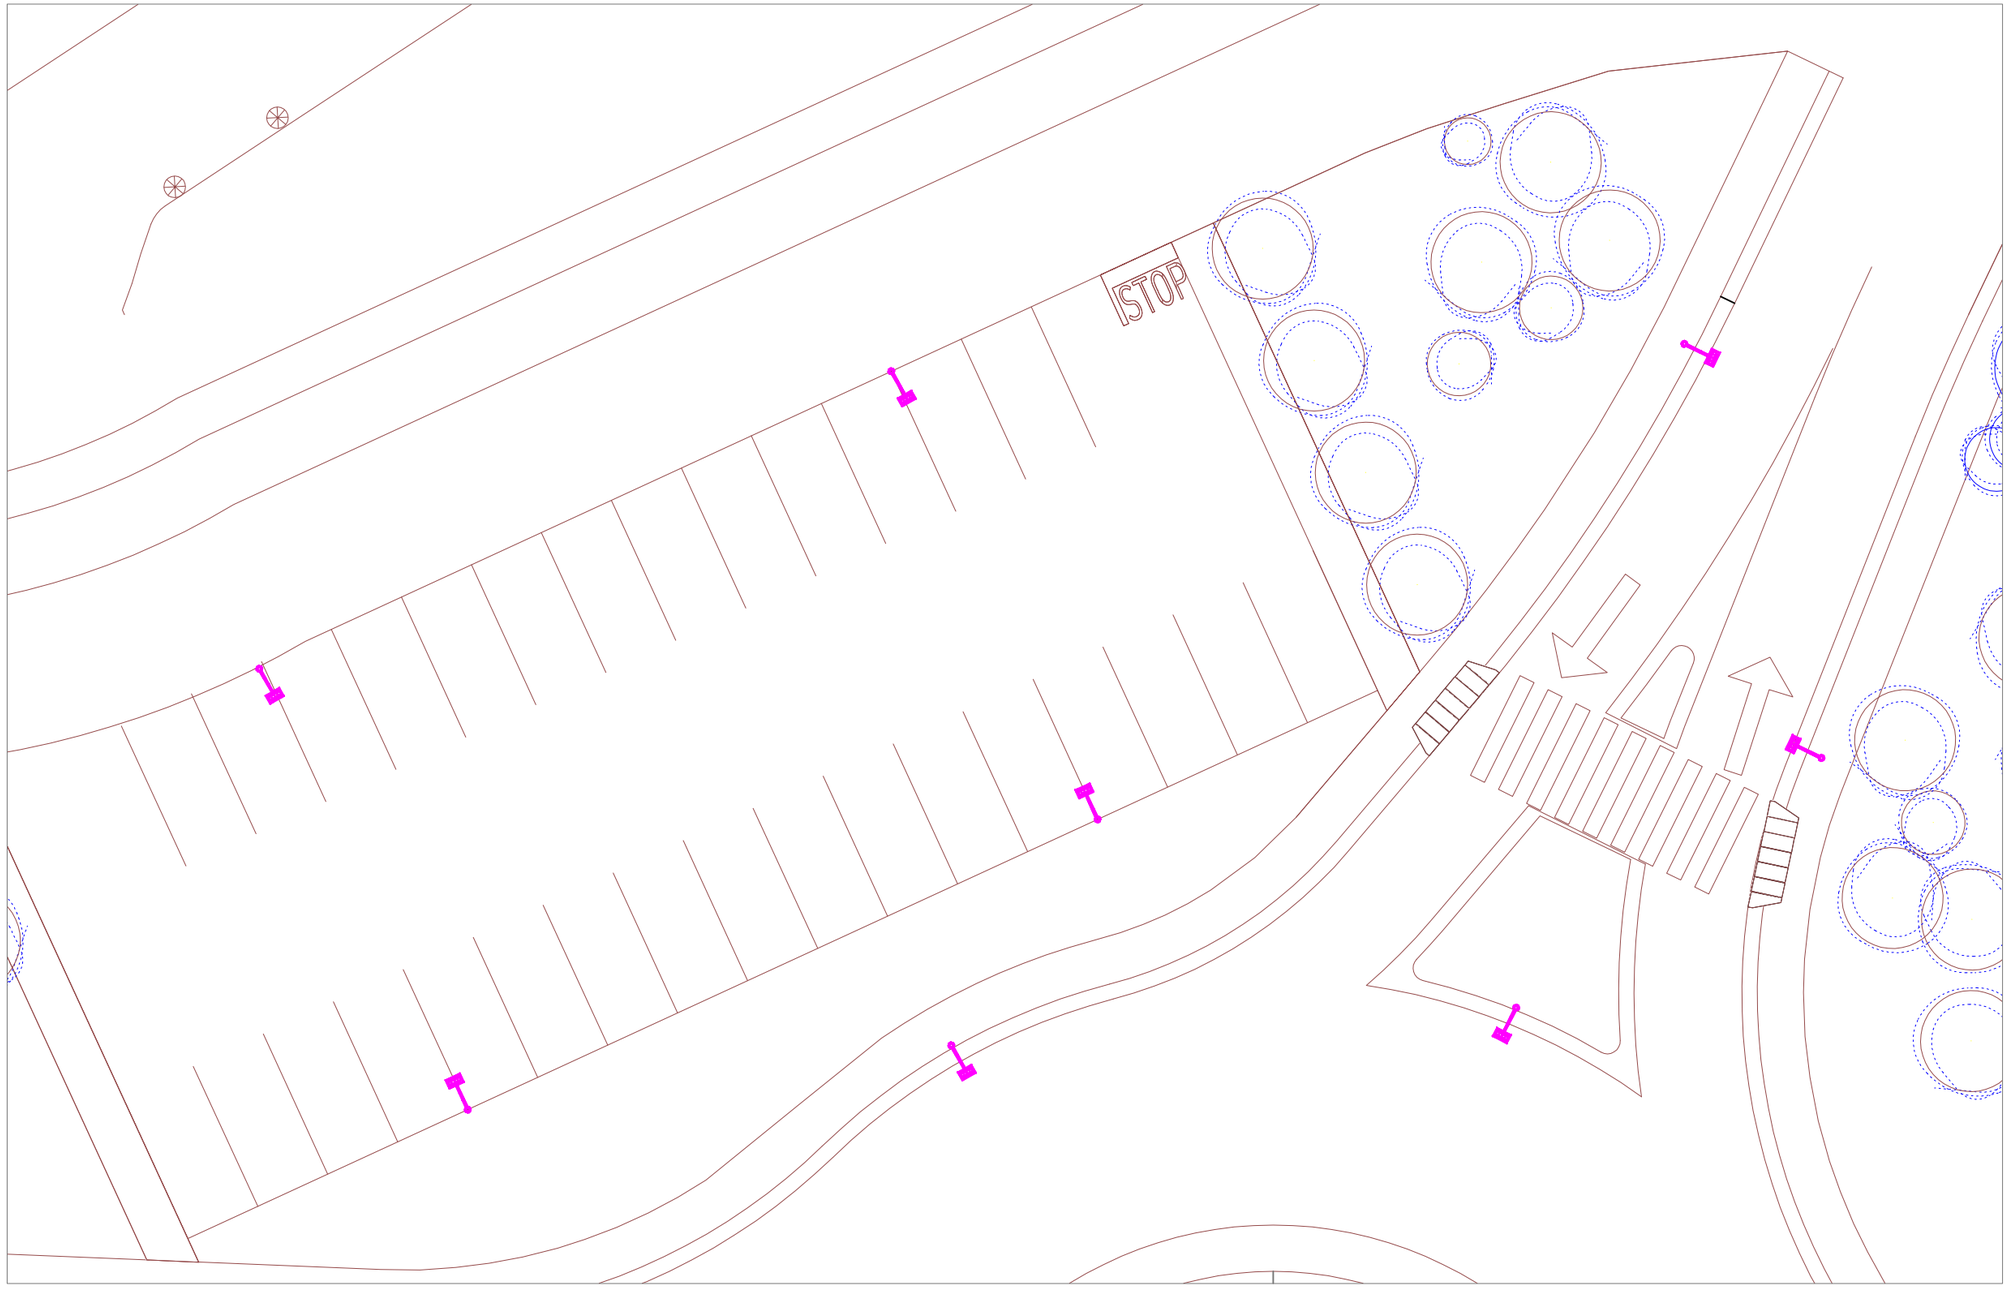


CONCEPT LIGHTING DESIGN

ZONE DI INTERVENTO A VADO LIGURE

PRJ5811_REV_1

FIVEP S.P.A.
Area Illuminotecnica e
Progettazione


Via della Tecnica, 19
23875 Osnago (Lc)
Tel. +39 039 95211
Fax +39 039 5878812
www.fivep.com

CONCEPT LIGHTING DESIGN

ZONE DI INTERVENTO A VADO LIGURE

PRJ5811_REV_1


# Posizionamento apparecchi

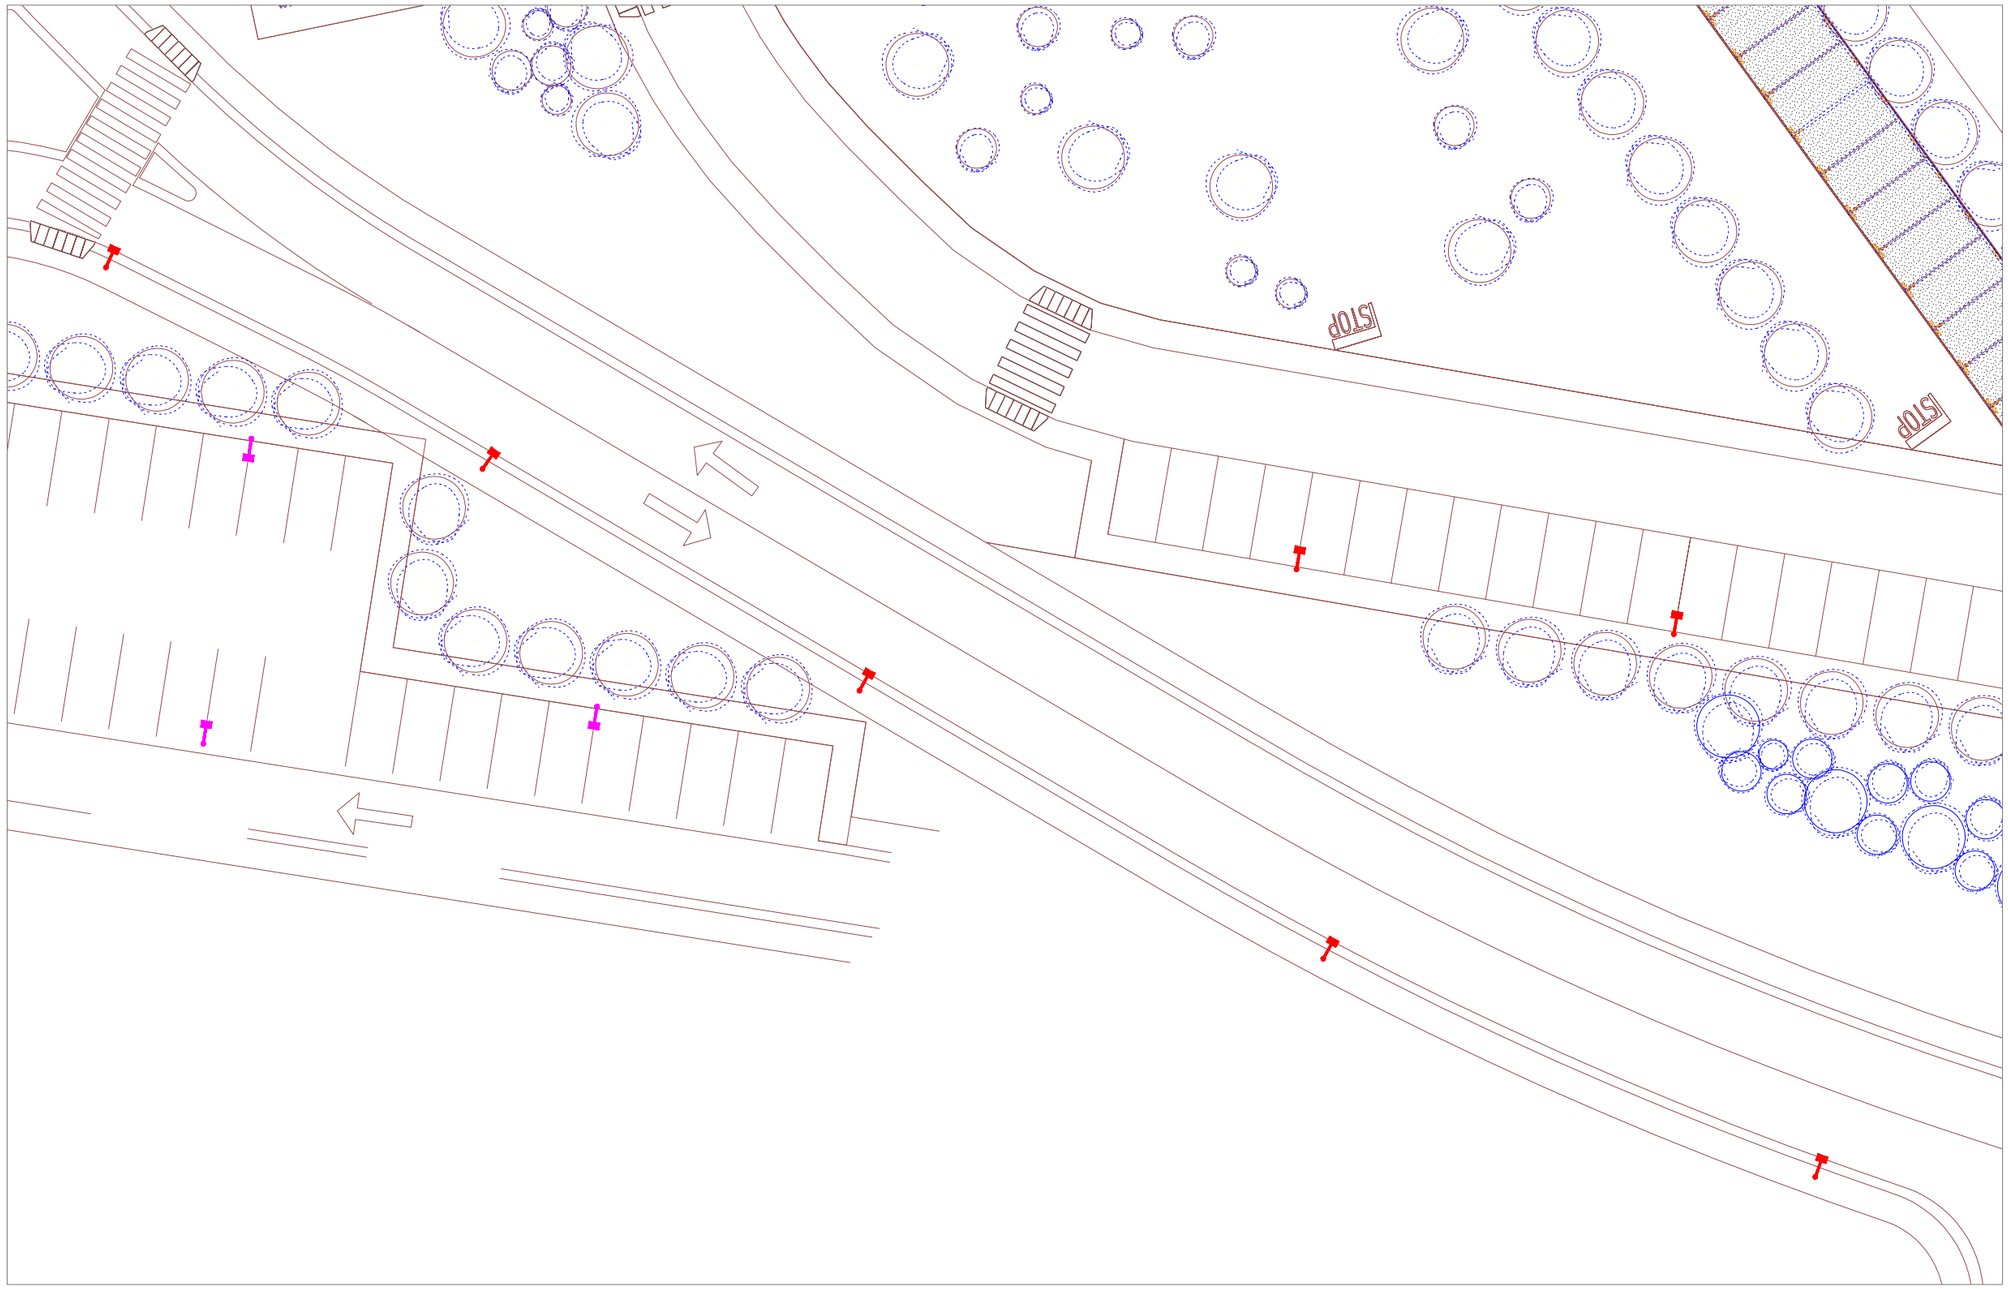


FIVEP S.P.A.
Area Illuminotecnica e Progettazione

Via della Tecnica, 19
23875 Osnago (Lc)
Tel. +39 039 95211
Fax +39 039 5878812
www.fivep.com

# Posizionamento apparecchi

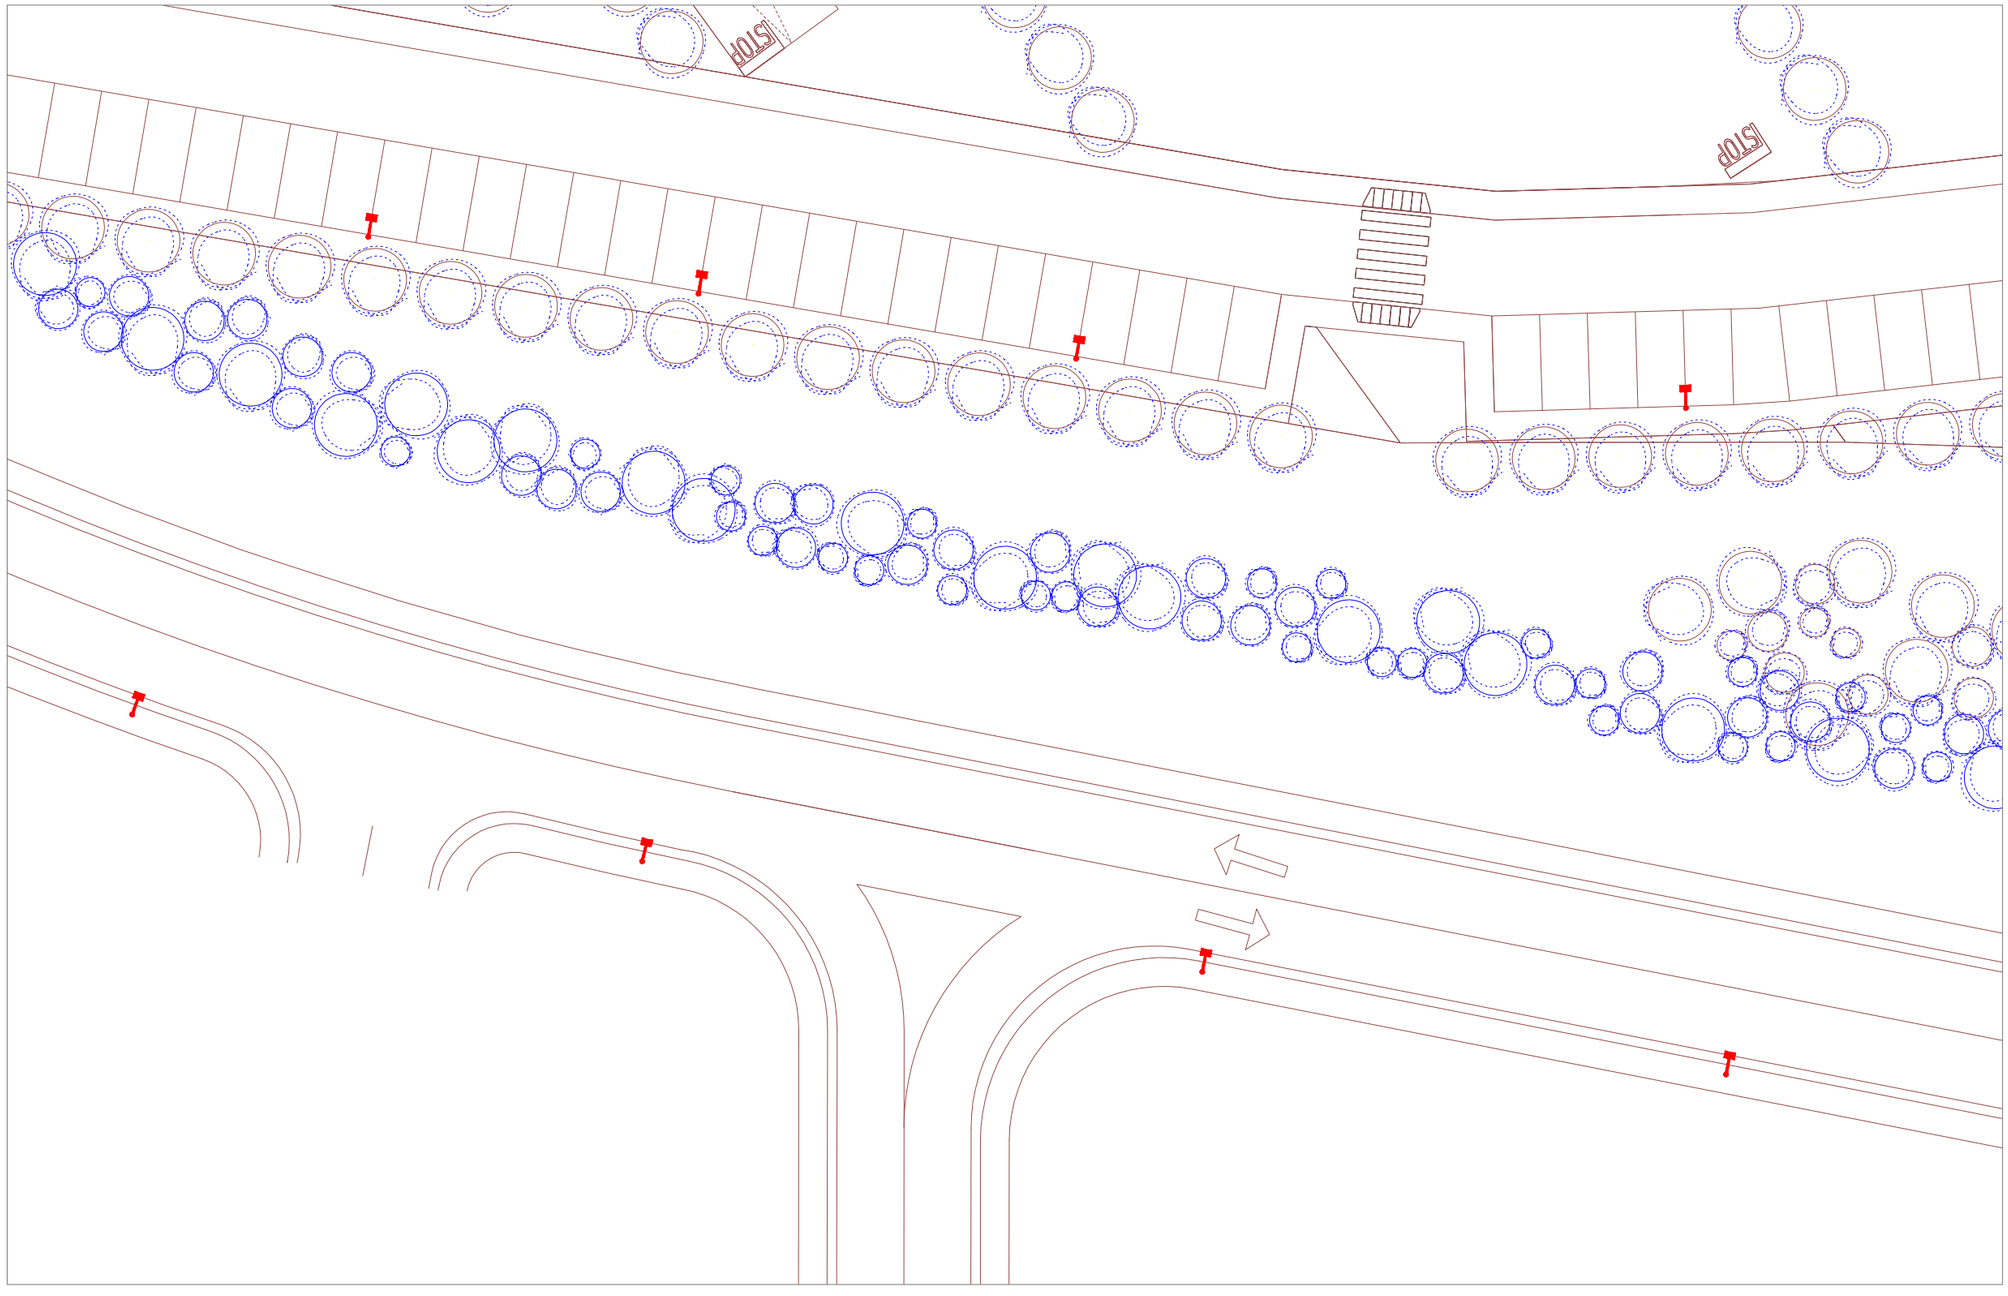


CONCEPT LIGHTING DESIGN


ZONE DI INTERVENTO A VADO LIGURE

PRJ5811_REV_1

FIVEP S.P.A.
Area Illuminotecnica e Progettazione

Via della Tecnica, 19
23875 Osnago (Lc)
Tel. +39 039 95211
Fax +39 039 5878812
www.fivep.com

# Posizionamento apparecchi

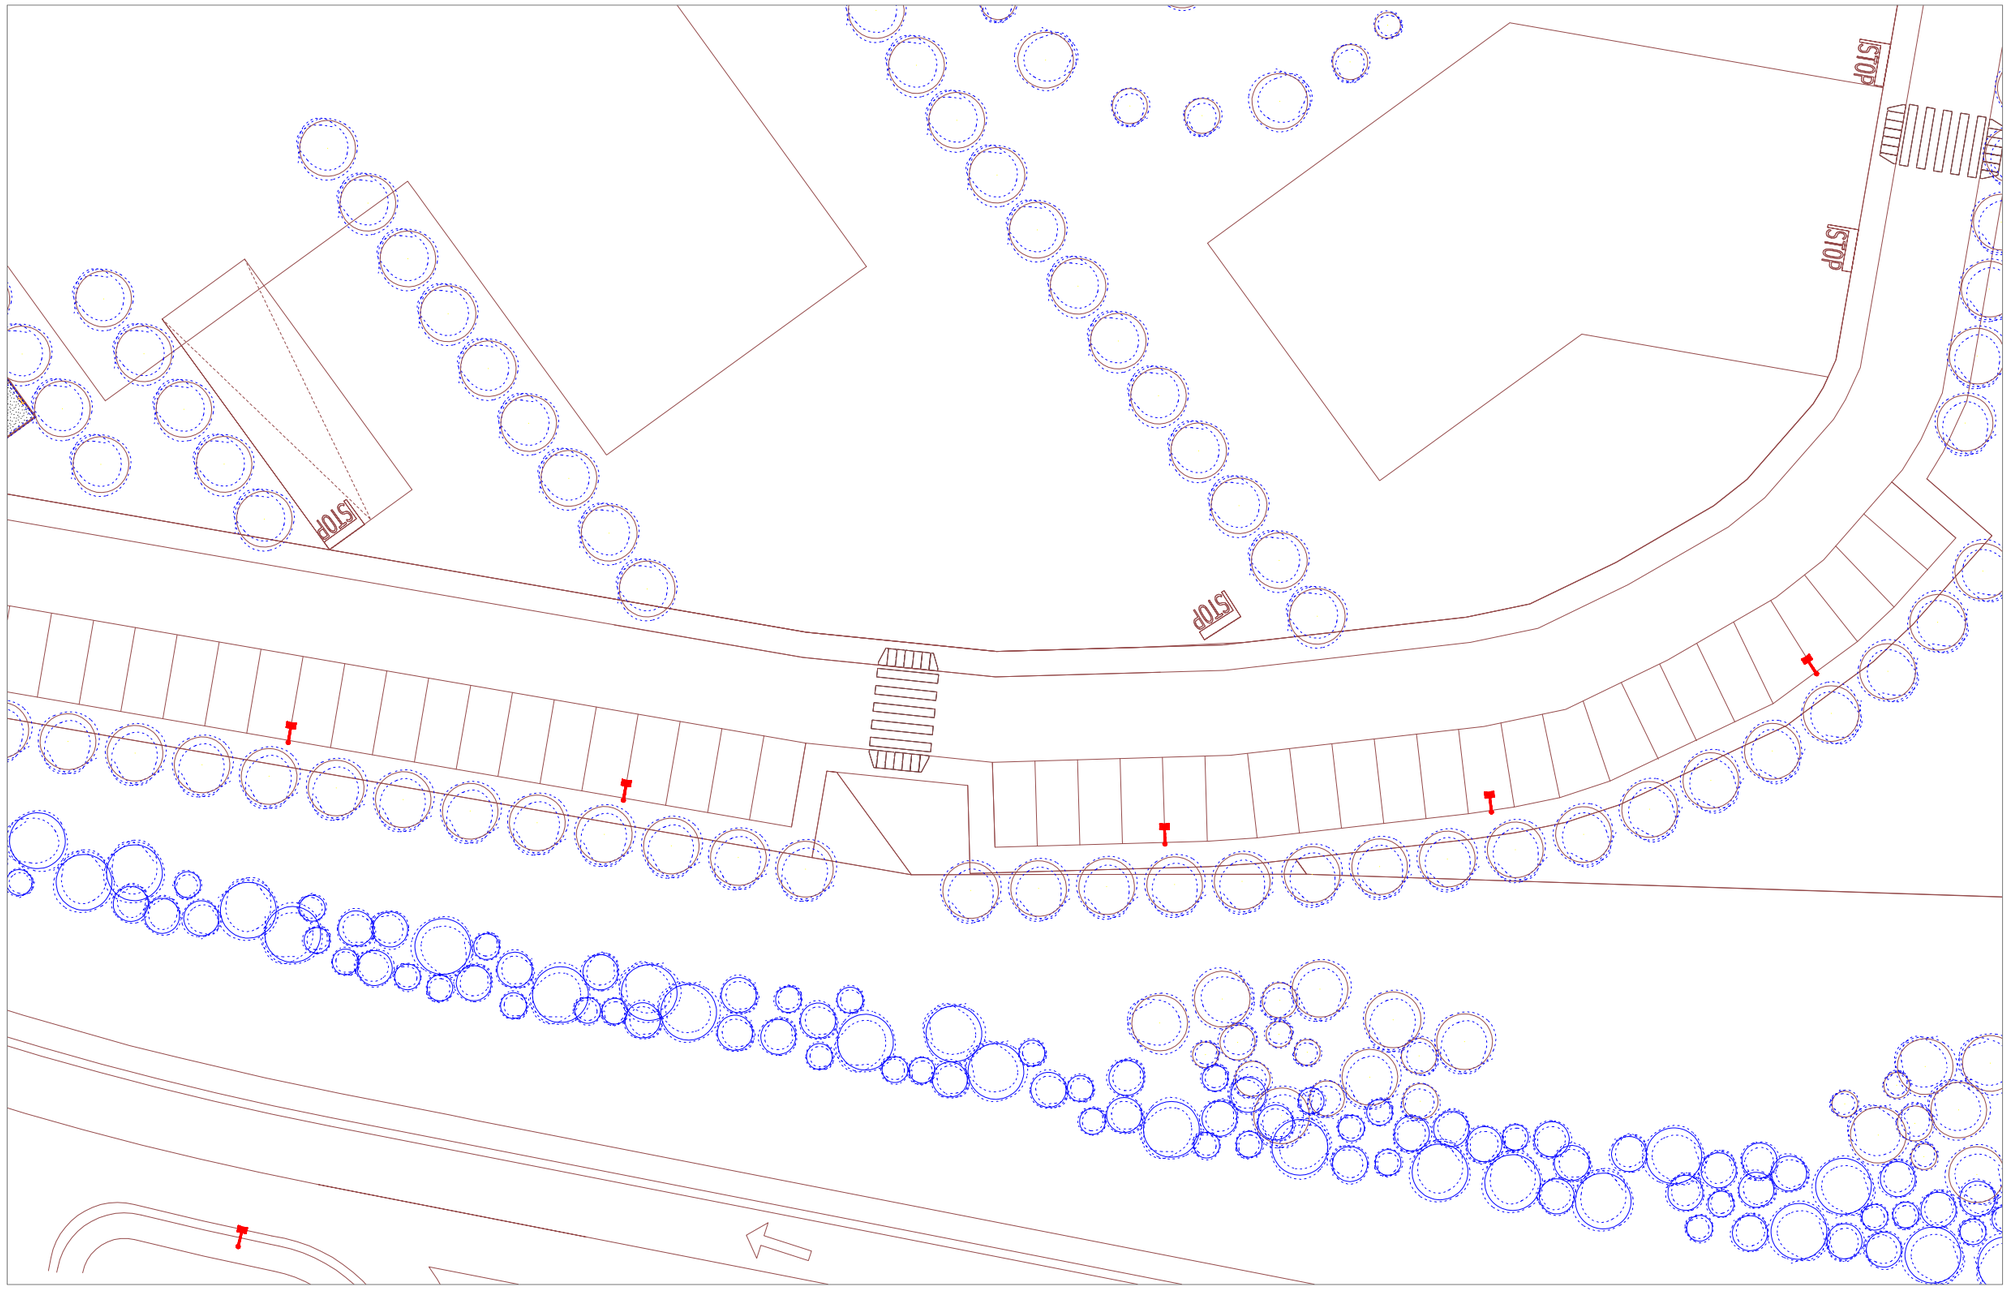


CONCEPT LIGHTING DESIGN


ZONE DI INTERVENTO A VADO LIGURE

PRJ5811_REV_1

FIVEP S.P.A.
Area Illuminotecnica e
Progettazione

Via della Tecnica, 19
23875 Osnago (Lc)
Tel. +39 039 95211
Fax +39 039 5878812
www.fivep.com

# Posizionamento apparecchi

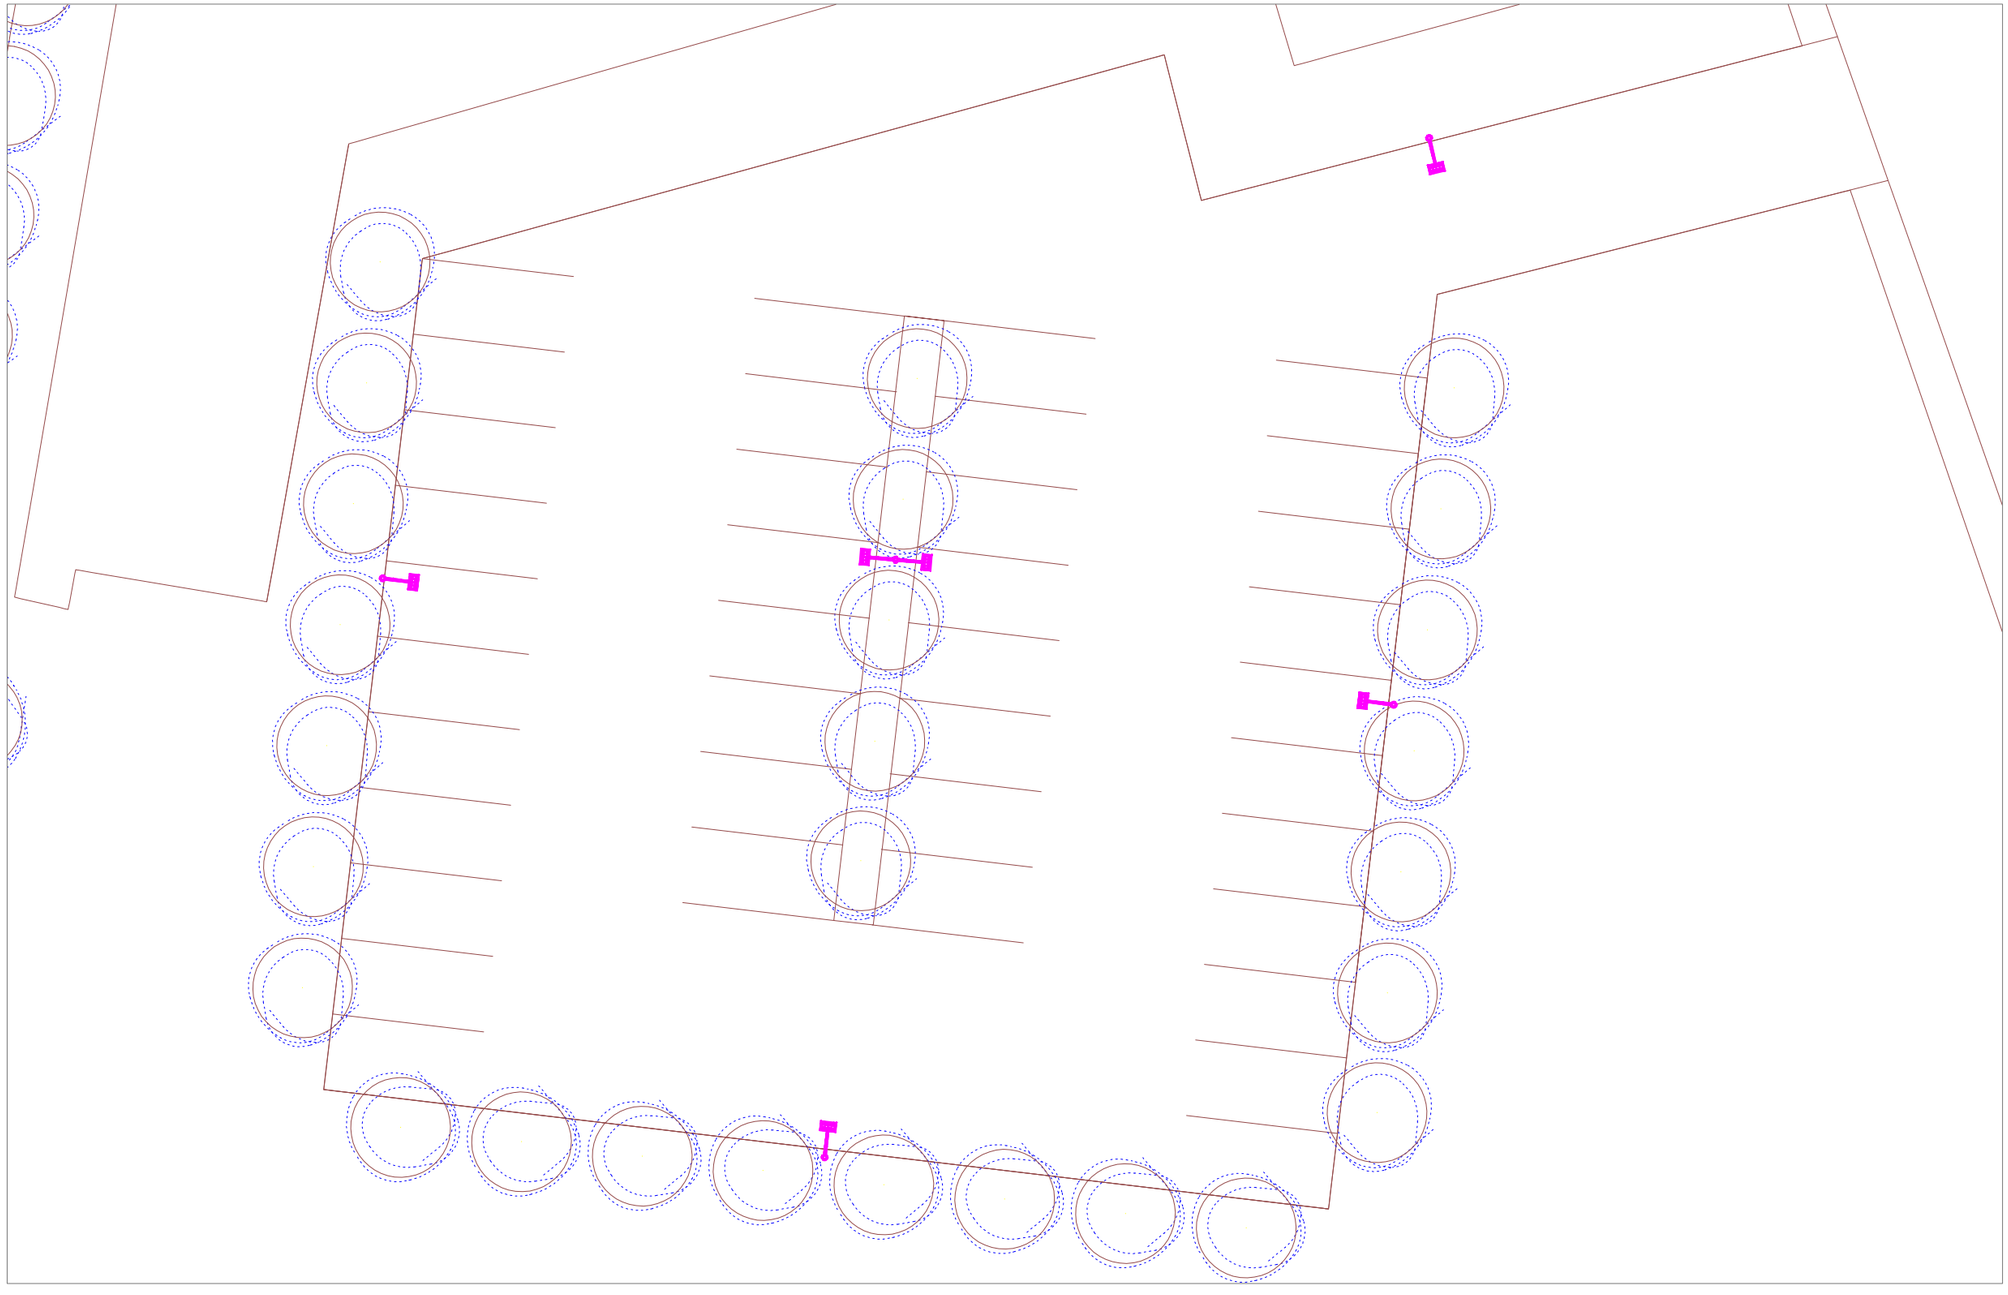

CONCEPT LIGHTING DESIGN

ZONE DI INTERVENTO A VADO LIGURE

PRJ5811_REV_1

FIVEP S.P.A.
Area Illuminotecnica e Progettazione

Via della Tecnica, 19
23875 Osnago (Lc)
Tel. +39 039 95211
Fax +39 039 5878812
www.fivep.com

# Risultati illuminotecnici LUX e ISOLUX




CONCEPT LIGHTING DESIGN


ZONE DI INTERVENTO A VADO LIGURE

PRJ5811_REV_1

FIVEP S.P.A.
Area Illuminotecnica e Progettazione

Via della Tecnica, 19
23875 Osnago (Lc)
Tel. +39 039 95211
Fax +39 039 5878812
www.fivep.com

# Risultati illuminotecnici LUX e ISOLUX

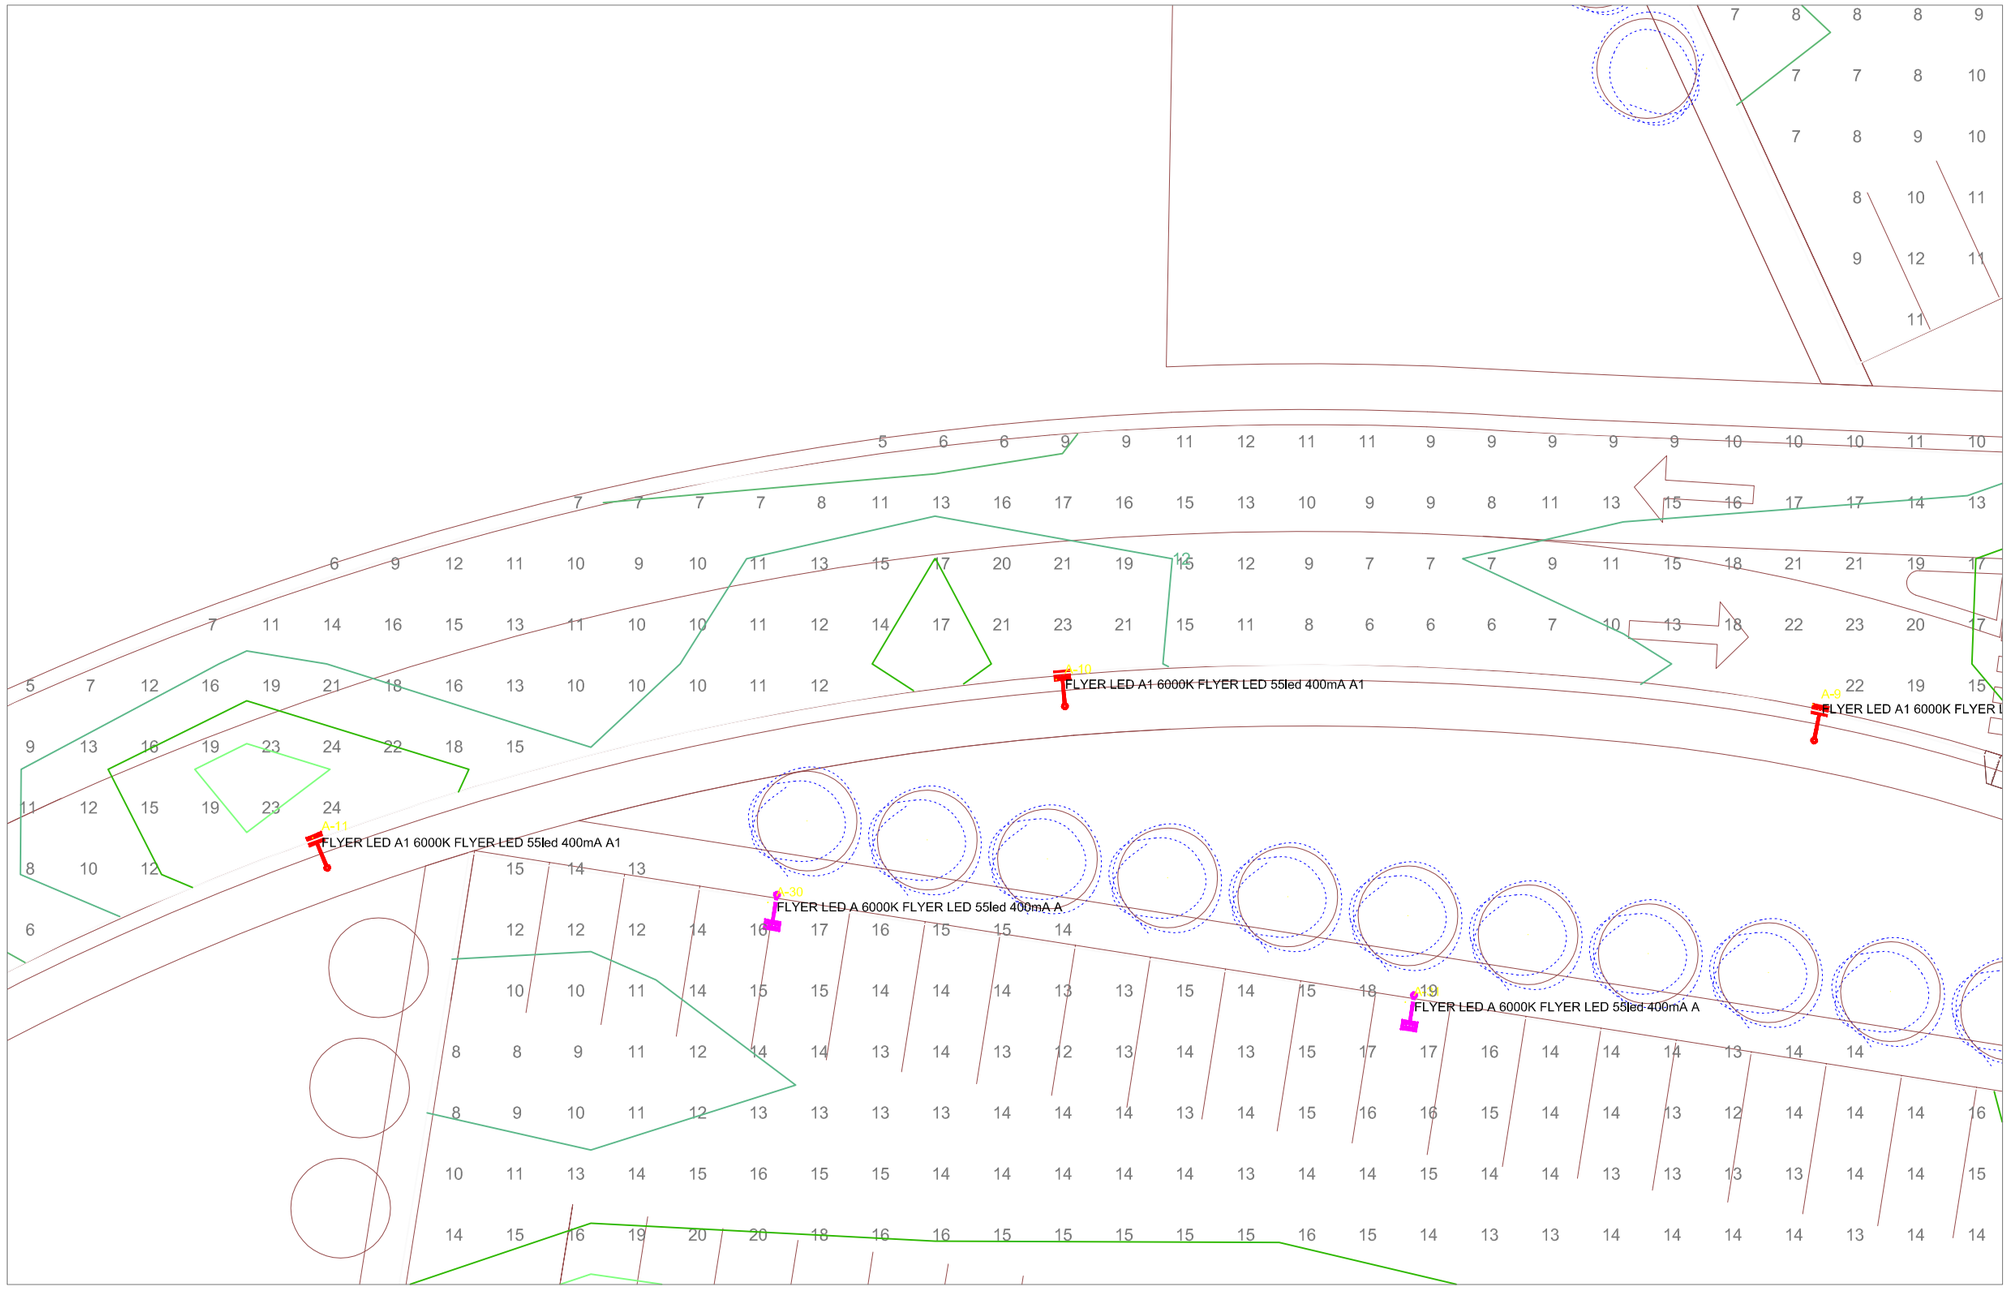


CONCEPT LIGHTING DESIGN


ZONE DI INTERVENTO A VADO LIGURE

PRJ5811_REV_1

FIVEP S.P.A.
Area Illuminotecnica e Progettazione

Via della Tecnica, 19
23875 Osnago (Lc)
Tel. +39 039 95211
Fax +39 039 5878812
www.fivep.com

# Risultati illuminotecnici LUX e ISOLUX

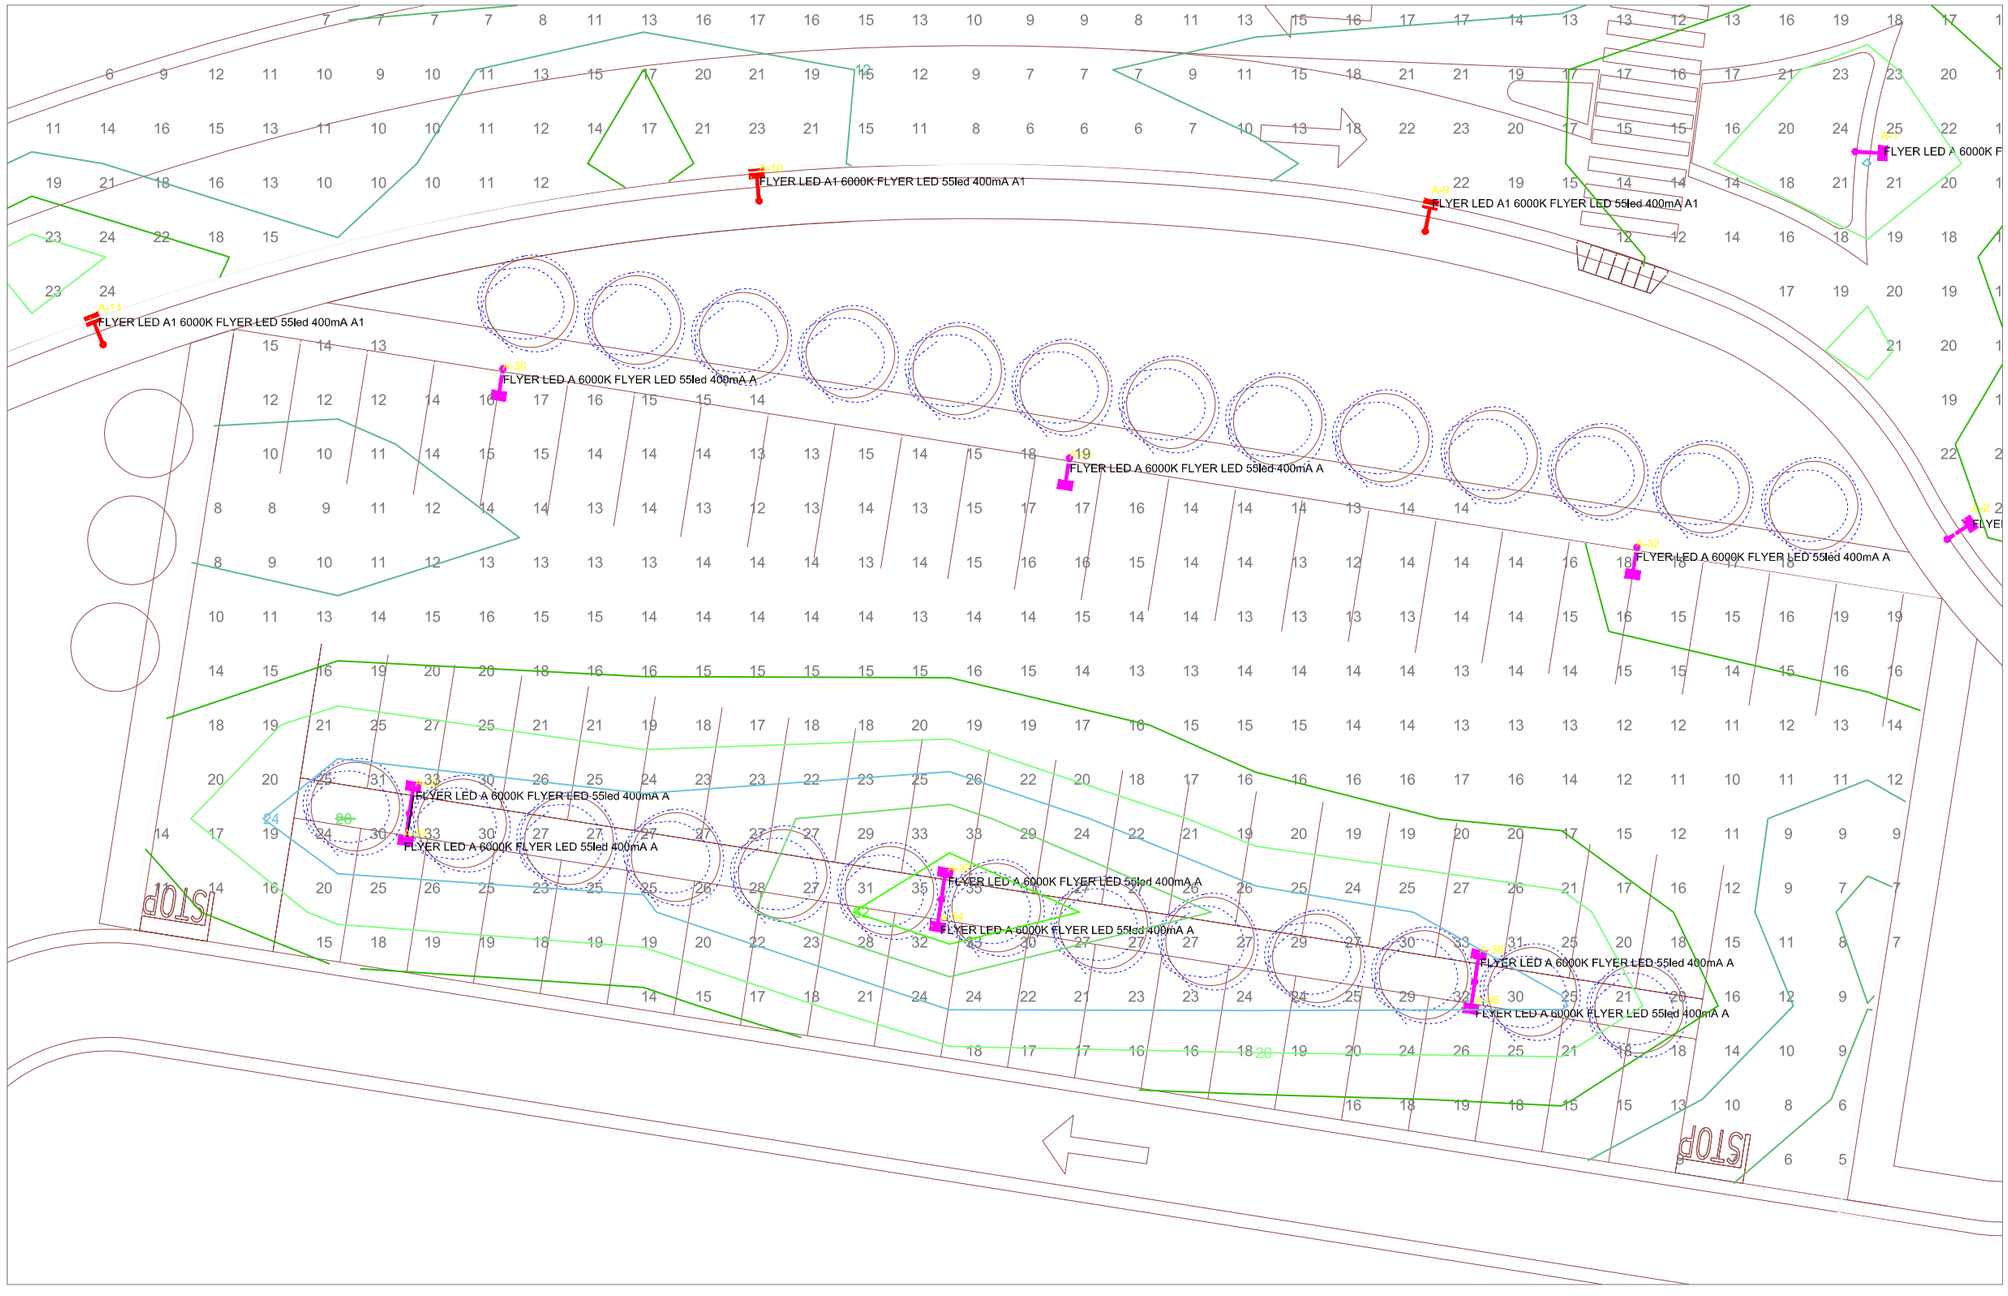


CONCEPT LIGHTING DESIGN


ZONE DI INTERVENTO A VADO LIGURE

PRJ5811_REV_1

FIVEP S.P.A.
Area Illuminotecnica e Progettazione

Via della Tecnica, 19
23875 Osnago (Lc)
Tel. +39 039 95211
Fax +39 039 5878812
www.fivep.com

# Risultati illuminotecnici LUX e ISOLUX

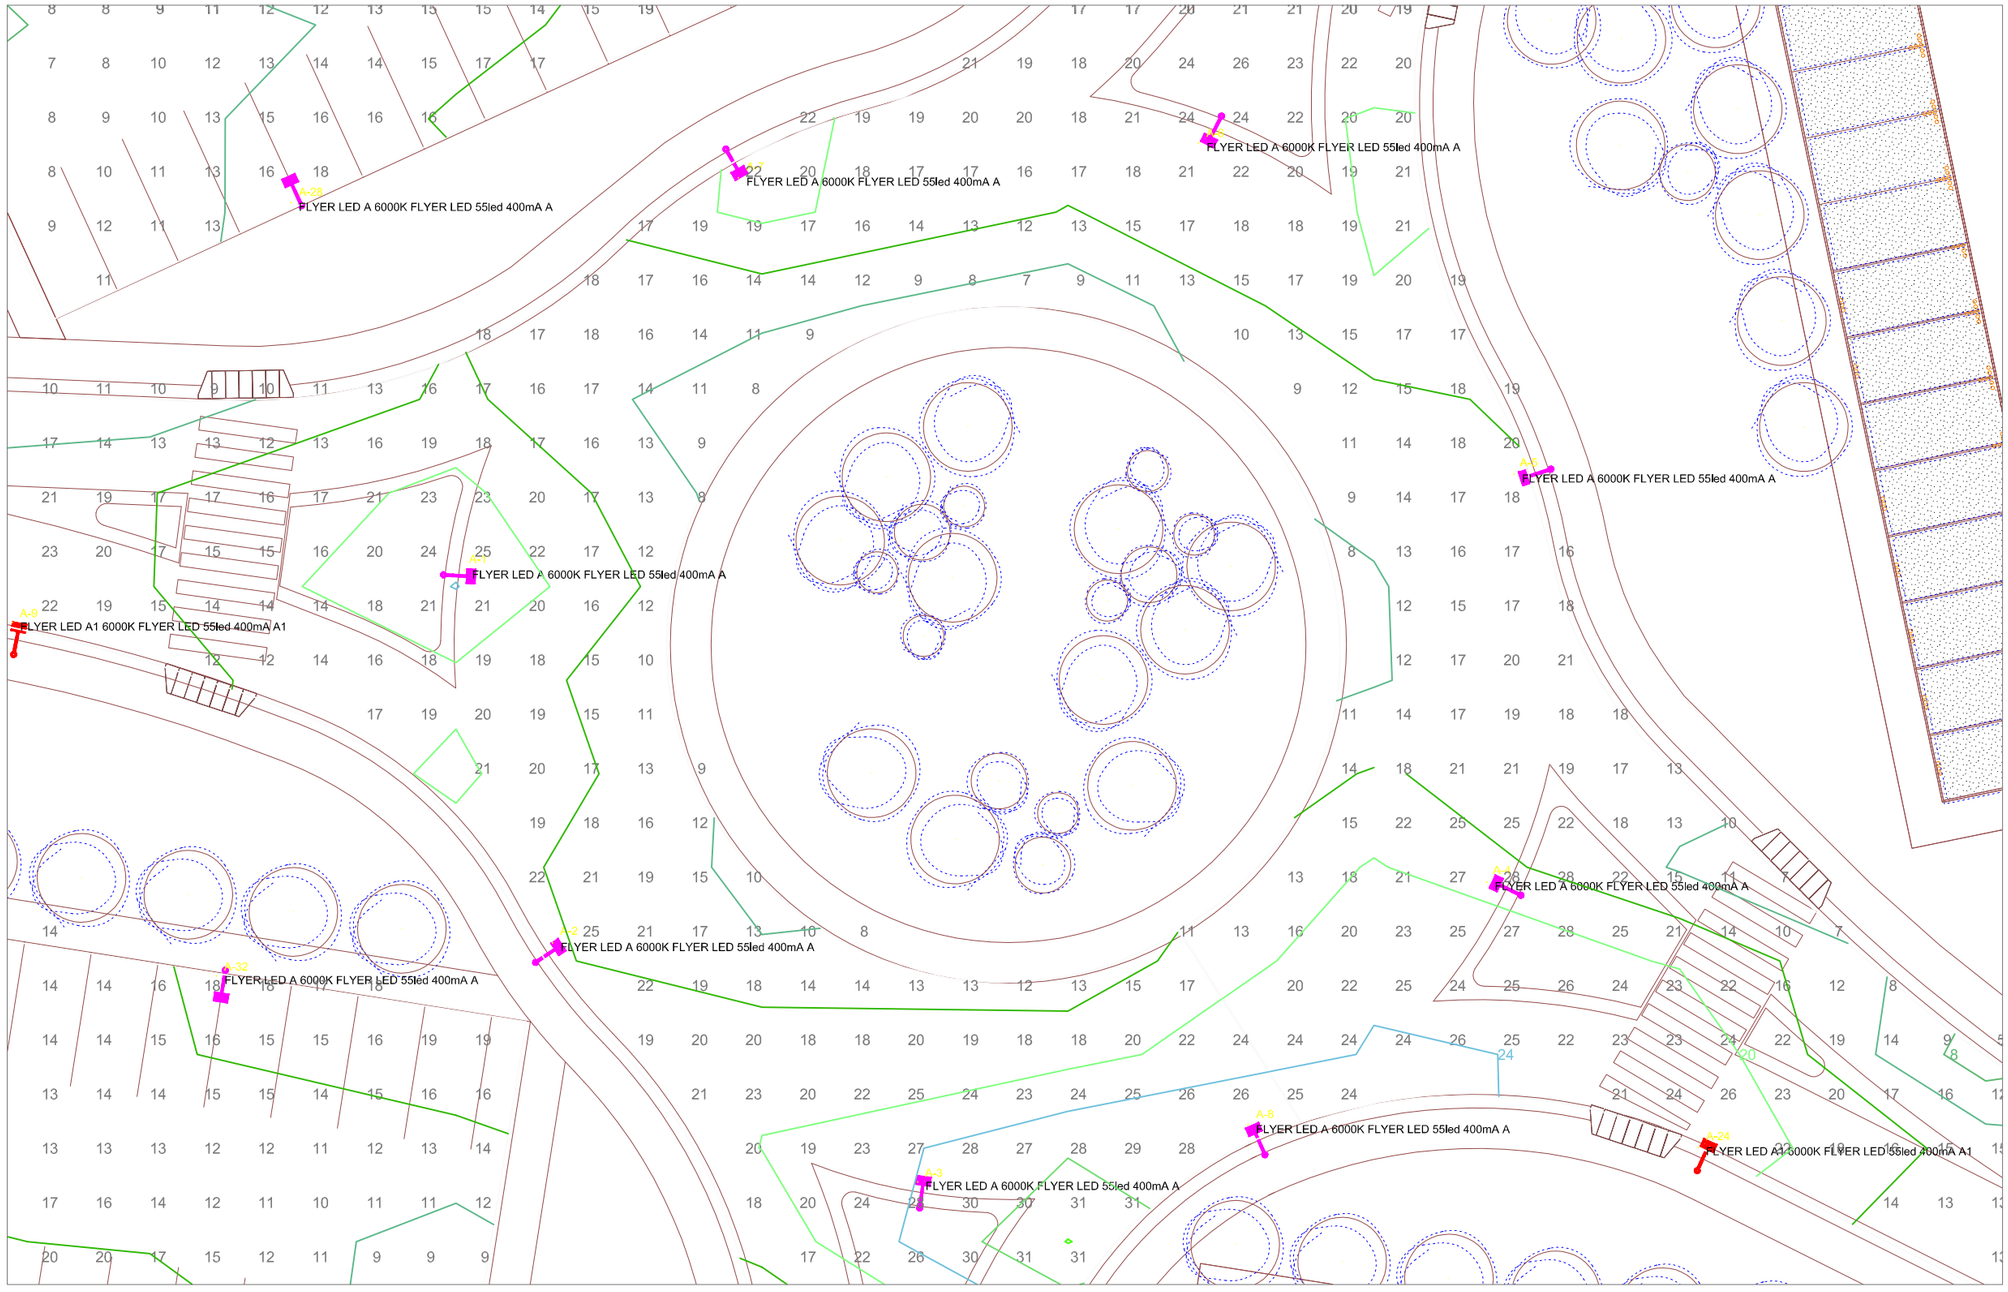


CONCEPT LIGHTING DESIGN


ZONE DI INTERVENTO A VADO LIGURE

PRJ5811_REV_1

FIVEP S.P.A.
Area Illuminotecnica e Progettazione

Via della Tecnica, 19
23875 Osnago (Lc)
Tel. +39 039 95211
Fax +39 039 5878812
www.fivep.com

# Risultati illuminotecnici LUX e ISOLUX

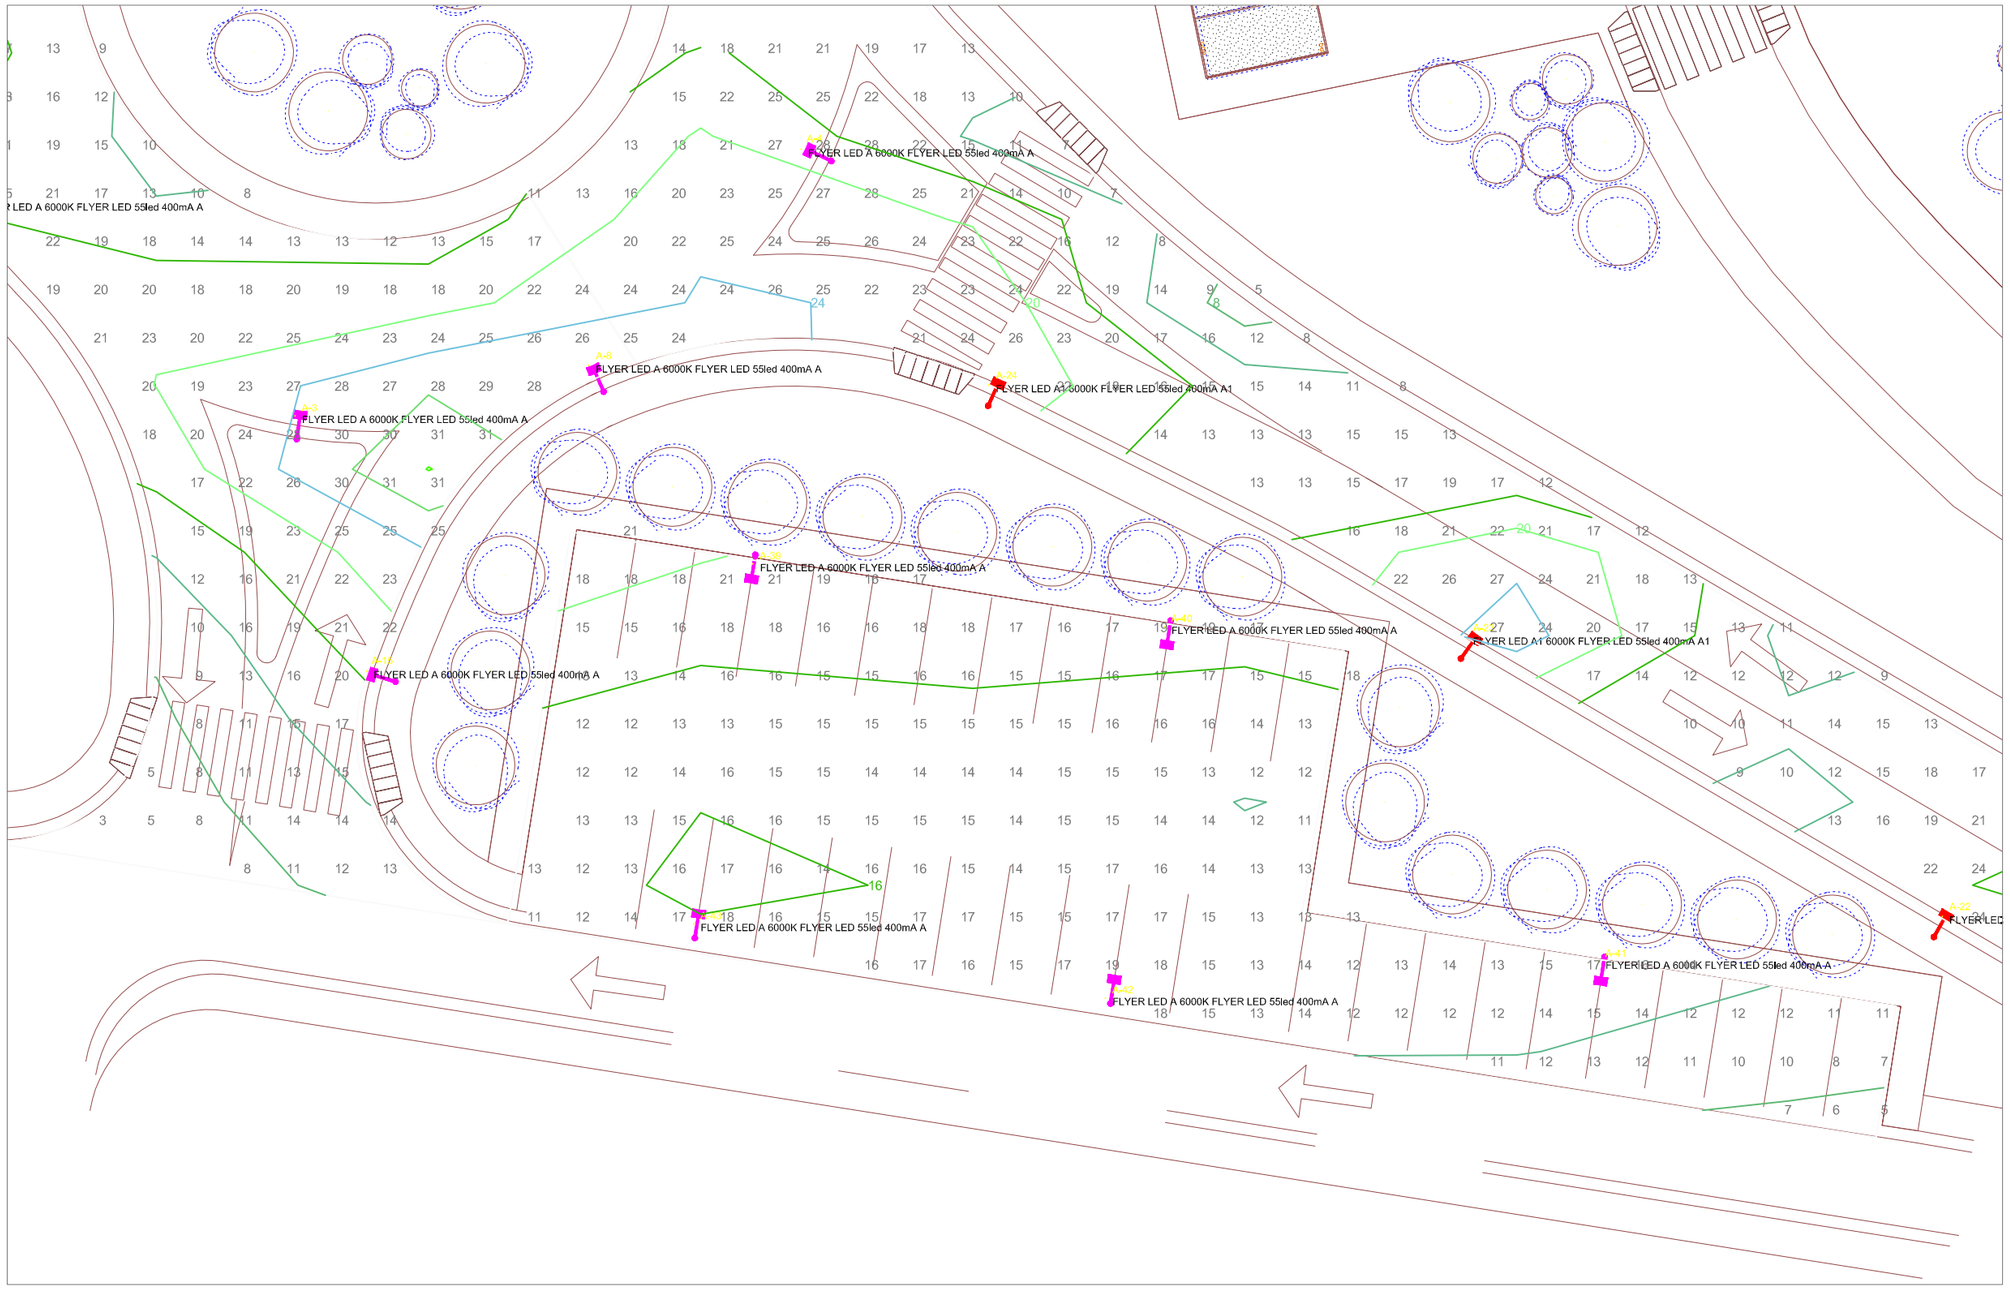


CONCEPT LIGHTING DESIGN


ZONE DI INTERVENTO A VADO LIGURE

PRJ5811_REV_1

FIVEP S.P.A.
Area Illuminotecnica e Progettazione

Via della Tecnica, 19
23875 Osnago (Lc)
Tel. +39 039 95211
Fax +39 039 5878812
www.fivep.com

# Risultati illuminotecnici LUX e ISOLUX

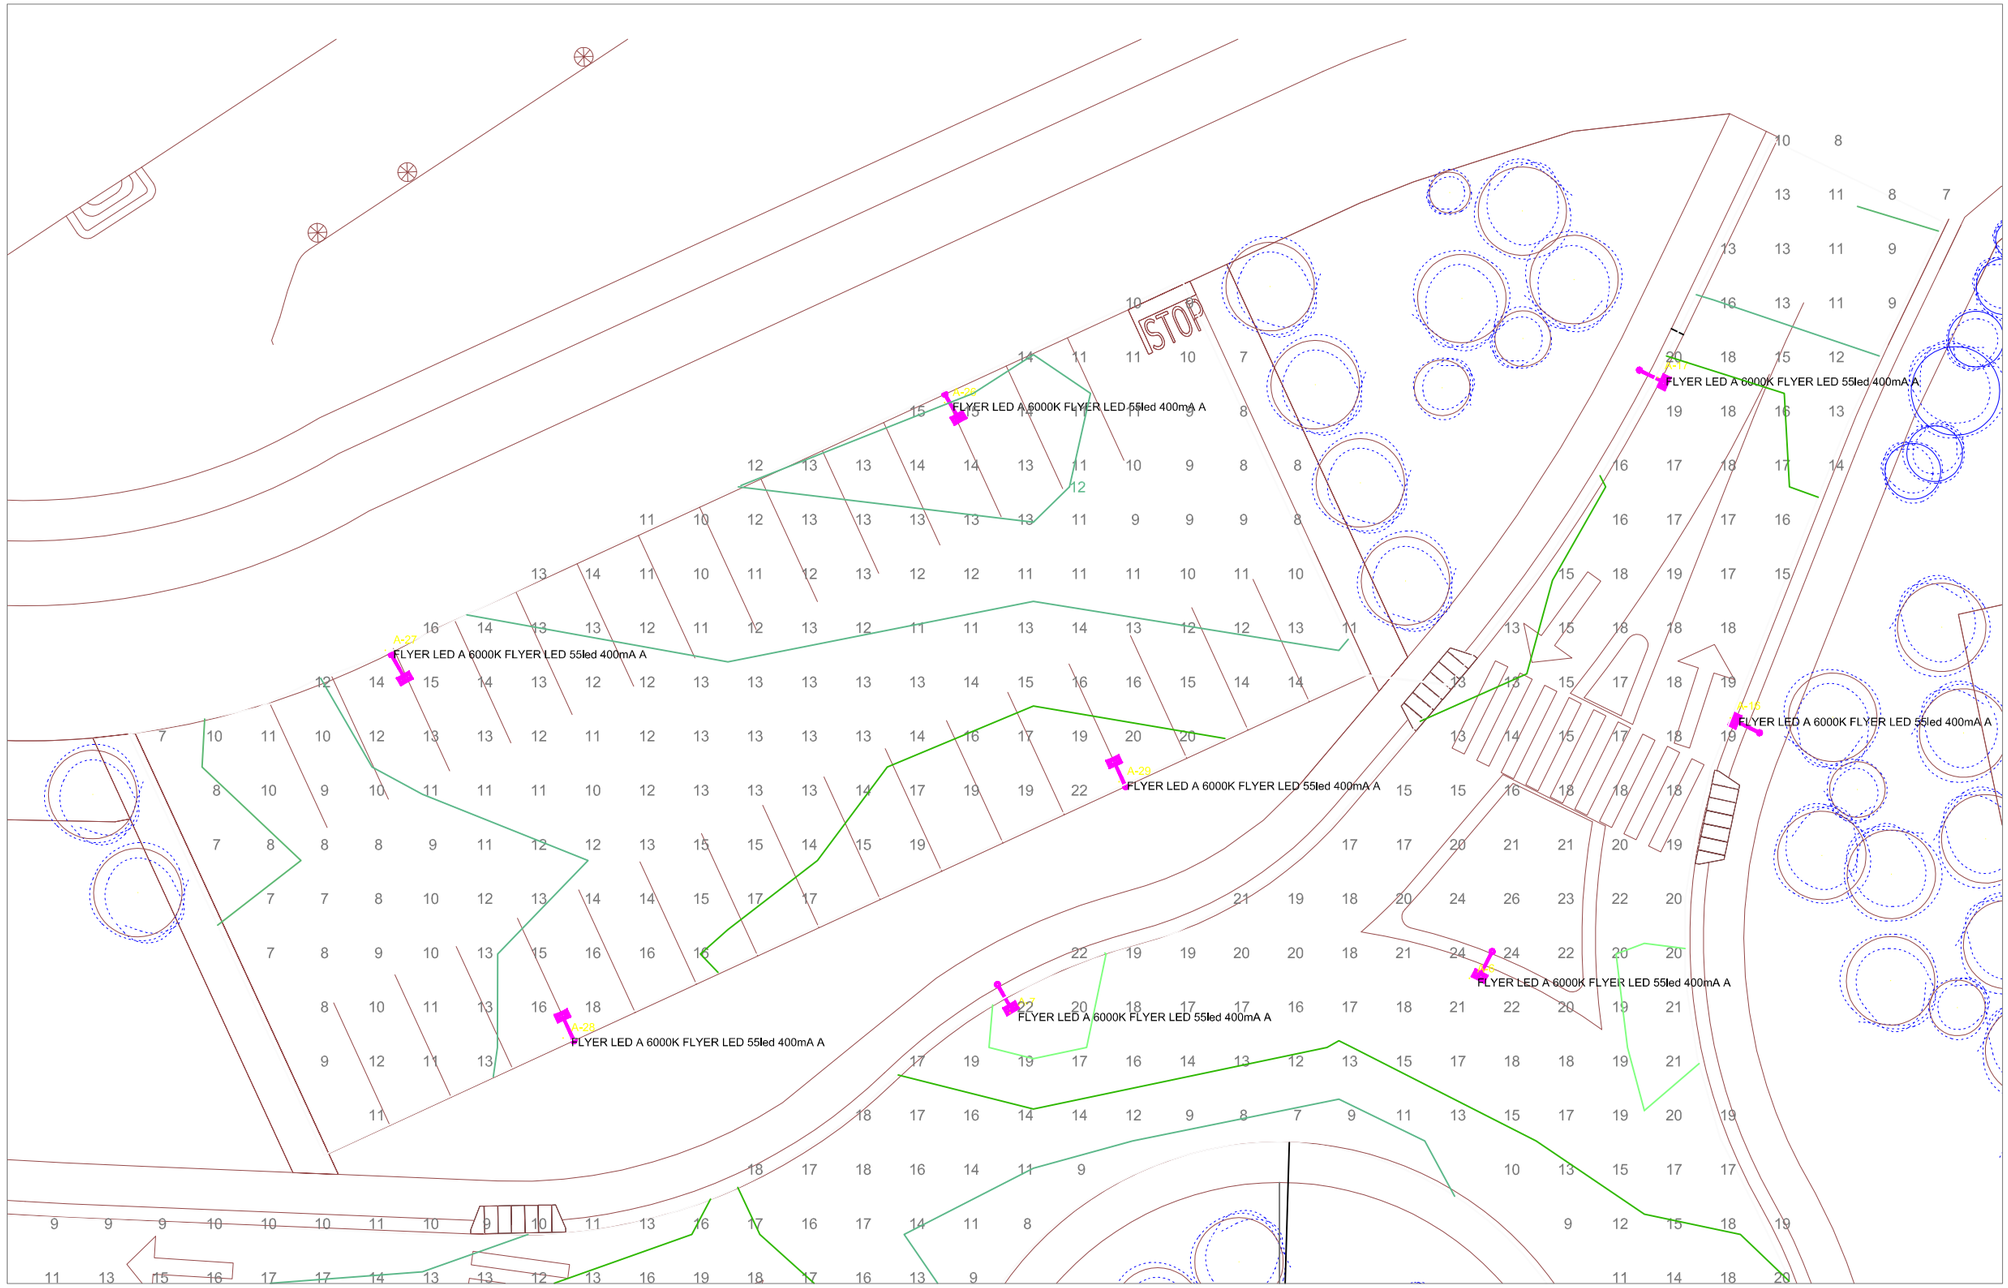


CONCEPT LIGHTING DESIGN


ZONE DI INTERVENTO A VADO LIGURE

PRJ5811_REV_1

FIVEP S.P.A.
Area Illuminotecnica e Progettazione

Via della Tecnica, 19
23875 Osnago (Lc)
Tel. +39 039 95211
Fax +39 039 5878812
www.fivep.com

# Risultati illuminotecnici LUX e ISOLUX

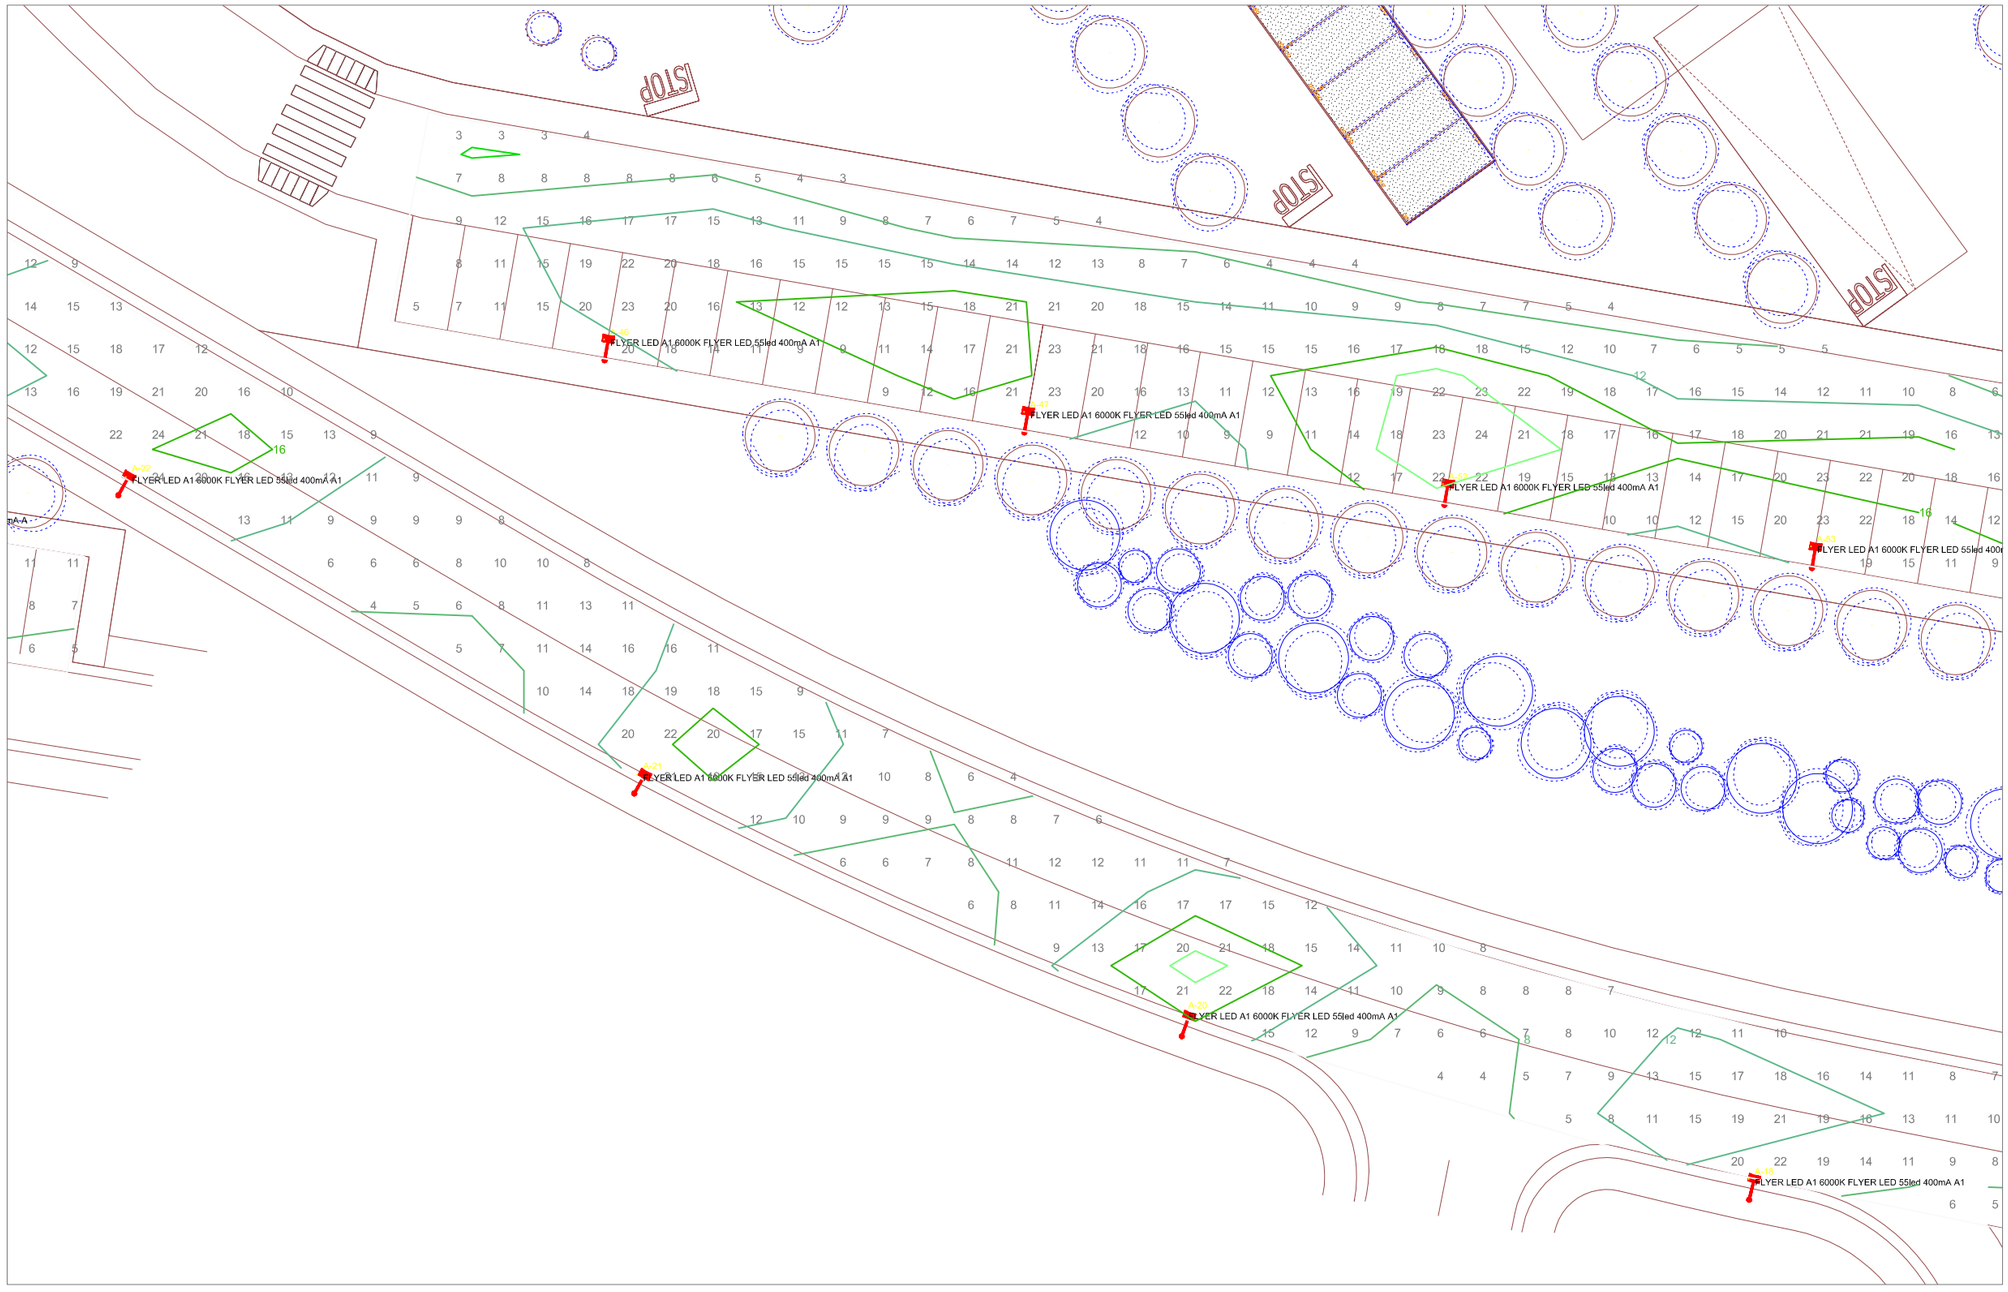


CONCEPT LIGHTING DESIGN


ZONE DI INTERVENTO A VADO LIGURE

PRJ5811_REV_1

FIVEP S.P.A.
Area Illuminotecnica e Progettazione

Via della Tecnica, 19
23875 Osnago (Lc)
Tel. +39 039 95211
Fax +39 039 5878812
www.fivep.com

# Risultati illuminotecnici LUX e ISOLUX

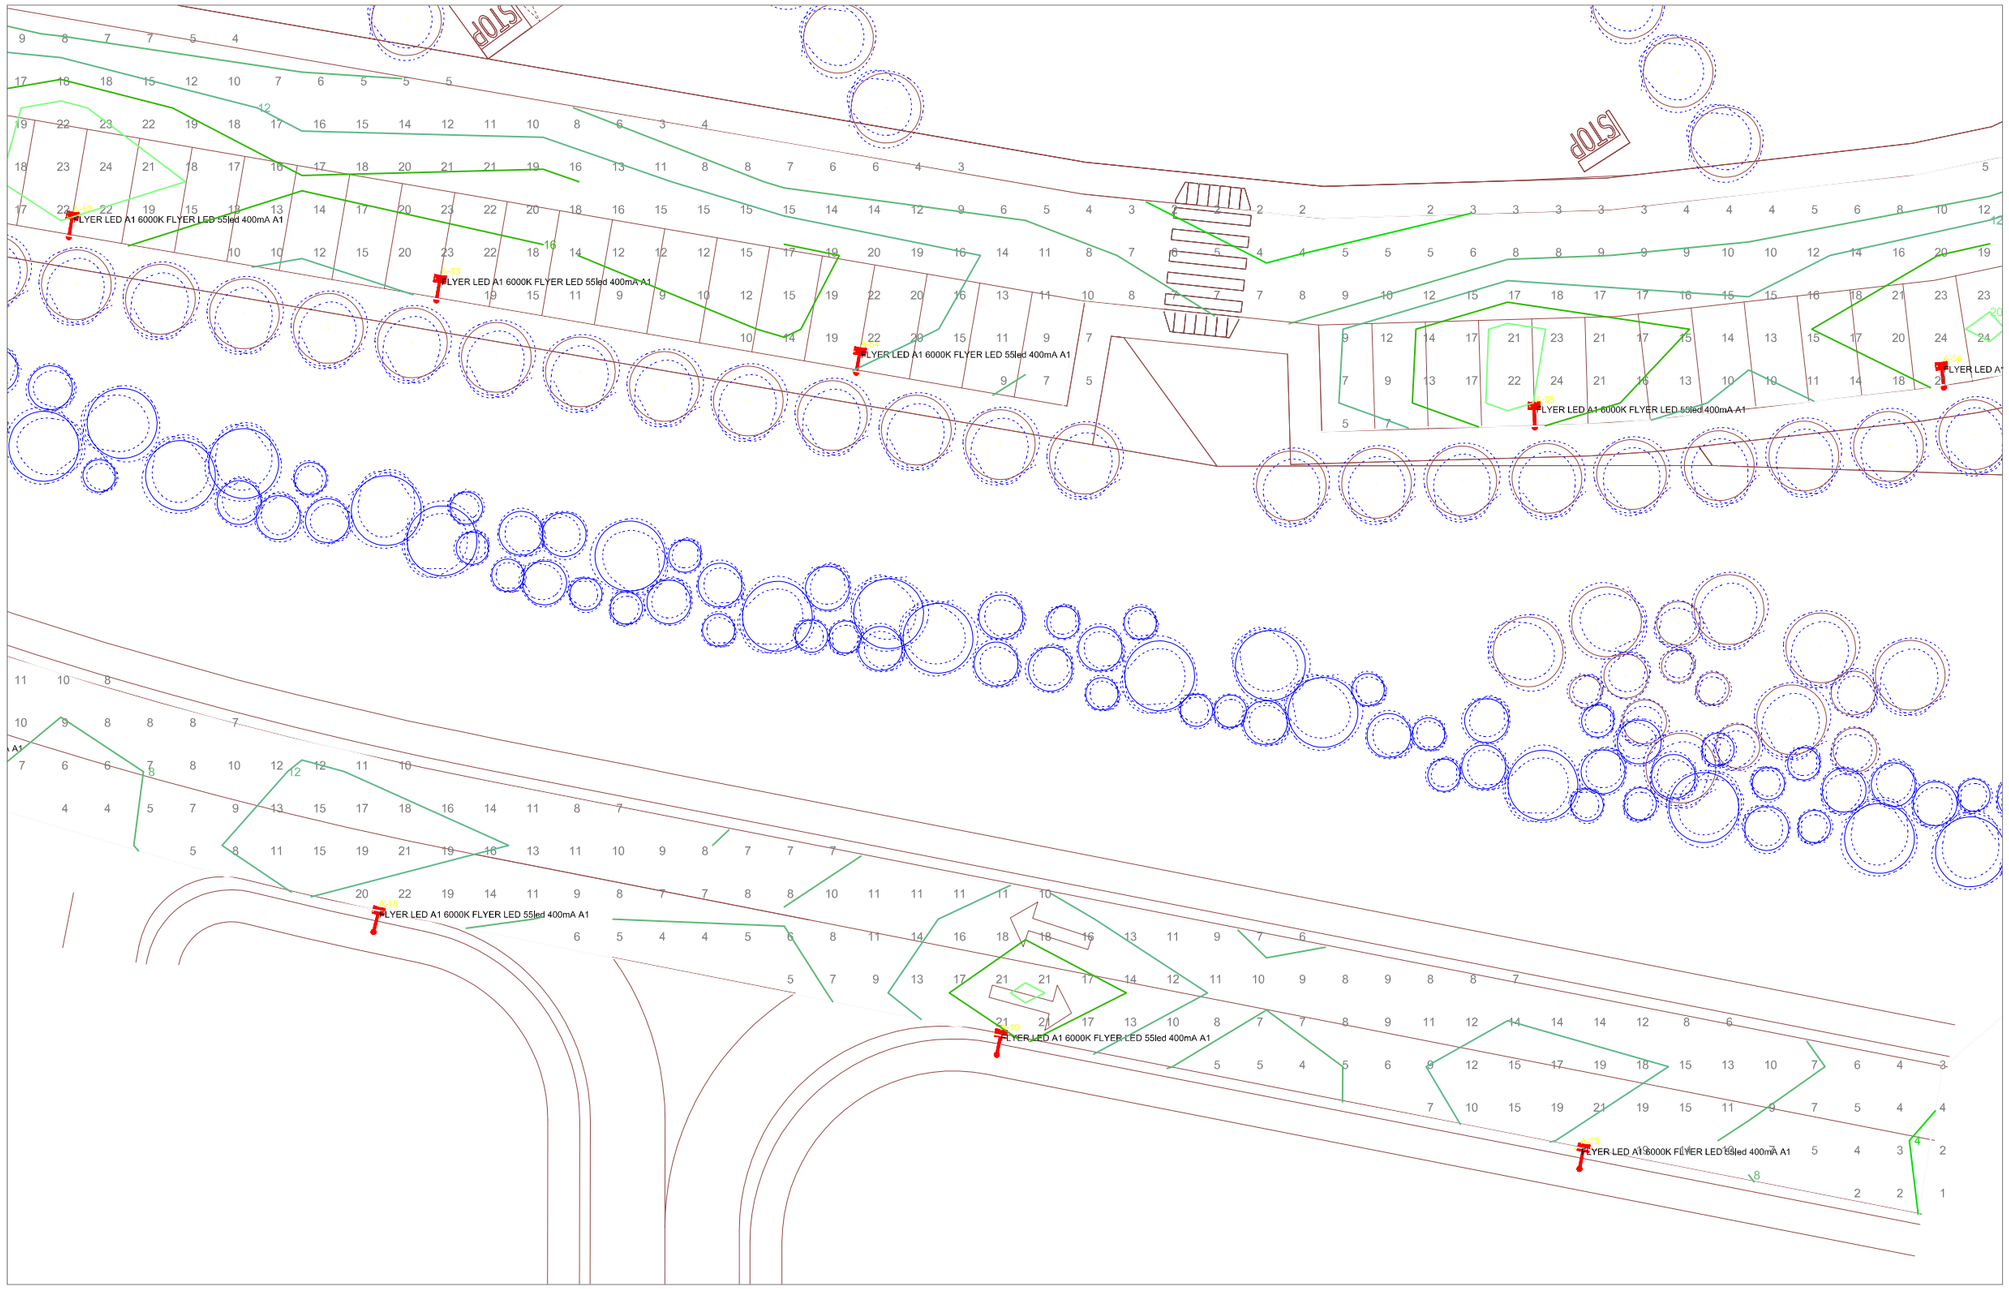


CONCEPT LIGHTING DESIGN


ZONE DI INTERVENTO A VADO LIGURE

PRJ5811_REV_1

FIVEP S.P.A.
Area Illuminotecnica e Progettazione

Via della Tecnica, 19
23875 Osnago (Lc)
Tel. +39 039 95211
Fax +39 039 5878812
www.fivep.com

# Risultati illuminotecnici LUX e ISOLUX

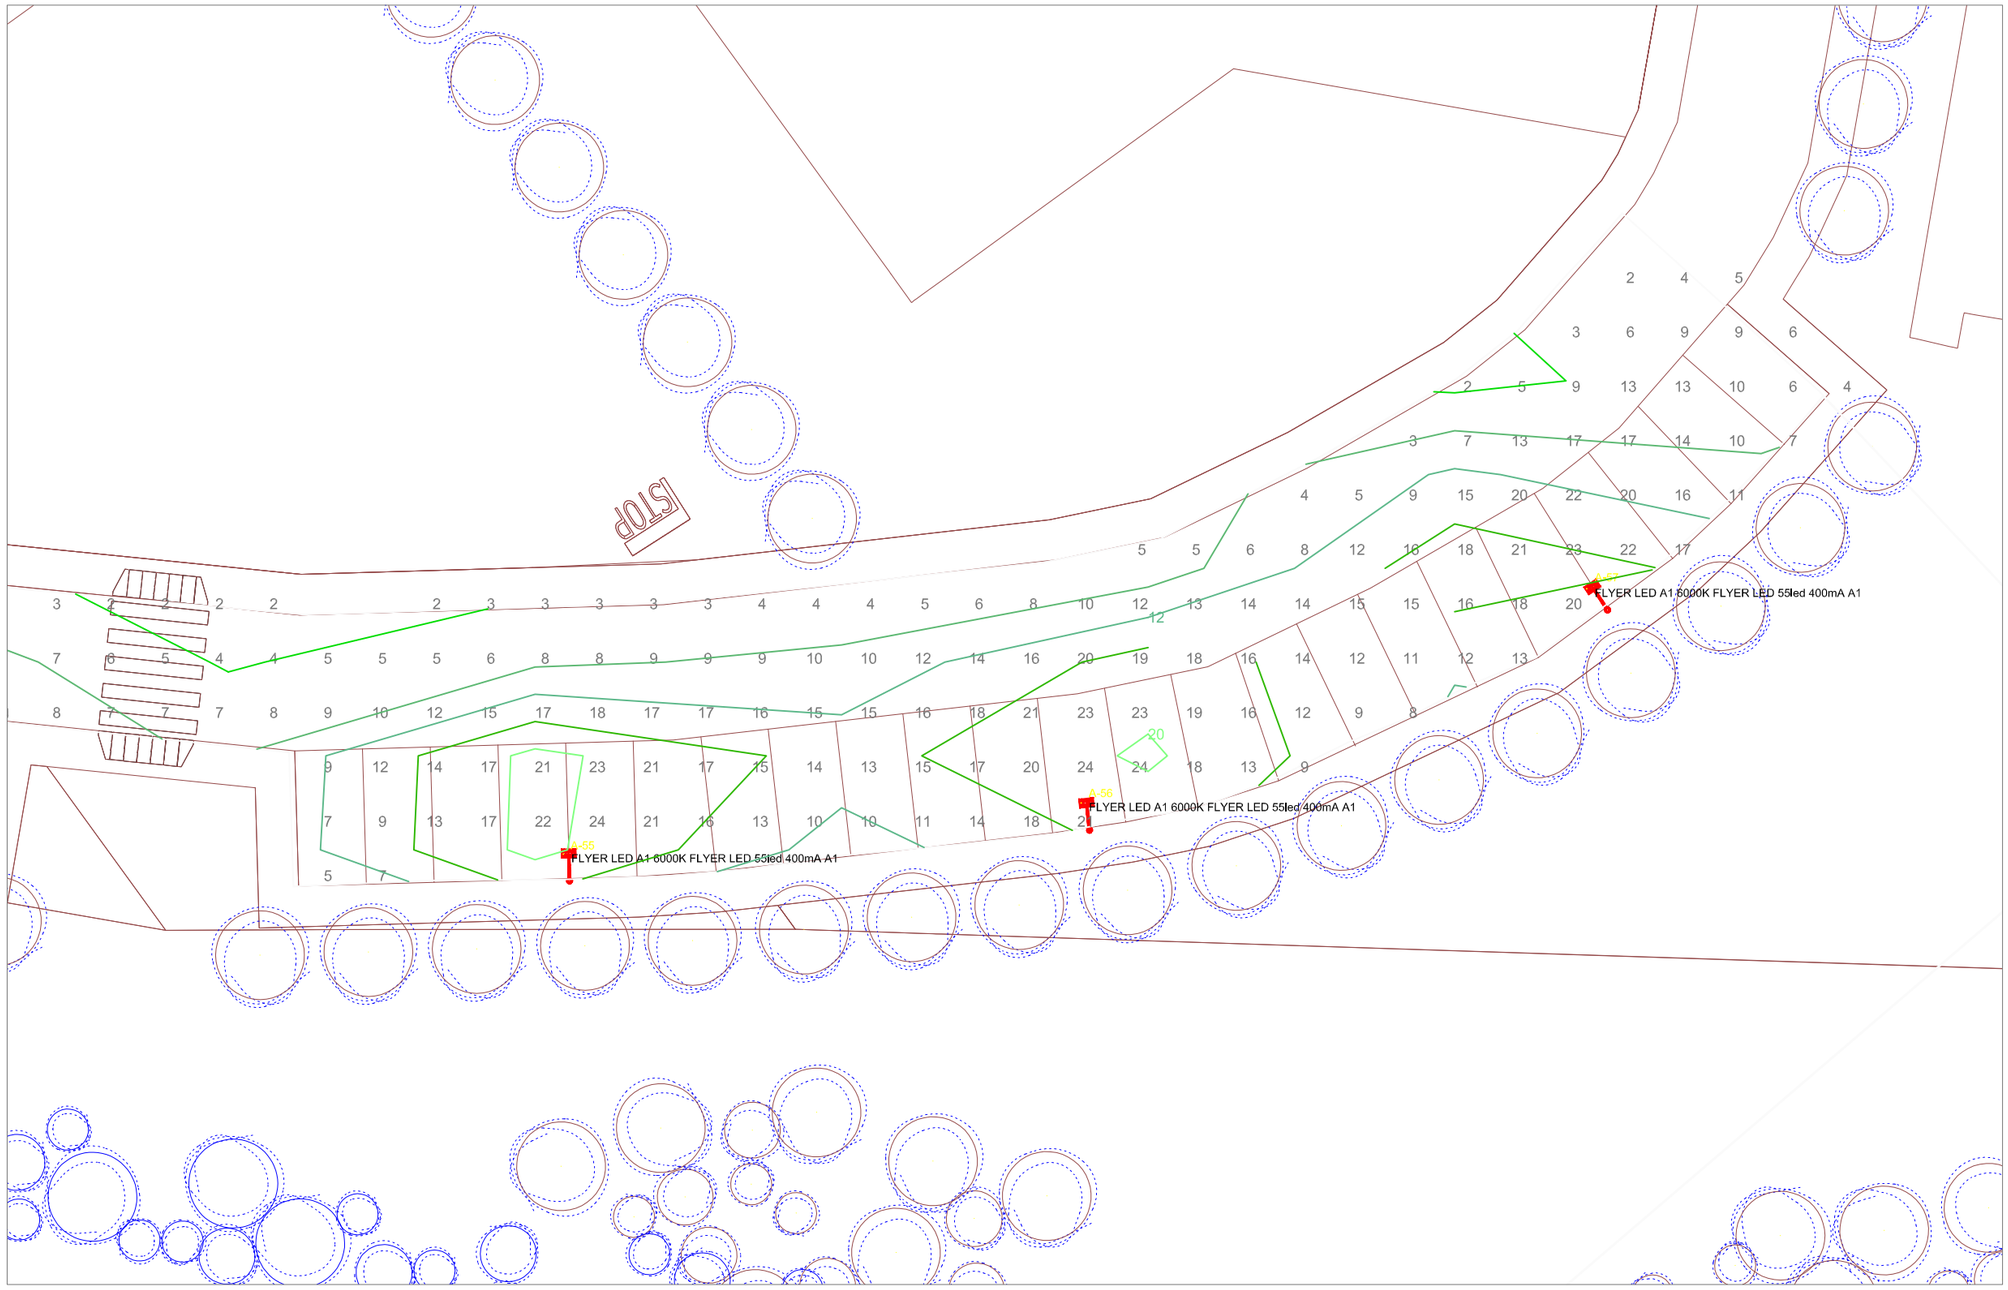


CONCEPT LIGHTING DESIGN


ZONE DI INTERVENTO A VADO LIGURE

PRJ5811_REV_1

FIVEP S.P.A.
Area Illuminotecnica e Progettazione

Via della Tecnica, 19
23875 Osnago (Lc)
Tel. +39 039 95211
Fax +39 039 5878812
www.fivep.com

# Risultati illuminotecnici LUX e ISOLUX

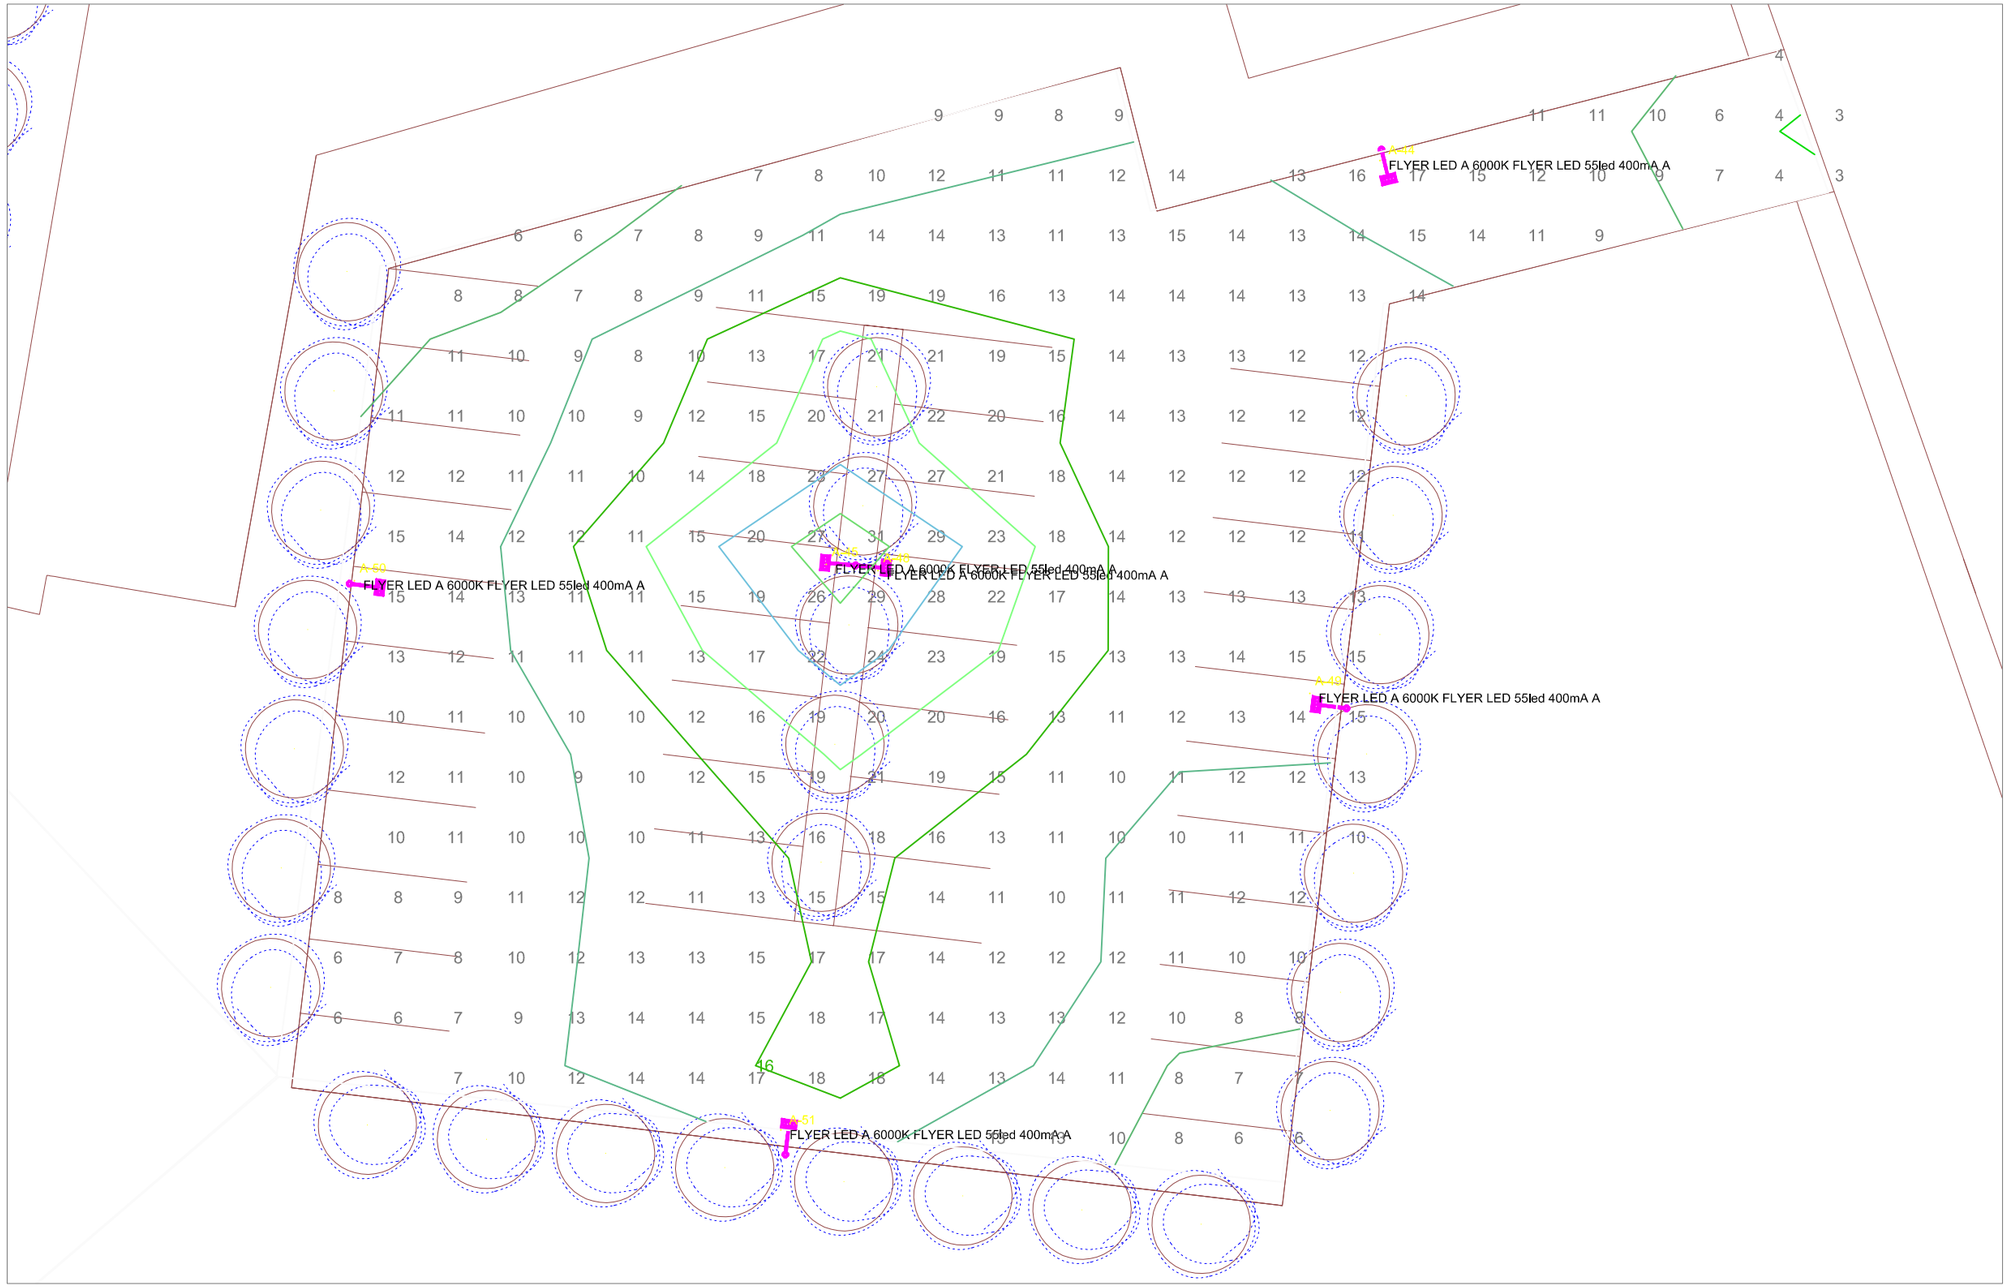


CONCEPT LIGHTING DESIGN

ZONE DI INTERVENTO A VADO LIGURE

PRJ5811_REV_1

FIVEP S.P.A.
Area Illuminotecnica e Progettazione

Via della Tecnica, 19
23875 Osnago (Lc)
Tel. +39 039 95211
Fax +39 039 5878812
www.fivep.com