




2 sezione A-A'
scala 1: 500

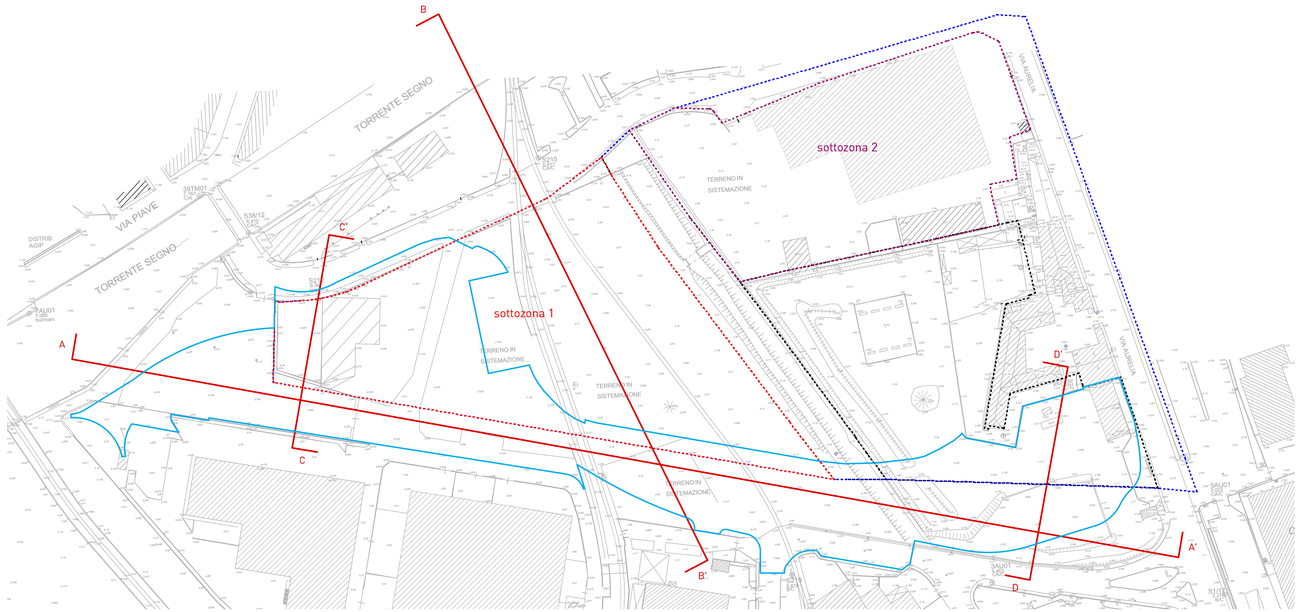


1 planimetria: rilievo
scala 1: 1000

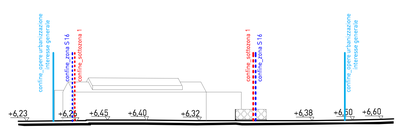

4 sezione C-C'
scala 1: 500

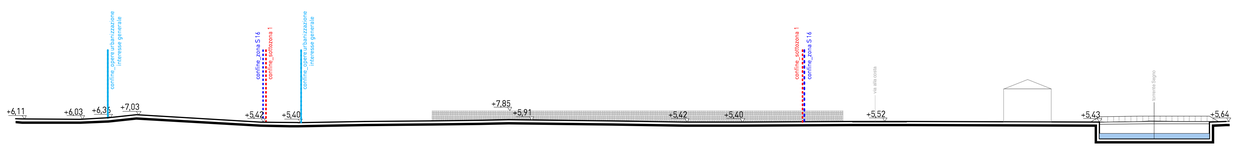

3 sezione B-B'
scala 1: 500

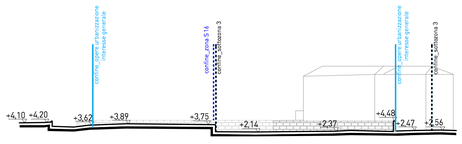

5 sezione D-D'
scala 1: 500

- Confine S.A.U. Zona S16
- Confine S.A.U. sottozona 1
- Confine S.A.U. sottozona 2
- Confine opere di urbanizzazione di interesse generale

COMUNE DI VADO LIGURE

VADO LIGURE_REGIONE LIGURIA

OPERE DI UBANIZZAZIONE DI INTERESSE GENERALE_ZONA S16

Abitcoop
Via XX settembre 36/25, 16100 Genova, tel.010/585487

Multipolis s.r.l.
Via Aurelia 220, 17047 Vado Ligure

progettazione architettonica integrata e paesaggistica
5+1AA
Alfonso, Finzia Gluchere Peluffo
via interiano 3/11, 16124 genova tel. 010-5409090 fax 010-5702094
via cadolini 32/36, 20137 milano tel. 02.54019791 fax 010.54115512
55 rue des petites ecuries, 75010 paris tel +331.42463994
progettazione@5piu1aa.com www.5piu1aa.com
5+1AA agenzia di architettura alfonso femia gianluca peluffo srl
architectures

progettazione impiantistica, energia e sostenibilità, acustica
Al Studio e Al Engineering s.r.l., torino
Via lamarmora 80, 10128 Torino, tel.011/5814511 fax 011/5683482
www.aigroup.it info@aigroup.it

progettazione viabilistica
IQUADRO INGEGNERIA s.r.l., genova
Via Interiano 3/11b, 16124 Genova, tel.0108695578 fax 0108695690
tecnico@iquadro.org

arch. Marco Vallarino, vado ligure
Via XXV Aprile 41/19, 17047 Vado Ligure (SV), tel. e fax 019/885100
vallarinomarco@tin.it

definitivo



n tavola AdTinq004b

scala	1:500_1:1000
oggetto	rilievo:planimetria_sezioni
tipo elaborato	progetto definitivo architettonico
data di consegna	agosto 2011
nome file	SERVER5+1/01_1INCARICHI 5+1/ S16/06 S16 Ad definitivo

commessa S16

rev.	data	redatto	verificato	approvato	oggetto revisione
a	13.12.10	dm	dm	sc	definitivo
b	08.11	dm	dm	sc	definitivo

L'UTILIZZAZIONE E LA RIPRODUZIONE DEL PRESENTE DOCUMENTO SONO RISERVATE A NORMA DI LEGGE