
1


2


3


4


5



6


7


8


9

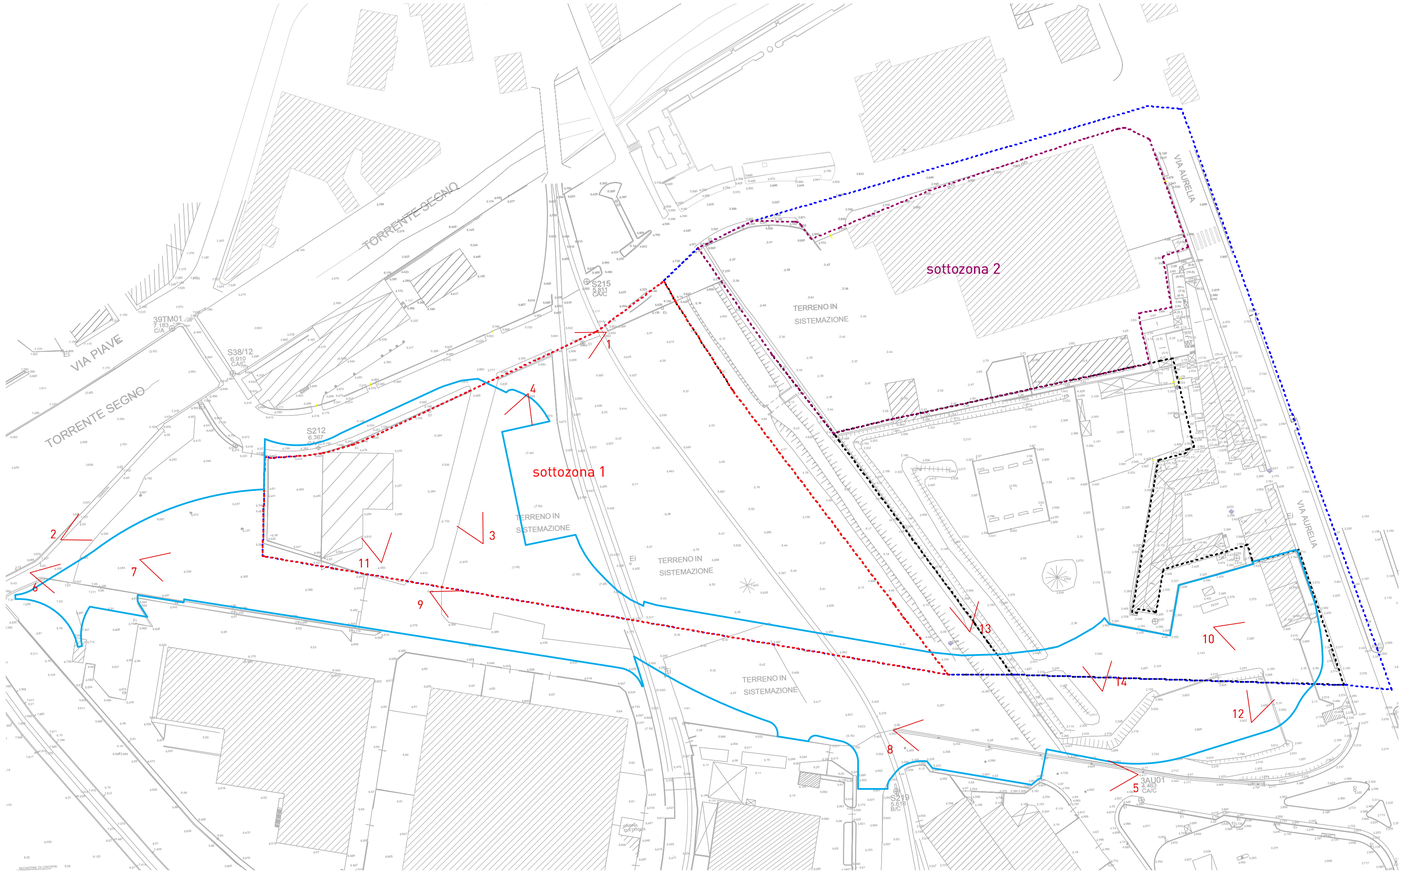

10


11


12


13


14



1 rilievo planimetrico
scala 1: 1000

Confine S.A.U. Zona S16
Confine S.A.U. sottozone 1
Confine S.A.U. sottozone 2
Confine opere di urbanizzazione di interesse generale

COMUNE DI VADO LIGURE

VADO LIGURE_REGIONE LIGURIA

OPERE DI UBANIZZAZIONE DI INTERESSE GENERALE_ZONA S16

Abitcoop
Via XX settembre 36/25, 16100 Genova, tel.010/585487
Multipolis s.r.l.
Via Aurelia 220, 17047 Vado Ligure

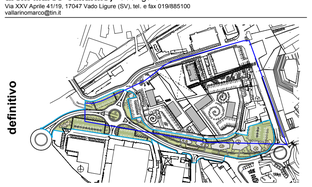
progettazione architettonica integrata e paesaggistica
5+1AA Alfonso Femia Gianluca Peluffo architectures
via interiano 3/11, 16124 genova tel. 010.540095 fax 010.5702094
via cadorna 32/35, 20137 milano tel. 02.54019701 fax 010.54115512
55 rue des petites écuries, 75010 paris tel +331.42462694
progettazione@5piu1aa.com www.5piu1aa.com
5+1AA agenzia di architettura alfonso femia gianluca peluffo srl

progettazione impiantistica, energia e sostenibilità, acustica
Ai Studio e Ai Engineering s.r.l., torino
Via lamarmora 80, 10128 Torino, tel.011/5814511 fax 011/5683482
www.aigroup.it info@aigroup.it

progettazione viabilistica
IQUADRO INGEGNERIA s.r.l., genova
Via Interiano 3/11b, 16124 Genova, tel.010/8690578 fax 010/8690690
tecnico@iquadro.org

arch. Marco Vallarino, vado ligure
Via XXV Aprile 41/1b, 17047 Vado Ligure (SV), tel. e fax 019/885100
vallarinomarco@tin.it

definitivo



n tavola	AdTinq006b
scala	1:1000
oggetto	documentazione fotografica
tipo elaborato	progetto definitivo architettonico
data di consegna	agosto 2011
nome file	SERVER5+1/01_1INCARICHI 5+1/ S16/06 S16 Ad definitivo

commessa S16

rev.	data	redatto	verificato	approvato	oggetto revisione
a	13.12.10	dm	dm	sc	definitivo
b	08.11	dm	dm	sc	definitivo

L'UTILIZZAZIONE E LA RIPRODUZIONE DEL PRESENTE DOCUMENTO SONO RISERVATE A NORMA DI LEGGE