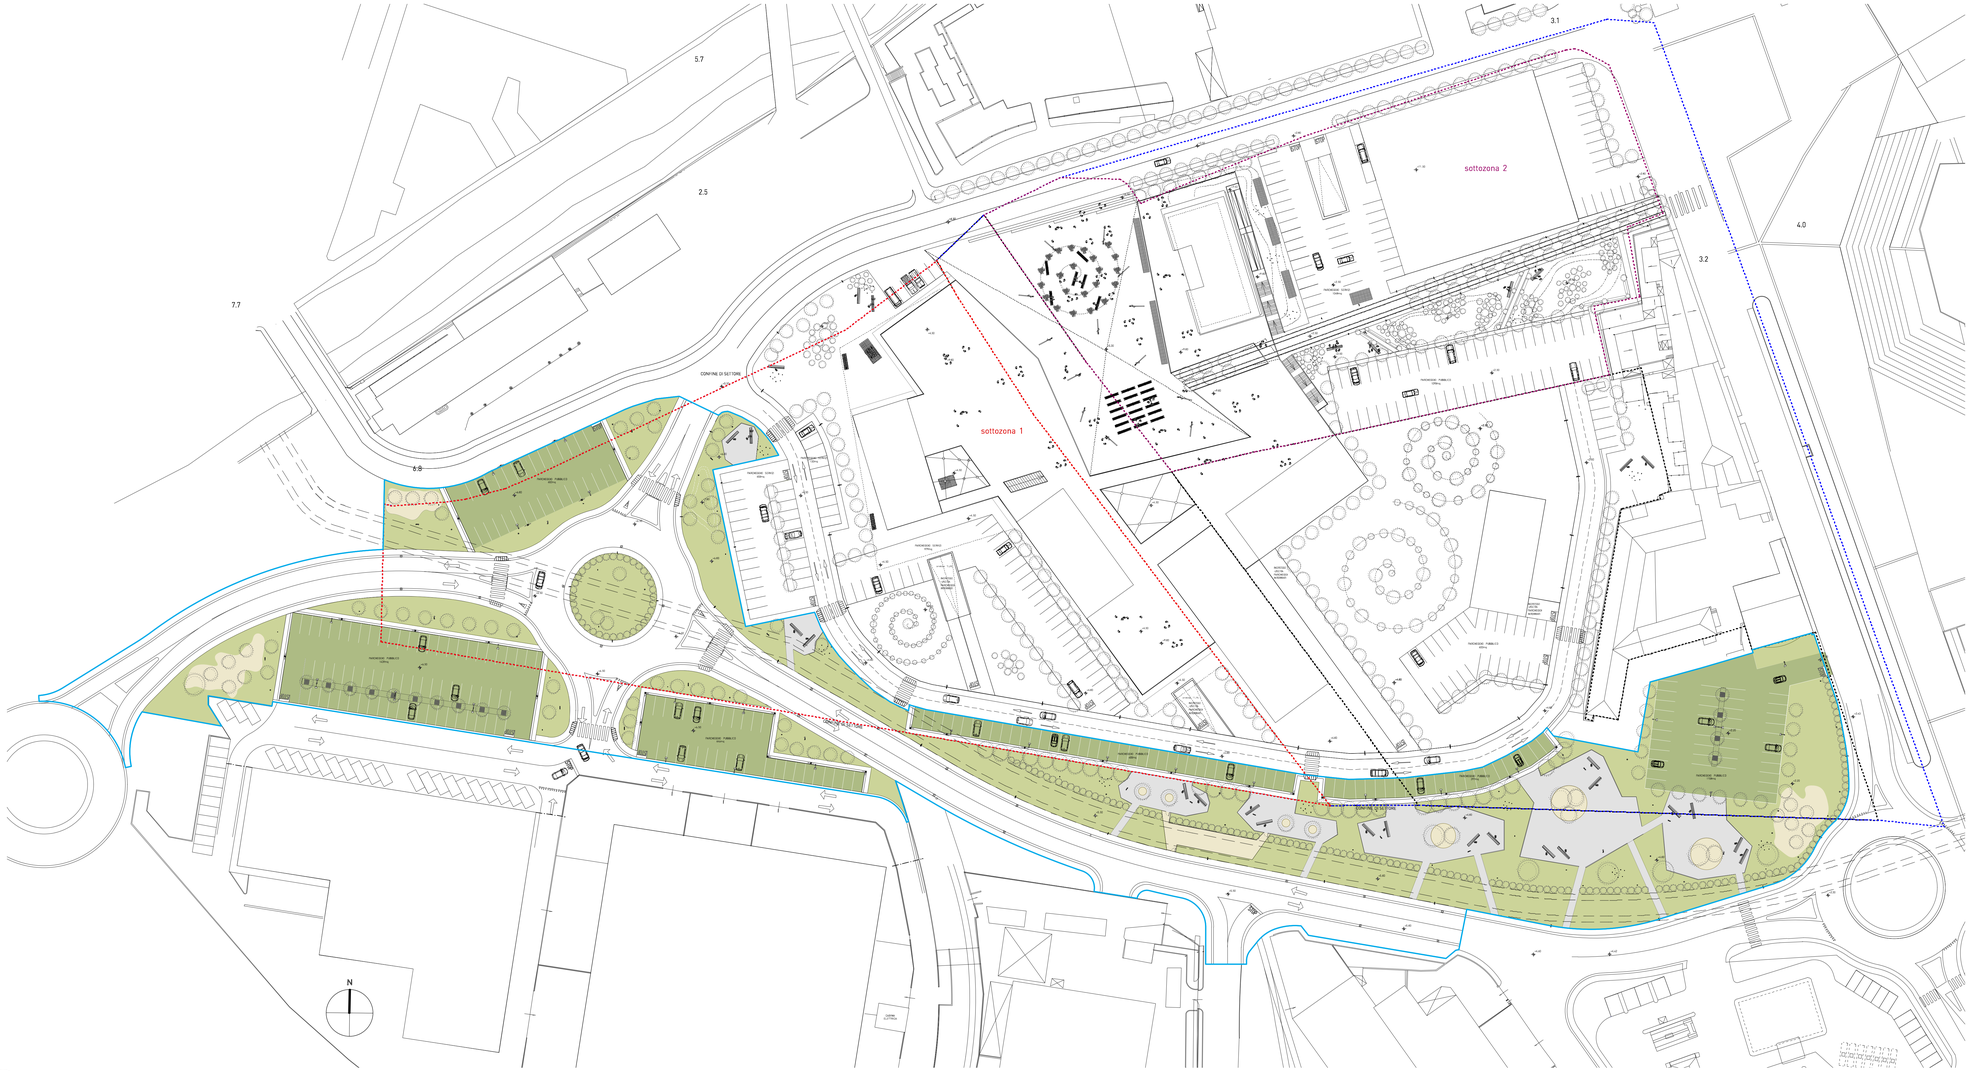


Confine S.A.U. Zona S16

Confine S.A.U. sottozona 1

Confine S.A.U. sottozona 2

Confine opere di urbanizzazione di interesse generale

1 planimetria di progetto
scala 1: 500

COMUNE DI VADO LIGURE

VADO LIGURE_REGIONE LIGURIA

OPERE DI UBANIZZAZIONE DI INTERESSE GENERALE_ZONA S16

Abitcoop
Via XX settembre 36/25, 16100 Genova, tel.010/585487

Multipolis s.r.l.
Via Aurelia 220, 17047 Vado Ligure

progettazione architettonica integrata e paesaggistica

5+1AA
Alfonso Femia Gianluca Peluffo

via interrato 2/11, 16124 genova tel. 010.2465900 fax 010.5702094
via cadolini 33/3b, 20137 milano tel. 02.54019701 fax 010.5411651 2
55 rue des petites écuries, 75010 paris tel. 01.42.46.00.84
www.5piu1aa.it info@5piu1aa.it
5+1AA agenzia di architettura alfonso femia gianluca peluffo srl

progettazione impiantistica, energia e sostenibilità, acustica

AI Studio e AI Engineering s.r.l., torino
Via Ventimiglia 65, 10126 Torino, tel.0113019311 fax 011.5682402
www.aigroup.it info@aigroup.it

progettazione viabilistica

IQUADRO INGEGNERIA s.r.l., genova
Via Interiano 3/11b, 16124 Genova, tel.0108600078 fax 0108600690
technic@iquadro.org

arch. Marco Vallarino, vado ligure
Via XXV Aprile 41/18, 17047 Vado Ligure (SV), tel. e fax 019/883100
vallarinomarco@tin.it

definitivo

n tavola	AdTplm002b
scala	1:500
oggetto	planimetria di progetto
tipo elaborato	progetto definitivo architettonico
data di consegna	agosto 2011
nome file	SERVER5+1\D1_1INCARICHI 5+1/ S16\06 S16 Ad definitivo
commessa	S16

rev.	data	redatto	verificato	approvato	oggetto revisione
a	13.12.10	dm	dm	sc	definitivo
b	08.11	dm	dm	sc	definitivo

L'UTILIZZAZIONE E LA RIPRODUZIONE DEL PRESENTE DOCUMENTO SONO RISERVATE A NORMA DI LEGGE