



2 sezione A-A'
scala 1: 250

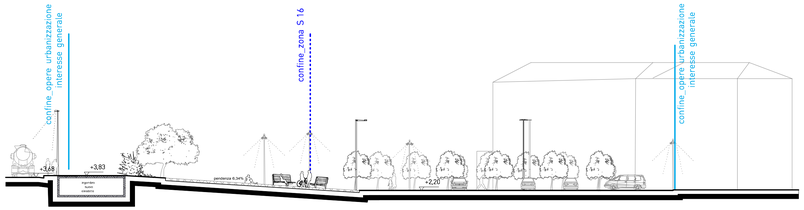


3 sezione B-B'
scala 1: 250

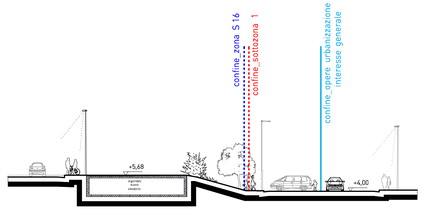

4 sezione C-C'
scala 1: 250

confine_zona S 16
confine_sottozona 1
confine_sottozona 2
confine_opere urbanizzazione interesse generale

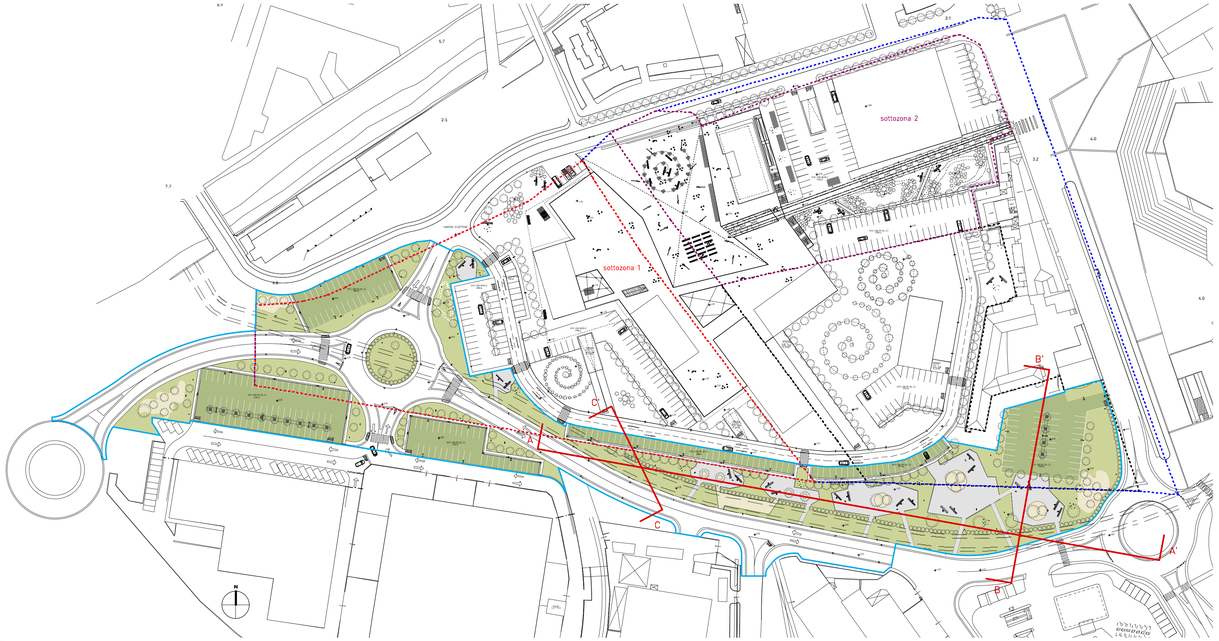

1 planimetria di progetto
scala 1: 1000

COMUNE DI VADO LIGURE

VADO LIGURE_REGIONE LIGURIA

OPERE DI UBANIZZAZIONE DI INTERESSE GENERALE_ZONA S16

Abitcoop
Via XX settembre 36/25, 16100 Genova, tel.010/585487

Multipolis s.r.l.
Via Aurelia 220, 17047 Vado Ligure

progettazione architettonica integrata e paesaggistica

5+1AA
Alfonso Femia Gianluca Peluffo
via interrano 3/11, 16124 genova tel. 010.540098 fax 010.570294
via cadolini 33/36, 20137 milano tel. 02.54019701 fax 010.54115512
55 rue des petites ecuries, 75010 paris tel +331 42462894
mail@5piu1aa.it www.5piu1aa.it
5+1AA agenzia di architettura alfonso femia gianluca peluffo srl
architectures

progettazione impiantistica, energia e sostenibilità, acustica
Al Studio e Al Engineering s.r.l., torino
Via lemarmora 80, 10126 Torino, tel.011.581451/11 fax 011/5663452
www.aigroup.it, info@aigroup.it

progettazione viabilistica
IQUADRO INGEGNERIA s.r.l., genova
Via Interrano 3/11b, 16124 Genova, tel.010/8600278 fax 0108606090
tecnico@iquadro.org

arch. Marco Vallarino, vado ligure
Via XXV Aprile 41/19, 17047 Vado Ligure (SV), tel. e fax 019/885100
vallarinomarco@tin.it

definitivo



n tavola AdTsez001b

scala 1:250_1:1000

oggetto **sezioni di progetto**

tipo elaborato **progetto definitivo architettonico**

data di consegna **agosto 2011**

nome file **SERVER5+1/01_1INCARICHI 5+1/ S16/06 S16 Ad definitivo**

commessa **S16**

rev.	data	redatto	verificato	approvato	oggetto revisione
a	13.12.10	dm	dm	sc	definitivo
b	08.11	dm	dm	sc	definitivo

L'UTILIZZAZIONE E LA RIPRODUZIONE DEL PRESENTE DOCUMENTO SONO RISERVATE A NORMA DI LEGGE