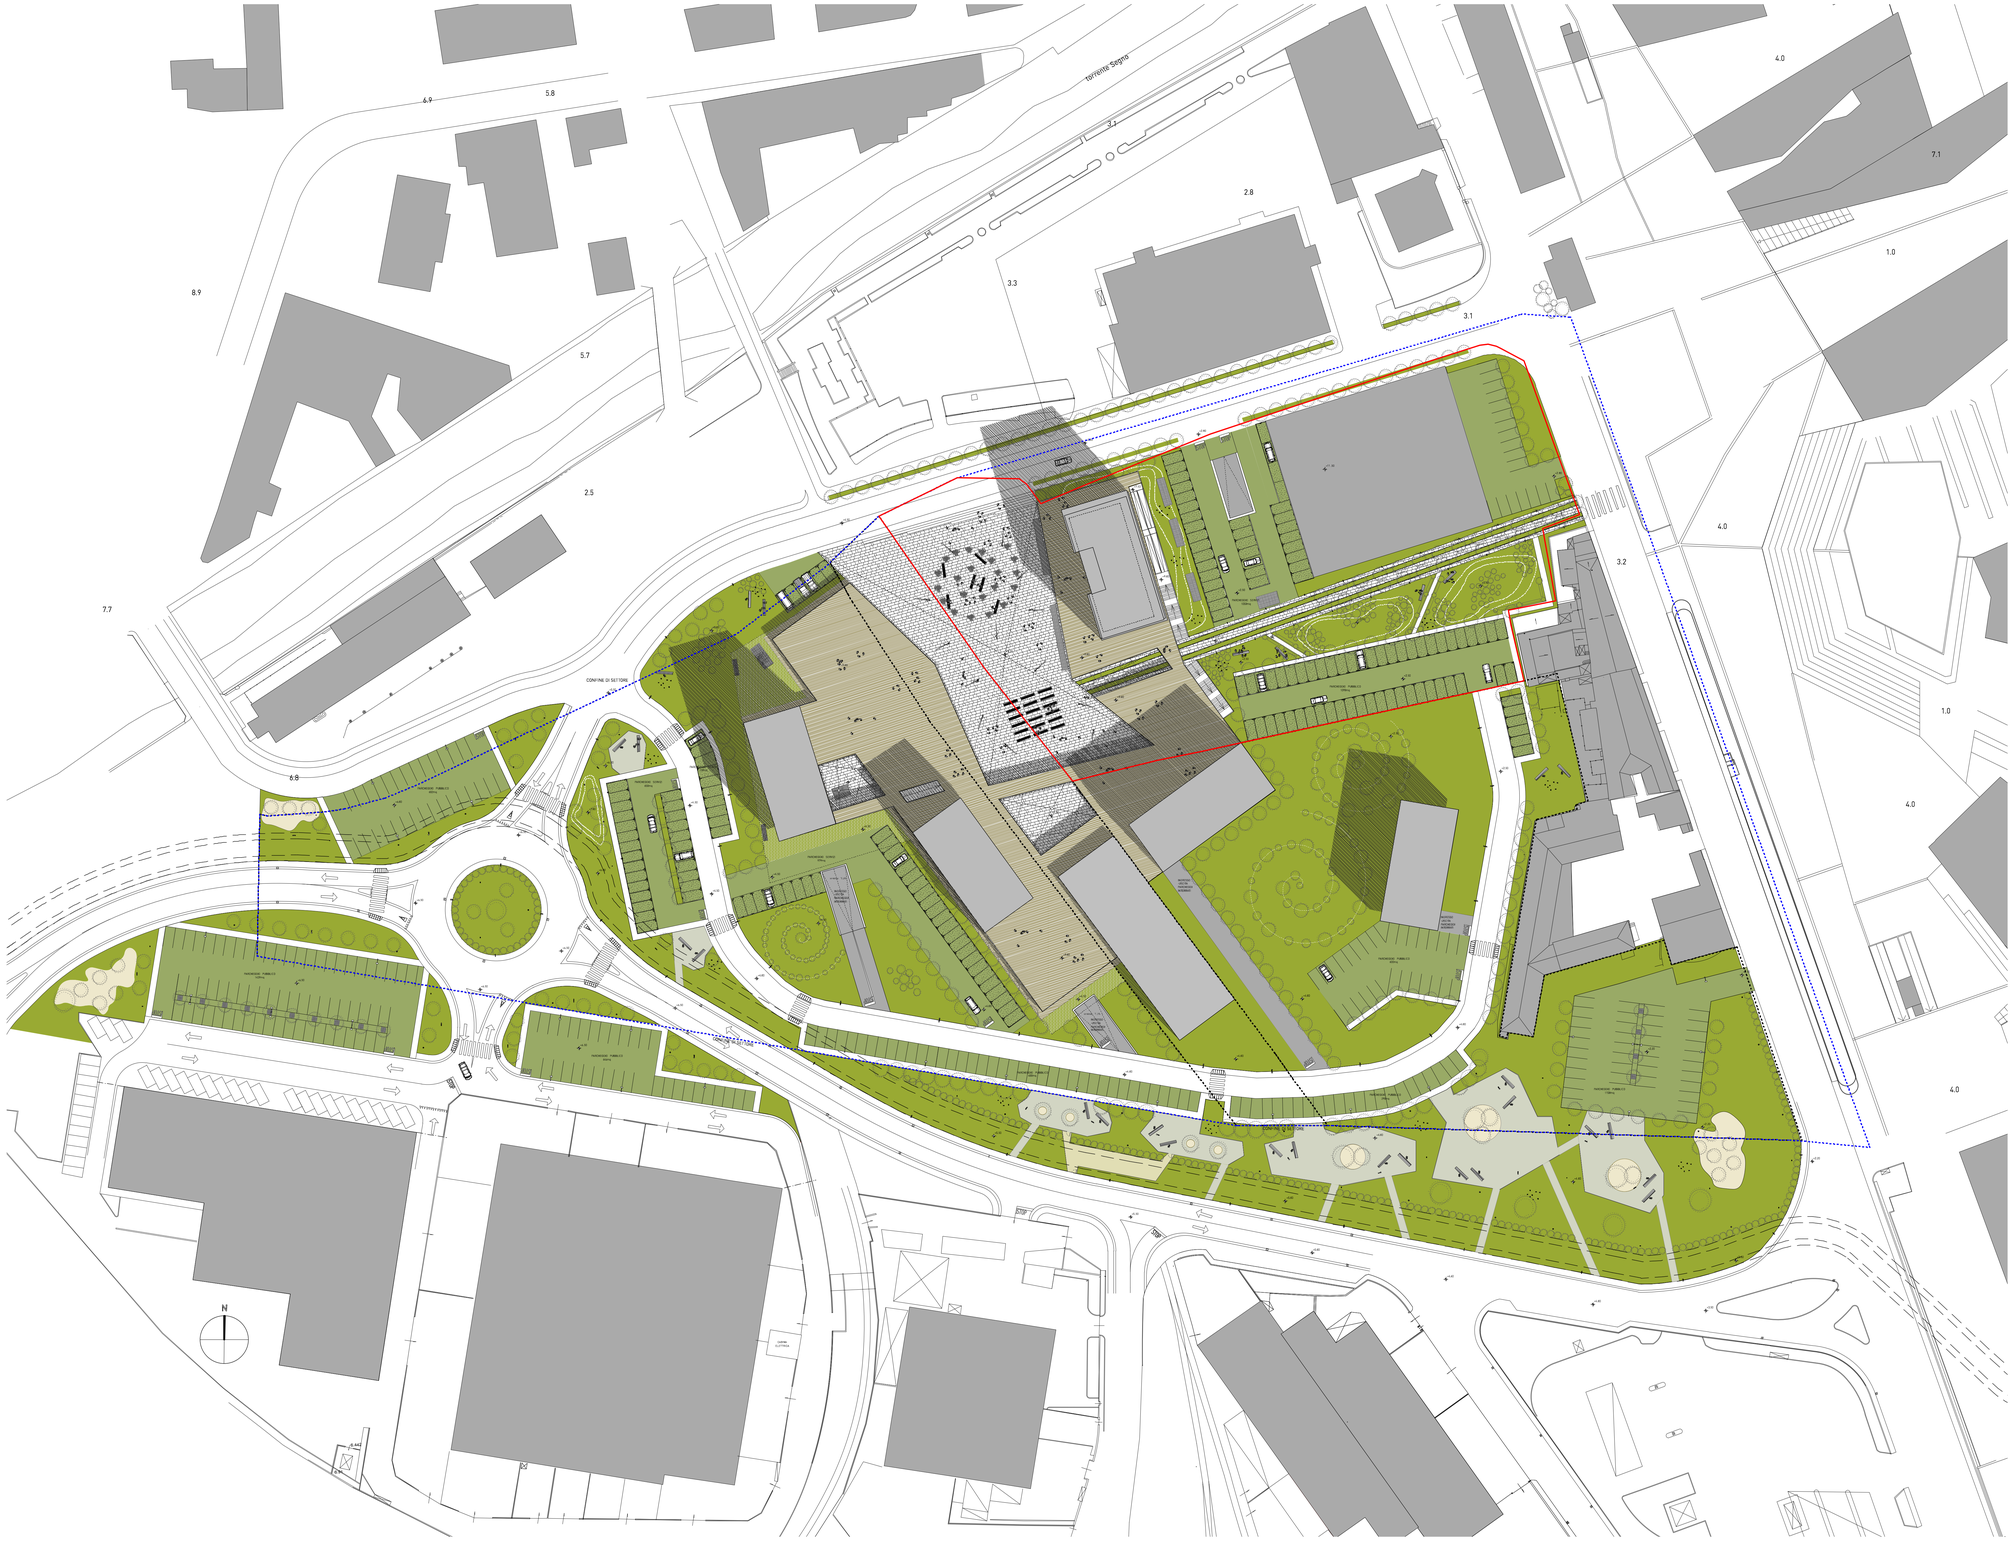


1 planimetria
scala 1: 500

COMUNE DI VADO LIGURE

VADO LIGURE_REGIONE LIGURIA

TORRE RESIDENZIALE_MULTIPOLIS
Sottozona 2_Zona S16

committente

Multipolis s.r.l.
Via Aurelia 220, 17047 Vado Ligure

progettazione architettonica integrata e paesaggistica

5+1AA
Alfonso Femia Gluchon Petalfo
via imperia 3/1, 16134 genova tel. 010.540599 fax 010.570394
via cadolini 32/36, 20137 milano tel. 02.54019781 fax 010.54110512
30 rue des petites écuries, 75010 paris tel 1071.42462894
mail@5piu1aa.com www.5piu1aa.com
5+1AA agenzia di architettura alfonso femia gluchon petalfo srl

progettazione strutturale, impiantistica, energia e sostenibilità, acustica
Al studio e Al Engineering s.r.l., torino
via cigna n.7 tel/fax 39.011.7397823 fax 011.19504362
www.aigroup.it info@aigroup.it

progettazione viabilistica
IQUADRO INGEGNERIA s.r.l., genova
Via Settembrini 37 fl, 16125 Genova, tel.0105953378 fax 0105953690
tecnici@iquadro.org

arch. Marco Vallarino, vado ligure
Via XXV Aprile 41/19, 17047 Vado Ligure (SV), tel. & fax 0019885100
vallarinomarco@tin.it

S.U.A.



n tavola AdTplm001b

scala	1:500
oggetto	planimetria generale
tipo elaborato	progetto urbanistico
data di consegna	agosto 2011
nome file	SERVER5+1/01_1INCARICHI 5+1/ VRT/06 VRT Ad definitivo

commessa VRT

rev.	data	redatto	verificato	approvato	oggetto revisione
a	03.09	dm	dm	sc	prima emissione
b	08.11	dm	dm	sc	seconda emissione

L'UTILIZZAZIONE E LA RIPRODUZIONE DEL PRESENTE DOCUMENTO SONO RISERVATE A NORMA DI LEGGE