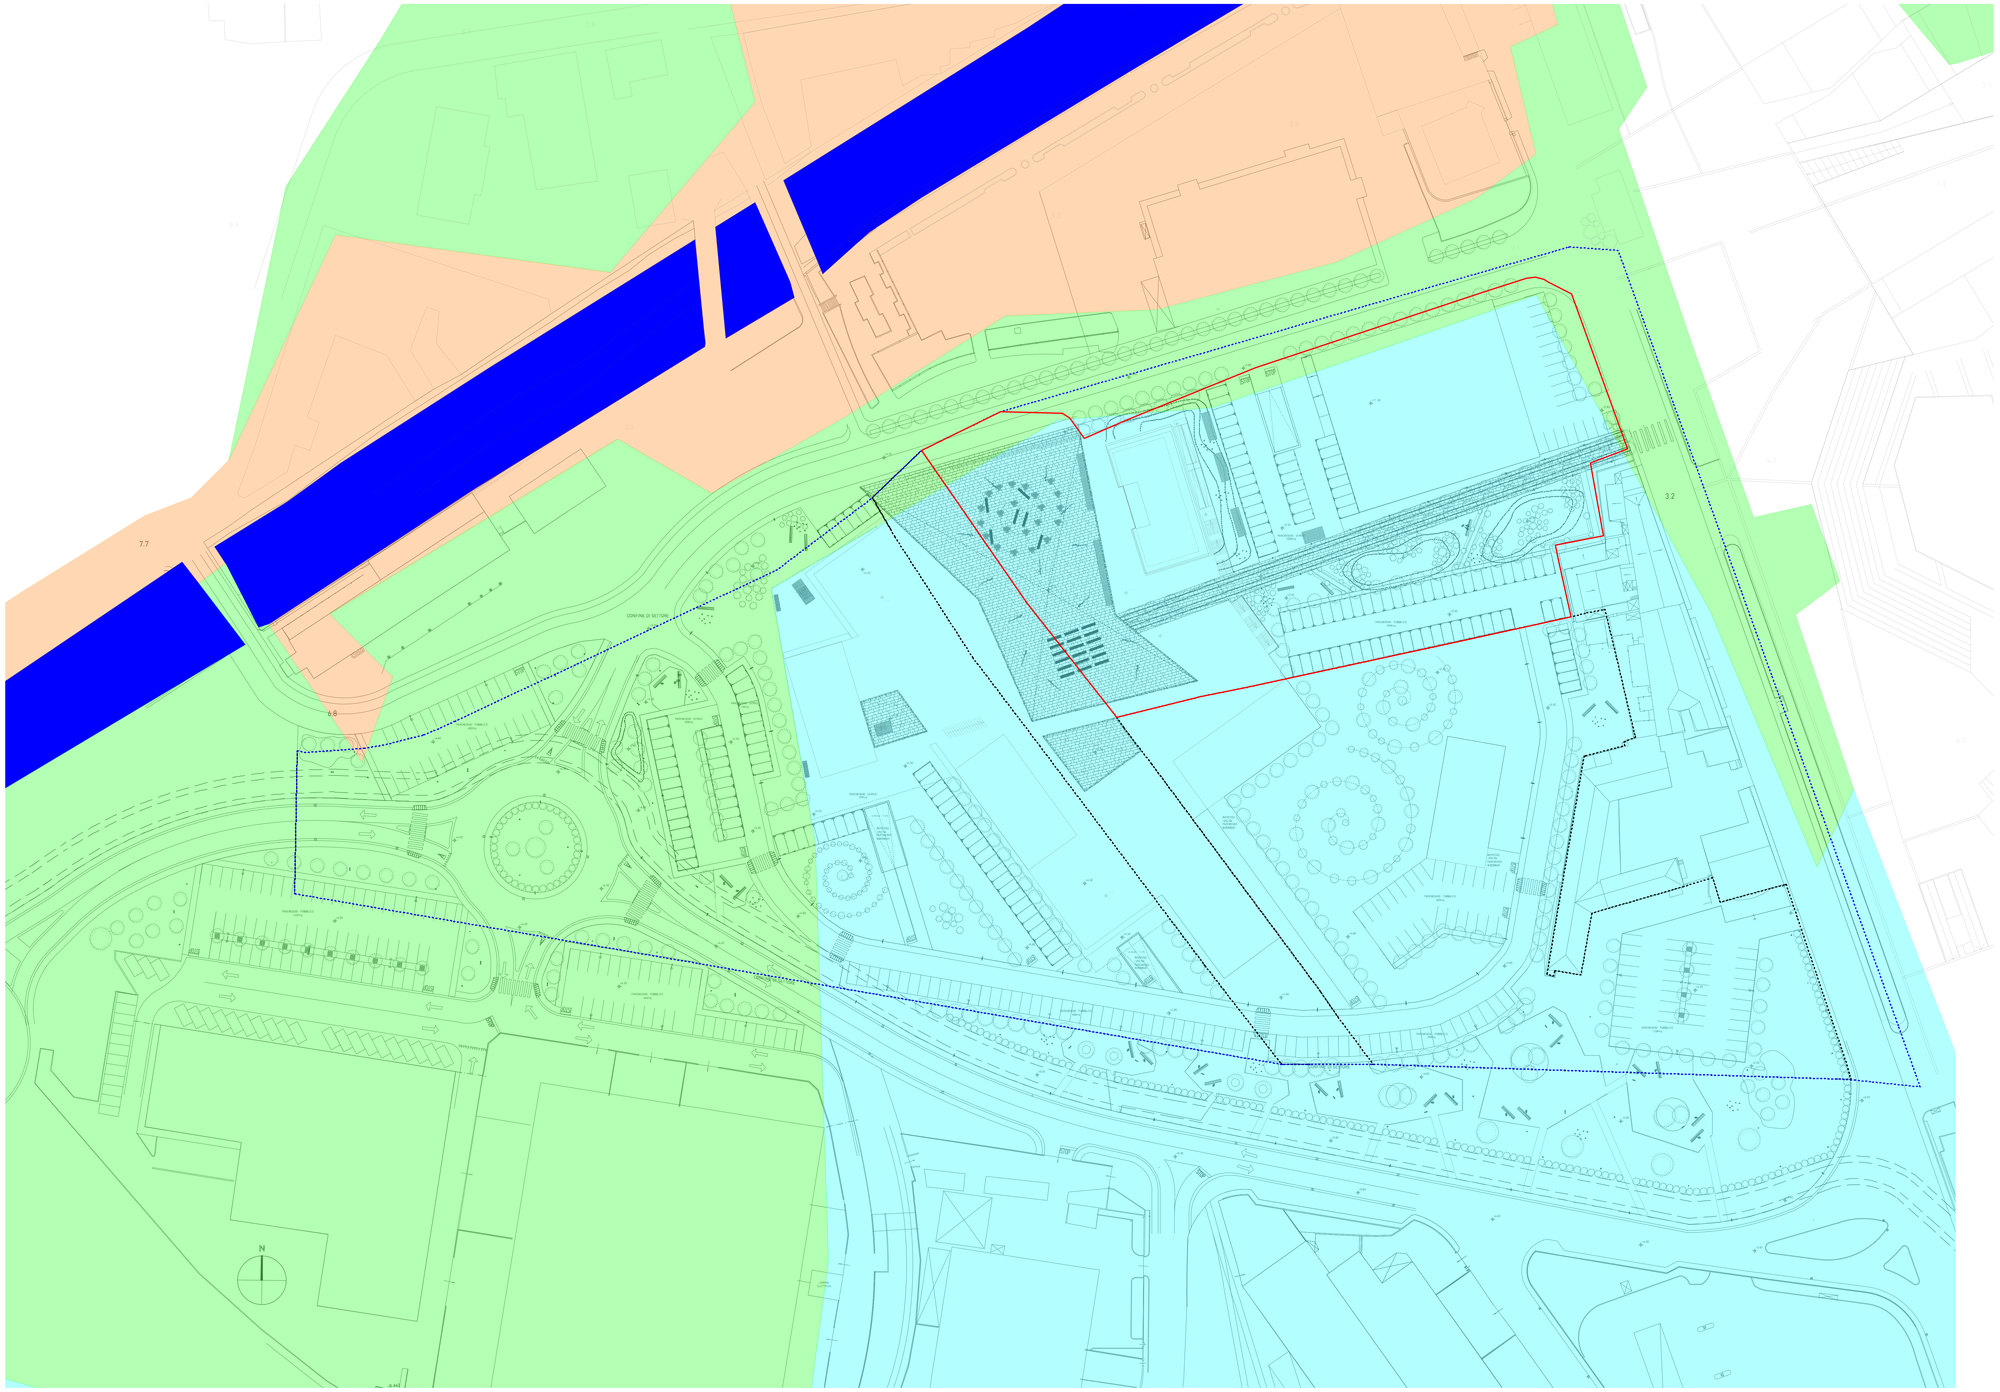


1 planimetria sovrapposizione S.U.A._carte di bacino
scala 1: 500

COMUNE DI VADO LIGURE

VADO LIGURE_REGIONE LIGURIA

TORRE RESIDENZIALE_MULTIPOLIS
Sottozona 2_Zona S16

committente

Multipolis s.r.l.
Via Aurelia 220, 17047 Vado Ligure

progettazione architettonica integrata e paesaggistica

5+1AA
Alfonso Femia Gianluca Peluffo
via interrano 3/11, 16124 genova tel. 010.540595 fax 010.5703294
via cadolini 32/3b, 20137 milano tel. 02.04019701 fax 010.04115512
55 rue des petites écuries, 75010 paris tel.+331.82462848
progettazione@5piu1aa.com - mail.5piu1aa.com
5+1AA agenzia di architettura alfonso femia gianluca peluffo srl
architectures

progettazione strutturale, impiantistica, energia e sostenibilità, acustica
AI studio e AI Engineering s.r.l., torino
Via lamarmora 80, 10128 Torino, tel.0115614511 fax 0115683462
www.aiproj.it - info@aiproj.it

progettazione viabilistica
IQUADRO INGEGNERIA s.r.l., genova
Via Adeodato Ortiz, 16124 Genova, tel.0105957479 fax 0105953690
iquadro@iquadro.org

arch. Marco Vallarino, vado ligure
Via XXV Aprile 41/15, 17047 Vado Ligure (SV), tel. e fax 019885100
vallarinomarco@tin.it

S.U.A.



n tavola AdTplm003b

scala **1:500**

oggetto **sovrapposizione S.U.A._carte di bacino**

tipo elaborato **progetto urbanistico**

data di consegna **agosto 2011**

nome file **SERVER5+1/01_1INCARICHI 5+1/ VRT/06 VRT Ad definitivo**

commessa **VRT**

rev.	data	redatto	verificato	approvato	oggetto revisione
a	03.09	dm	dm	sc	prima emissione
b	08.11	dm	dm	sc	seconda emissione

L'UTILIZZAZIONE E LA RIPRODUZIONE DEL PRESENTE DOCUMENTO SONO RISERVATE A NORMA DI LEGGE