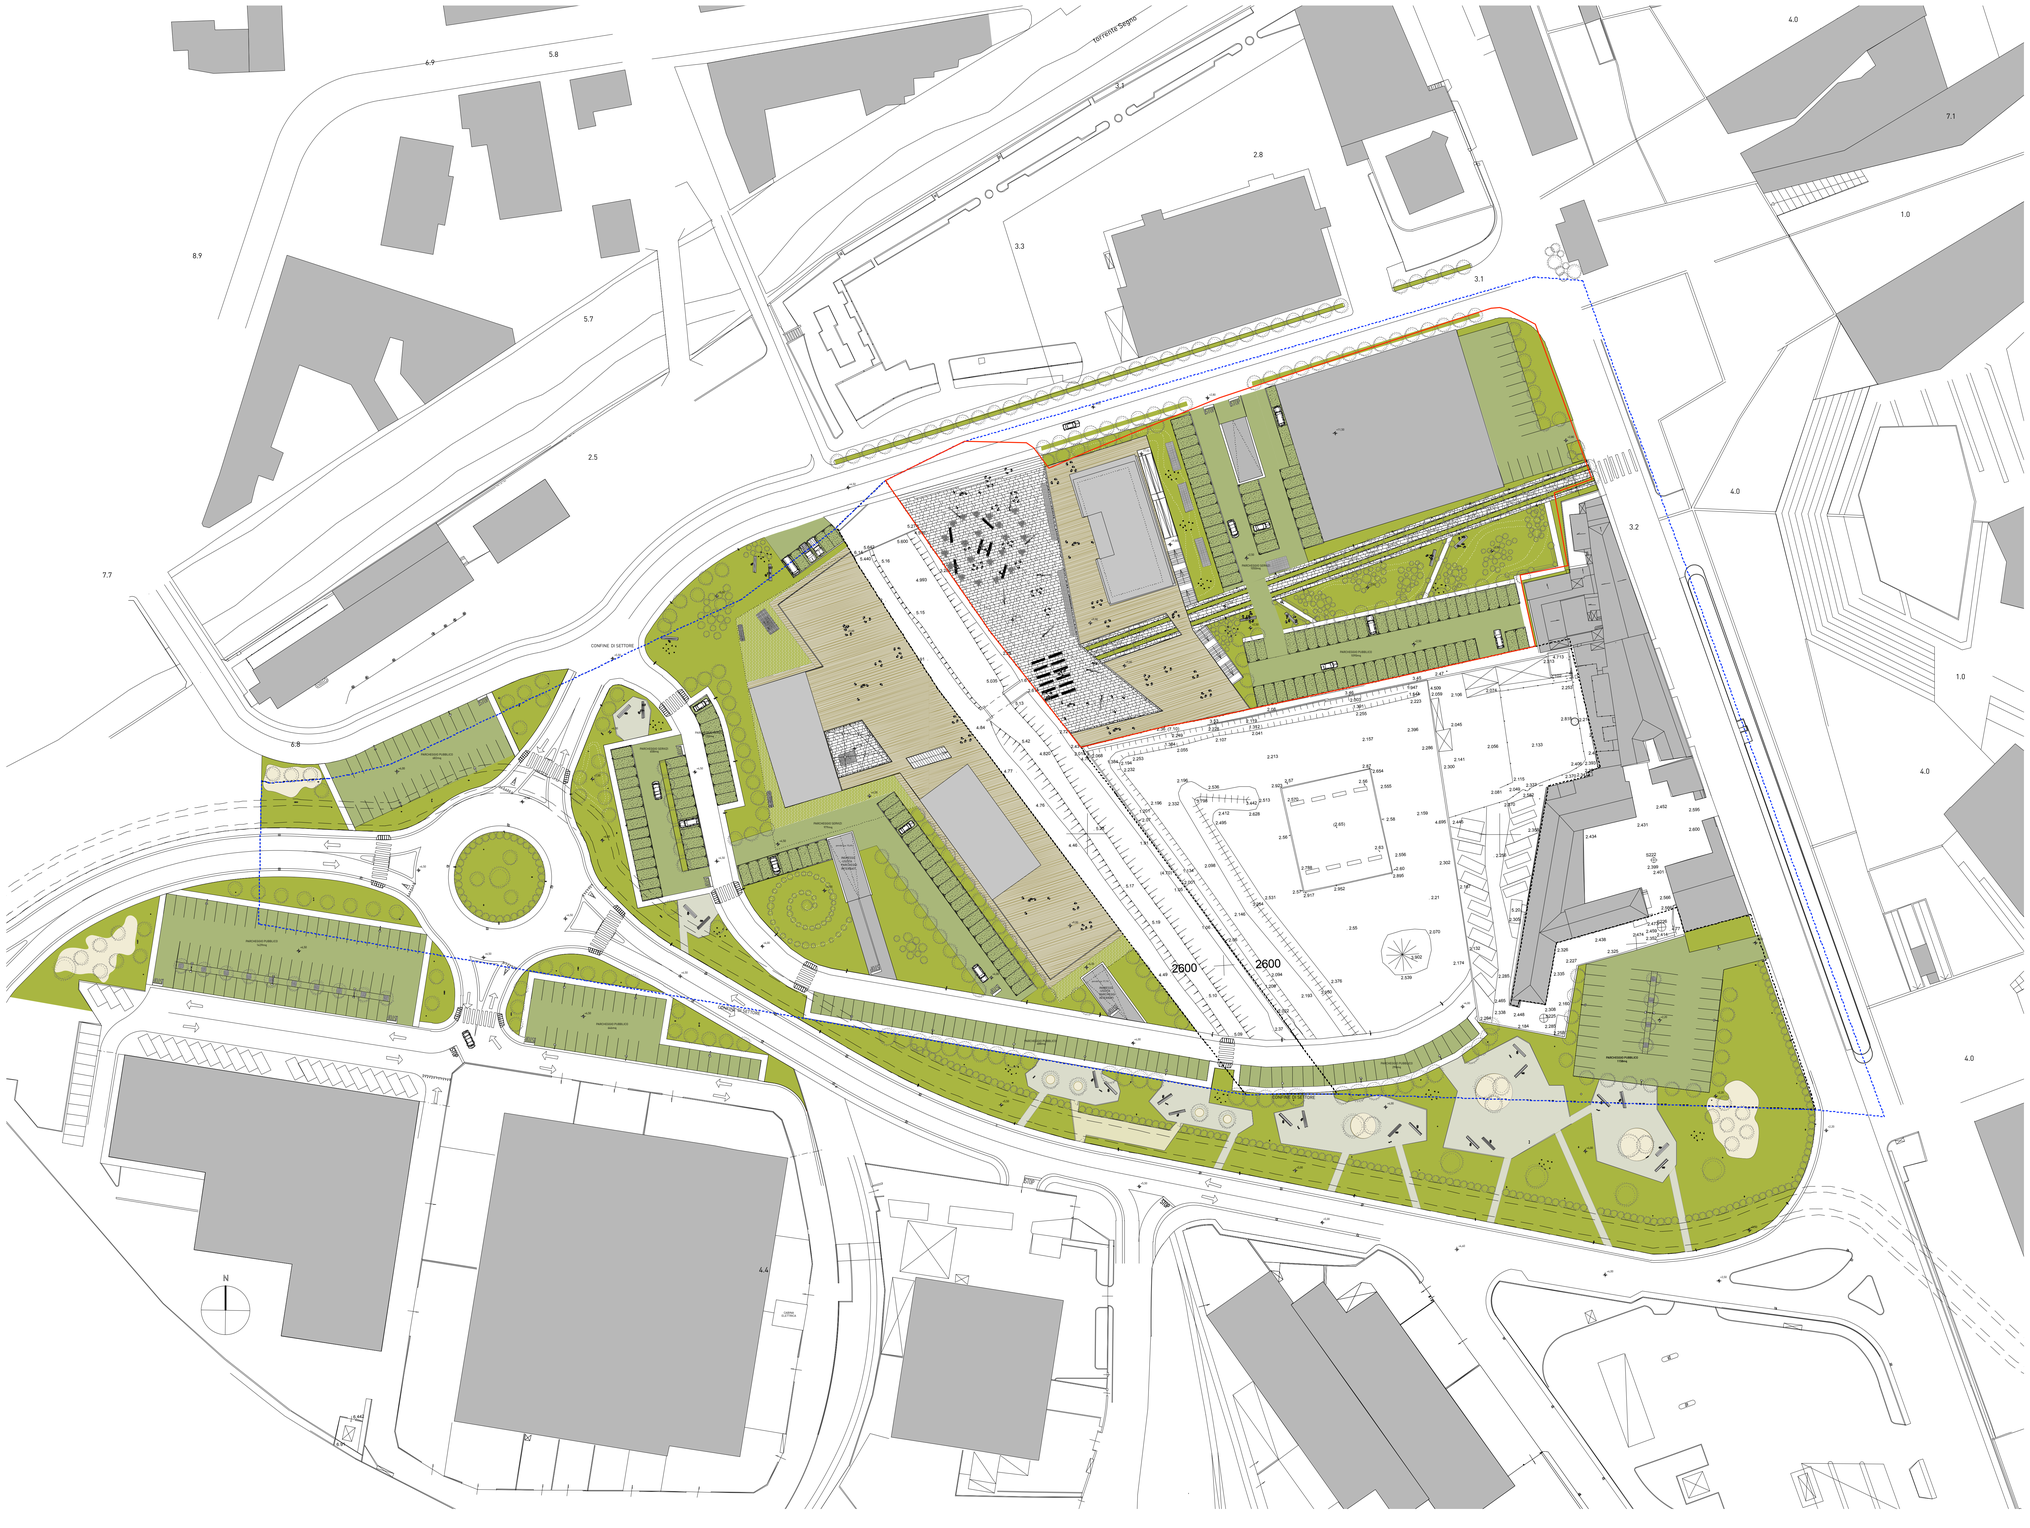


1 planimetria sottozona 1_2
scala 1: 500

COMUNE DI VADO LIGURE

VADO LIGURE_REGIONE LIGURIA

TORRE RESIDENZIALE_MULTIPOLIS
Sottozona 2_Zona S16

committente

Multipolis s.r.l.
Via Aurelia 220, 17047 Vado Ligure

progettazione architettonica integrata e paesaggistica

5+1AA
Alfonso Pinto Gianluca Peluffo
via ravasco 3/1, 16128 genova tel. 010.542485 fax 010.5702294
via a. doria 41/2, 20123 milano tel. +39.0245476701 fax 010.541118512
p.iva e cod. fisc. 03.111.290.961 pec ar. +39.0245476701
progettazione@5piu1aa.com www.5piu1aa.com
5+1AA agosto ar architettura alfonso fonte gianluca peluffo srl
architectures

progettazione strutturale, impiantistica, energia e sostenibilità, acustica
AI studio e AI Engineering s.r.l., torino
Via lamarmora 80, 10125 Torino, tel 0115816777 fax 0115663462
www.aigroup.it info@aigroup.it

progettazione viabilistica
IQUADRO INGEGNERIA s.r.l., genova
Via Vittorio Veneto 2/1A, 16128 Genova, tel 0108360778 fax 0110180500490
tecnico@iquadro.org

arch. Marco Vallarino, vado ligure
via XXV Aprile 81/13, 17047 Vado Ligure (SV), tel. e fax 019/881100
vallarinomarco@gm..it

S.U.A.



n tavola	AdTplm011b
scala	1:500
oggetto	S.U.A. sottozona 1_2
tipo elaborato	progetto urbanistico
data di consegna	agosto 2011
nome file	SERVER5+1/01_1INCARICHI 5+1/ VRT/06 VRT Ad definitivo

commessa VRT

rev	data	redatto	verificato	approvato	oggetto revisione
a	03.09	dm	dm	sc	prima emissione
b	08.11	dm	dm	sc	seconda emissione

L'UTILIZZAZIONE E LA RIPRODUZIONE DEL PRESENTE DOCUMENTO SONO RISERVATE A NORMA DI LEGGE