
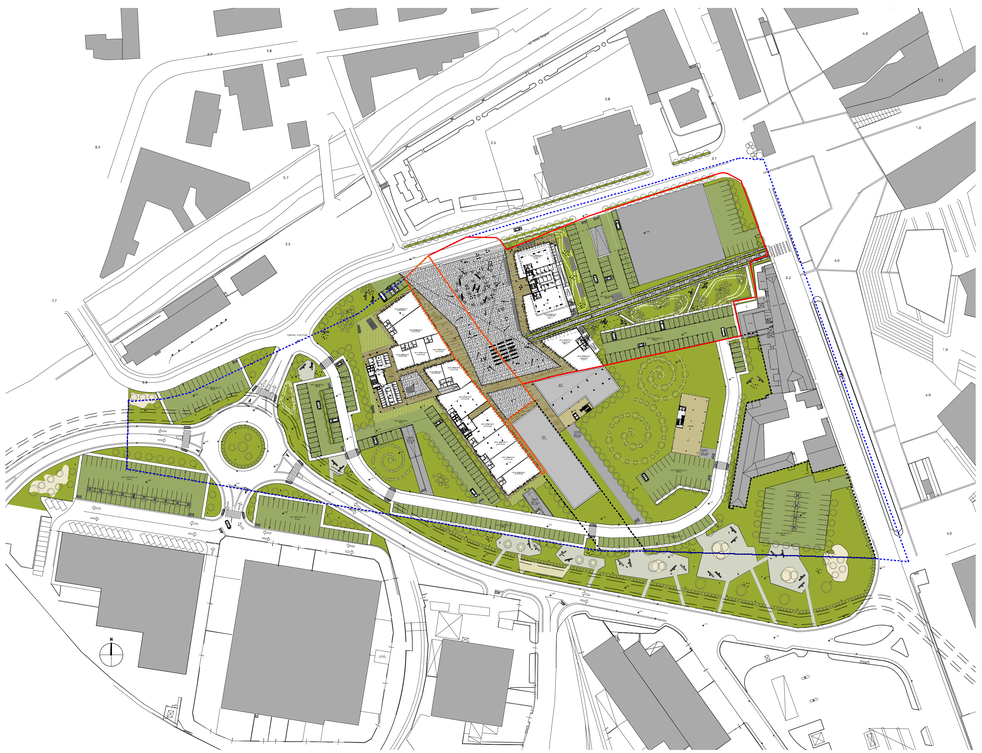


1 planimetria_piano terra
scala 1: 1000

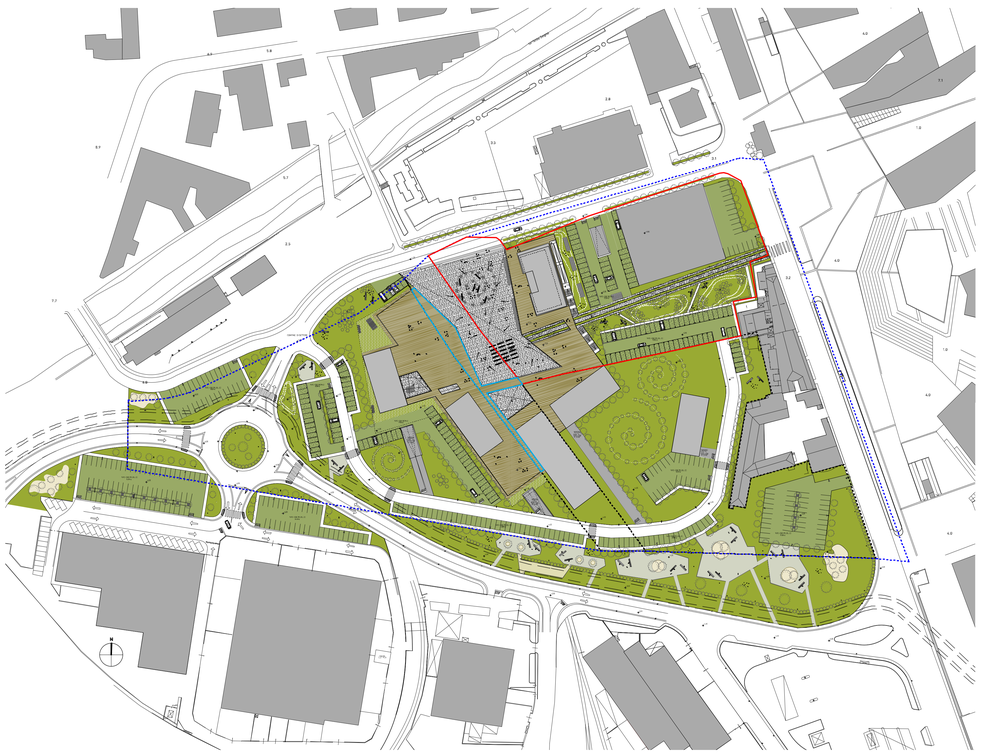

2 planimetria_piano copertura
scala 1: 1000

Confine S.A.U. Zona S16

Confine S.U.A. Sottozona 2

Area ad uso pubblico ricadente al piano terra della Sottozona 4 (proprietà FSI che servirebbe a rendere funzionali e indipendenti i progetti della Sottozona 1 e 2 dalle restanti sottozone

Area ad uso pubblico ricadente al piano primo della Sottozona 4 (proprietà FSI che servirebbe a rendere funzionali e indipendenti i progetti della Sottozona 1 e 2 dalle restanti sottozone

COMUNE DI VADO LIGURE

VADO LIGURE_REGIONE LIGURIA

TORRE RESIDENZIALE_MULTIPOLIS
Sottozona 2_Zona S16

committente

Multipolis s.r.l.
Via Aurelia 220, 17047 Vado Ligure

progettazione architettonica integrata e paesaggistica

5+1AA
Attivec Zona Occidentale Piedfb.
via cavalcia 5/1, 16124 genova tel. 010 540988 fax 010 570004
5+1AA agenzia di architettura alfonso femia gianluca peluffo srl

progettazione strutturale, impiantistica, energia e sostenibilità, acustica

Ai studio e Ai Engineering s.r.l., torino
Via lamarmora 80, 10125 Torino, tel.011/5614511 fax 011/5683462
www.aiprue.it info@aiprue.it

progettazione viabilistica

IQUADRO INGEGNERIA s.r.l., genova
Via Cesarea 6/5, 16156 Genova, tel.010/8600378 fax 010/8606060

arch. Marco Vallarino, vado ligure
Via XXV Aprile 41/18, 17047 Vado Ligure (SV), tel. e fax 019/885100
vallarinomarco@tin.it

S.U.A.



n tavola AdTplm012b

scala **1:1000**

oggetto **aree ad uso pubblico ricadenti nella sott. 4**

tipo elaborato **progetto urbanistico**

data di consegna **agosto 2011**

nome file **SERVER5+1/01_1INCARICHI 5+1/ VRT/06 VRT Ad definitivo**

commessa **VRT**

rev.	data	redatto	verificato	approvato	oggetto revisione
a	03.09	dm	dm	sc	prima emissione
b	08.11	dm	dm	sc	seconda emissione

L'UTILIZZAZIONE E LA RIPRODUZIONE DEL PRESENTE DOCUMENTO SONO RISERVATE A NORMA DI LEGGE