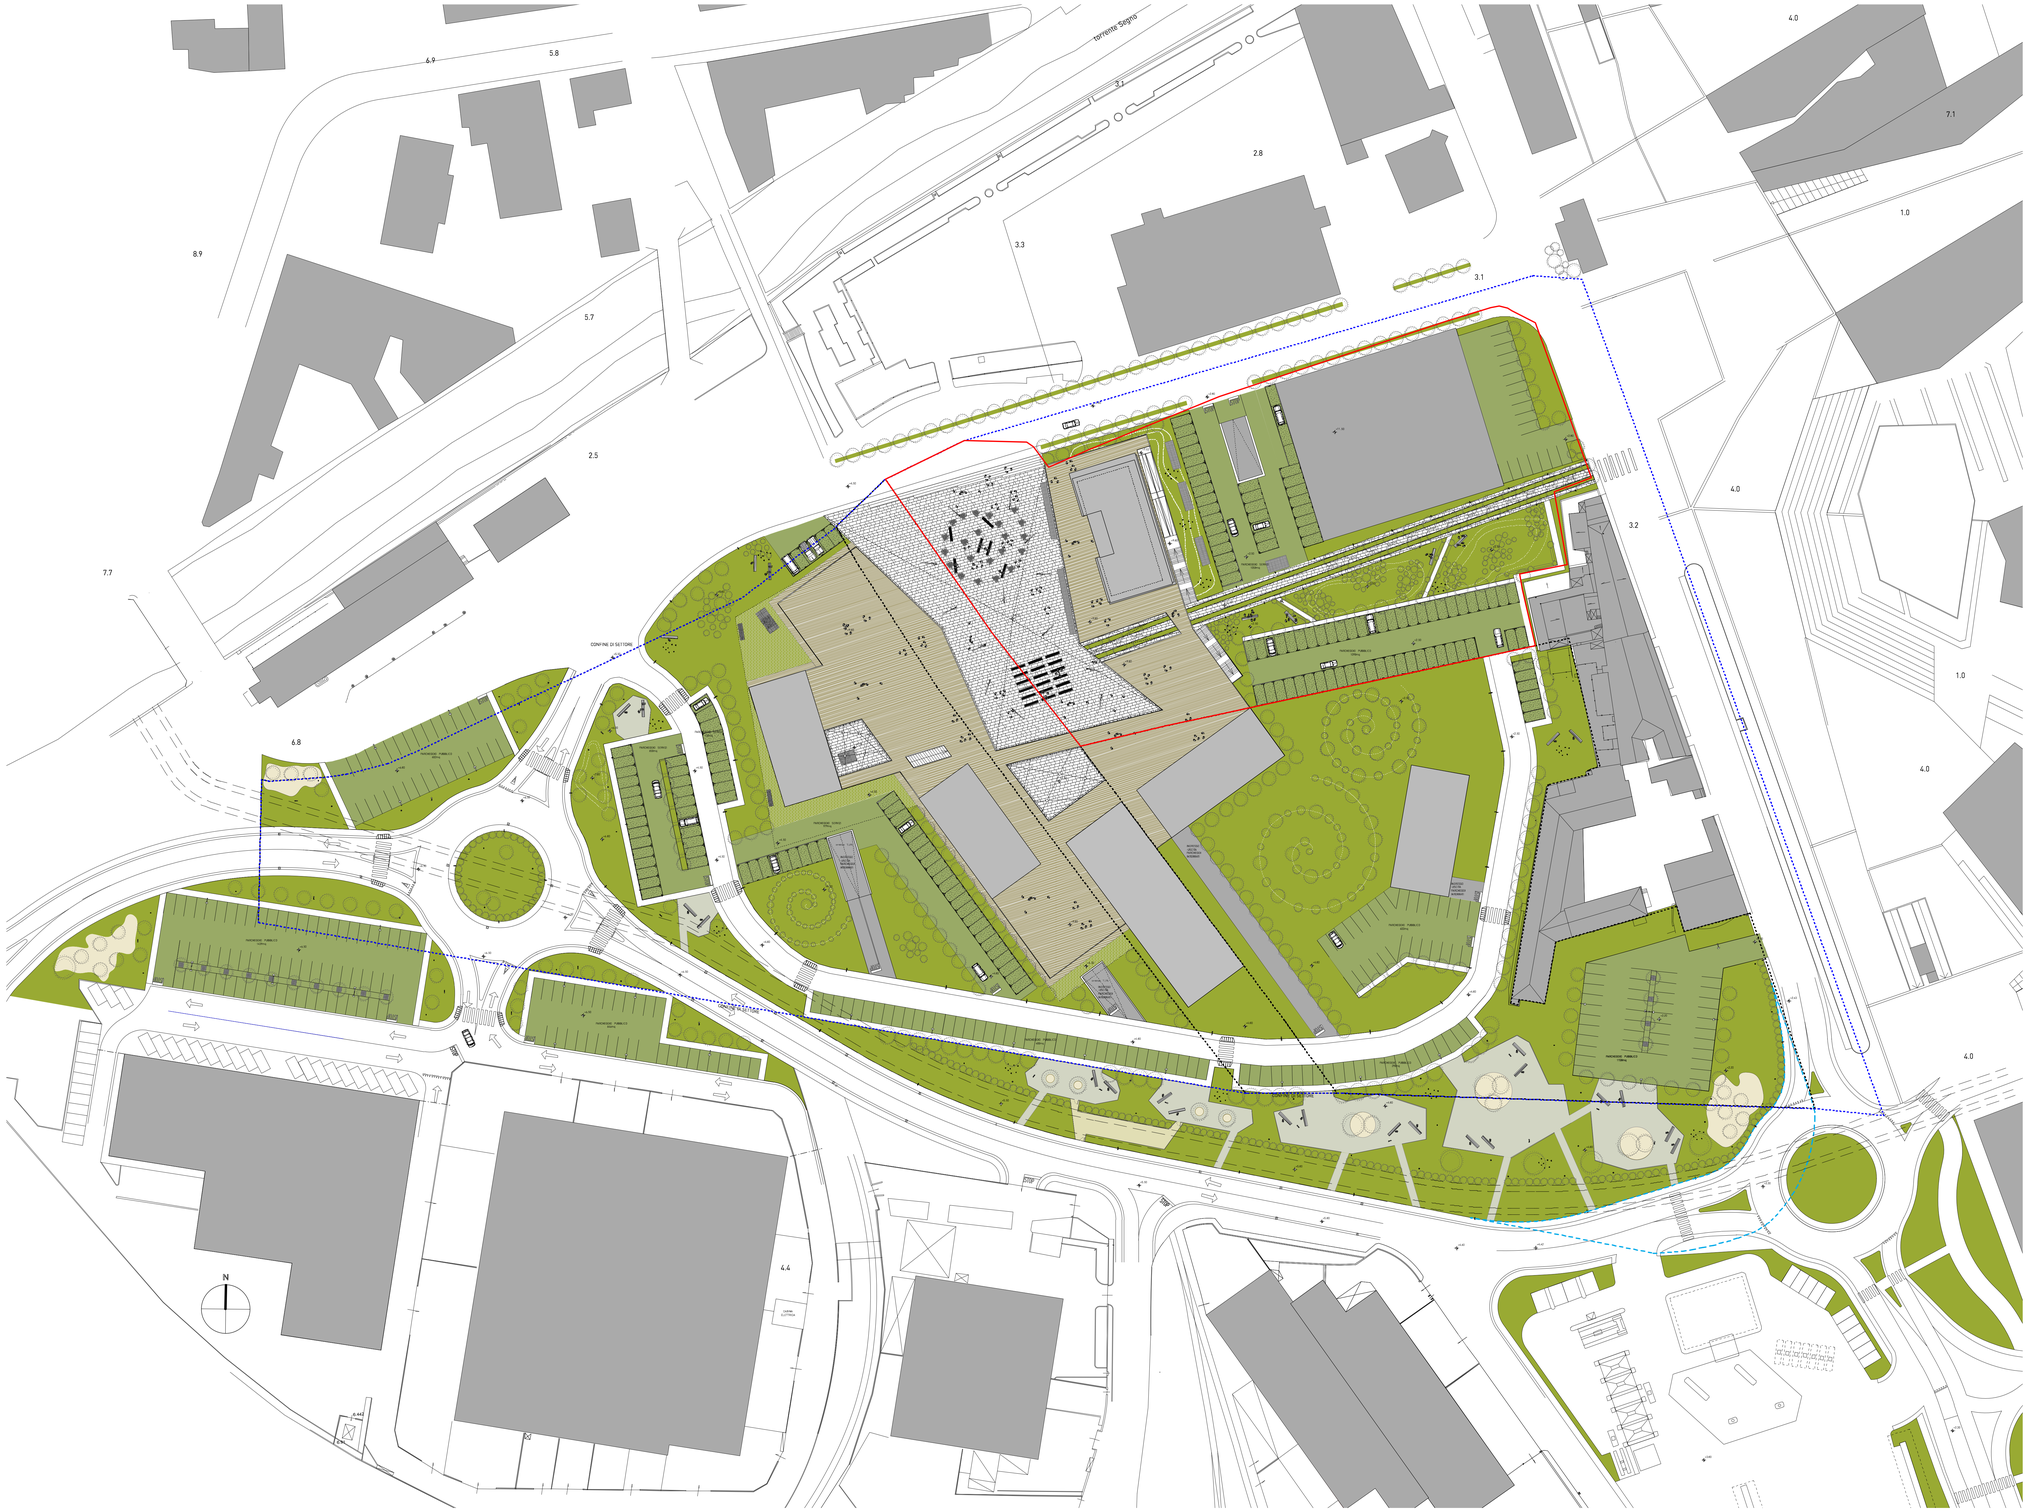


1 planimetria_nuova rotatoria aurelia
scala 1: 500

COMUNE DI VADO LIGURE

VADO LIGURE_REGIONE LIGURIA

TORRE RESIDENZIALE_MULTIPOLIS
Sottozona 2_Zona S16

committente

Multipolis s.r.l.
Via Aurelia 220, 17047 Vado Ligure

progettazione architettonica integrata e paesaggistica

5+1AA
Alfonso Femia Antonio Perotti
via internoni 3/11, 16124 genova tel. 010.540000 fax 010.5702094
via cavalieri 32/36, 20137 milano tel. 02.54019701 fax 010.541105112
55 rue des petites écuries, 75010 paris tel.+331 42463864
progettazione@5piu1aa.com www.5piu1aa.com
5+1AA agenzia di architettura alfonso femia gianluca peluffo srl
architectures

progettazione strutturale, impiantistica, energia e sostenibilità, acustica
Ai studio e AI Engineering s.r.l., torino
Via lamarmora 80, 10128 Torino, tel.0115614511 fax 0115683462
www.aigroup.it info@aigroup.it

progettazione viabilistica
IQUADRO INGEGNERIA s.r.l., genova
Via Fiasella 27/10, 16124 Genova, tel.0108553575 fax 0108556890
info@iquadro.org

arch. Marco Vallarino, vado ligure
Via XXV Aprile 41/19, 17047 Vado Ligure (SV), tel. e fax 019/885100
vallarinomarco@tin.it

S.U.A.



n tavola	AdTplm013b
scala	1:500
oggetto	compatibilità nuova rotatoria
tipo elaborato	progetto urbanistico
data di consegna	agosto 2011
nome file	SERVER5+1/01_1INCARICHI 5+1/ VRT/06 VRT Ad definitivo

commessa VRT

rev.	data	redatto	verificato	approvato	oggetto revisione
a	03.09	dm	dm	sc	prima emissione
b	08.11	dm	dm	sc	seconda emissione

L'UTILIZZAZIONE E LA RIPRODUZIONE DEL PRESENTE DOCUMENTO SONO RISERVATE E NORMA DI LEGGE