



1 prospetto ovest
scala 1: 200

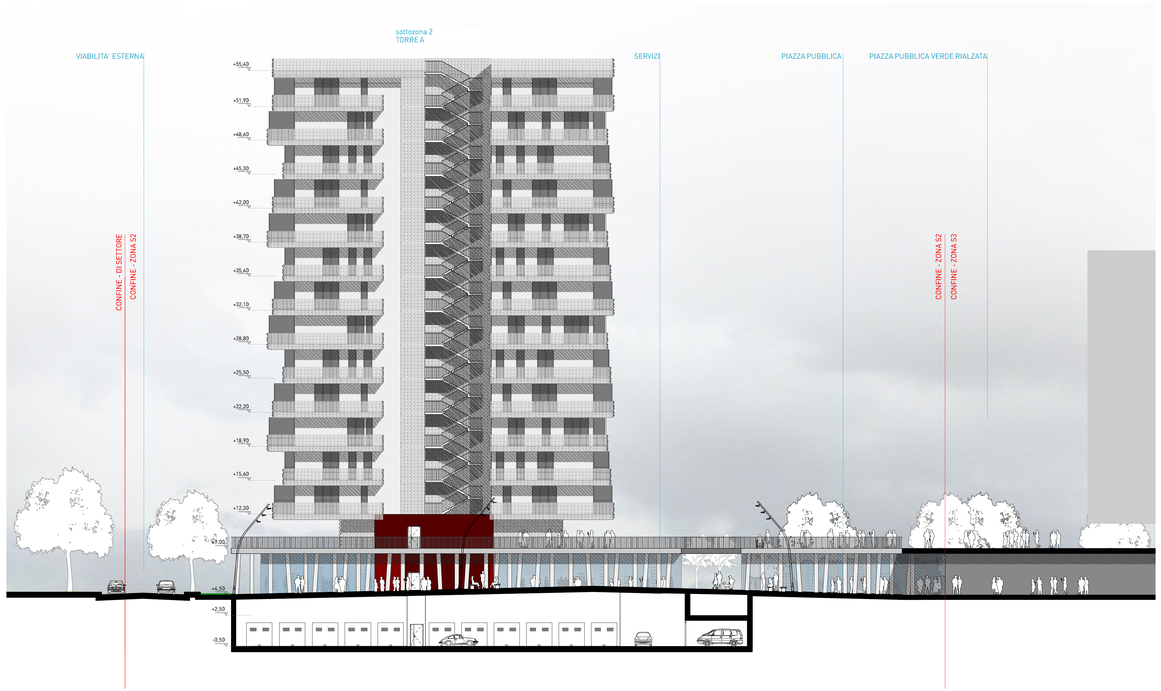

2 prospetto est
scala 1: 200

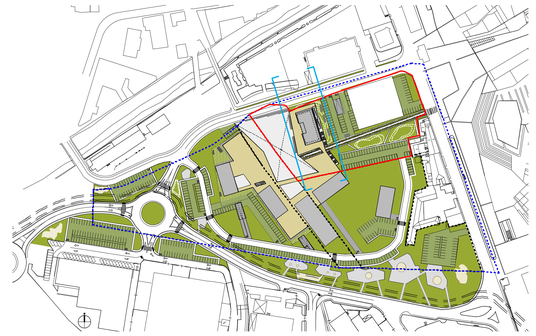

Confine S.A.U. Zona S16

Confine S.U.A. Sottozona 2

COMUNE DI VADO LIGURE

VADO LIGURE_REGIONE LIGURIA

TORRE RESIDENZIALE_MULTIPOLIS
Sottozona 2_Zona S16

committente

Multipolis s.r.l.
Via Aurelia 220, 17047 Vado Ligure

progettazione architettonica integrata e paesaggistica

5+1AA
Alfonso Maria Vitaliano Failla
architectures
via interrato 311, 16124 genova tel. 010.540068 fax 010.5702094
via cadolini 32/36, 20137 milano tel. 02.54019701 fax 010.54115812
via ripamonti 89, 20141 milano tel.02.54019701 fax 010.54115812
progettazione@5piu1aa.com www.5piu1aa.com
5+1AA agenzia di architettura alfonso femia gianluca peluffo srl

progettazione strutturale, impiantistica,
energia e sostenibilità, acustica
Al studio e Al Engineering s.r.l., torino
Via lamarmora 80, 10128 Torino, tel.0115614511 fax 0115683482
www.aligroup.it mail@aligroup.it

progettazione viabilistica
IQUADRO INGEGNERIA s.r.l., genova
Via Fabrizio De Andrè 19/24 Genova tel.0105990570 fax 0105990690
fazinic@iquadro.org

arch. Marco Vallarino, vado ligure
Via XXV Aprile 41/19, 17047 Vado Ligure (SV), tel. e fax 019/885100
vallarinomarco@libero.it

S.U.A.



n tavola AdTpsp002b

scala 1:200

oggetto **prospetti: est_ovest**

tipo elaborato **progetto urbanistico**

data di consegna **agosto 2011**

nome file **SERVER5+1/01_1INCARICHI 5+1/ VRT/06 VRT Ad definitivo**

commessa **VRT**

rev.	data	redatto	verificato	approvato	oggetto revisione
a	03.09	dm	dm	sc	prima emissione
b	06.11	dm	dm	sc	seconda emissione

L'UTILIZZAZIONE E LA RIPRODUZIONE DEL PRESENTE DOCUMENTO SONO RISERVATE A NORMA DI LEGGE