
TORRE A

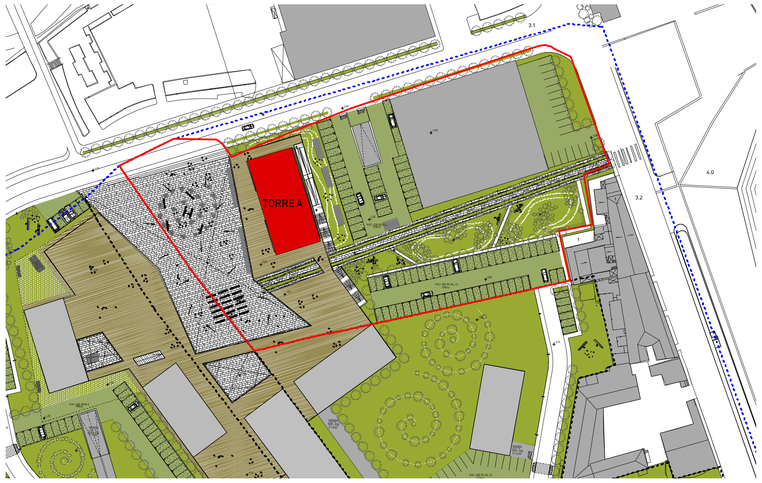

Confine S.A.U. Zona S16

Confine S.U.A. Sottozona 2

SUDDIVISIONE DELLE TIPOLOGIE ABITATIVE:
N°13 piani a destinazione residenziale
N°2 piani a destinazione spazi accessori e condominiali
N°15 piano totali
N°74 appartamenti totali

PIANO		TIPOLOGIA DI APPARTAMENTO	SUPERFICIE AGIBILE PER UNITA' ABITATIVA (MQ)	SUPERFICIE AGIBILE-PER PIANO (MQ)	SUPERFICIE BALCONI PER UNITA' ABITATIVA (MQ)	SUPERFICIE BALCONI PER PIANO (MQ)	SUPERFICIE TOTALE (MQ)
piano 2	A1	Trilocale	74	289	64	155	377
	A2	Monolocale	37		12		
	A3	Monolocale	36		12		
	A4	Monolocale	36		12		
	A5	Monolocale	37		12		
	A6	Trilocale	69		43		
piano 3	B1	Monolocale	40	289	12	112	377
	B2	Trilocale	71		30		
	B3	Monolocale	36		10		
	B4	Monolocale	36		10		
	B5	Trilocale	65		33		
	B6	Monolocale	41		17		
piano 4	C1	Bilocale	55	294	25	164	377
	C2	Bilocale	56		45		
	C3	Bilocale	54		21		
	C4	Trilocale	71		49		
	C5	Bilocale	58		24		
piano 5	A1	Trilocale	74	289	64	155	377
	A2	Monolocale	37		12		
	A3	Monolocale	36		12		
	A4	Monolocale	36		12		
	A5	Monolocale	37		12		
	A6	Trilocale	69		43		
piano 6	B1	Monolocale	40	289	12	112	377
	B2	Trilocale	71		30		
	B3	Monolocale	36		10		
	B4	Monolocale	36		10		
	B5	Trilocale	65		33		
	B6	Monolocale	41		17		
piano 7	C1	Bilocale	55	294	25	164	377
	C2	Bilocale	56		45		
	C3	Bilocale	54		21		
	C4	Trilocale	71		49		
	C5	Bilocale	58		24		
piano 8	A1	Trilocale	74	289	64	155	377
	A2	Monolocale	37		12		
	A3	Monolocale	36		12		
	A4	Monolocale	36		12		
	A5	Monolocale	37		12		
	A6	Trilocale	69		43		
piano 9	B1	Monolocale	40	289	12	112	377
	B2	Trilocale	71		30		
	B3	Monolocale	36		10		
	B4	Monolocale	36		10		
	B5	Trilocale	65		33		
	B6	Monolocale	41		17		
piano 10	C1	Bilocale	55	294	25	164	377
	C2	Bilocale	56		45		
	C3	Bilocale	54		21		
	C4	Trilocale	71		49		
	C5	Bilocale	58		24		
piano 11	A1	Trilocale	74	289	64	155	377
	A2	Monolocale	37		12		
	A3	Monolocale	36		12		
	A4	Monolocale	36		12		
	A5	Monolocale	37		12		
	A6	Trilocale	69		43		
piano 12	B1	Monolocale	40	289	12	112	377
	B2	Trilocale	71		30		
	B3	Monolocale	36		10		
	B4	Monolocale	36		10		
	B5	Trilocale	65		33		
	B6	Monolocale	41		17		
piano 13	C1	Bilocale	55	294	25	164	377
	C2	Bilocale	56		45		
	C3	Bilocale	54		21		
	C4	Trilocale	71		49		
	C5	Bilocale	58		24		
piano 14	A1	Trilocale	74	289	64	155	377
	A2	Monolocale	37		12		
	A3	Monolocale	36		12		
	A4	Monolocale	36		12		
	A5	Monolocale	37		12		
	A6	Trilocale	69		43		
TOTALE GENERALE				3777		1879	4901

TOTALE GENERALE DI N°1 EDIFICIO A TORRE:

TOTALE PIANI N°RO 13		TIPOLOGIA DI UNITA' ABITATIVA	TOTALE UNITA' ABITATIVE	SUPERFICIE AGIBILE PER TIPOLOGIA (MQ)	SUPERFICIE BALCONI PER TIPOLOGIA (MQ)
		monolocali	36	1342	436
		bilocali	16	892	460
		trilocale	22	1543	983
TOTALE GENERALE			74	3777	1879

VRT-DESTINAZIONI D'USO	MAX. S.AG. CONSENTITA (MQ)	S.AG. A PROGETTO
RESIDENZIALE	3776	3777

COMUNE DI VADO LIGURE

VADO LIGURE_REGIONE LIGURIA

TORRE RESIDENZIALE_MULTIPOLIS
Sottozona 2_Zona S16

committente

Multipolis s.r.l.
Via Aurelia 220, 17047 Vado Ligure

progettazione architettonica integrata e paesaggistica

5+1AA
Alfonso Femia Gianluca Peluffo
architectures
via interiano 3/11, 16124 genova tel. 010.540095 fax 010.5702094
via cadolini 32/38, 20137 milano tel. 02.54019701 fax 010.54115512
55 rue des petites ecuries, 75010 paris tel +331.42462894
progettazione@5plu1aa.com www.5plu1aa.com
5+1AA agenzia di architettura alfonso femia gianluca peluffo srl

progettazione strutturale, impiantistica, energia e sostenibilità, acustica

AI studio e AI Engineering s.r.l., torino
Via lamarmora 80, 10128 Torino, tel.011/5814511 fax 011/5683482
www.aigroup.it info@aigroup.it

progettazione viabilistica

IQUADRO INGEGNERIA s.r.l., genova
Via Interiano 3/1.5b, 16124 Genova, tel.010/8690578 fax 010/8690690
tecnico@iquadro.org

arch. Marco Vallarino, vado ligure
Via XXV Aprile 41/19, 17047 Vado Ligure (SV), tel. e fax 019/885100
vallarinomarco@tin.it

S.U.A.



n tavola AdTpgt002b

scala **1:1000**

oggetto **dati di progetto residenze**

tipo elaborato **progetto urbanistico**

data di consegna **agosto 2011**

nome file **SERVER5+1/01_1INCARICHI 5+1/ VRT/06 VRT Ad definitivo**

commessa **VRT**

rev.	data	redatto	verificato	approvato	oggetto revisione
a	03.09	dm	dm	sc	prima emissione
b	08.11	dm	dm	sc	seconda emissione

L'UTILIZZAZIONE E LA RIPRODUZIONE DEL PRESENTE DOCUMENTO SONO RISERVATE A NORMA DI LEGGE