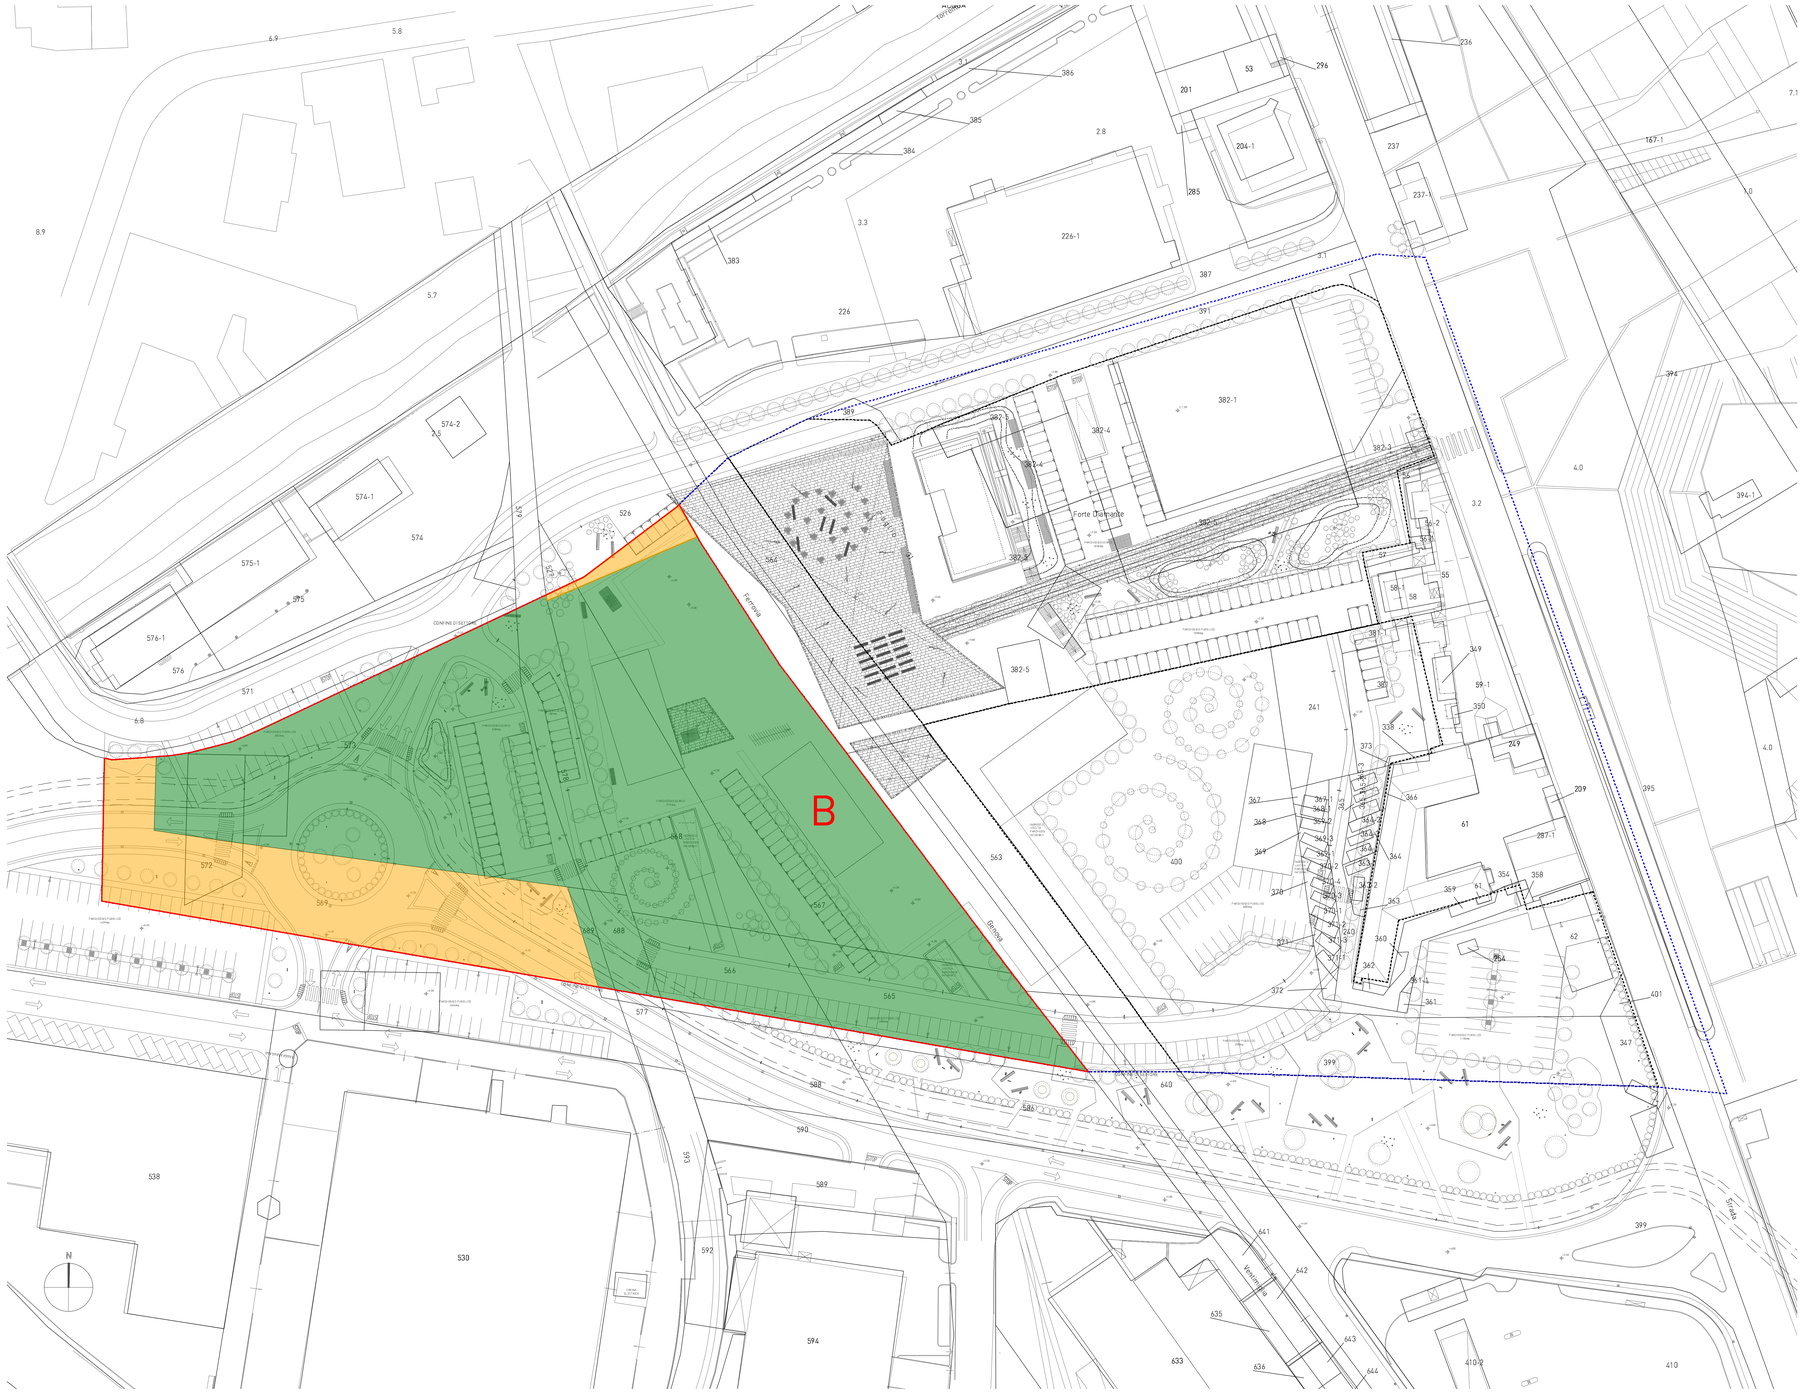


1 sovrapposizione S.U.A._catastali
scala 1: 500

Sottozona 1

N°civico	Progressivo	DITTA CATASTALE	RIFERIMENTO ALLAMAPPA Foglio	Mappa	QUALITA' O UBICAZIONE	N. C. TERRENI Cla.	Superficie HA.	A.	CA.	Dominic. (€)	Agrario (€)	N. C. E. Urbano Pia.	Cat.	Cla.	Consist.	Rendita catastale	NOTE
1	s	COMUNE DI VADO LIGURE CON SEDE IN VADO LIGURE C.F. 0025 1260943	29	569	REL ENTE UR			95	67								Area interessata dall'intervento per mq 2475
		Proprietà 1000/1000															
2	1		29	526	FUO ACCERT			15	60								Area interessata dall'intervento per mq 157. In Ditta Catastale ancora in capo a TECNO IMMOBILIARE S.p.A. Torino
3	1	AREA DI ENTI URBANI E PROVINCIALI PROPRIETA' COMUNE DIVADO LIGURE	29	527	ENTE URBANO				70								Area interessata dall'intervento per mq 12
4	1	AREA DI ENTI URBANI E PROVINCIALI PROPRIETA' COMUNE DIVADO LIGURE	29	572	ENTE URBANO			01	60								Area interessata totalmente dall'intervento per una superficie di mq 160
5	2	SOC. COOP. EDILIZIA DIPENDENTI FAUTUNDO A R.L.	29	566	SEMINATIVO	3		13	30	3,09	5,04						Area interessata dall'intervento per mq 1190
6	2	CON SEDE IN VADO LIGURE C.F. 00736600590 Proprietà 1/2	29	566	SEMINATIVO	3		08	66	2,01	3,80						Area interessata dall'intervento per mq 760
7	2	URBANISTICA NUOVA S.OC. COOP. EDILIZIA DI ABITAZIONE CON SEDE IN SAVONA	29	567	SEMINATIVO	3		42	20	9,81	10,53						Area interessata totalmente dall'intervento per una superficie di mq 4220
		C.F. 00505920090 Proprietà 1/2															
8	2		29	568	SEMINATIVO	3		18	20	4,23	7,99						Area interessata totalmente dall'intervento per una superficie di mq 1820
9	2		29	573	ENTE URBANO			39	65								Area interessata totalmente dall'intervento per una superficie di mq 3965. Pervenuta in proprietà con atto Not. Oliva Guido Rep. 139233 del 10/05/06.
10	2		29	698	REL ENTE UR			02	46								Area interessata dall'intervento per mq 221. Pervenuta in proprietà con atto Not. Oliva Guido Rep. 140180 del 14/05/09. In Ditta Catastale ancora in capo a TECNO BRIEBI S.r.l. Torino
11	2		29	699	REL ENTE UR			01	00								Area interessata dall'intervento per mq 90. Pervenuta in proprietà con atto Not. Oliva Guido Rep. 140180 del 14/05/09. In Ditta Catastale ancora in capo a TECNO BRIEBI S.r.l. Torino.
12	2		29	570	REL ENTE UR			07	20								Area interessata totalmente dall'intervento per una superficie di mq 720. Pervenuta in proprietà con atto Not. Oliva Guido Rep. 139233 del 10/05/06 a Ditta Catastale ancora in capo a F.I.M. S.r.l. Savigliano

COMUNE DI VADO LIGURE

VADO LIGURE_REGIONE LIGURIA

TORRI RESIDENZIALI_ABITCOOP
Sottozona 1_Zona S16

committente

Abitcoop
Via XX settembre 36/25, 16100 Genova, tel.010/585487

progettazione architettonica integrata e paesaggistica

5+1AA
Alfonso Femia Gianluca Peluffo
via Interiano 5/11, 16124 genova tel. 010 541090, fax 010 5702394
10 rue des arcades 75008 Paris tel. 0033 (0)1 42 66 03 03 **fax 0033 (0)1 42 66 03 04**
10 rue des arcades boulder 1201 à paris tel 0033 (0)1 42 66 03 03
progettazione@5piu1aa.com www.5piu1aa.com
5+1AA agenzia di architettura alfonso femia gianluca peluffo srl

progettazione strutturale, impiantistica, energia e sostenibilità, acustica

Ai Studio e Ai Engineering s.r.l., torino
Via lamarmora 80, 10125 Torino, tel.0115814511 fax 0115680482
www.aigroup.it info@aigroup.it

progettazione viabilistica

IQUADRO INGEGNERIA s.r.l., genova
Via Interiano 5/11a, 16124 Genova, tel.0102465070 fax 0102465060
tecnico@iquadro.org

arch. Marco Vallarino, vado ligure
via XXV Aprile 2 Cfr. 117967 Vado Ligure (SV), tel. e fax 019/8481100
vallarinomarco@tin.it

S.U.A.



n tavola **AdTplm002b**

scala **1:500**

oggetto **sovrapposizione S.U.A._catastali**

tipo elaborato **progetto urbanistico**

data di consegna **agosto 2011**

nome file **SERVER5+1/01_1INCARICHI 5+1/ VTA/06 VTA Ad definitivo**

commessa **VTA**

rev	data	redatto	verificato	approvato	oggetto revisione
a	03.09	dm	dm	sc	prima emissione
b	08.11	dm	dm	sc	seconda emissione

L'UTILIZZAZIONE E L'ARIPRODUZIONE DEL PRESENTE DOCUMENTO SONO RISERVATE A NORMA DI LEGGE