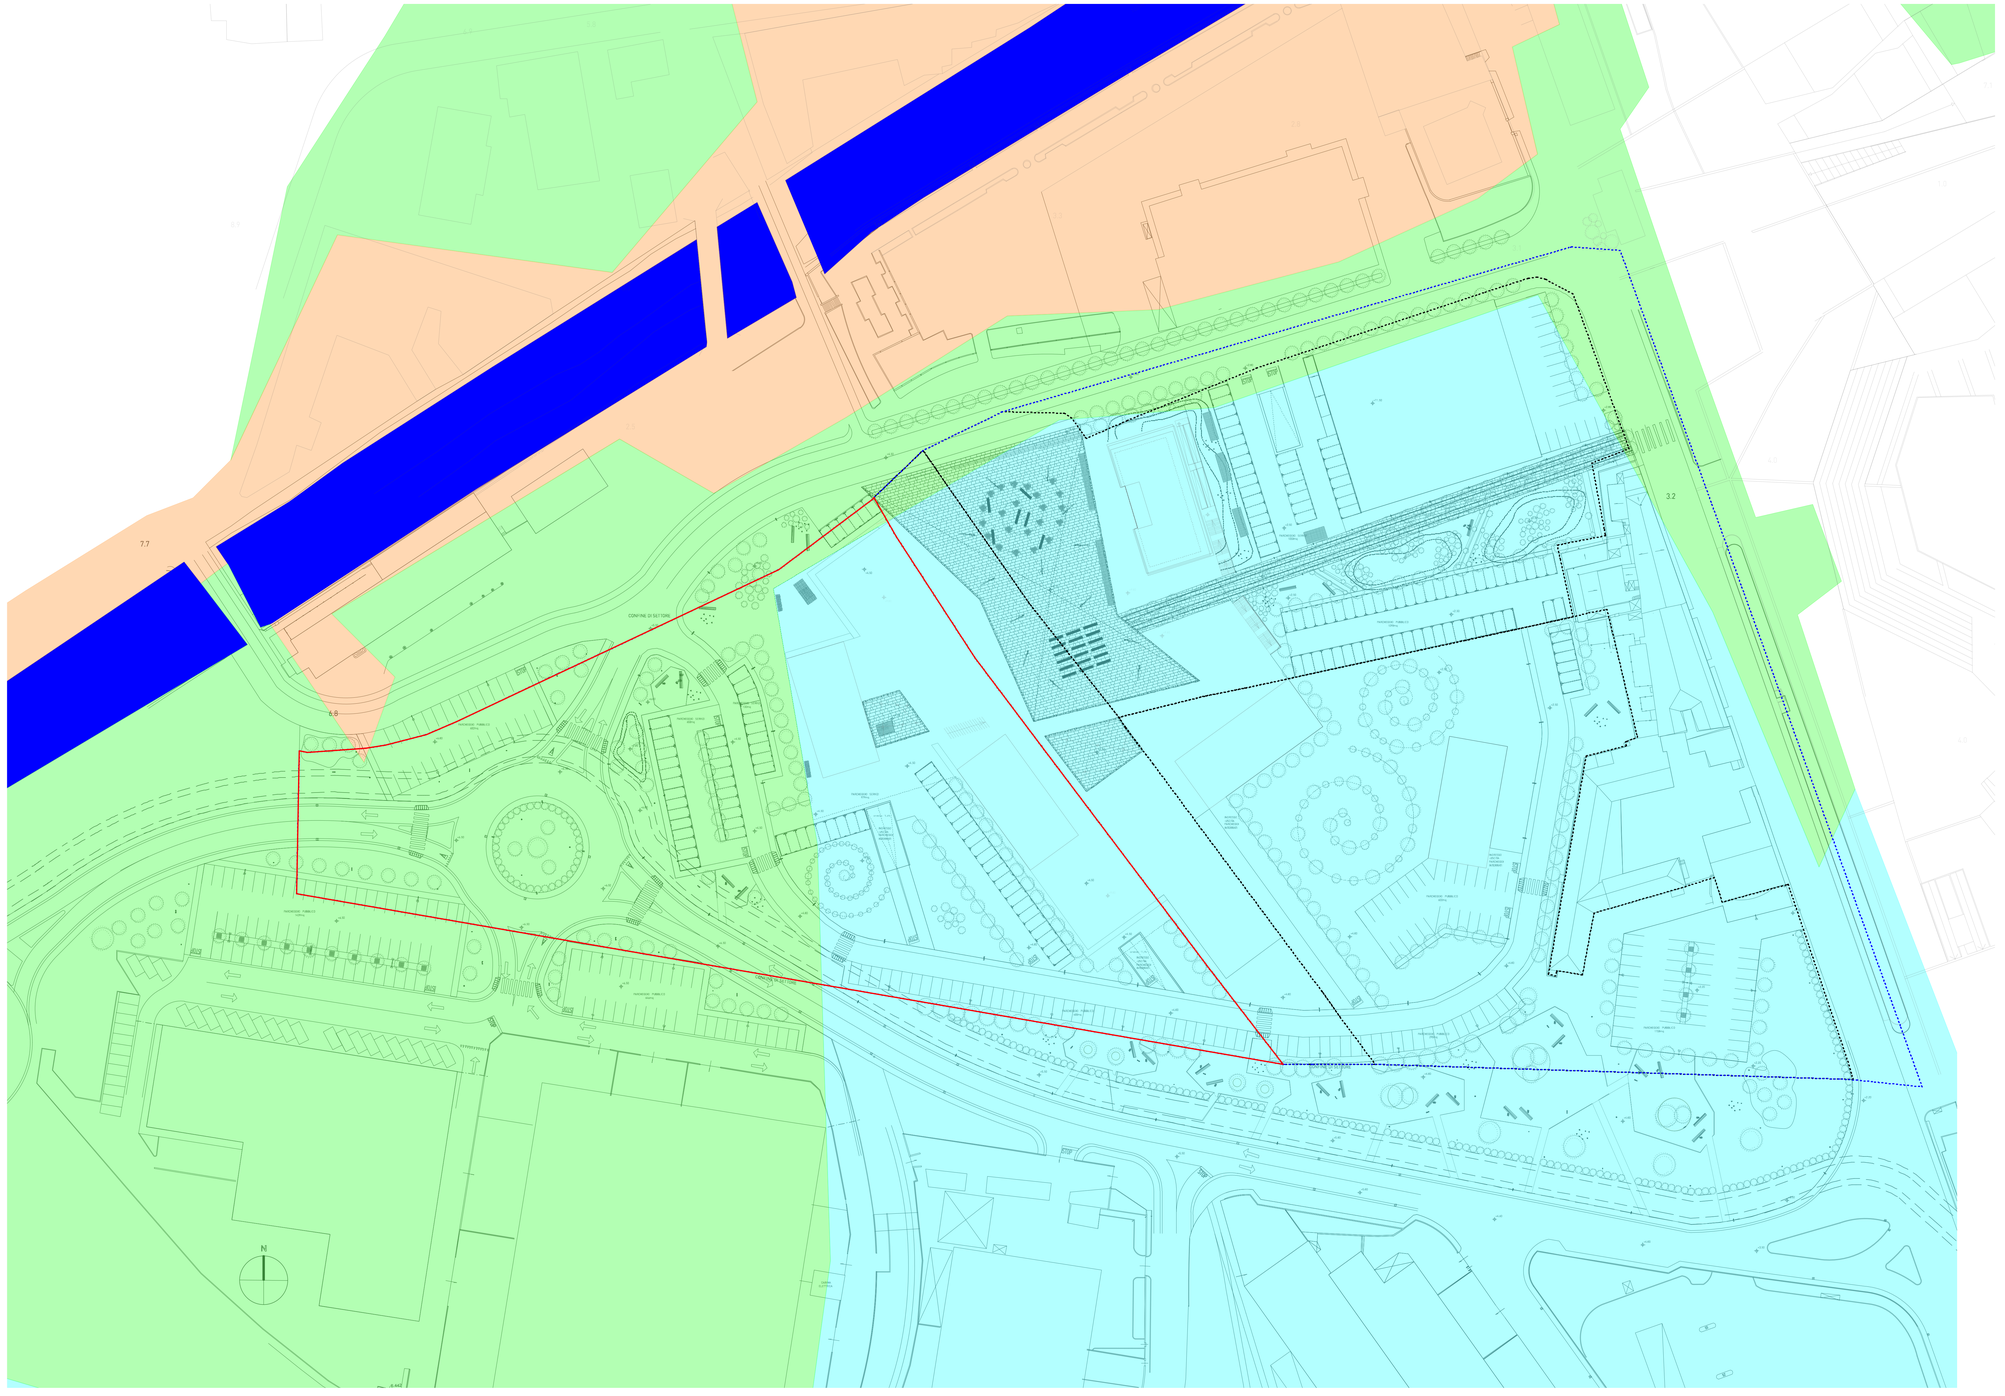


1 planimetria sovrapposizione S.U.A._carte di bacino
scala 1: 500

COMUNE DI VADO LIGURE

VADO LIGURE_REGIONE LIGURIA

TORRI RESIDENZIALI_ABITCOOP
Sottozona 1_Zona S16

committente

Abitcoop
Via XX settembre 36/25, 16100 Genova, tel.010/585487

progettazione architettonica integrata e paesaggistica

5+1AA
Alfonso Pinto Gianluca Peluffo
architecture
via cantore 31/1, 10126 genova tel. 010 6445839 fax 010 6702294
via cantoni 31, 00139 roma tel. 06 8407815/81 fax 010.54115512
50 rue des petites écuries, 75010 paris tel.+331 42463940
progettazione@5piu1aa.com www.5piu1aa.com
5+1AA agenzia di architettura alfonso femia gianluca peluffo srl

progettazione strutturale, impiantistica, energia e sostenibilità, acustica
Ai Studio e Ai Engineering s.r.l., torino
Via tamarmora 80, 10128 Torino, tel.0115814611 fax 0115683482
www.aigroup.it info@aigroup.it


progettazione viabilistica
IQUADRO INGEGNERIA s.r.l., genova
Via Interiano 9/11b, 16124 Genova, tel.0102869272 fax 0102869060
tecnico@iquadro.org

arch. Marco Vallarino, vado ligure
Via XXV Aprile 41/79, 17047 Vado Ligure (SV), tel. e fax 019/885100
vallarinomarco@tin.it

GIANLUCA PELUFFO ARCHITETTO N° 333

ORDINE DEGLI ARCHITETTI PIANIFICATORI PAESAGGISTI E CONSERVATORI
ARCHITETTO SEZIONE A
PROVINCIA DI GENOVA

S.U.A.

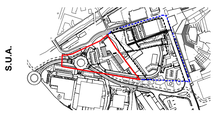

n tavola AdTplm003b

scala	1:500
oggetto	sovrapposizione S.U.A._carte di bacino
tipo elaborato	progetto urbanistico
data di consegna	agosto 2011
nome file	SERVER5+1/01_1INCARICHI 5+1/ VTA/06 VTA Ad definitivo

commessa VTA

rev.	data	redatto	verificato	approvato	oggetto revisione
a	03.09	dm	dm	sc	prima emissione
b	08.11	dm	dm	sc	seconda emissione

L'UTILIZZAZIONE E LA RIPRODUZIONE DEL PRESENTE DOCUMENTO SONO RISERVATE A NORMA DI LEGGE