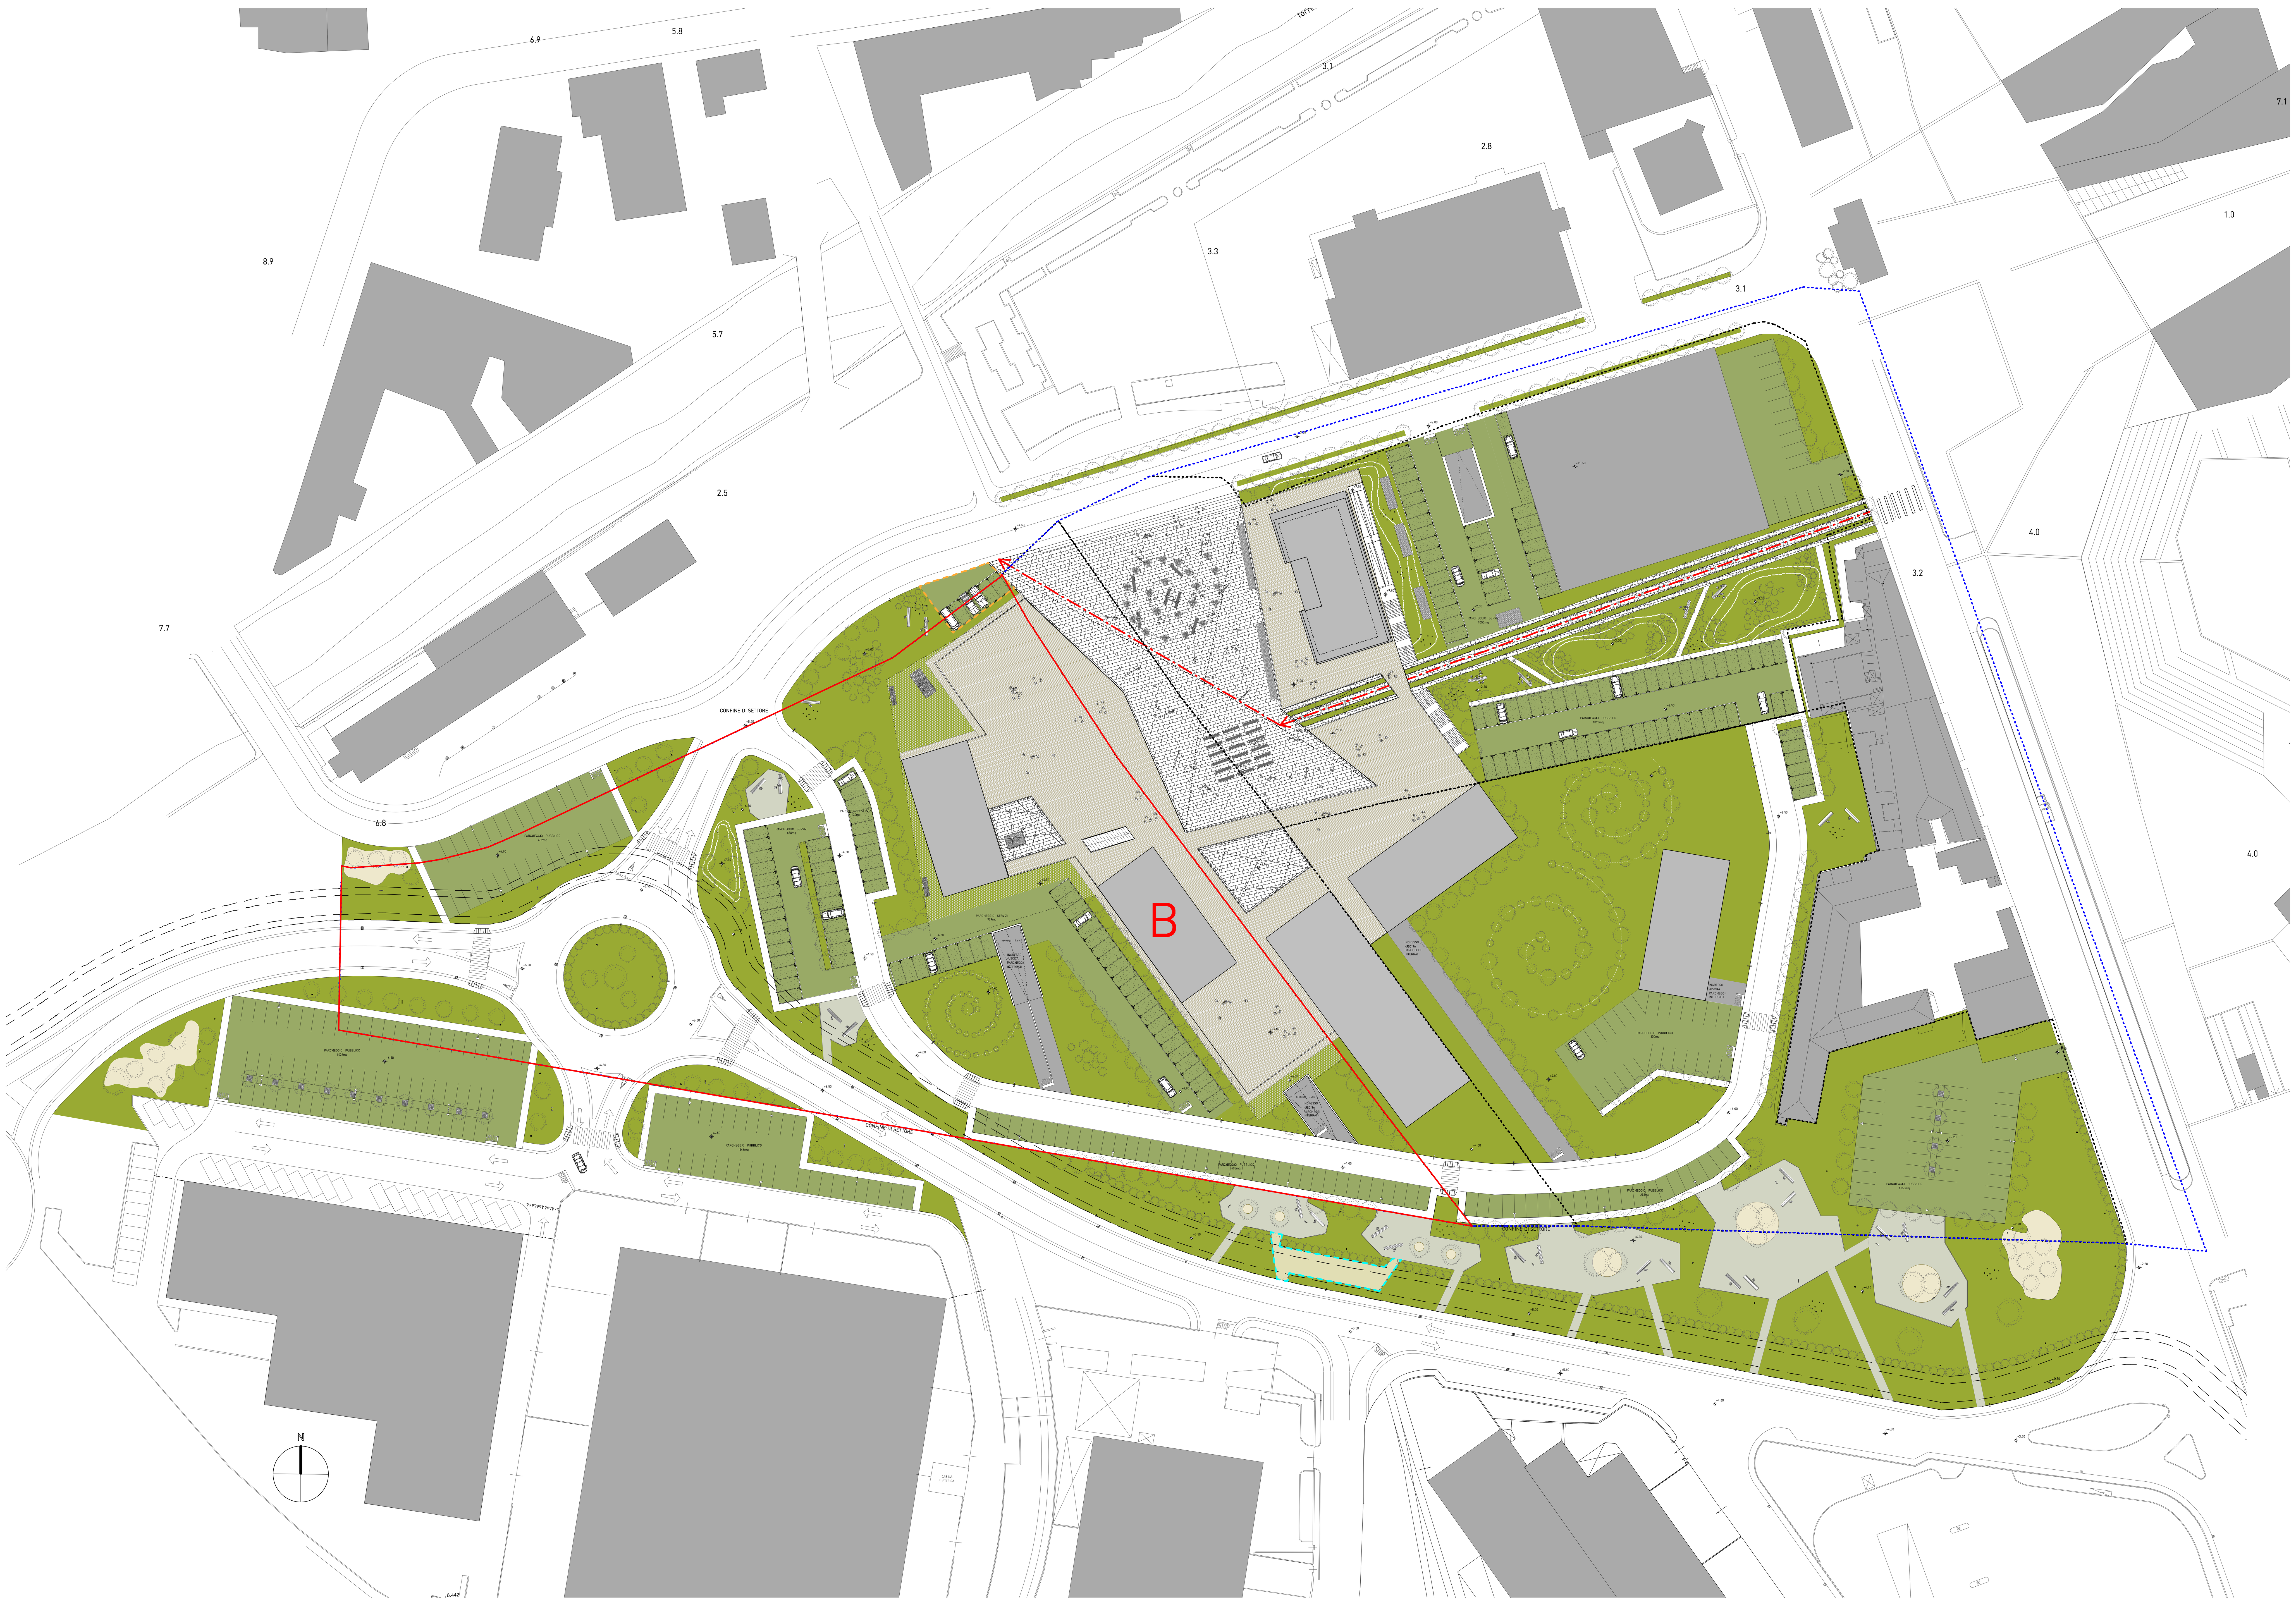


- Confine S.A.U. Zona S16
- Confine S.U.A. Sottozona 1
- Percorso pista ciclabile
- Area attrezzata per cani
- Area carico e scarico merci

B Torre B: edificio dove è destinata la Superficie Agibile di **1428mq** per il trasferimento dei residenti del quartiere Gheia.

1 planimetria progetto
scala 1: 500

COMUNE DI VADO LIGURE

VADO LIGURE_REGIONE LIGURIA

TORRI RESIDENZIALI_ABITCOOP
Sottozona 1_Zona S16

committente

Abitcoop
Via XX settembre 36/25, 16100 Genova, tel.010/585487

progettazione architettonica integrata e paesaggistica

5+1AA
Alfonso Femia Gianluca Peluffo
architectures

via interiano 3/11, 16124 genova tel. 010.540095 fax 010.5702094
via cadolini 32/38, 20137 milano tel. 02.54019701 fax 010.54115512
55 rue des petites écuries, 75010 paris tel +331.42462894
progettazione@5piu1aa.com www.5piu1aa.com
5+1AA agenzia di architettura alfonso femia gianluca peluffo srl

ORDINE DEGLI ARCHITETTI, PIANIFICATORI, PAESAGGISTI E CONSERVATORI DELLA PROVINCIA DI SAVONA
GIANLUCA PELUFFO
ARCHITETTO
N° 335

ORDINE DEGLI ARCHITETTI, PIANIFICATORI, PAESAGGISTI E CONSERVATORI DELLA PROVINCIA DI GENOVA
ARCHITETTO
ALFONSO FEMIA
N° 2102

progettazione strutturale, impiantistica, energia e sostenibilità, acustica


Ai Studio e Ai Engineering s.r.l., torino
Via lamarmora 80, 10128 Torino, tel.011/5814511 fax 011/5683482
www.aigroup.it info@aigroup.it

progettazione viabilistica

IQUADRO INGEGNERIA s.r.l., genova
Via Interiano 3/11b, 16124 Genova, tel.010/8690578 fax 010/8690690
tecnico@iquadro.org

arch. Marco Vallarino, vado ligure
Via XXV Aprile 41/19, 17047 Vado Ligure (SV), tel. e fax 019/885100
vallarinomarco@tin.it

S.U.A.

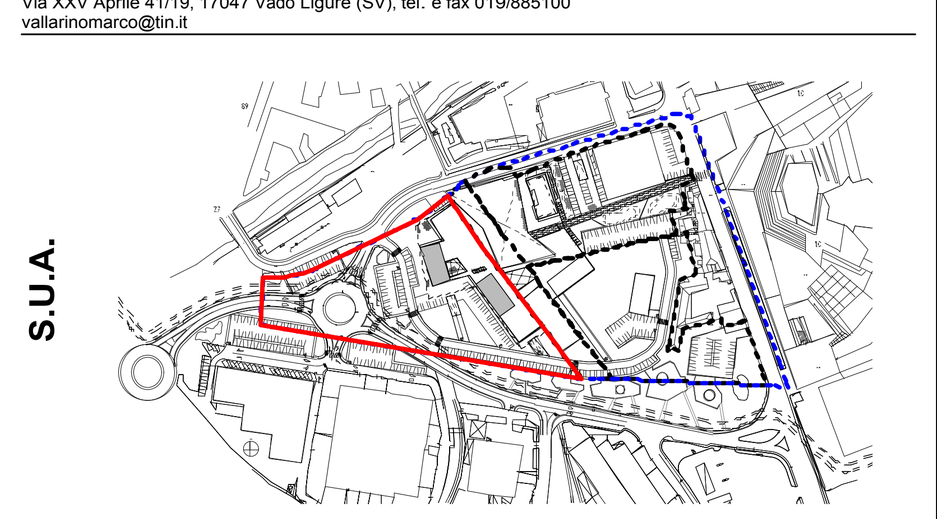

n tavola	AdTplm005b
scala	**1:500**
oggetto	**area merci_area attr. cani_perc. ciclabile**
tipo elaborato	**progetto urbanistico**
data di consegna	**agosto 2011**
nome file	**SERVER5+1/01_1INCARICHI 5+1/ VTA/06 VTA Ad definitivo**
commessa	**VTA**

rev.	data	redatto	verificato	approvato	oggetto revisione
a	03.09	dm	dm	sc	prima emissione
b	08.11	dm	dm	sc	seconda emissione

L'UTILIZZAZIONE E LA RIPRODUZIONE DEL PRESENTE DOCUMENTO SONO RISERVATE A NORMA DI LEGGE