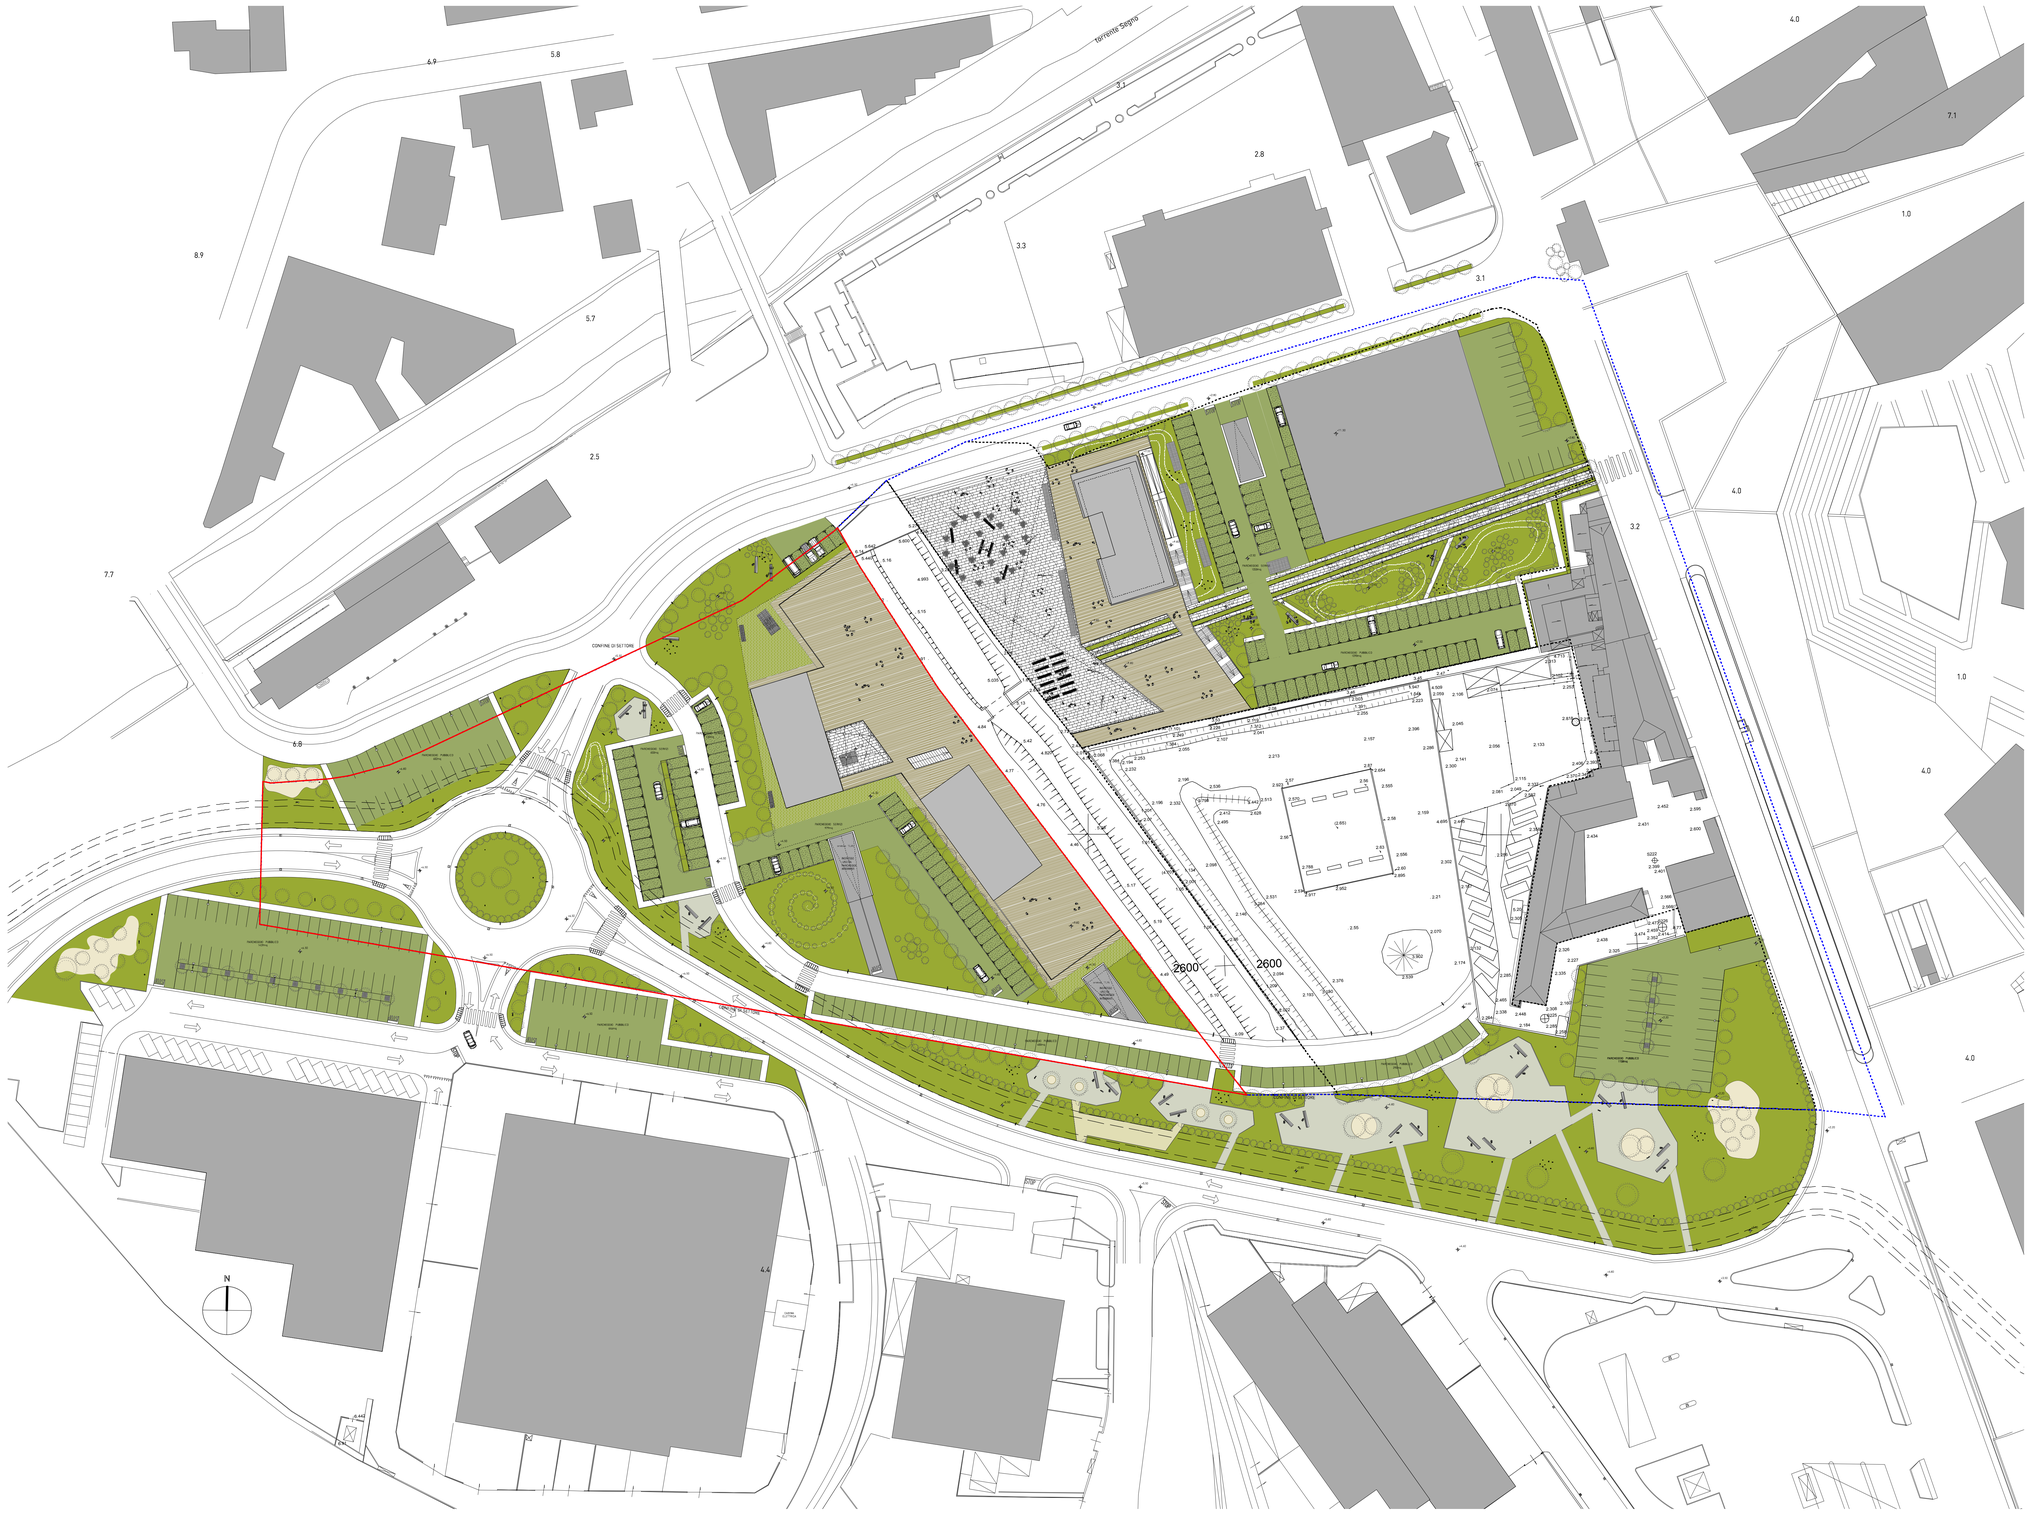


1 planimetria sottozona 1_2
scala 1: 500

COMUNE DI VADO LIGURE

VADO LIGURE_REGIONE LIGURIA

TORRI RESIDENZIALI_ABITCOOP
Sottozona 1_Zona S16

committente

Abitcoop
Via XX settembre 36/25, 16100 Genova, tel.010/585487

progettazione architettonica integrata e paesaggistica

5+1AA
Alfonso Paola Gliubina Priuli
architectures
via mariano 5/11, 16124 genova tel. 010.540389 fax 010.5701204
via bligny 1, 10128 torino tel. 011.5185211 **fax 010.540110512**
60 rue des petites écuries, 75010 paris tel. 01.42465934 **fax 010.540110512**
progettazione@5piu1aa.com www.5piu1aa.com
5+1AA agenzia di architettura alfonso femia gianluca peluffo srl

progettazione strutturale, impiantistica, energia e sostenibilità, acustica

Al Studio e Al Engineering s.r.l., torino
Via lamarmora 69, 10128 TORINO, tel.0115815211 fax 0115583482
www.algroup.it info@algroup.it

progettazione viabilistica

IQUADRO INGEGNERIA s.r.l., genova
Via Interiano 3/1fg, 16124 Genova, tel.0108600778 fax 0108606000
tecnici@iquadro.org

arch. Marco Vallarino, vado ligure
Via XXV Aprile 87/12, 17047 Vado Ligure (SV) tel. e fax 019988100
vallarinomarco@tin.it

S.U.A.



n tavola	AdTplm011b
scala	1:500
oggetto	S.U.A. sottozona 1_2
tipo elaborato	progetto urbanistico
data di consegna	agosto 2011
nome file	SERVER5+1\01_1INCARICHI 5+1\ VTA\06 VTA Ad definitivo

commessa VTA

rev	data	redatto	verificato	approvato	oggetto revisione
a	03.09	dm	dm	sc	prima emissione
b	08.11	dm	dm	sc	seconda emissione

L'UTILIZZAZIONE E LA RIPRODUZIONE DEL PRESENTE DOCUMENTO SONO RISERVATE A NORMA DI LEGGE