



1 sezione A_A (torre A)
scala 1: 200

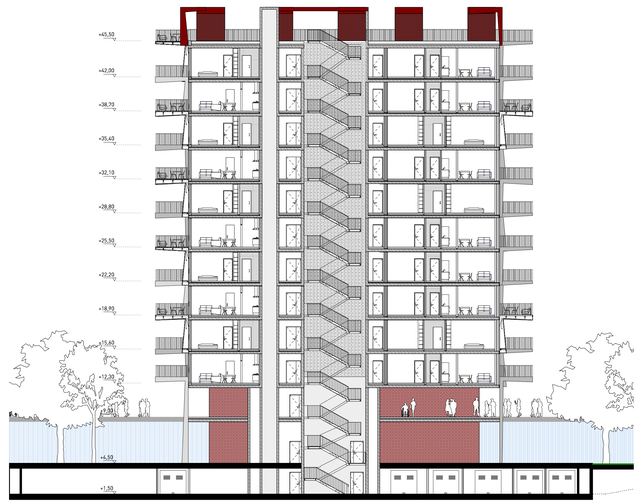

2 sezione B_B (torre A)
scala 1: 200



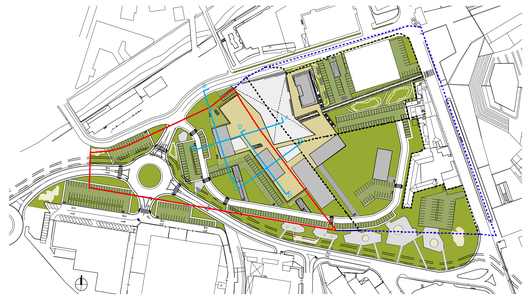

3 sezione C_C (torre B)
scala 1: 200



4 sezione D_D (torre B)
scala 1: 200

COMUNE DI VADO LIGURE

VADO LIGURE_REGIONE LIGURIA

TORRI RESIDENZIALI_ABITCOOP
Sottozona 1_Zona S16

committente

Abitcoop
Via XX settembre 36/25, 16100 Genova, tel.010/585487

progettazione architettonica integrata e paesaggistica

5+1AA
Arlsave Zlatan Gluscevic Petullo
via ottaviano 33/36, 20137 milano tel. 02.54031701 fax 010.5410151
via cadorna 10, 16124 genova tel. 010.3450585 fax 010.5702504
progettazione@5piu1aa.com www.5piu1aa.com
5+1AA agenzia di architettura alfonso femia gianluca peluffo srl
architectures

progettazione strutturale, impiantistica, energia e sostenibilità, acustica
Al Studio e Al Engineering s.r.l., torino
via lanzarotta 80/c 10126 Torino tel.011/5814011 fax 011/5663402
www.aigroup.it info@aigroup.it

progettazione viabilistica
IQUADRO INGEGNERIA s.r.l., genova
Via Venezia, 5/1b, 16124 Genova, tel.010/8685078 fax 0108680690
iiconico@iquadro.org

arch. Marco Vallarino, vado ligure
via XXV Aprile 41/19, 17047 Vado Ligure (SV), ss. e fax 019/885100
vallarinomarco@tin.it



n tavola	AdTsez001b
scala	1:200
oggetto	sezioni: torre A_torre B
tipo elaborato	progetto urbanistico
data di consegna	agosto 2011
nome file	SERVER5+1/01_1INCARICHI 5+1/ VTA/05 VTA Ad definitivo

commessa VTA

rev.	data	redatto	verificato	approvato	oggetto revisione
a	03.09	dm	dm	sc	prima emissione
b	08.11	dm	dm	sc	seconda emissione

L'UTILIZZAZIONE E LA RIPRODUZIONE DEL PRESENTE DOCUMENTO SONO RISERVATE A NORMA DI LEGGE