


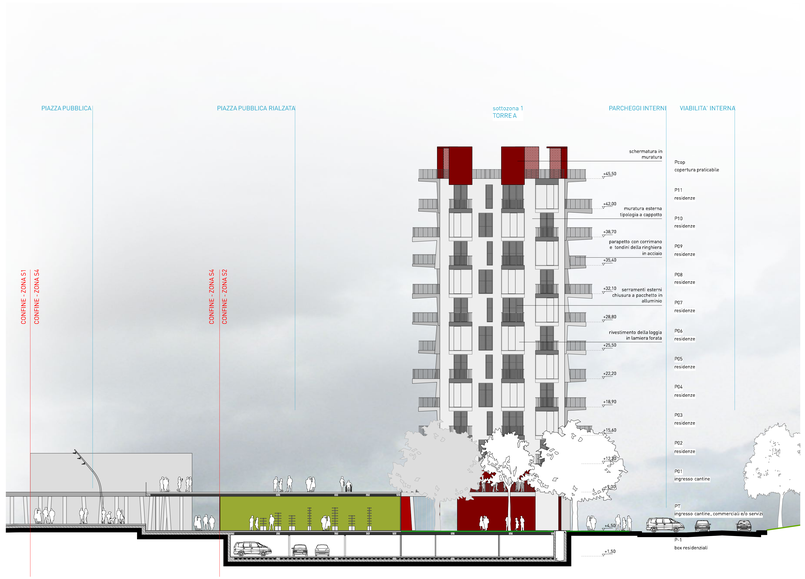


1 prospetto A (torre A)
scala 1: 200

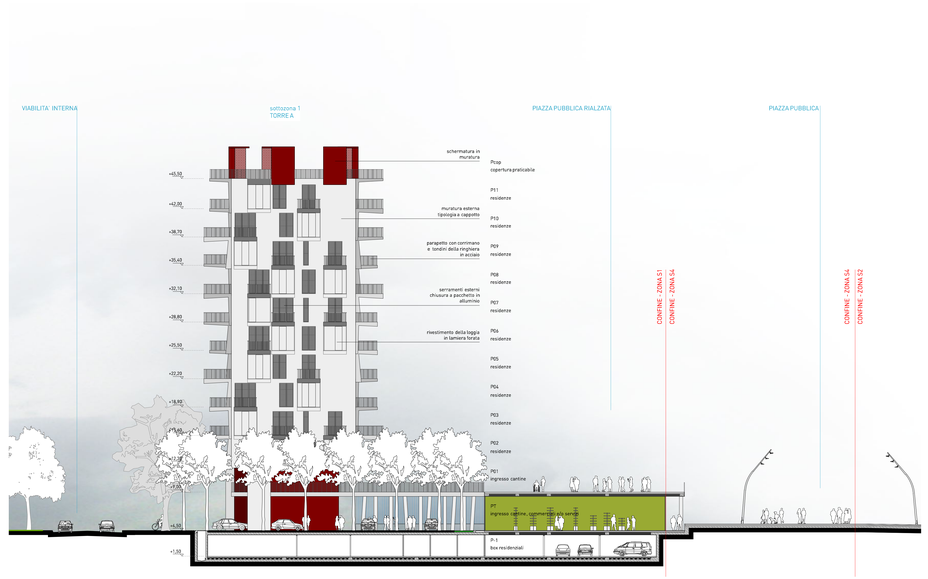

2 prospetto B (torre A)
scala 1: 200

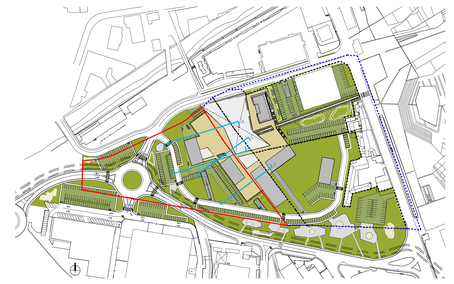

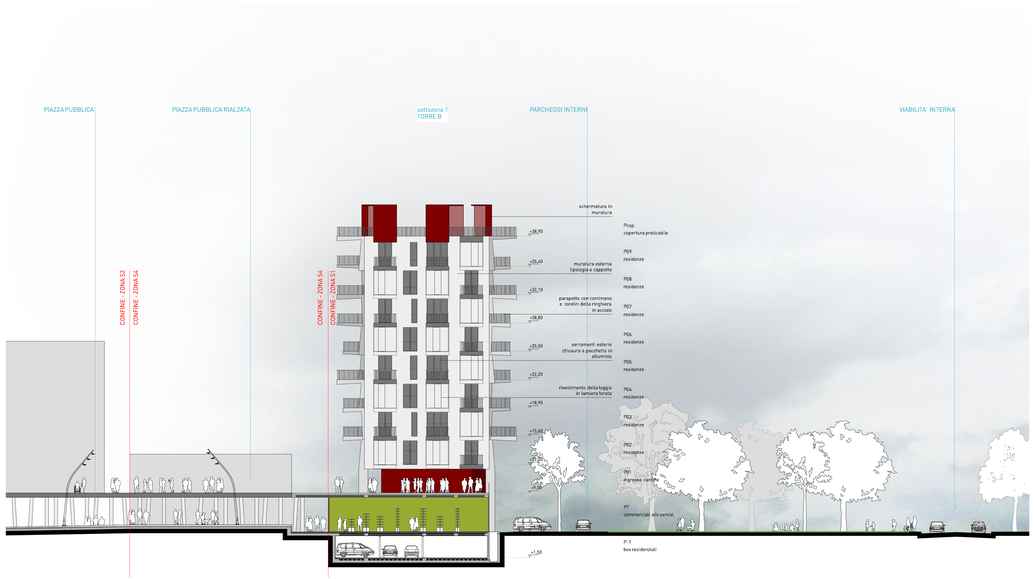

3 prospetto C (torre B)
scala 1: 200



4 prospetto D (torre B)
scala 1: 200

ORDINE DEGLI ARCHITETTI PIANIFICATORI PAESAGGISTI E CONSERVATORI
PROVINCIA DI GENOVA
ARCHITETTO
N° 3144
ISCRITTO ALBO

COMUNE DI VADO LIGURE

VADO LIGURE_REGIONE LIGURIA

TORRI RESIDENZIALI ABITCOOP
Sottozona 1_Zona S16

committente
Abitcoop
Via XX settembre 36/2S, 16100 Genova, tel 010/585487

progettazione architettonica integrata e paesaggistica
5+1AA
Alfonso Femia Antonio Acampfora Claudio Saggese
via rolando 17/1, 70124 genova tel. 010.5453822 fax 010.5511013
20 rue des petites écuries 75010 paris tel. +331.42465000
progettazione@5piu1aa.com www.5piu1aa.com
5+1AA ingenieria di architettura alfonso femia gianluca peluffo srl
architecture
progettazione strutturale, impiantistica, energia e sostenibilità, acustica
AI Studio e AI Engineering s.r.l., torino
via Valeggio 39 - 10129 Torino tel. 011/5681201 fax 011/5684560
ai.studio@aiweb.it
progettazione viabilistica
IQUADRO INGEGNERIA s.r.l., genova
Via Vittorio Bottaro, 20 - 16129 Genova tel. 010/8688370 fax 0108688360
iquadro@iquadro.org
arch. Marco Vallarino, vado ligure
Via XXV Aprile 41/19, 17047 Vado Ligure (SV), tel. e fax 019/880100
vallarinomarco@tin.it



n tavola	AdTpsp002b
scala	1:200
oggetto	prospetti: torre A-torre B
tipo elaborato	progetto urbanistico
data di consegna	agosto 2011
nome file	SERVER5+1\01_1INCARICHI 5+1\VTA\06 VTA Ad definitivo

commessa VTA

rev.	data	redatto	verificato	approvato	oggetto revisione
a	03.09	dm	dm	sc	prima emissione
b	06.11	dm	dm	sc	seconda emissione

L'UTILIZZAZIONE E LA RIPRODUZIONE DEL PRESENTE DOCUMENTO SONO RISERVATE A NORMA DI LEGGE