

TORRE A

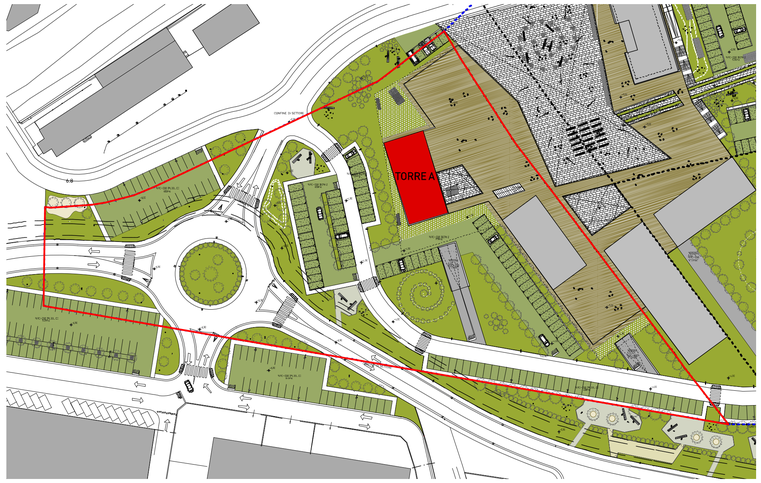

TORRE B

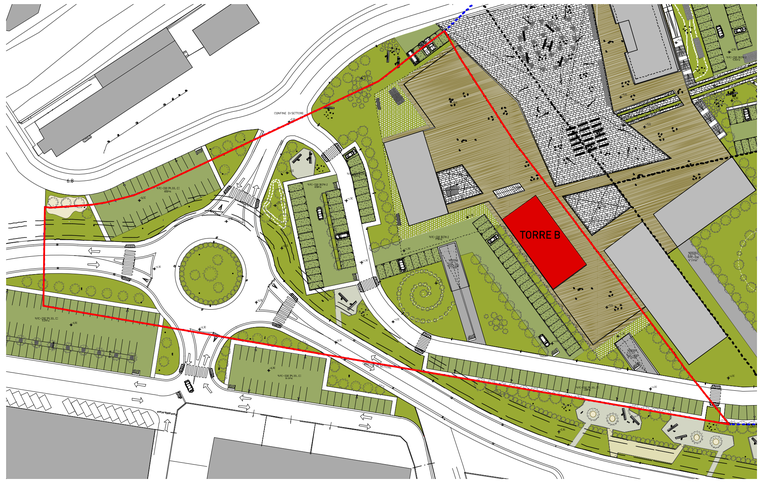

Confine S.A.U. Zona S16

Confine S.U.A. Sottozona 1

SUDDIVISIONE DELLE TIPOLOGIE ABITATIVE:
N°10 piani a destinazione residenziale
N°2 piani a destinazione spazi accessori e condominiali
N°12 piano totali

PIANO	TIPOLOGIA DI APPARTAMENTO	APPARTAMENTO	SUPERFICIE AGIBILE PER UNITA' ABITATIVA (MQ)	SUPERFICIE AGIBILE-PER PIANO (MQ)	SUPERFICIE BALCONI PER UNITA' ABITATIVA (MQ)	SUPERFICIE BALCONI PER PIANO (MQ)	SUPERFICIE TOTALE (MQ)
piano 2	B'	B1 trilocale	83	335	26	75	435
		B2 trilocale	95		17		
		B3 trilocale	94		16		
		B4 trilocale	63		16		
piano 3	A	A1 bilocale	47	339	16	80	435
		A2 bilocale	54		16		
		A2 trilocale	76		9		
		A4 trilocale	83		23		
		A5 trilocale	79		16		
piano 4	B	B1 trilocale	83	335	26	75	435
		B2 trilocale	95		17		
		B3 trilocale	92		17		
		B4 trilocale	64		17		
piano 5	C	C1 bilocale	45	331	16	76	435
		C2 bilocale	54		16		
		C3 bilocale	55		9		
		C4 quadrilocale	115		25		
		C5 trilocale	63		9		
piano 6	B'	B1 trilocale	83	335	26	75	435
		B2 trilocale	95		17		
		B3 trilocale	94		16		
		B4 trilocale	63		16		
piano 7	A'	A1 bilocale	47	339	16	81	435
		A2 bilocale	54		16		
		A'2 trilocale	76		9		
		A'4 trilocale	89		23		
		A'5 trilocale	73		16		
piano 8	B'	B1 trilocale	83	335	26	75	435
		B2 trilocale	95		17		
		B3 trilocale	94		16		
		B4 trilocale	63		16		
piano 9	A	A1 bilocale	47	339	16	80	435
		A2 bilocale	54		16		
		A2 trilocale	76		9		
		A4 trilocale	83		23		
		A5 trilocale	79		16		
piano 10	B	B1 trilocale	83	335	26	75	435
		B2 trilocale	95		17		
		B3 trilocale	92		17		
		B4 trilocale	64		17		
piano 11	C	C1 bilocale	45	331	16	76	435
		C2 bilocale	54		16		
		C3 bilocale	55		9		
		C4 quadrilocale	115		25		
		C5 trilocale	63		9		
				3351		767	4350

TOTALE GENERALE DI N°1 EDIFICIO A TORRE:

TOTALE PIANI N°RO 10	TIPOLOGIA DI UNITA' ABITATIVA	TOTALE UNITA' ABITATIVE	SUPERFICIE AGIBILE PER TIPOLOGIA (MQ)	SUPERFICIE BALCONI PER TIPOLOGIA (MQ)
	bilocali	12	609	177
	trilocale	31	2513	539
	quadrilocale	2	229	51
TOTALE GENERALE		45	3351	767

VRT-DESTINAZIONI D'USO	MAX. S.AG. CONSENTITA (MQ)	S.AG. A PROGETTO
RESIDENZIALE	6030	3351

SUDDIVISIONE DELLE TIPOLOGIE ABITATIVE:
N°8 piani a destinazione residenziale
N°2 piani a destinazione spazi accessori e condominiali
N°10 piano totali

PIANO	TIPOLOGIA DI APPARTAMENTO	APPARTAMENTO	SUPERFICIE AGIBILE PER UNITA' ABITATIVA (MQ)	SUPERFICIE AGIBILE-PER PIANO (MQ)	SUPERFICIE BALCONI PER UNITA' ABITATIVA (MQ)	SUPERFICIE BALCONI PER PIANO (MQ)	SUPERFICIE TOTALE (MQ)
piano 2	B'	B1 trilocale	83	335	26	75	435
		B2 trilocale	95		17		
		B3 trilocale	94		16		
		B4 trilocale	63		16		
piano 3	A	A1 bilocale	47	339	16	80	435
		A2 bilocale	54		16		
		A2 trilocale	76		9		
		A4 trilocale	83		23		
		A5 trilocale	79		16		
piano 4	B	B1 trilocale	83	335	26	75	435
		B2 trilocale	95		17		
		B3 trilocale	92		17		
		B4 trilocale	64		17		
piano 5	C	C1 bilocale	45	331	16	76	435
		C2 bilocale	54		16		
		C3 bilocale	55		9		
		C4 quadrilocale	115		25		
		C5 trilocale	63		9		
piano 6	B'	B1 trilocale	83	335	26	75	435
		B2 trilocale	95		17		
		B3 trilocale	94		16		
		B4 trilocale	63		16		
piano 7	A	A1 bilocale	47	339	16	80	435
		A2 bilocale	54		16		
		A2 trilocale	76		9		
		A4 trilocale	83		23		
		A5 trilocale	79		16		
piano 8	B	B1 trilocale	83	335	26	75	435
		B2 trilocale	95		17		
		B3 trilocale	92		17		
		B4 trilocale	64		17		
piano 9	C	C1 bilocale	45	331	16	76	435
		C2 bilocale	54		16		
		C3 bilocale	55		9		
		C4 quadrilocale	115		25		
		C5 trilocale	63		9		
				2677		611	3480

TOTALE GENERALE DI N°1 EDIFICIO A TORRE:

TOTALE PIANI N°RO 8	TIPOLOGIA DI UNITA' ABITATIVA	TOTALE UNITA' ABITATIVE	SUPERFICIE AGIBILE PER TIPOLOGIA (MQ)	SUPERFICIE BALCONI PER TIPOLOGIA (MQ)
	bilocali	10	508	145
	trilocale	23	1940	416
	quadrilocale	2	229	51
TOTALE GENERALE		35	2677	611

VRT-DESTINAZIONI D'USO	MAX. S.AG. CONSENTITA (MQ)	S.AG. A PROGETTO
RESIDENZIALE	6030	2677

COMUNE DI VADO LIGURE

VADO LIGURE_REGIONE LIGURIA

TORRI RESIDENZIALI_ABITCOOP
Sottozona 1_Zona S16

committente

Abitcoop

Via XX settembre 36/25, 16100 Genova, tel.010/585487

progettazione architettonica integrata e paesaggistica

5+1AA Alfonso Femia Gianluca Peluffo architectures


via interiano 3/11, 16124 genova tel. 010.540095 fax 010.5702094
via cadolini 32/36, 20137 milano tel. 02.54019701 fax 010.54119512
55 rue des petites écuries, 75010 paris tel +331.42462694
progettazione@5piu1aa.com www.5piu1aa.com
5+1AA agenzia di architettura alfonso femia gianluca peluffo srl

progettazione strutturale, impiantistica, energia e sostenibilità, acustica
Ai Studio e Ai Engineering s.r.l., torino
Via lamarmora 80, 10128 Torino, tel.011/5614511 fax.011/5683462
www.aigroup.it info@aigroup.it

progettazione viabilistica
IQUADRO INGEGNERIA s.r.l., genova
Via Interiano 3/11b, 16124 Genova, tel.010/8690578 fax.010/8690690
tecnico@iquadro.org

arch. Marco Vallarino, vado ligure
Via XXV Aprile 41/1b 17047 Vado Ligure (SV), tel. e fax 019/885100
vallarinomarco@tin.it

S.U.A.

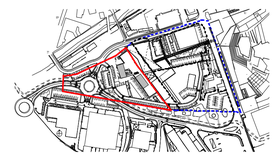

n tavola AdTpgt002b

scala **1:1000**

oggetto **dati di progetto residenze**

tipo elaborato **progetto urbanistico**

data di consegna **agosto 2011**

nome file **SERVER5+1/01_1INCARICHI 5+1/ VTA/06 VTA Ad definitivo**

commessa **VTA**

rev.	data	redatto	verificato	approvato	oggetto revisione
a	03.09	dm	dm	sc	prima emissione
b	08.11	dm	dm	sc	seconda emissione

L'UTILIZZAZIONE E LA RIPRODUZIONE DEL PRESENTE DOCUMENTO SONO RISERVATE A NORMA DI LEGGE