
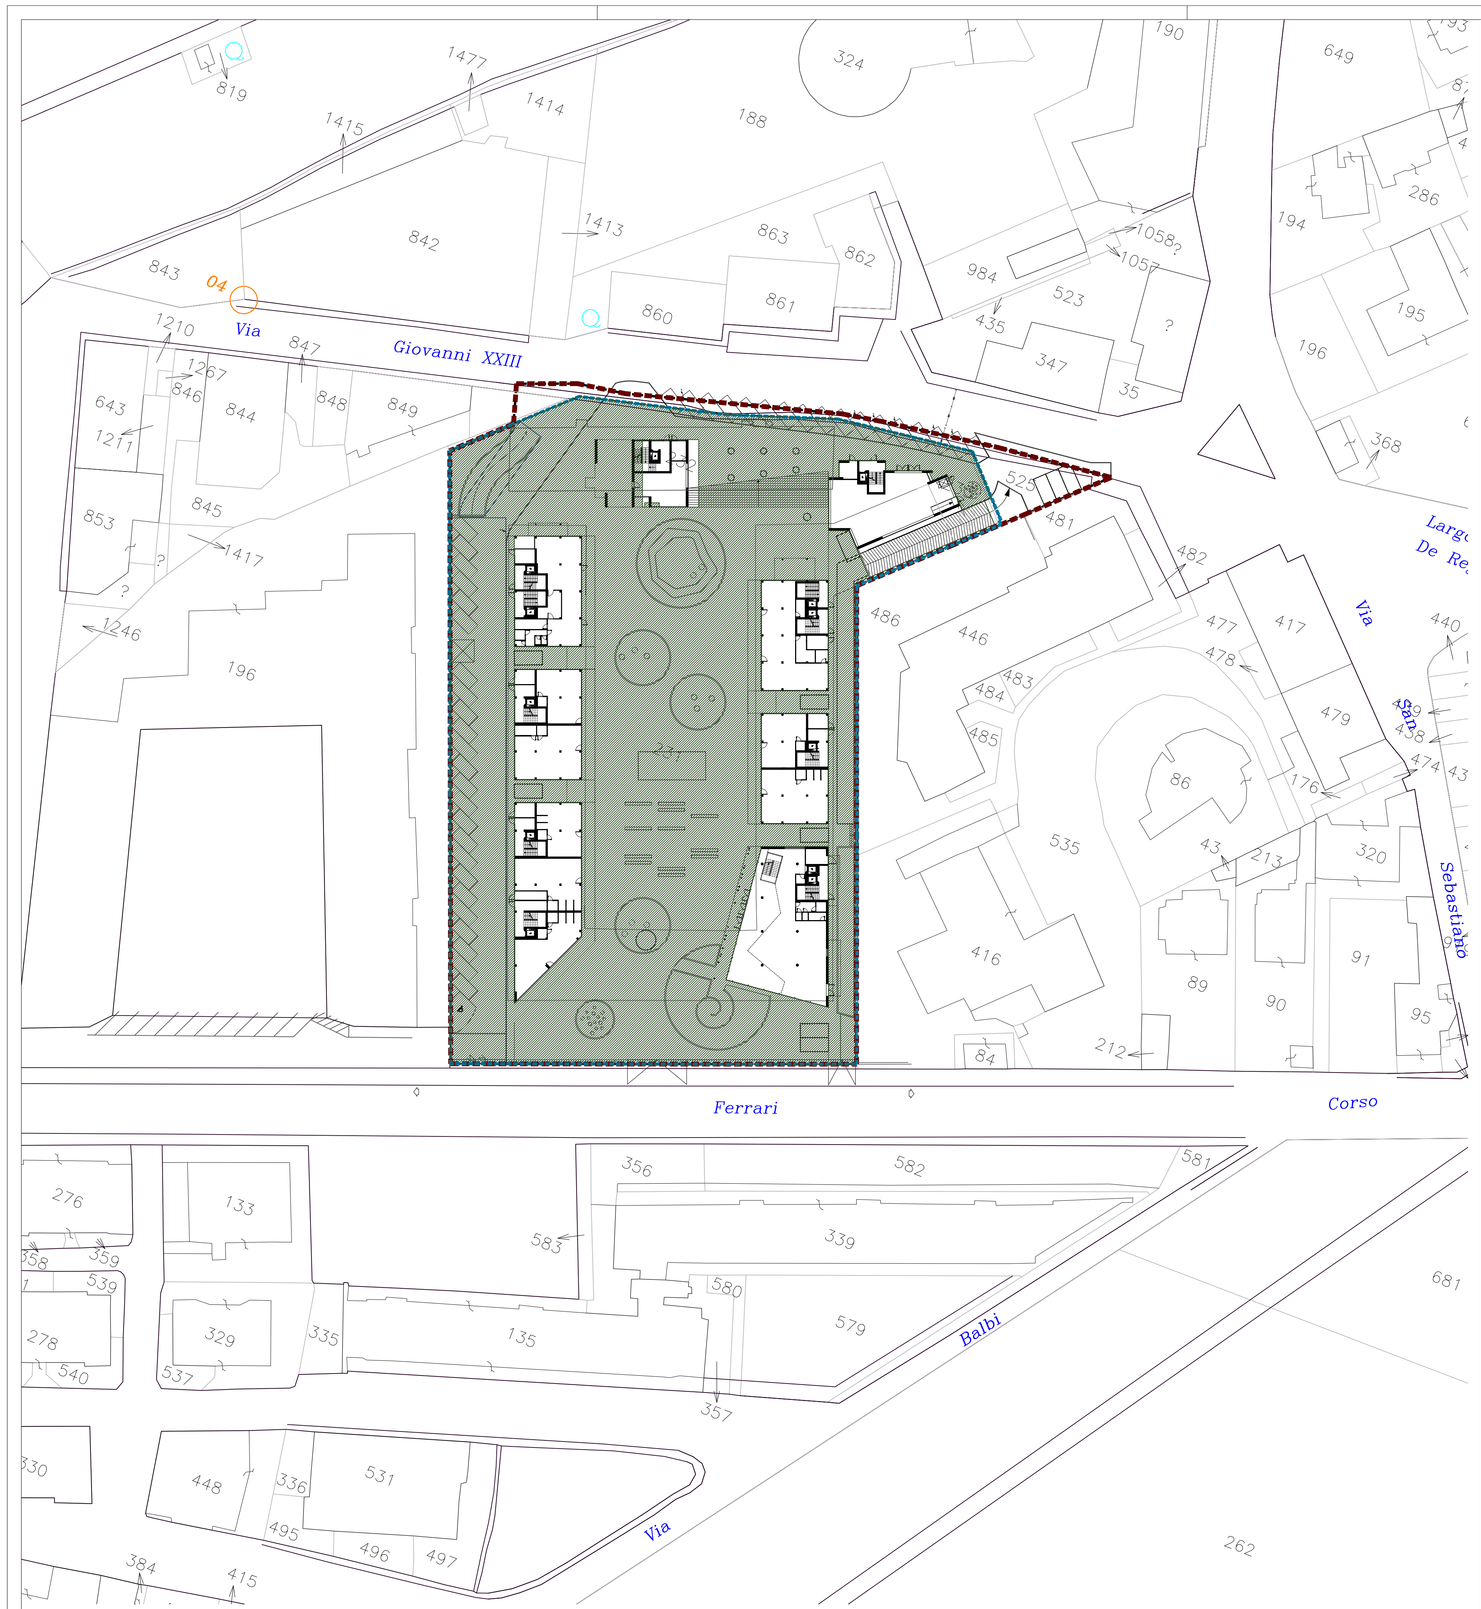


planimetria catastale con indicazione delle aree pubbliche

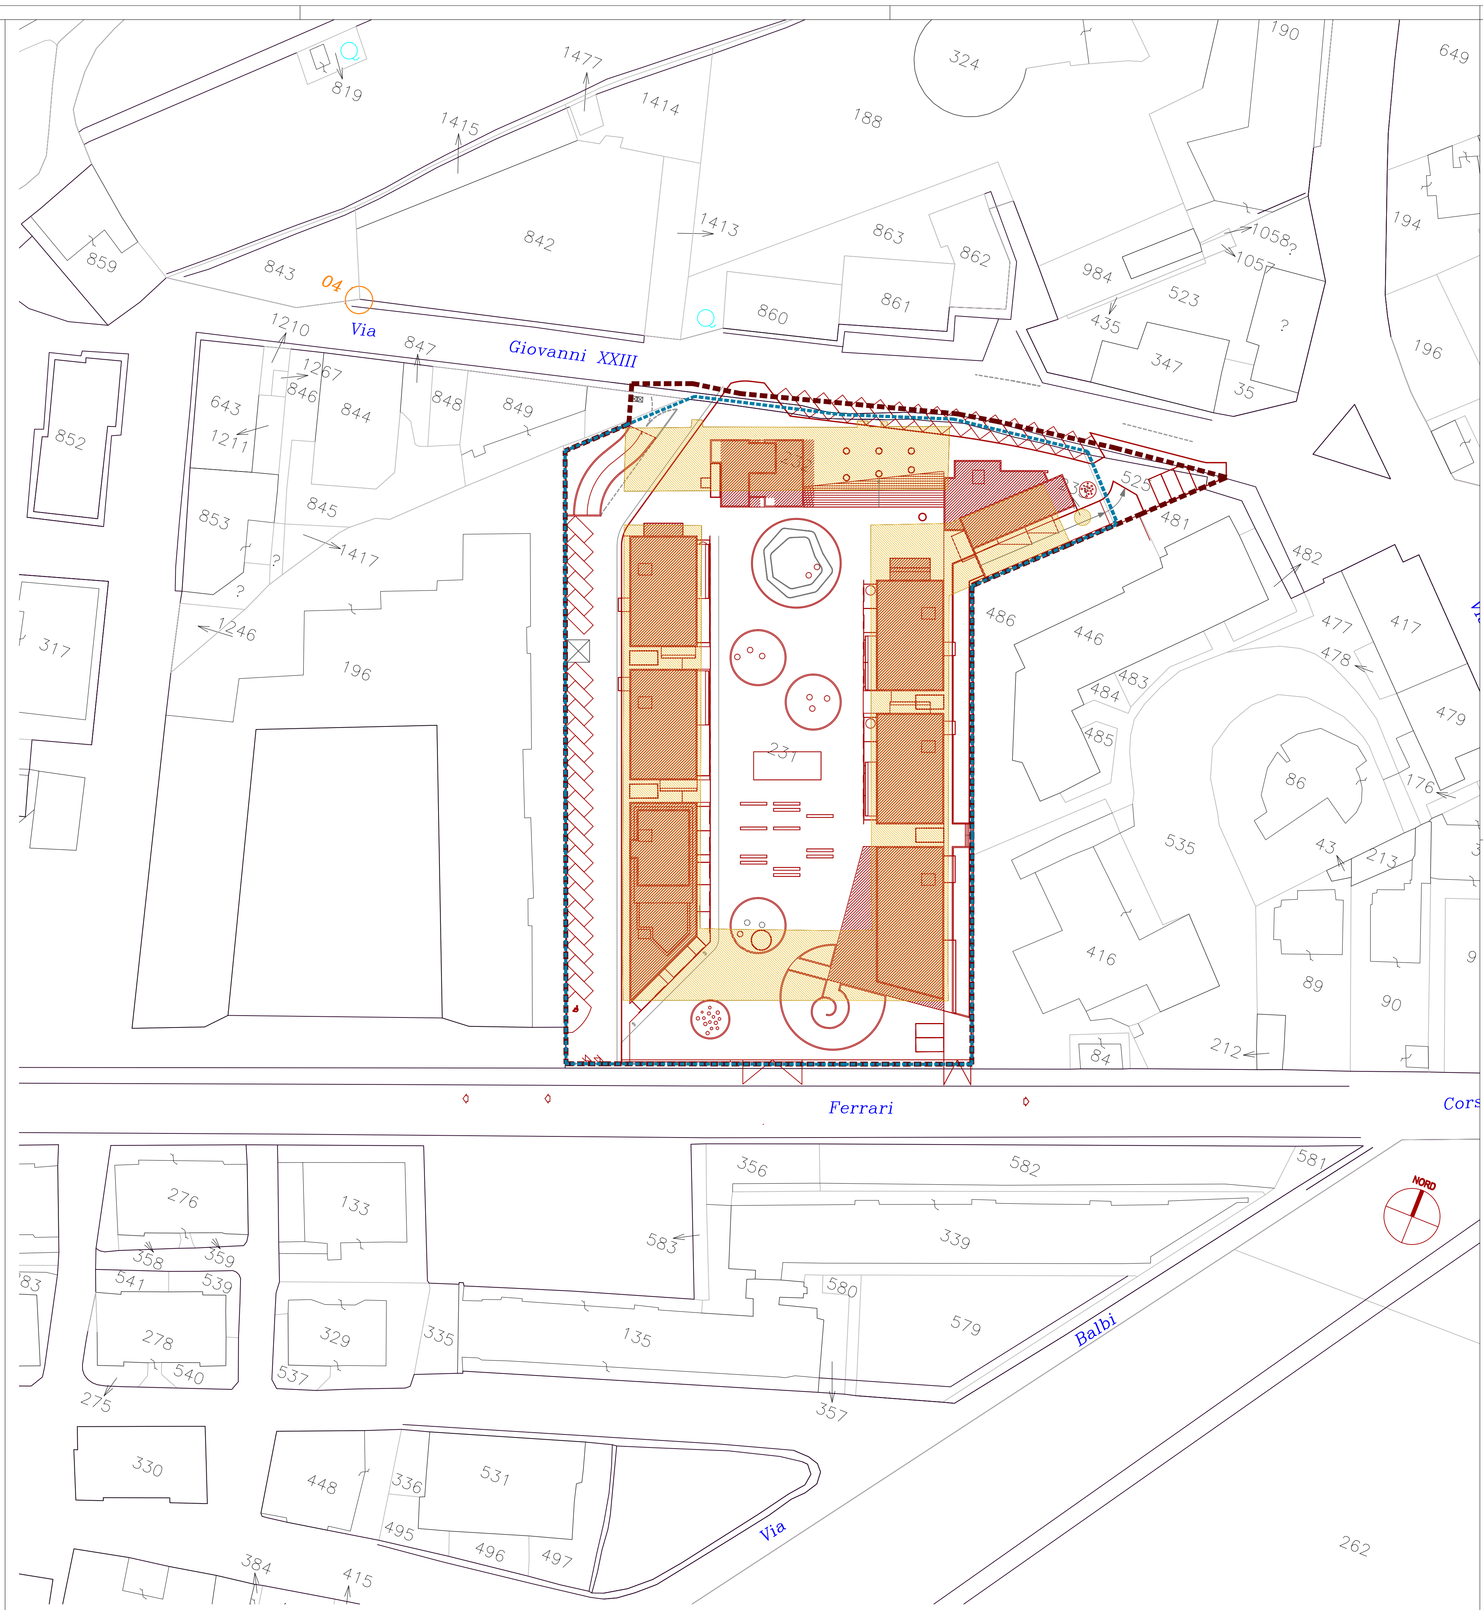

planimetria catastale con sovrapposizione progetto

stato di fatto destinato a demolizione

progetto di P.U.O.


perimetro P.U.O. settore1 (Gavarry)

perimetro di proprietà aree Gavarry

aree da gravare con servitù di uso pubblico

COMUNE DI ALBISOLA SUPERIORE

Provincia di Savona

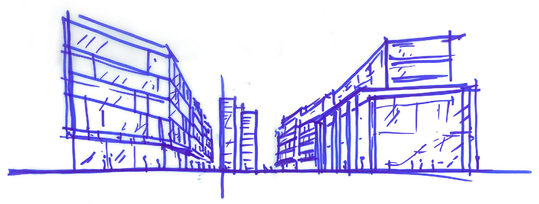

Piano Urbanistico Operativo (P.U.O.) Riqualificazione aree Gavarry adeguato a conferenza dei servizi 31-01-2012

proponenti

ALFA COSTRUZIONI EDILI s.r.l.
via Asti 25
12084 MONDOVI' (CN)

responsabile progettazione

ariu+vallino architetti associati
via Campana 49/1, 17019 Varazze
tel 019934167
fax 019 934167
e-mail: ariuvallino.arch@varazze.it
www.ariuvallino.com

collaboratori

- Elena Scasso
- Carlo Garbero
- Gianluca Sericola
- Olivier Moudio

oggetto

Base catastale con progetto e individuazione delle aree pubbliche oggetto di cessione e/o gravate da servitù di uso pubblico

(art.50, comma 2, lett. e) L.R. 36/97

elaborato n°

4

data

12/03/2012

scala

1:500