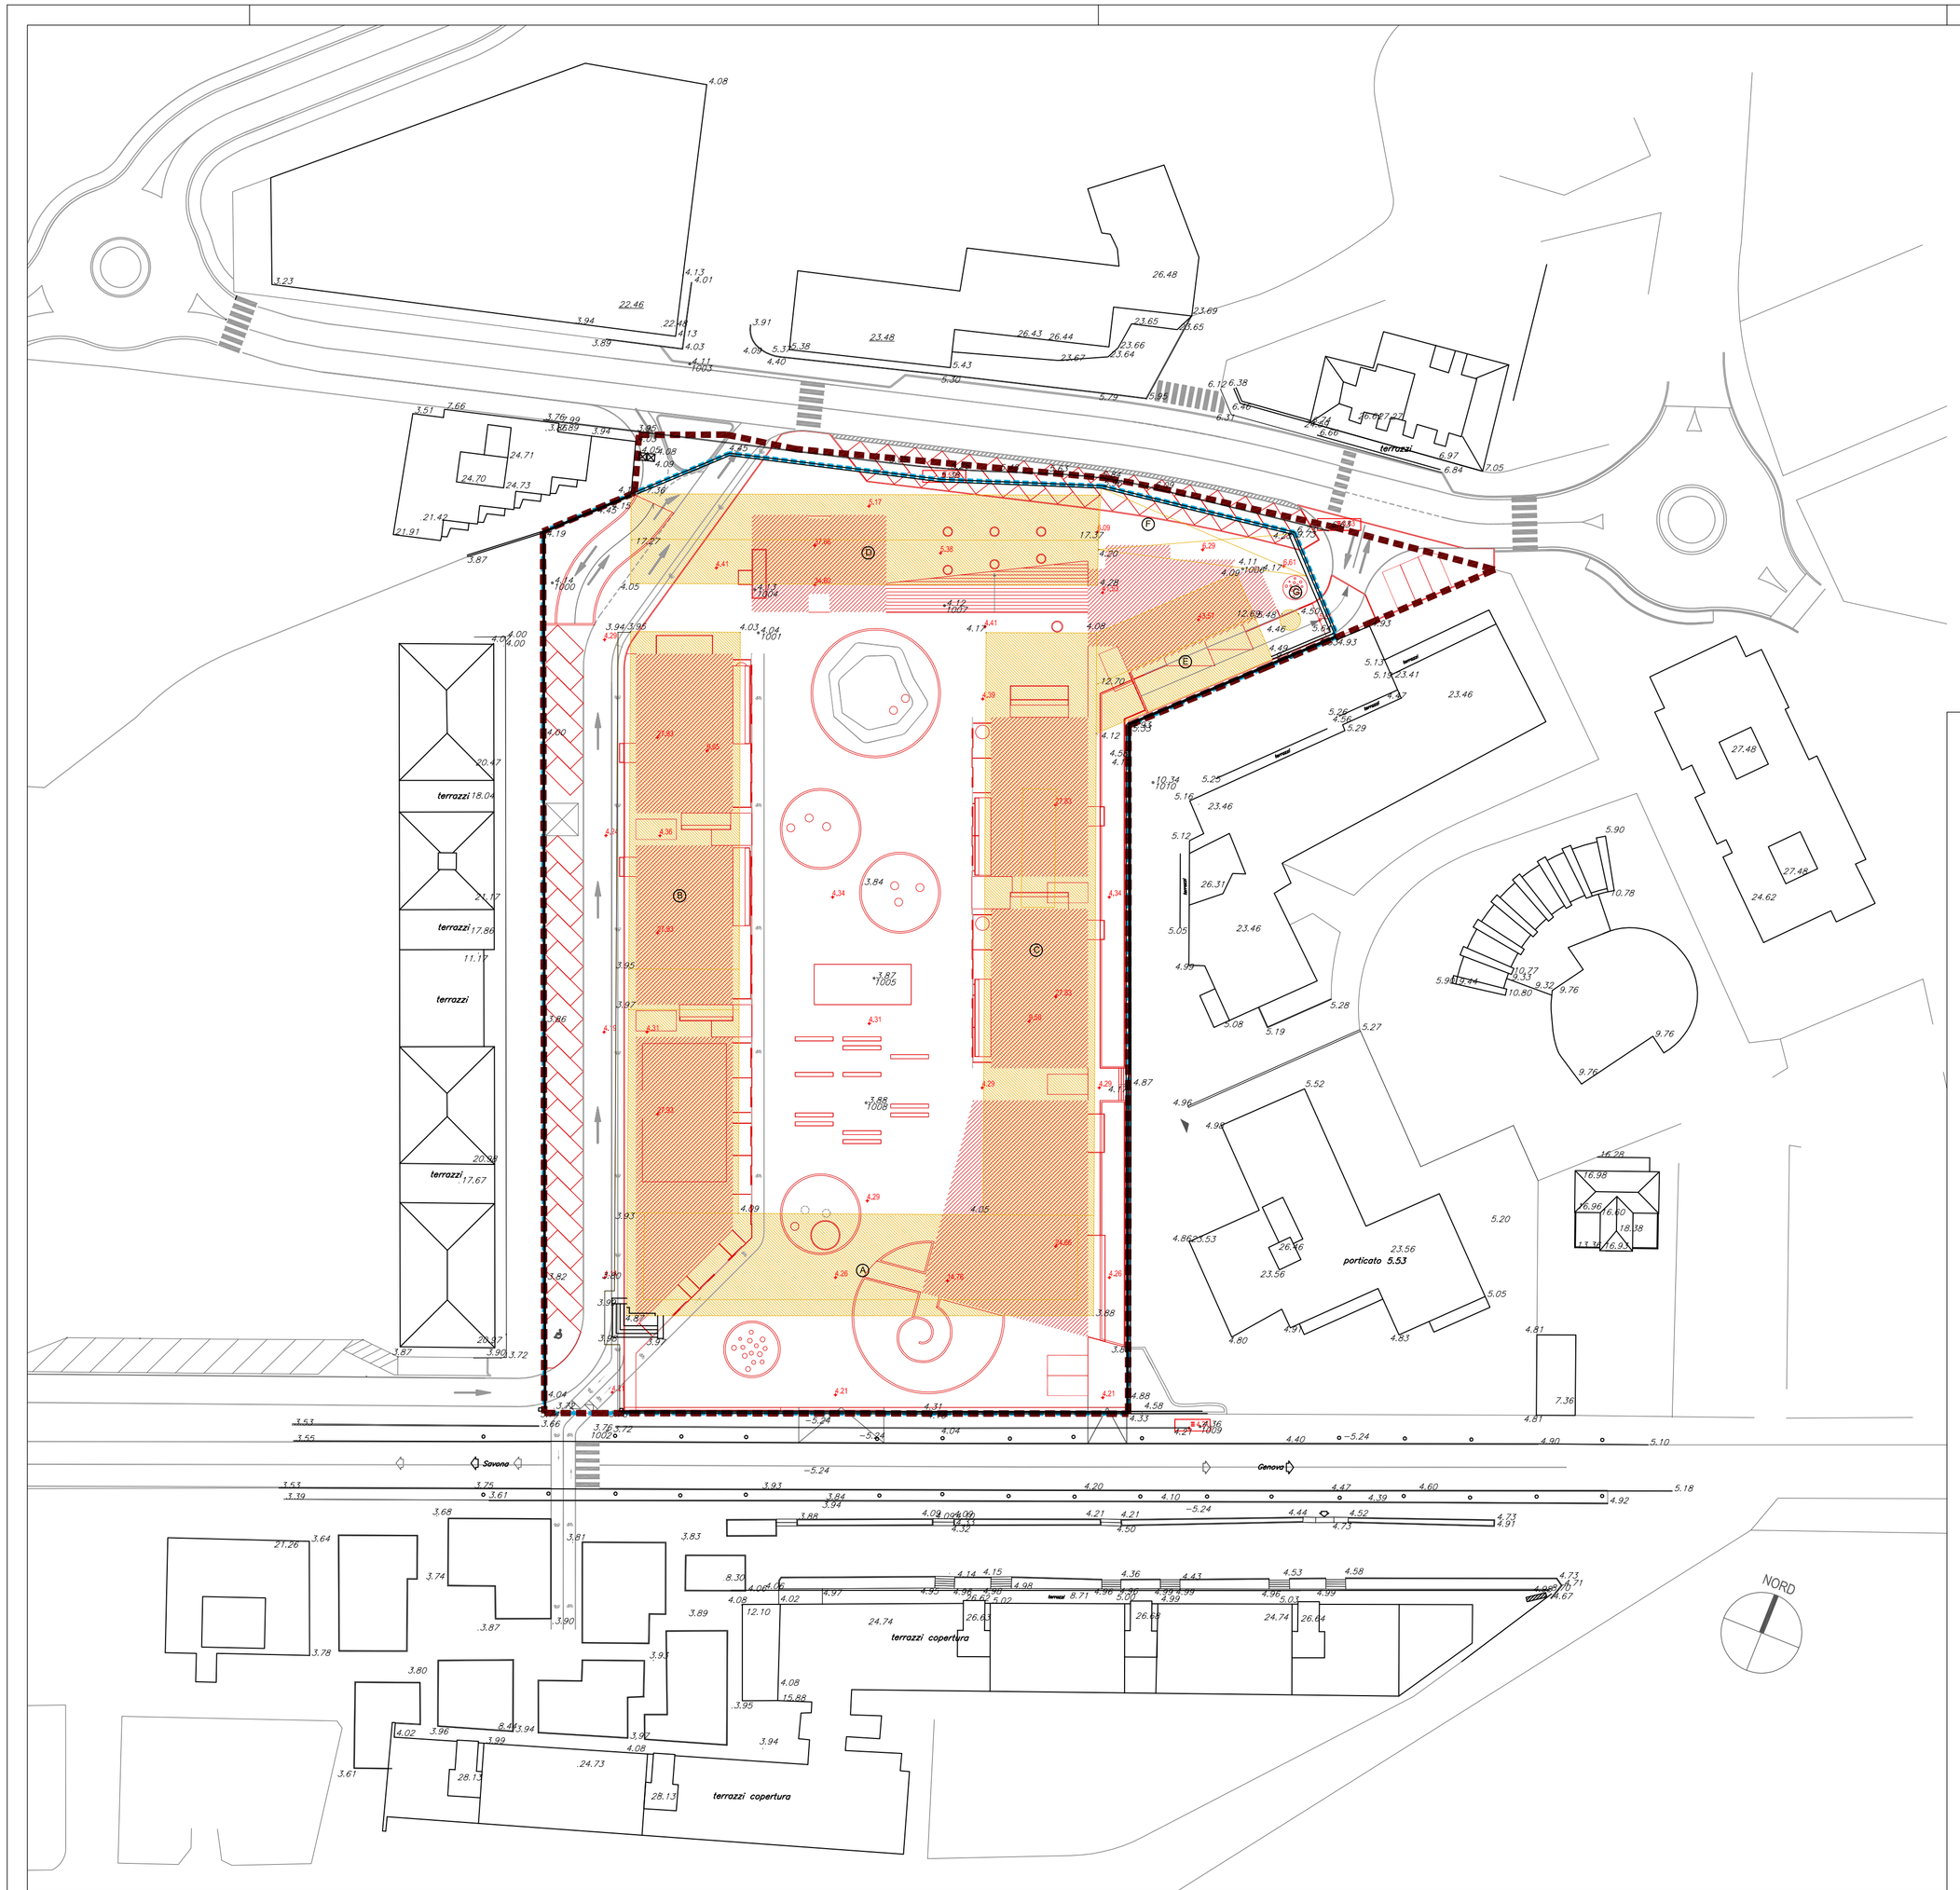


perimetro P.U.O. settore1 (Gavarry)


perimetro di proprietà aree Gavarry

progetto di P.U.O.

stato di fatto destinato a demolizione

COMUNE DI ALBISOLA SUPERIORE

Provincia di Savona

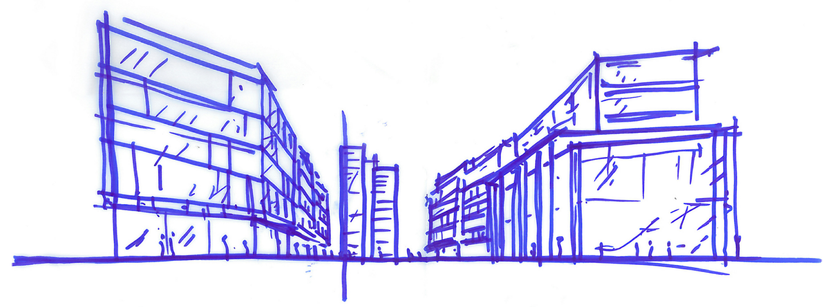

Piano Urbanistico Operativo (P.U.O.) Riqualificazione aree Gavarry adeguato a conferenza dei servizi 31-01-2012

proponenti

ALFA COSTRUZIONI EDILI s.r.l.
via Asti 25
12084 MONDOVI' (CN)

responsabile progettazione

ariu+vallino architetti associati
via Campana 49/1, 17019 Varazze
tel 019934167
fax 019 934167
e-mail: ariuvallino.arch@varazze.it
www.ariuvallino.com

collaboratori

arch. Elena Scasso
arch. Carlo Garbero
arch. Gianluca Sericola
arch. Olivier Moudio

oggetto

Rilievo planimetrico ed altimetrico del terreno con sovrapposizione progetto

(art.50, comma 2, lett. c) L.R. 36/97

elaborato n°

6

data

12/03/2012

scala

1:500